


Calcestruzzo R 250
Acciaio Aq 42

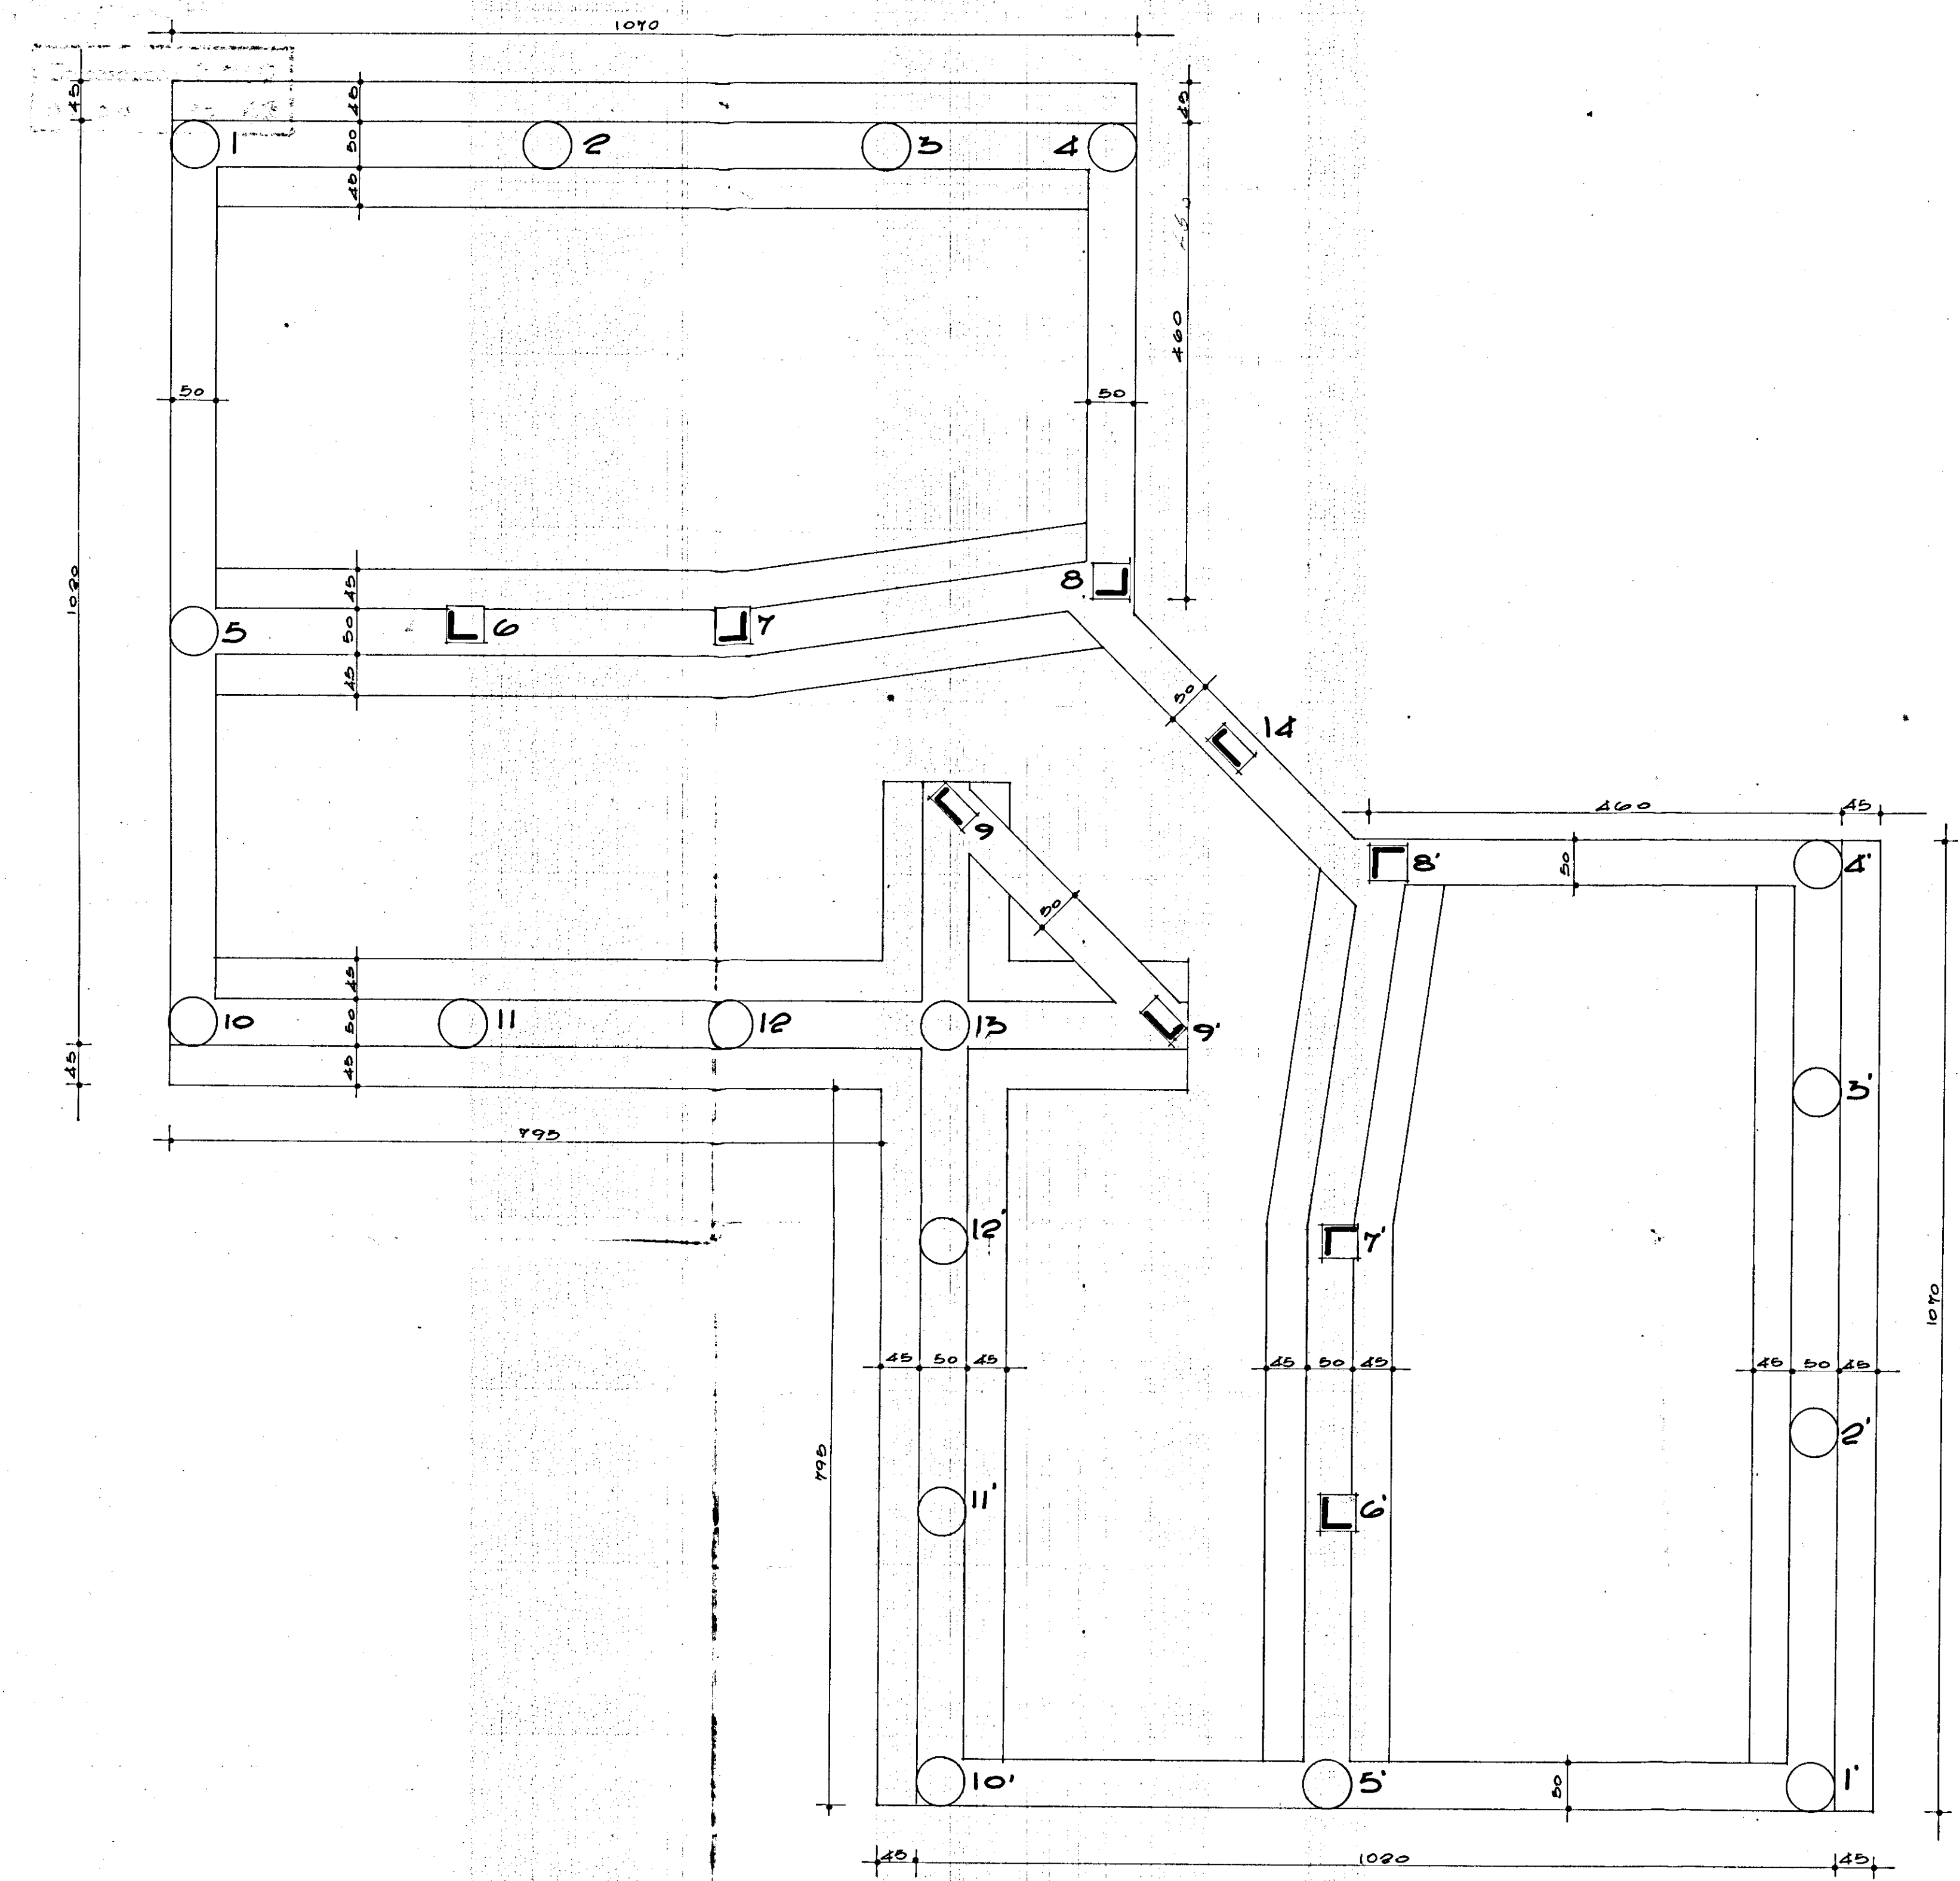

GESTIONE CASE LAVORATORI		STAZIONE APPALTANTE	
(LEGGE 14.2.1963 N° 60) INTERVENTO N° 1/AZ		I.A.C.P.	
QUARTIERE "S. ELIA" BRINDISI		5-VI-68	
Edilizia Sovvenzionata		1	
EDIFICIO TIPO B		1	
PIANTA FONDAZIONI		1	
Dr. Ing. Francesco D'ALONZO	EDILIZIA	note	
Dr. Ing. Elia ROMANAZZI	STRUTTURE	1	
Dr. Ing. Fausto PALIVA	IMPIANTI	1	
Dr. Ing. Aldo MALDARI	PROGRAMMAZIONE	1	
I.A.C.P.	DIREZIONE LAVORI	1	