


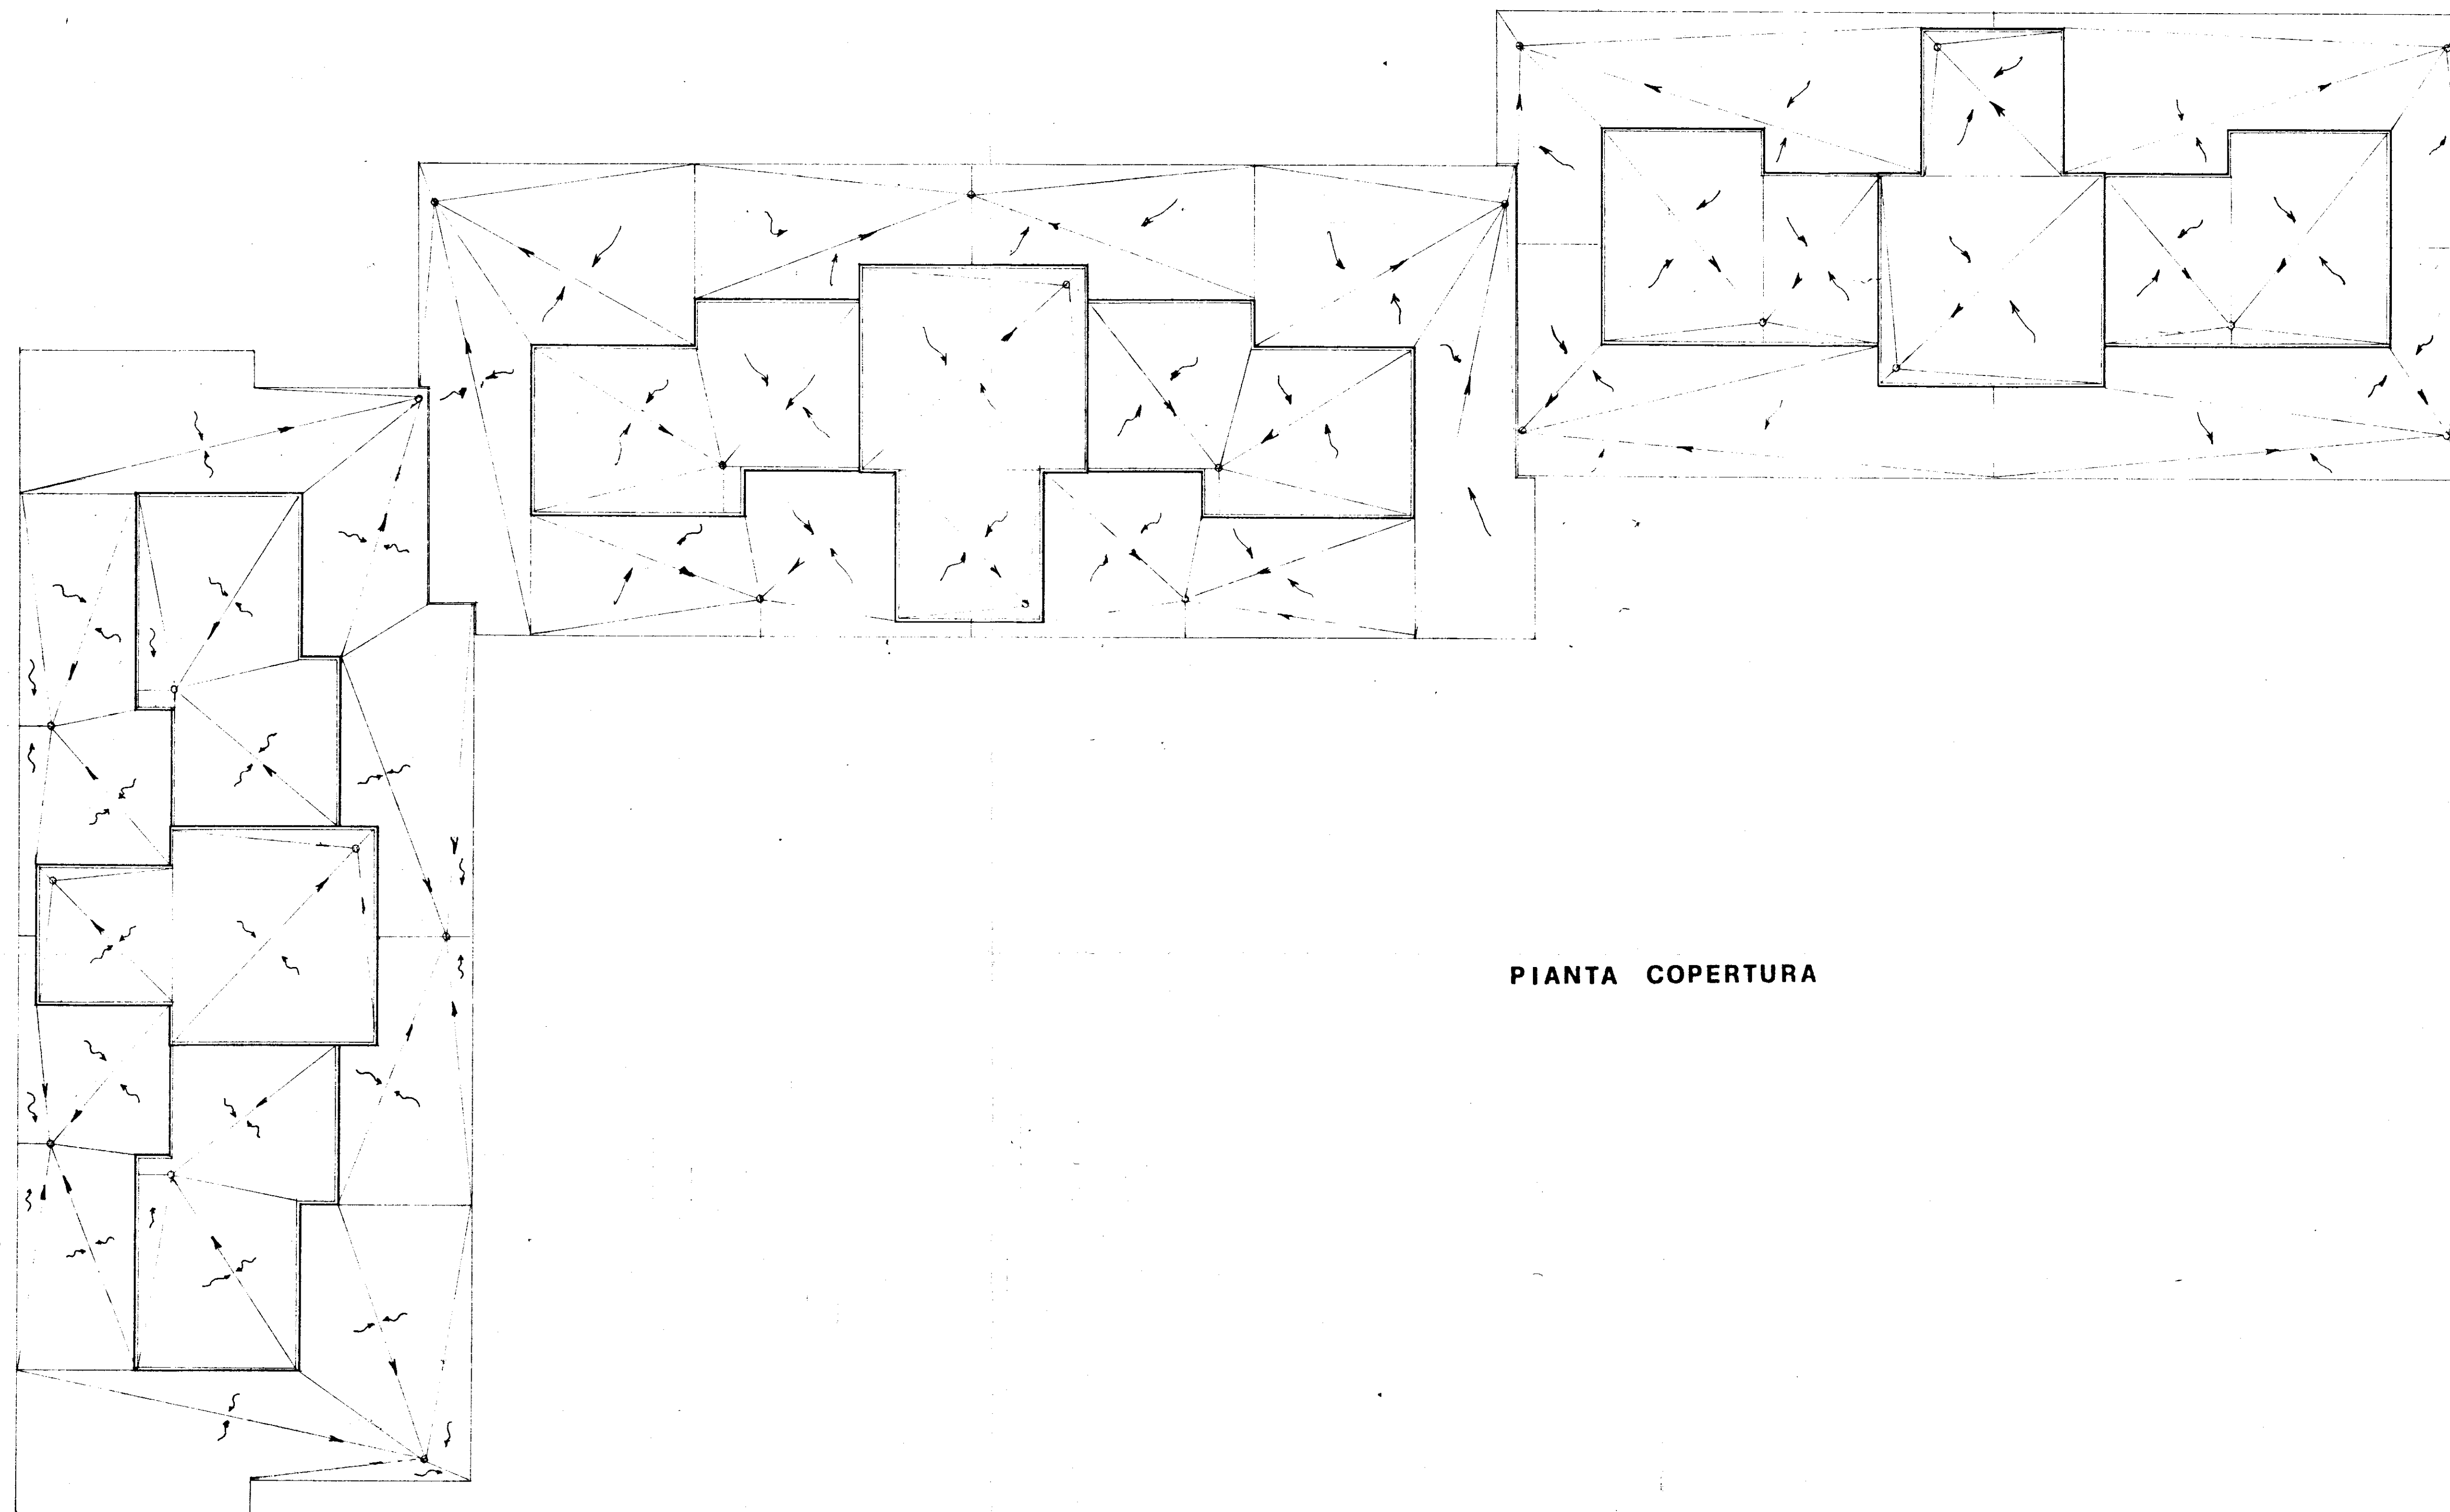

PIANTA COPERTURA

GESTIONE CASE LAVORATORI (legge 14-2-1963)		Intervento N° 1312		stazione appaltante I. A. C. P.	
QUARTIERE SELIA BRINDISI				data ggg ggg	9
FABBRICATO ARTICOLATO				archivio	
lotto C				PIANTA COPERTURA 1:100	
EDILIZIA	Ing. D. Angelini	STRUTTURE	Ing. F. Piro	note	
EDILIZIA	Ing. M. Biondini	IMPIANTI	Ing. P. Fabretti		
EDILIZIA	Ing. J. Lehoucq	PROGRAMMAZ.	Ing. A. Mancini		
EDILIZIA	Ing. P. Perrotti	PROGRAMMAZ.	Ing. L. Poli		
EDILIZIA	Ing. L. Poli	PROGRAMMAZ.	Ing. E. Romanazzi		
EDILIZIA	Ing. F. Pignatelli	COORDINATORE	Ing. A. Mancini		
EDILIZIA	Ing. F. Piro	DIREZIONE LL.	I. A. C. P.	intefila	visita
STRUTTURE	Ing. F. D'Amico				