
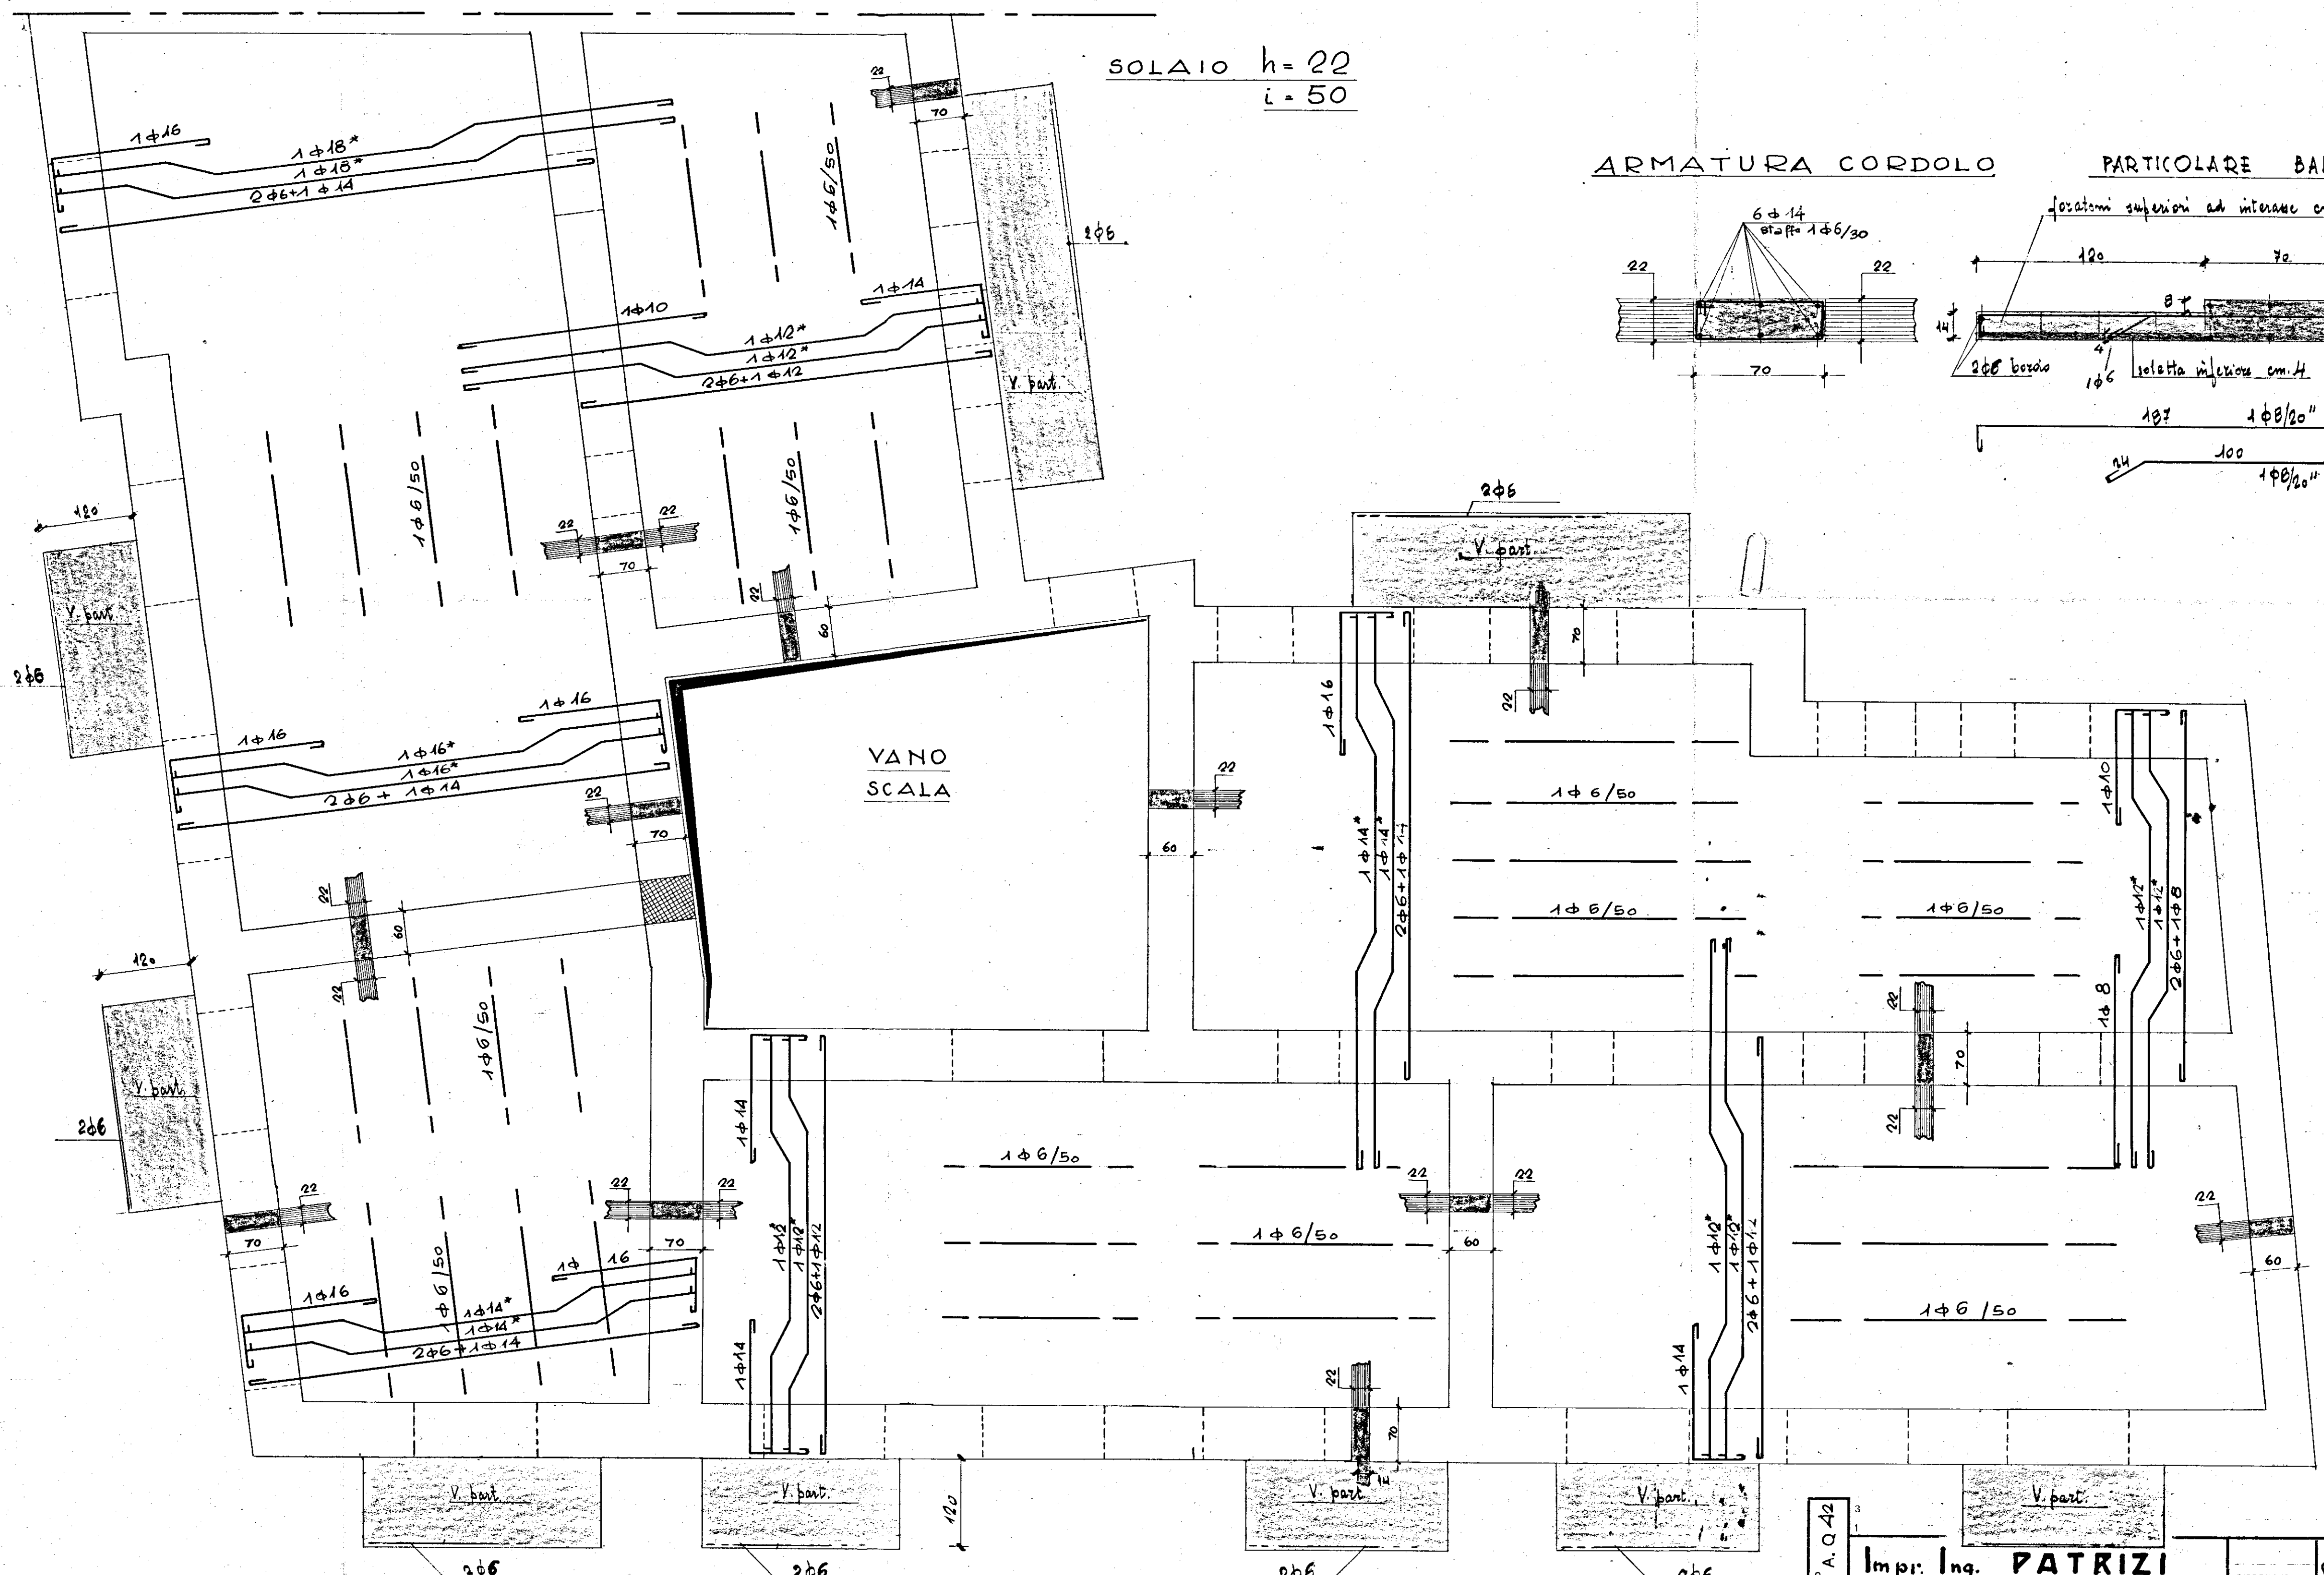
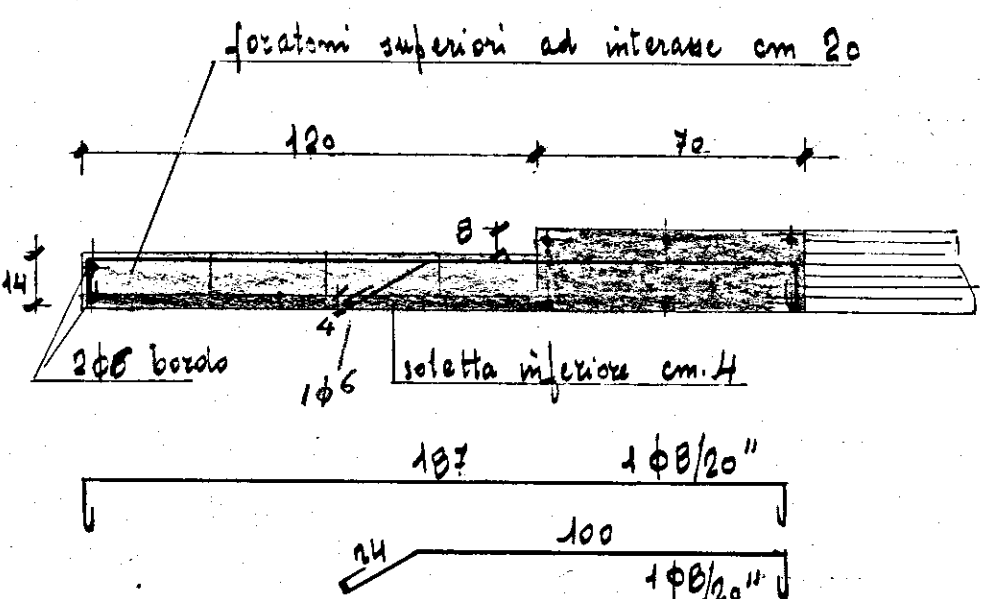


SOLAIO h = 22
i = 50

ARMATURA CORDOLO

PARTICOLARE BALCONI

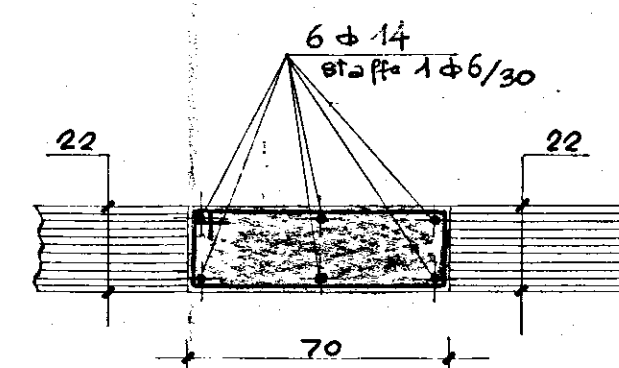

CALCESTRUZZO R 28/200
CEMENTO TIPO 580

Imp. Ing. **PATRIZI**
I.A.C.P. - BRINDISI
CASE A RISCOATTO
1° SOLAIO

STUDIO PROF. ING. A. MARTINELLI - ROMA
PIAZZA G. DA FABRIANO 3 - TELEF. 392.212

FIRMA	DATA
<i>Patrizi</i>	12.9.57
DISegnato DA	VISTO DA
SCALE	TAV. 2
1:50	1077
1:20	
RELAT. ALLA TAV. N.	SOSTITUISCE IL N.
SOSTITUITO DAL N.	