

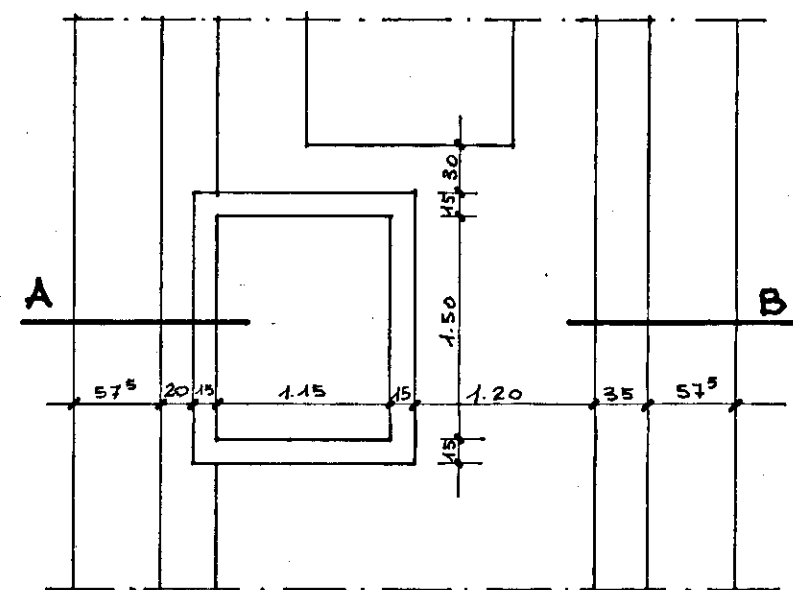


PARTICOLARE A*

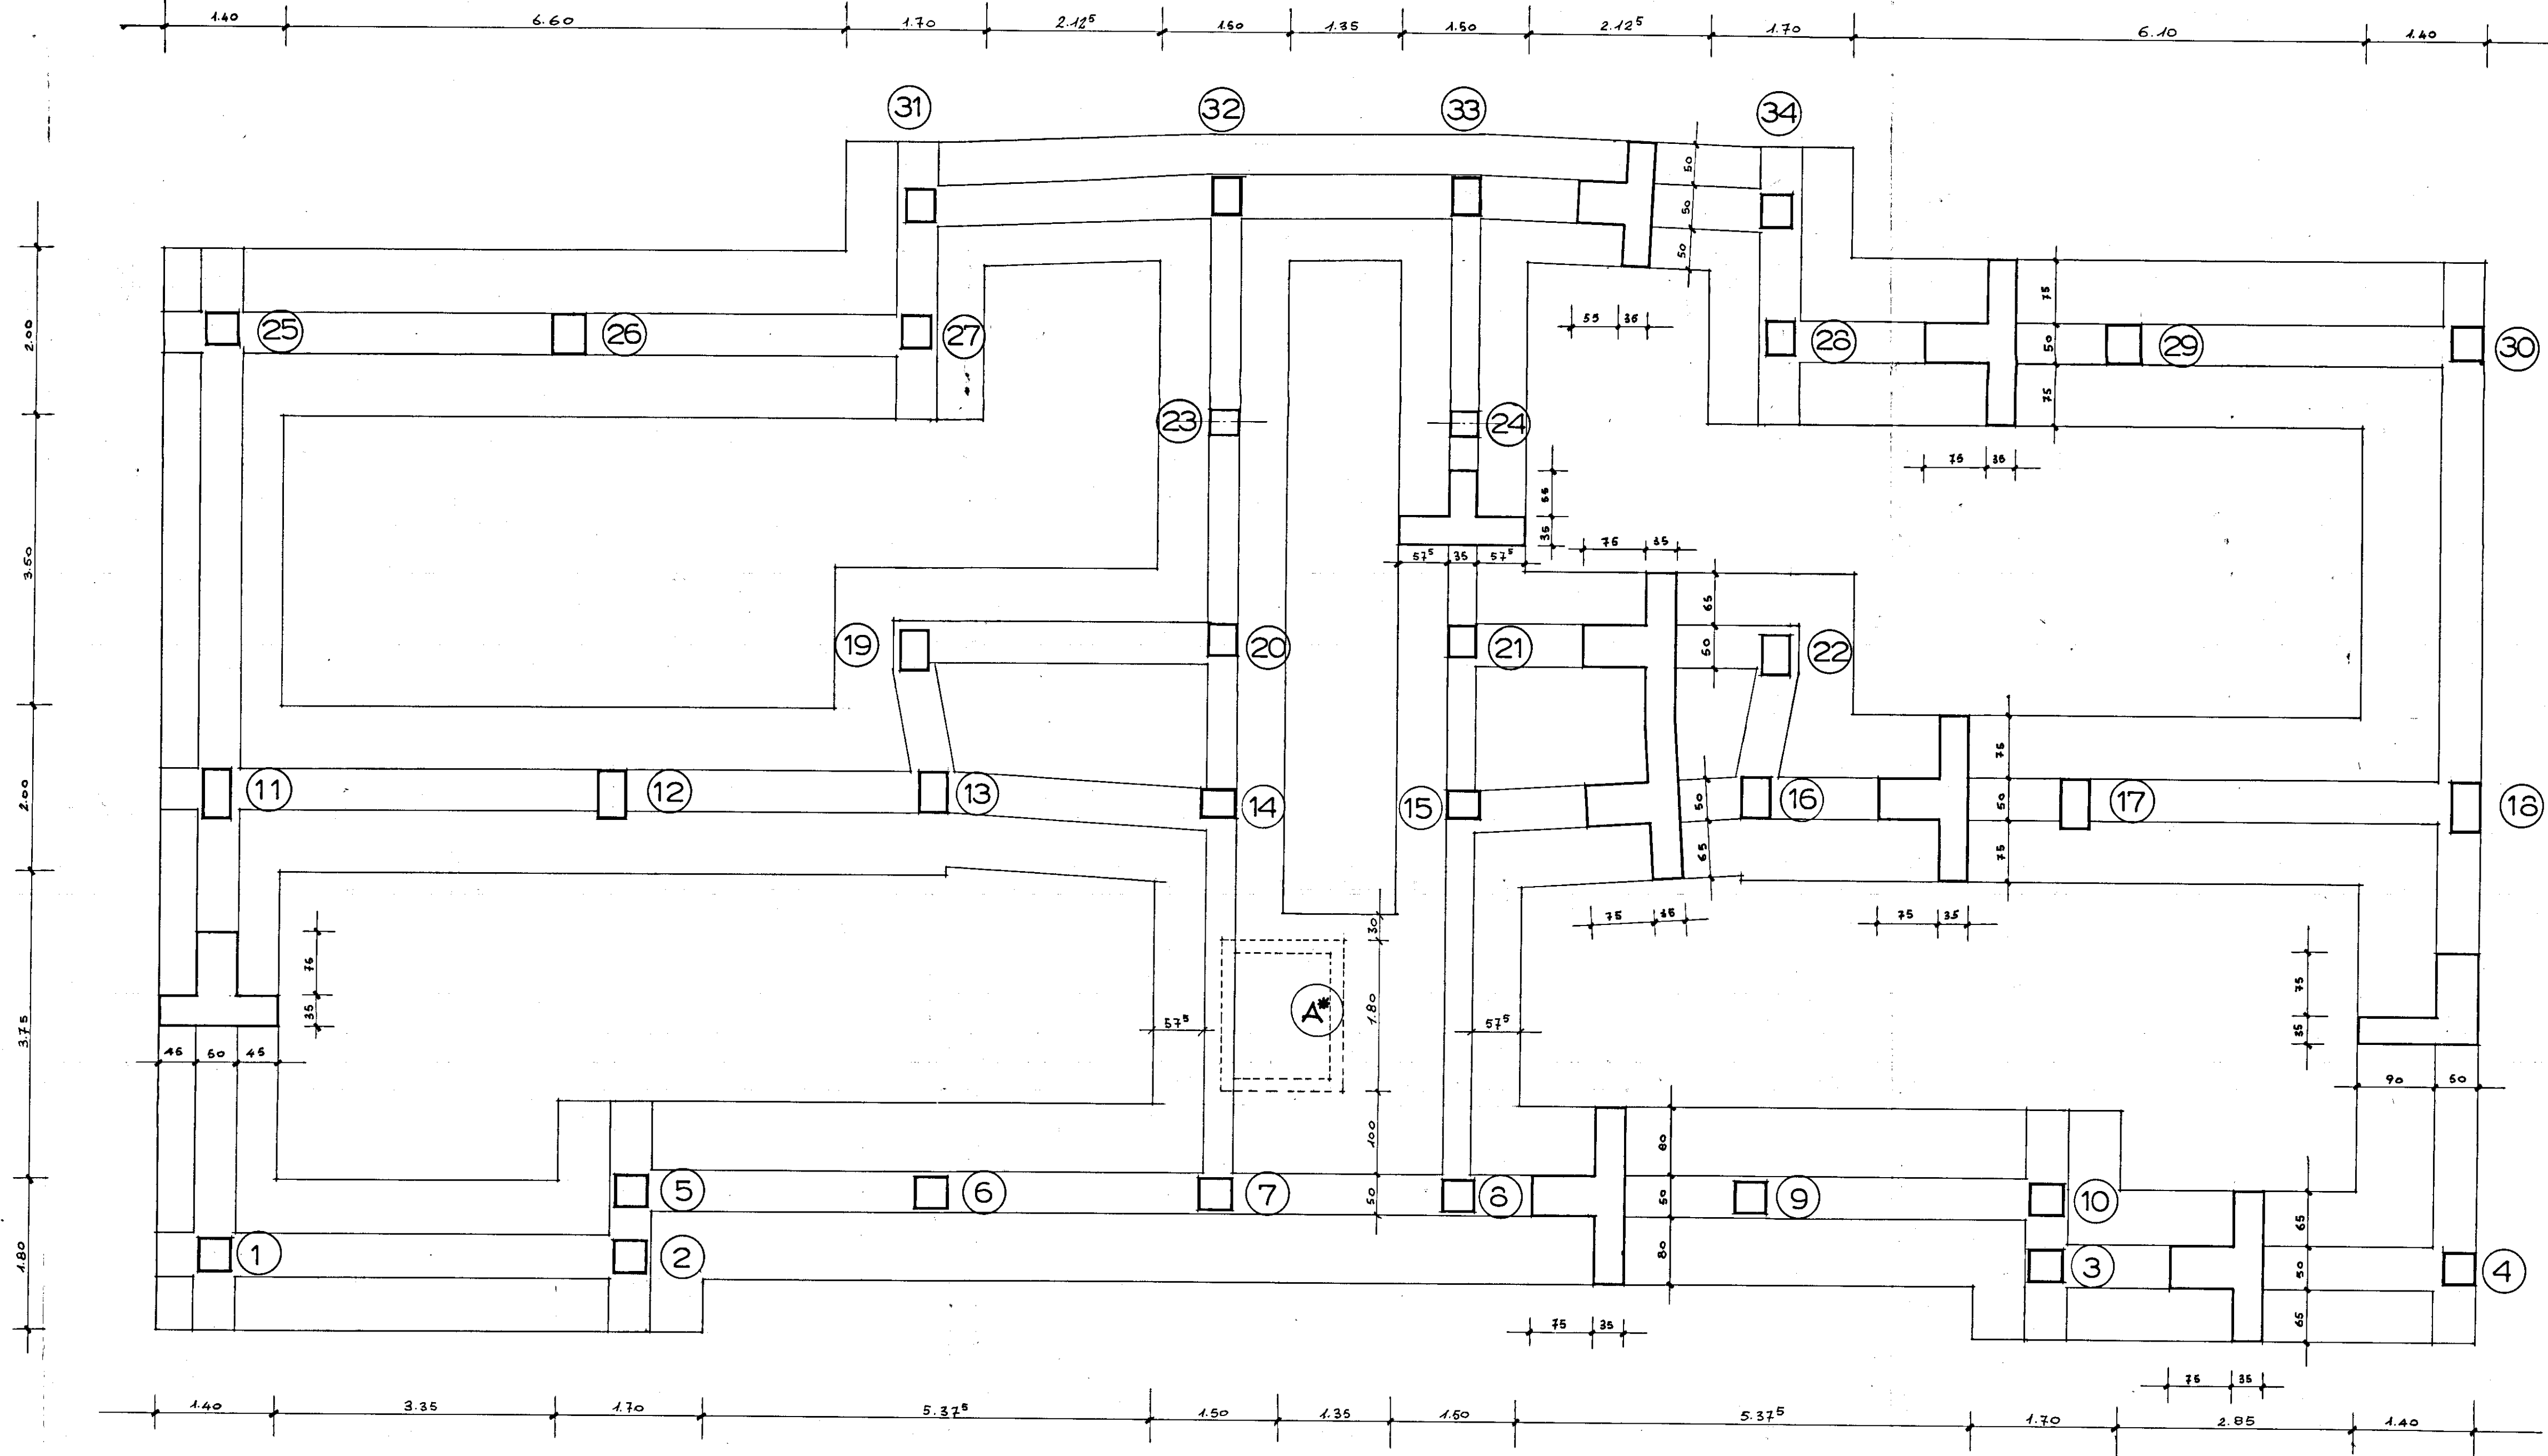

SEZIONE A-B

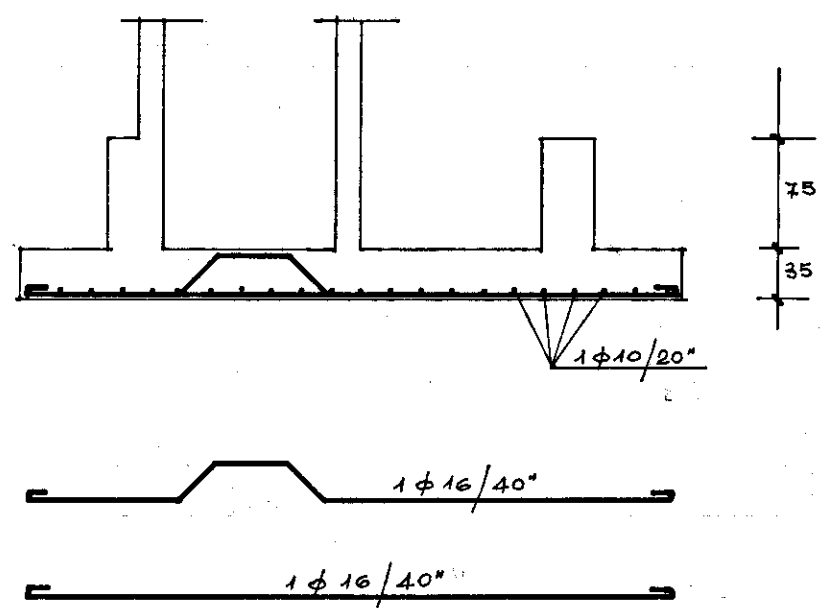

Gestione Case Lavoratori LEGGE 14-2-1963 n° 50	ART. 15/3	I.A.C.P. STAZIONE APPALTANTE - BRINDISI
BRINDISI FABBRICATO SOCIALE COOP. VA SPERANZA ALLA VIA M.S. MICHELE	RAPP 1:50	TAVOLA S/3
PIANTA CARPENTERIA FONDAZIONE	ARCHIVIO	
dott. ing. Giuseppe Marasco	PROGETTISTA	
dott. ing. Franco Cicirillo	STRUTTURE	
	IMPIANTI	
dott. ing. Giuseppe Marasco	DIRETTORE LAVORI	VE

ACCIAIO AD ADERENZA MIGLIORATA (TIPO LU₃)
CEMENTO ALTA RESISTENZA (730, 3,5 q/mc) $\sigma_r = 28 = 220 \text{ Kg/cm}^2$
SOVRACCARICHI $\left\{ \begin{array}{l} \text{SOLAI PRATICABILI} = 250 \text{ Kg/m}^2 \\ \text{SOLAI NON PRATICABILI} = 150 \text{ Kg/m}^2 \\ \text{BALCONI E SCALE} = 400 \text{ Kg/m}^2 \end{array} \right.$