

ISTITUTO AUTONOMO CASE POPOLARI
PER LA PROVINCIA DI BRINDISI

IMPRESA EDILE
FERA' LUIGI
Via Germania, 72 - 72013 BRINDISI
Tel. & Fax 0874/927073
Partita IVA 0179270745

LEGGE 04/12/1993 - ART. 11
PROGRAMMA D'INTERVENTO CODICE SR 74/001/0493/1/001/4

PROGETTO PER IL RECUPERO E LA RISTRUTTURAZIONE
DI ALLOGGI POPOLARI IN BRINDISI - LOTTO C4
QUARTIERE S. ELIA OVEST
PIANO DI ZONA 167 - COMPARTO "C"
VIA CADUTI DI VIA FANI, PIAZZA RAFFAELLO SANZIO

ALLOGGI N° 14 DA MQ. 89

progetto esecutivo

PROGETTISTA:

DOTT.ING. Giuseppe DE ANGELIS

RESPONSABILE DEL PROCEDIMENTO:

DOTT.ING. Giuseppe DE ANGELIS

COORDINATORE SICUREZZA
IN FASE DI PROGETTAZIONE:

GEOM. Vittorio SERINELLI

COLLABORAZIONE TECNICA:

GEOM. Ferdinando DEL PRETE

GEOM. Nicola CAPPALON

GEOM. Rossio CAPPALON


DATA: SETTEMBRE 2005

SCALA: 1:25


TAV. 7i

LOTTO 4°


RETE DI SCARICO

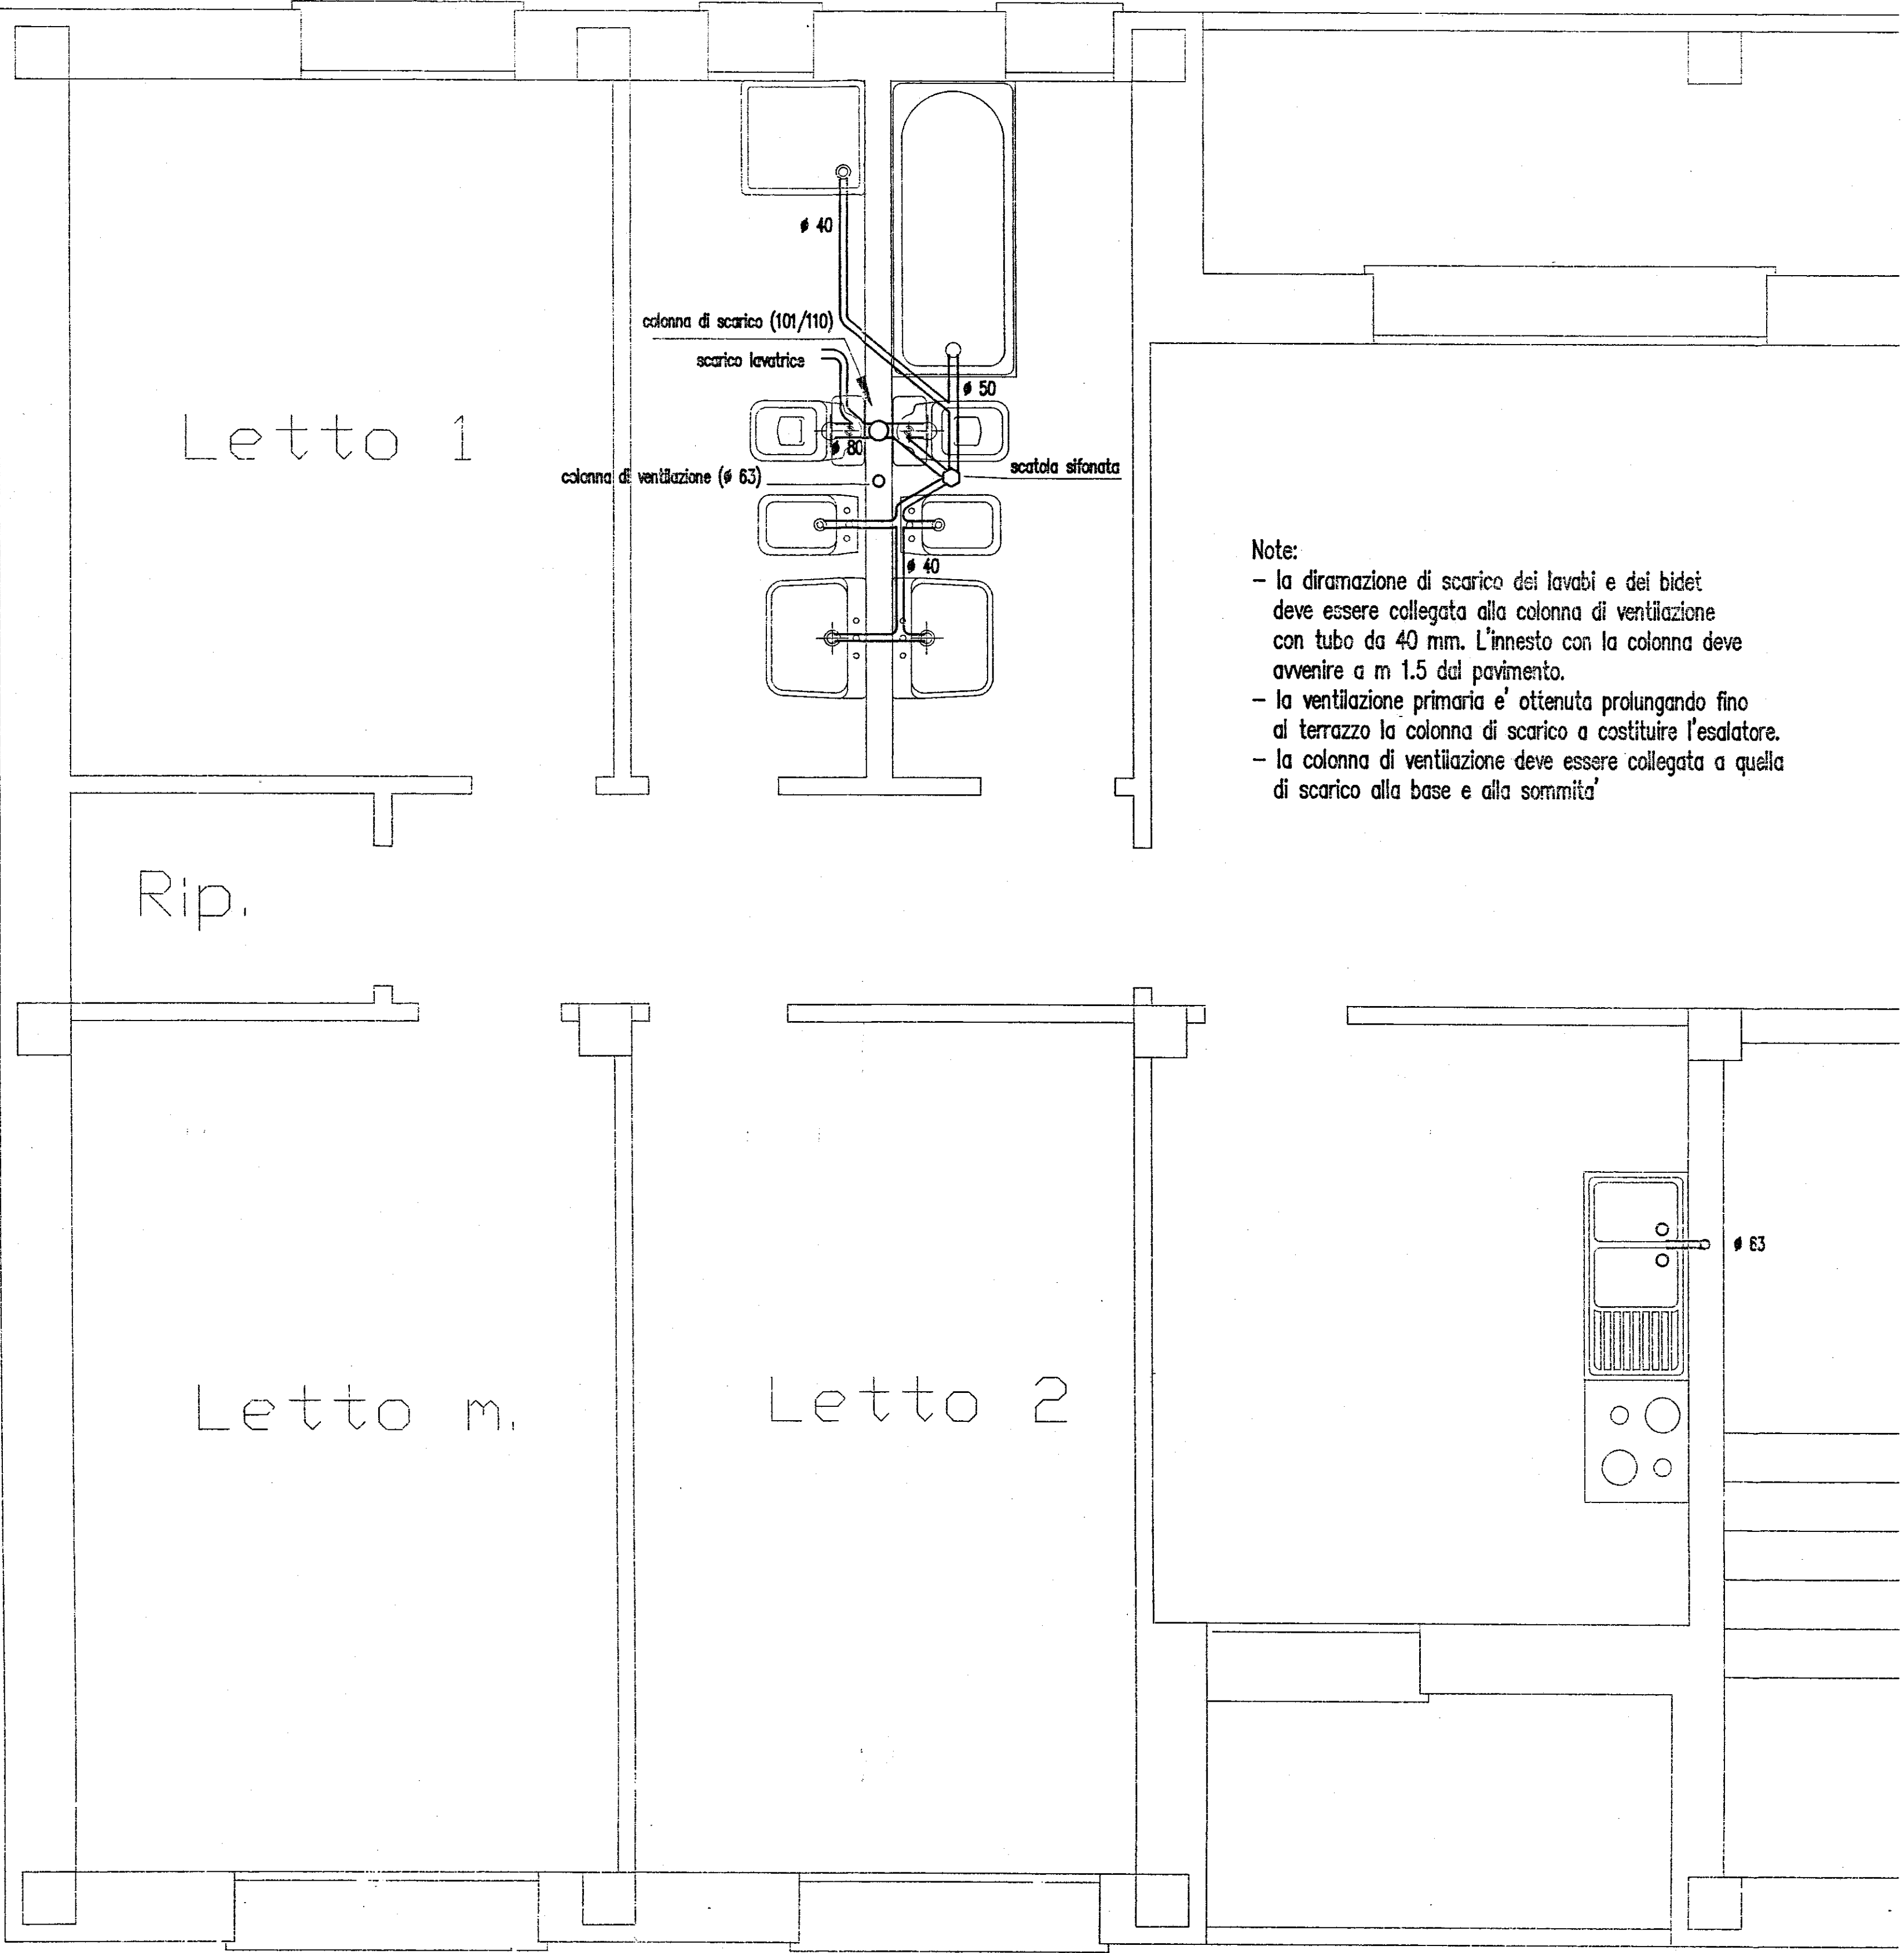

RETE DI SCARICO APPARTAMENTO TIPO – LOTTO 3 (Scala 1 : 25)

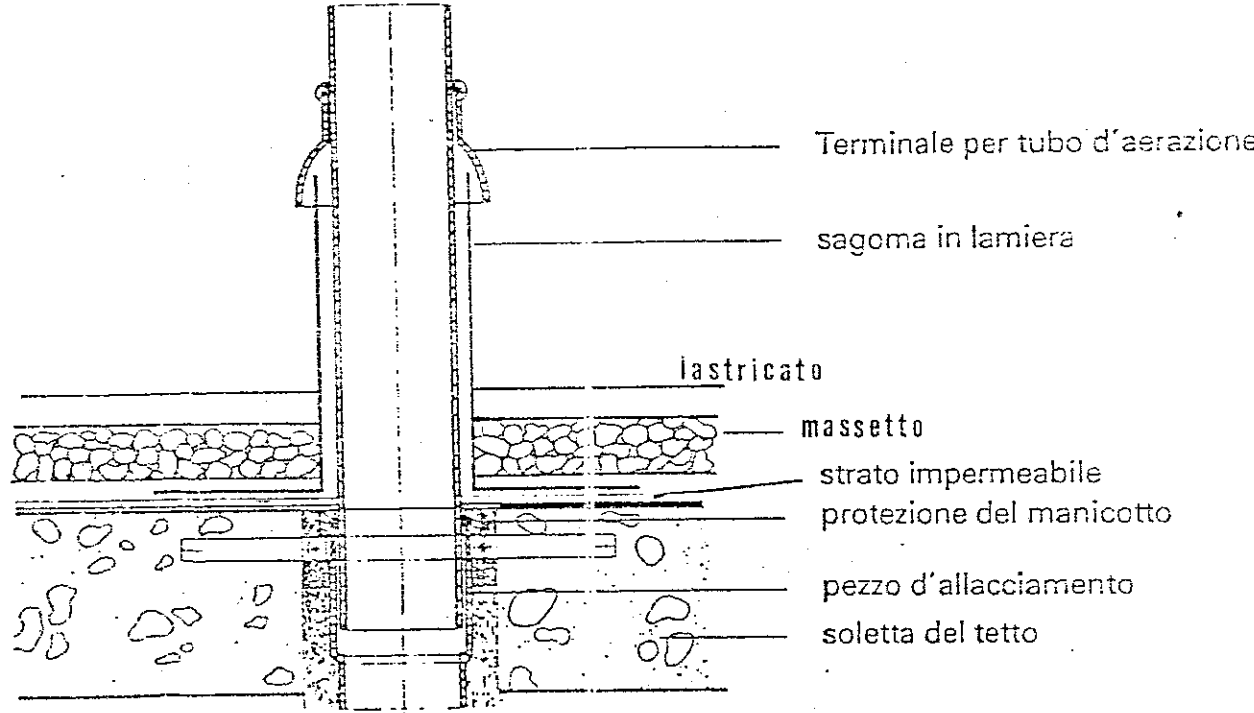

Particolare esalatore

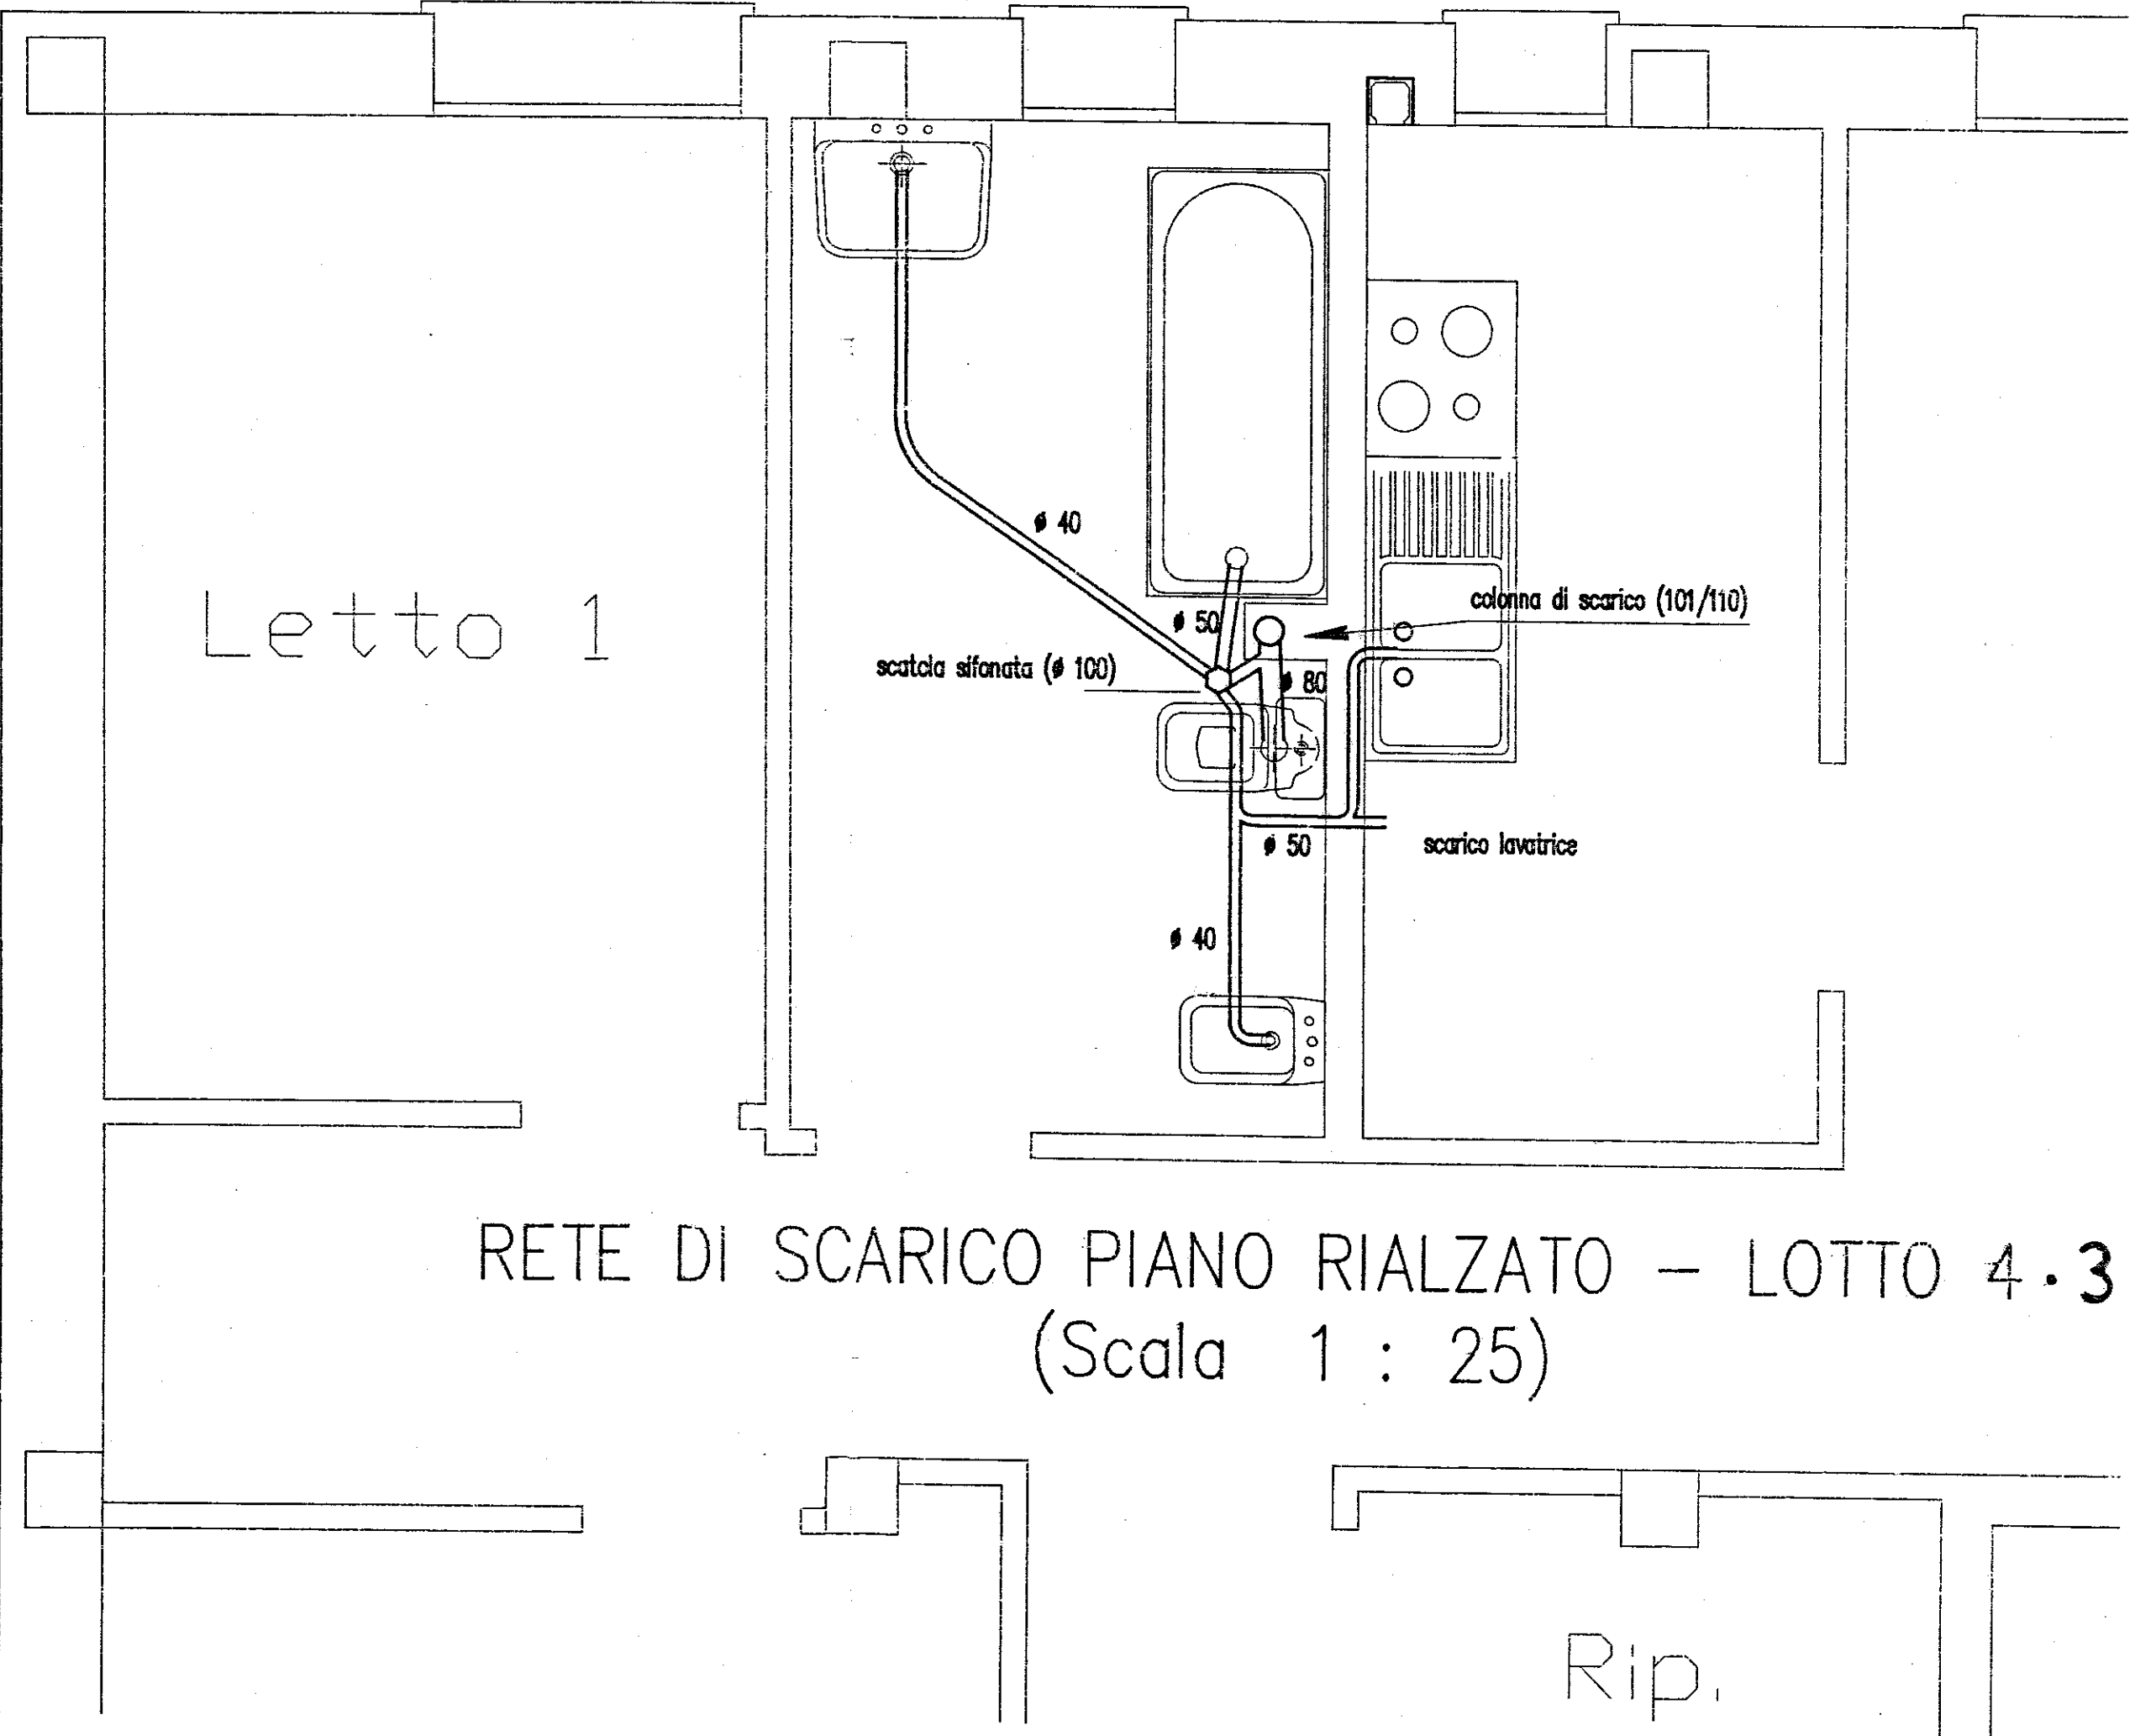

RETE DI SCARICO PIANO RIALZATO – LOTTO 4.3
(Scala 1 : 25)