



GESTIONE INACASA
CASE PER LAVORATORI IN MESAGNE
VIA TORRE S. SUSANNA - FABBR. 1 - TIPO E
STAZIONE APPALTANTE I.A.C.P. DI BRINDISI
PROGETTO ESECUTIVO - RAPPORTO 1:50
DR. ING. PIETRO BARILETTI

ing. Pietro Zauli
28 settembre 1957

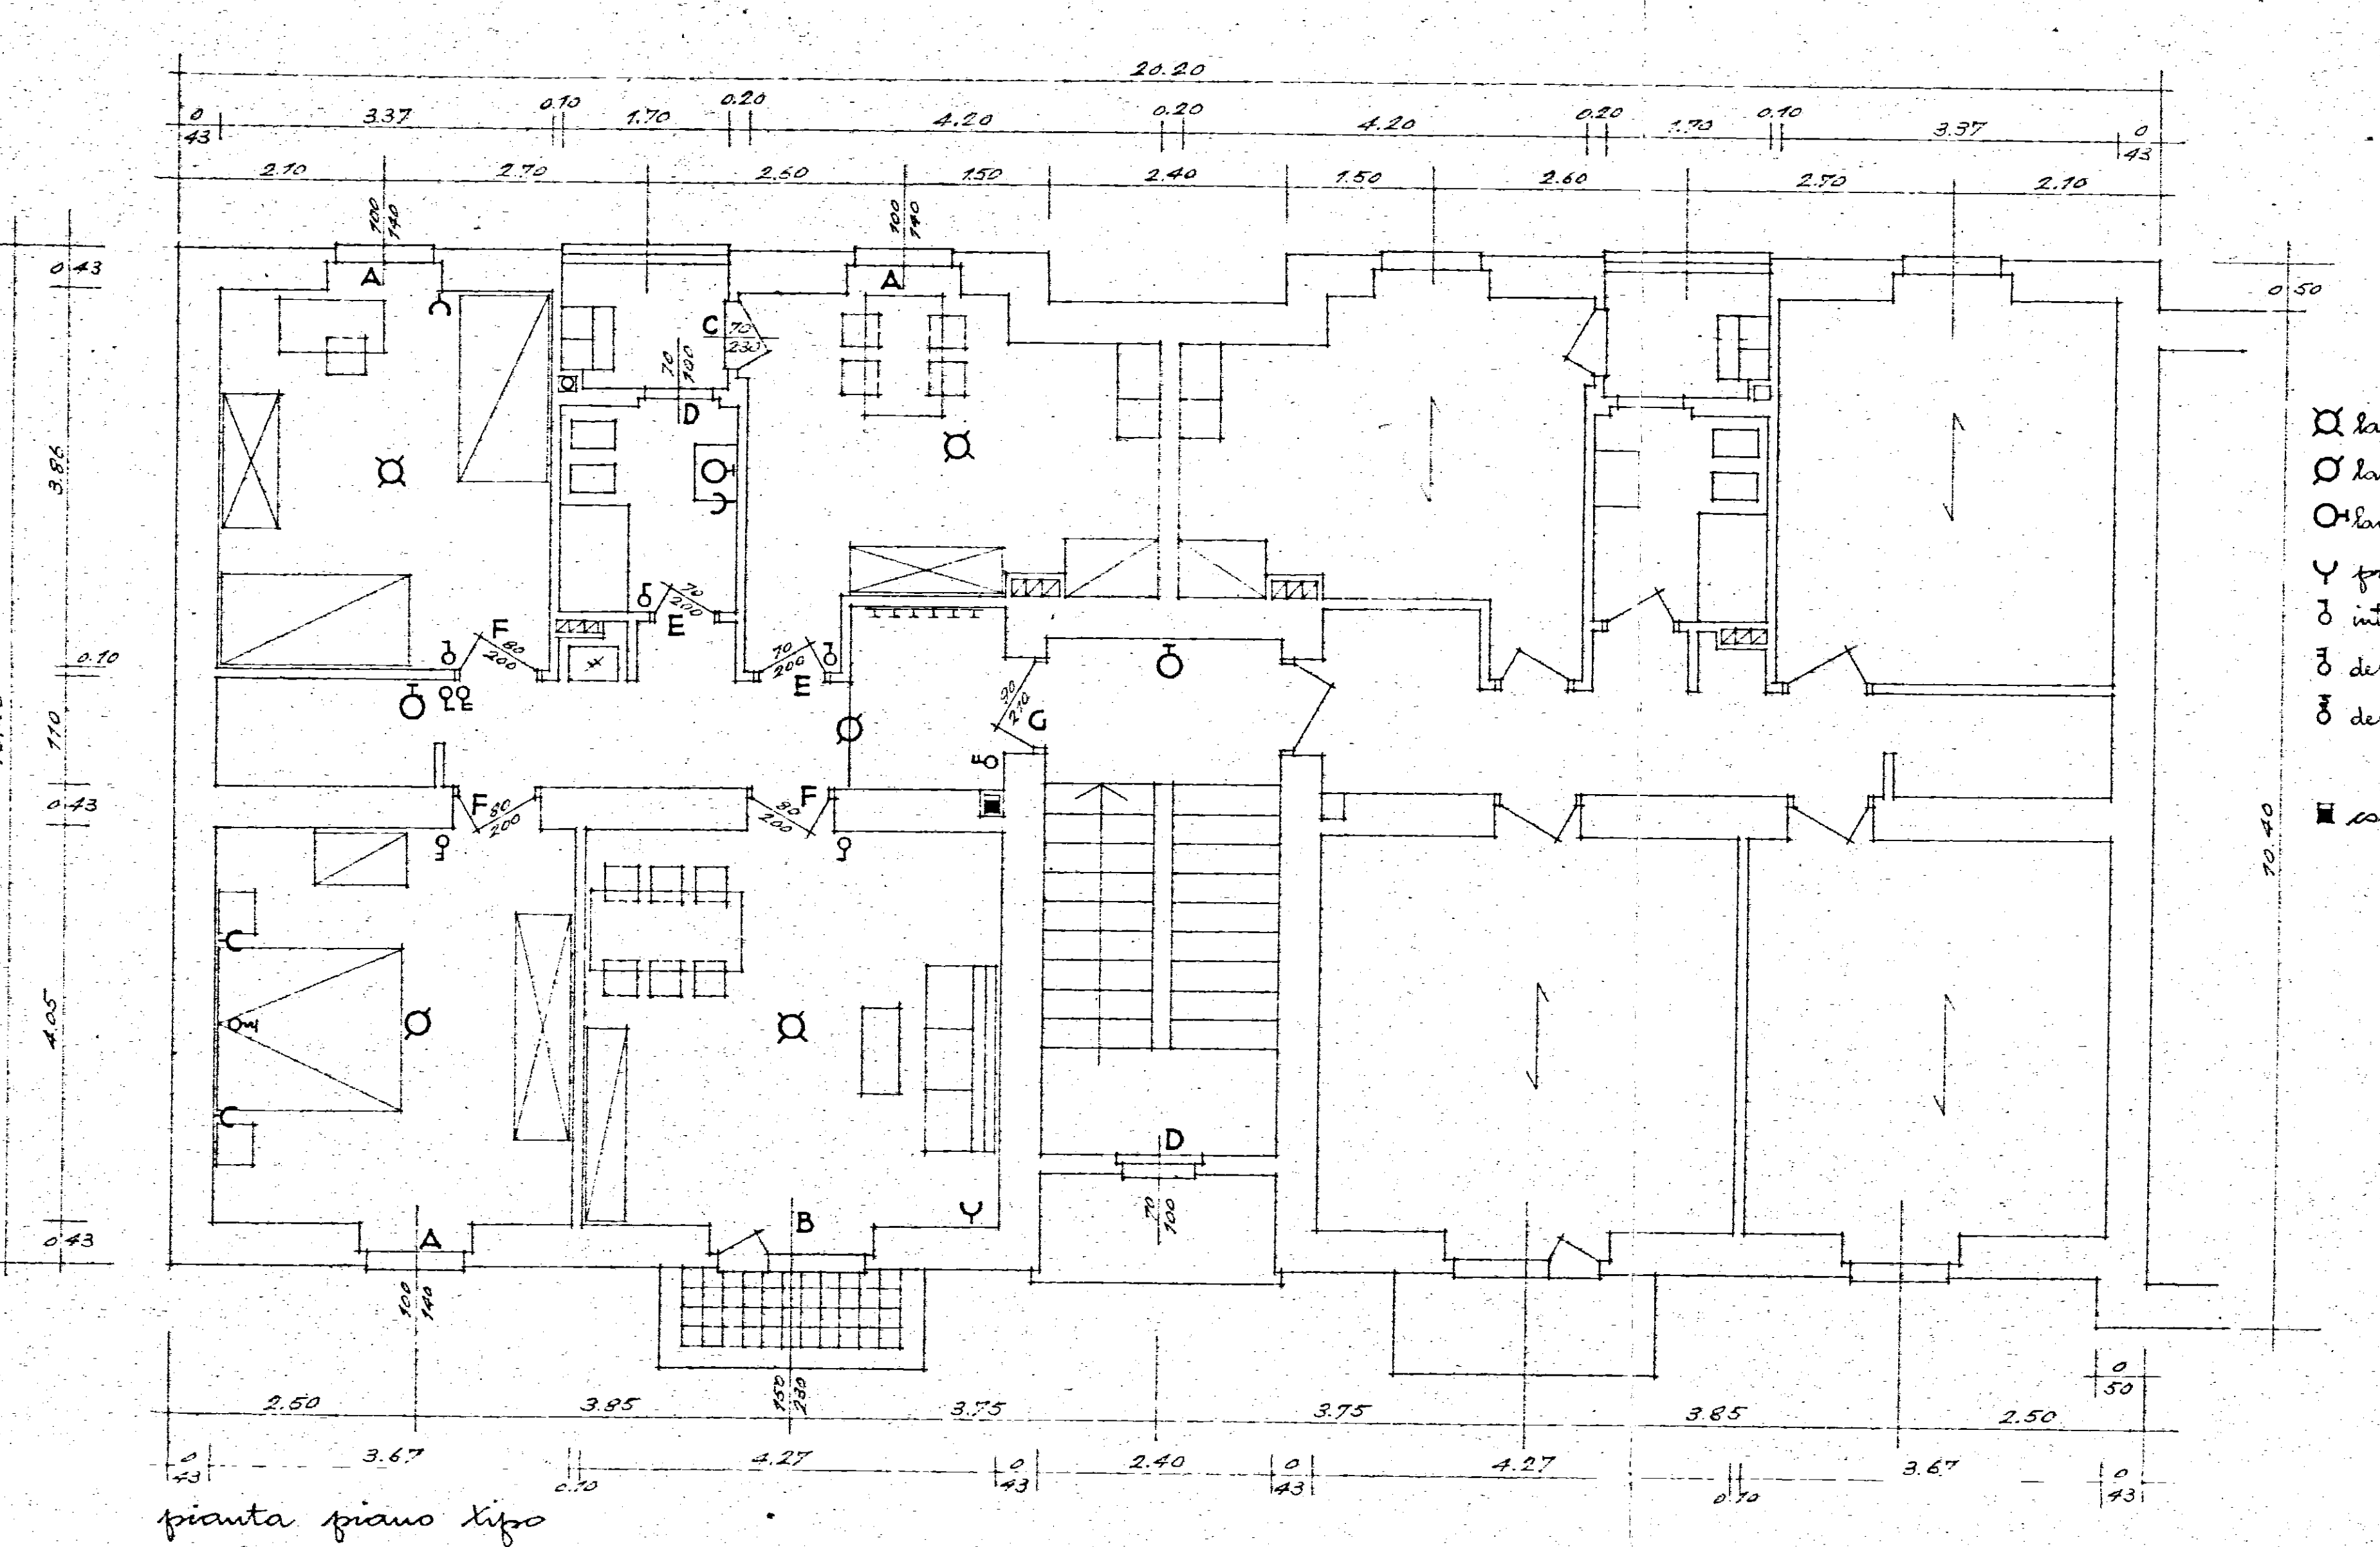

- ⊗ lampada a soffitto
- lampada a soff. dir. int.
- lampada a parete
- Y presa corrente
- ⊗ interruttore
- ⊗ derivatore
- ⊗ derivatore a parete
- contatore corr. elettr.

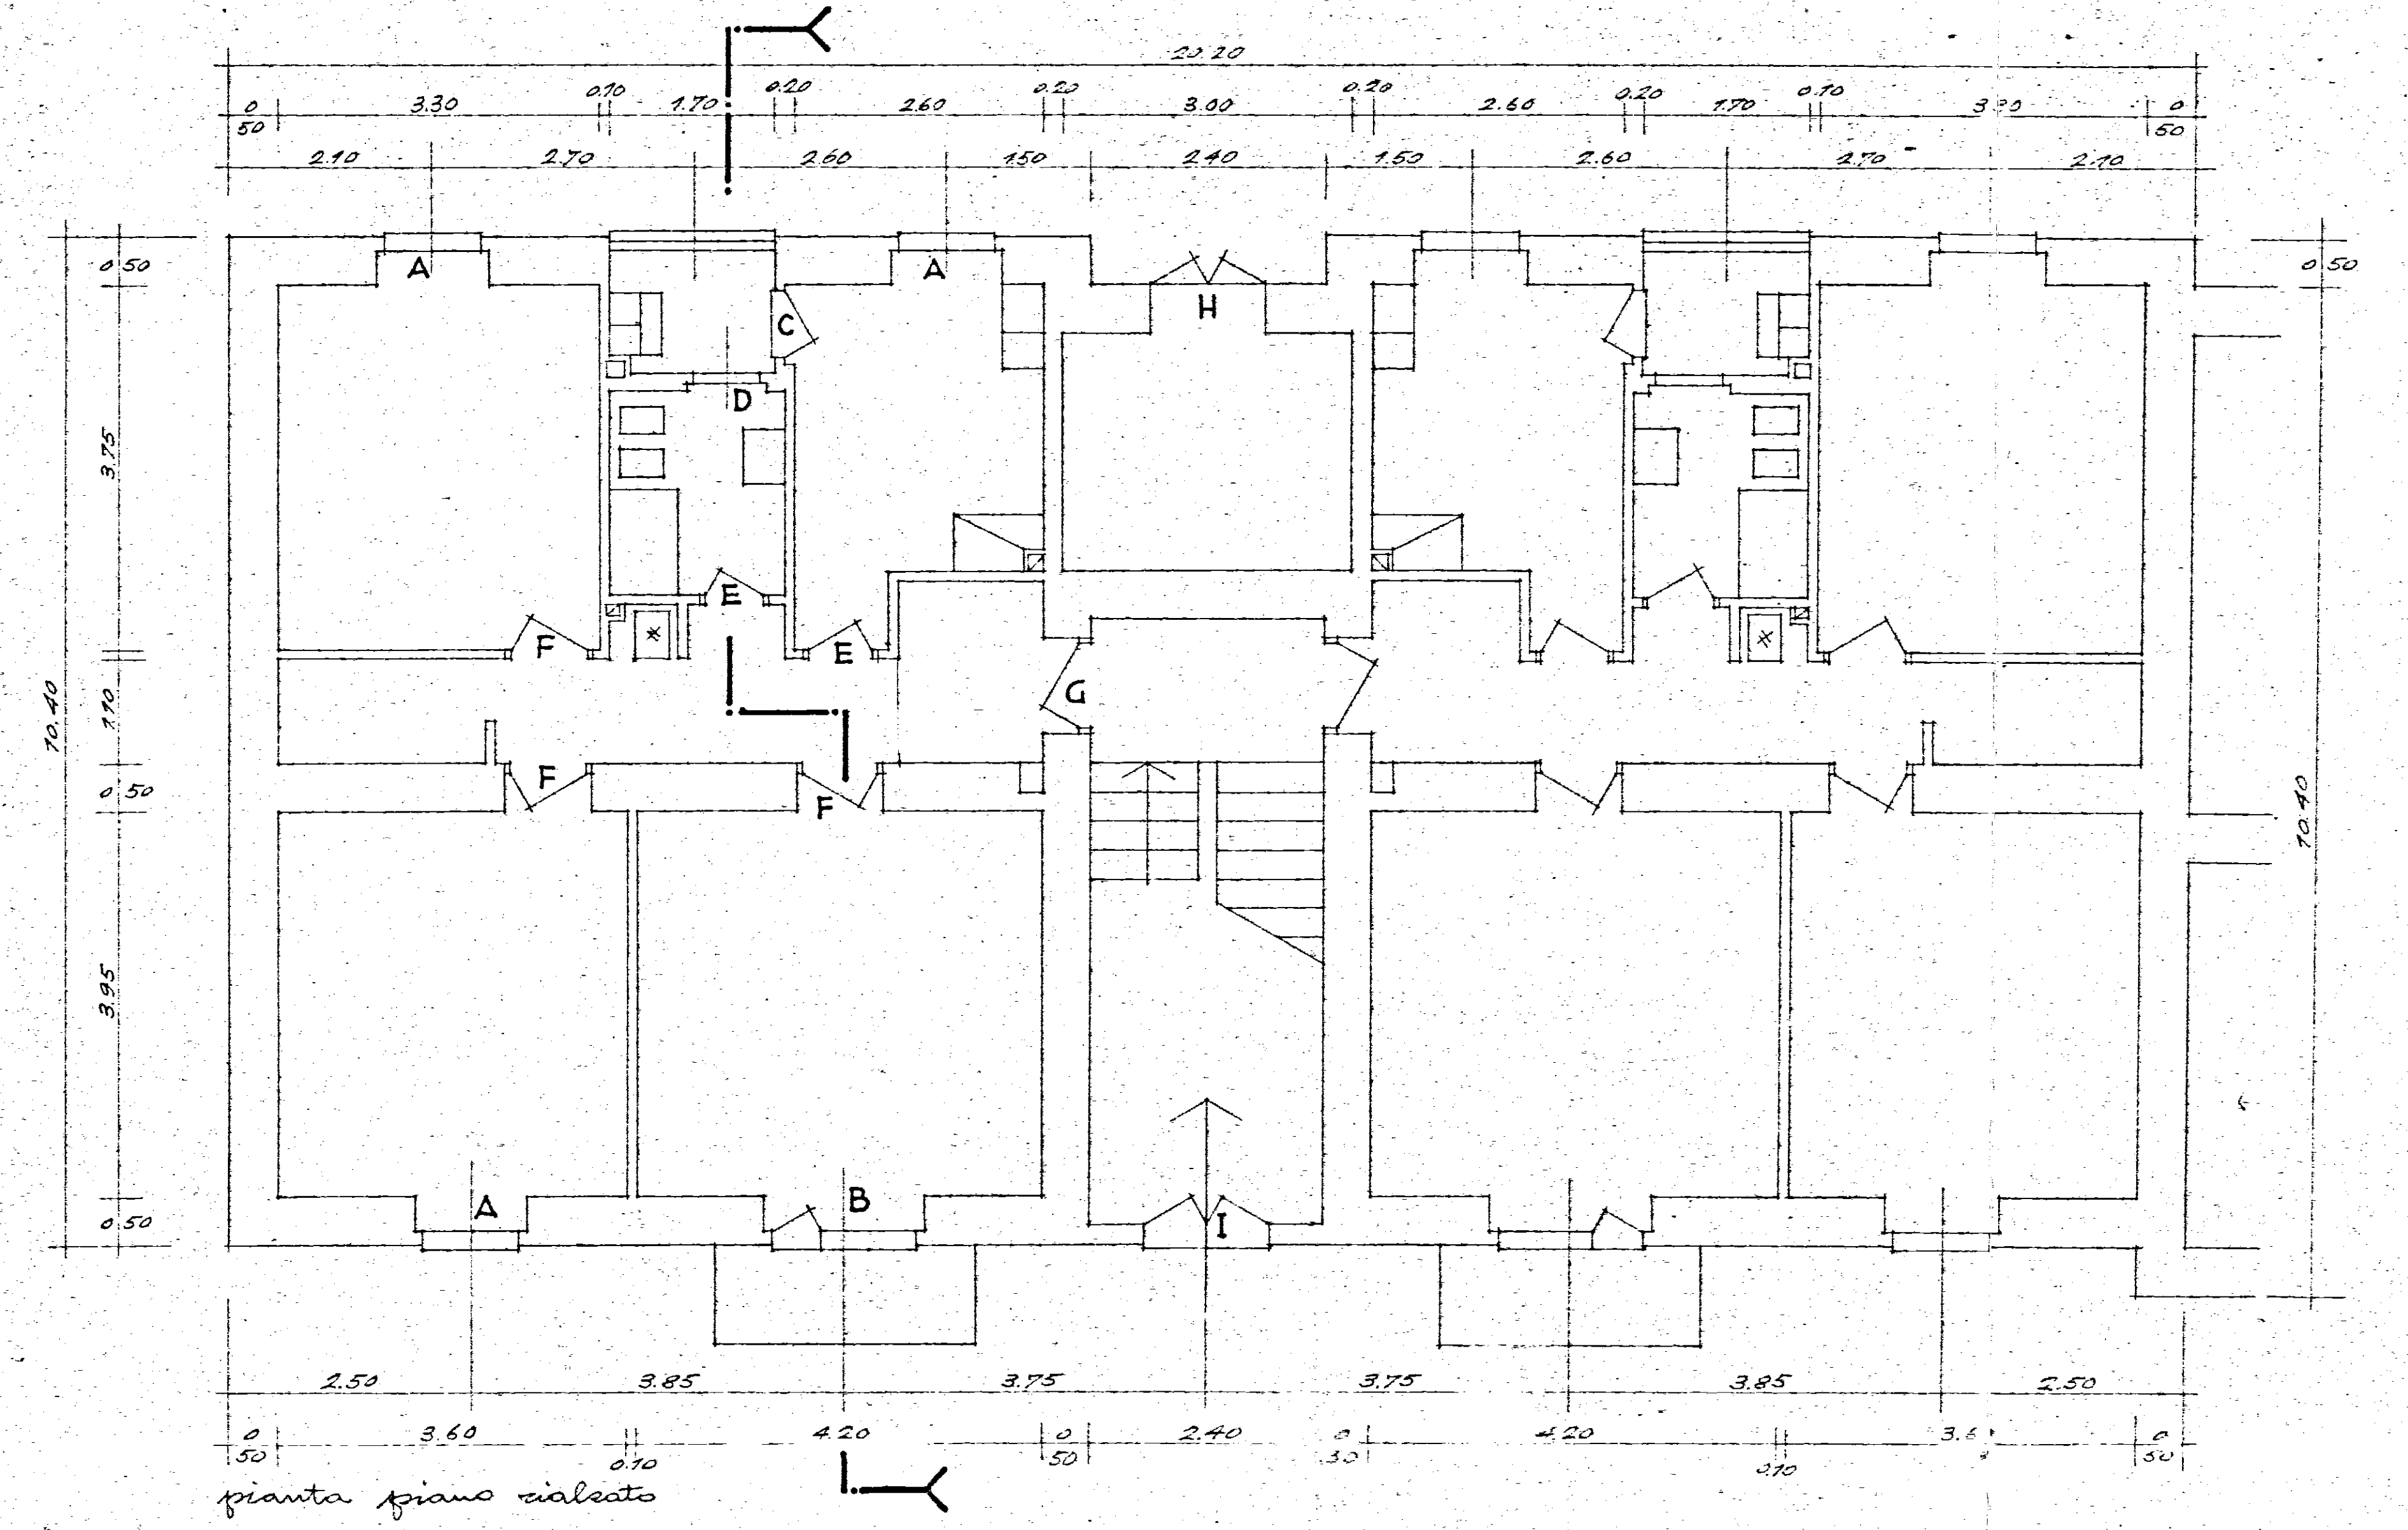