


EDIFICIO B

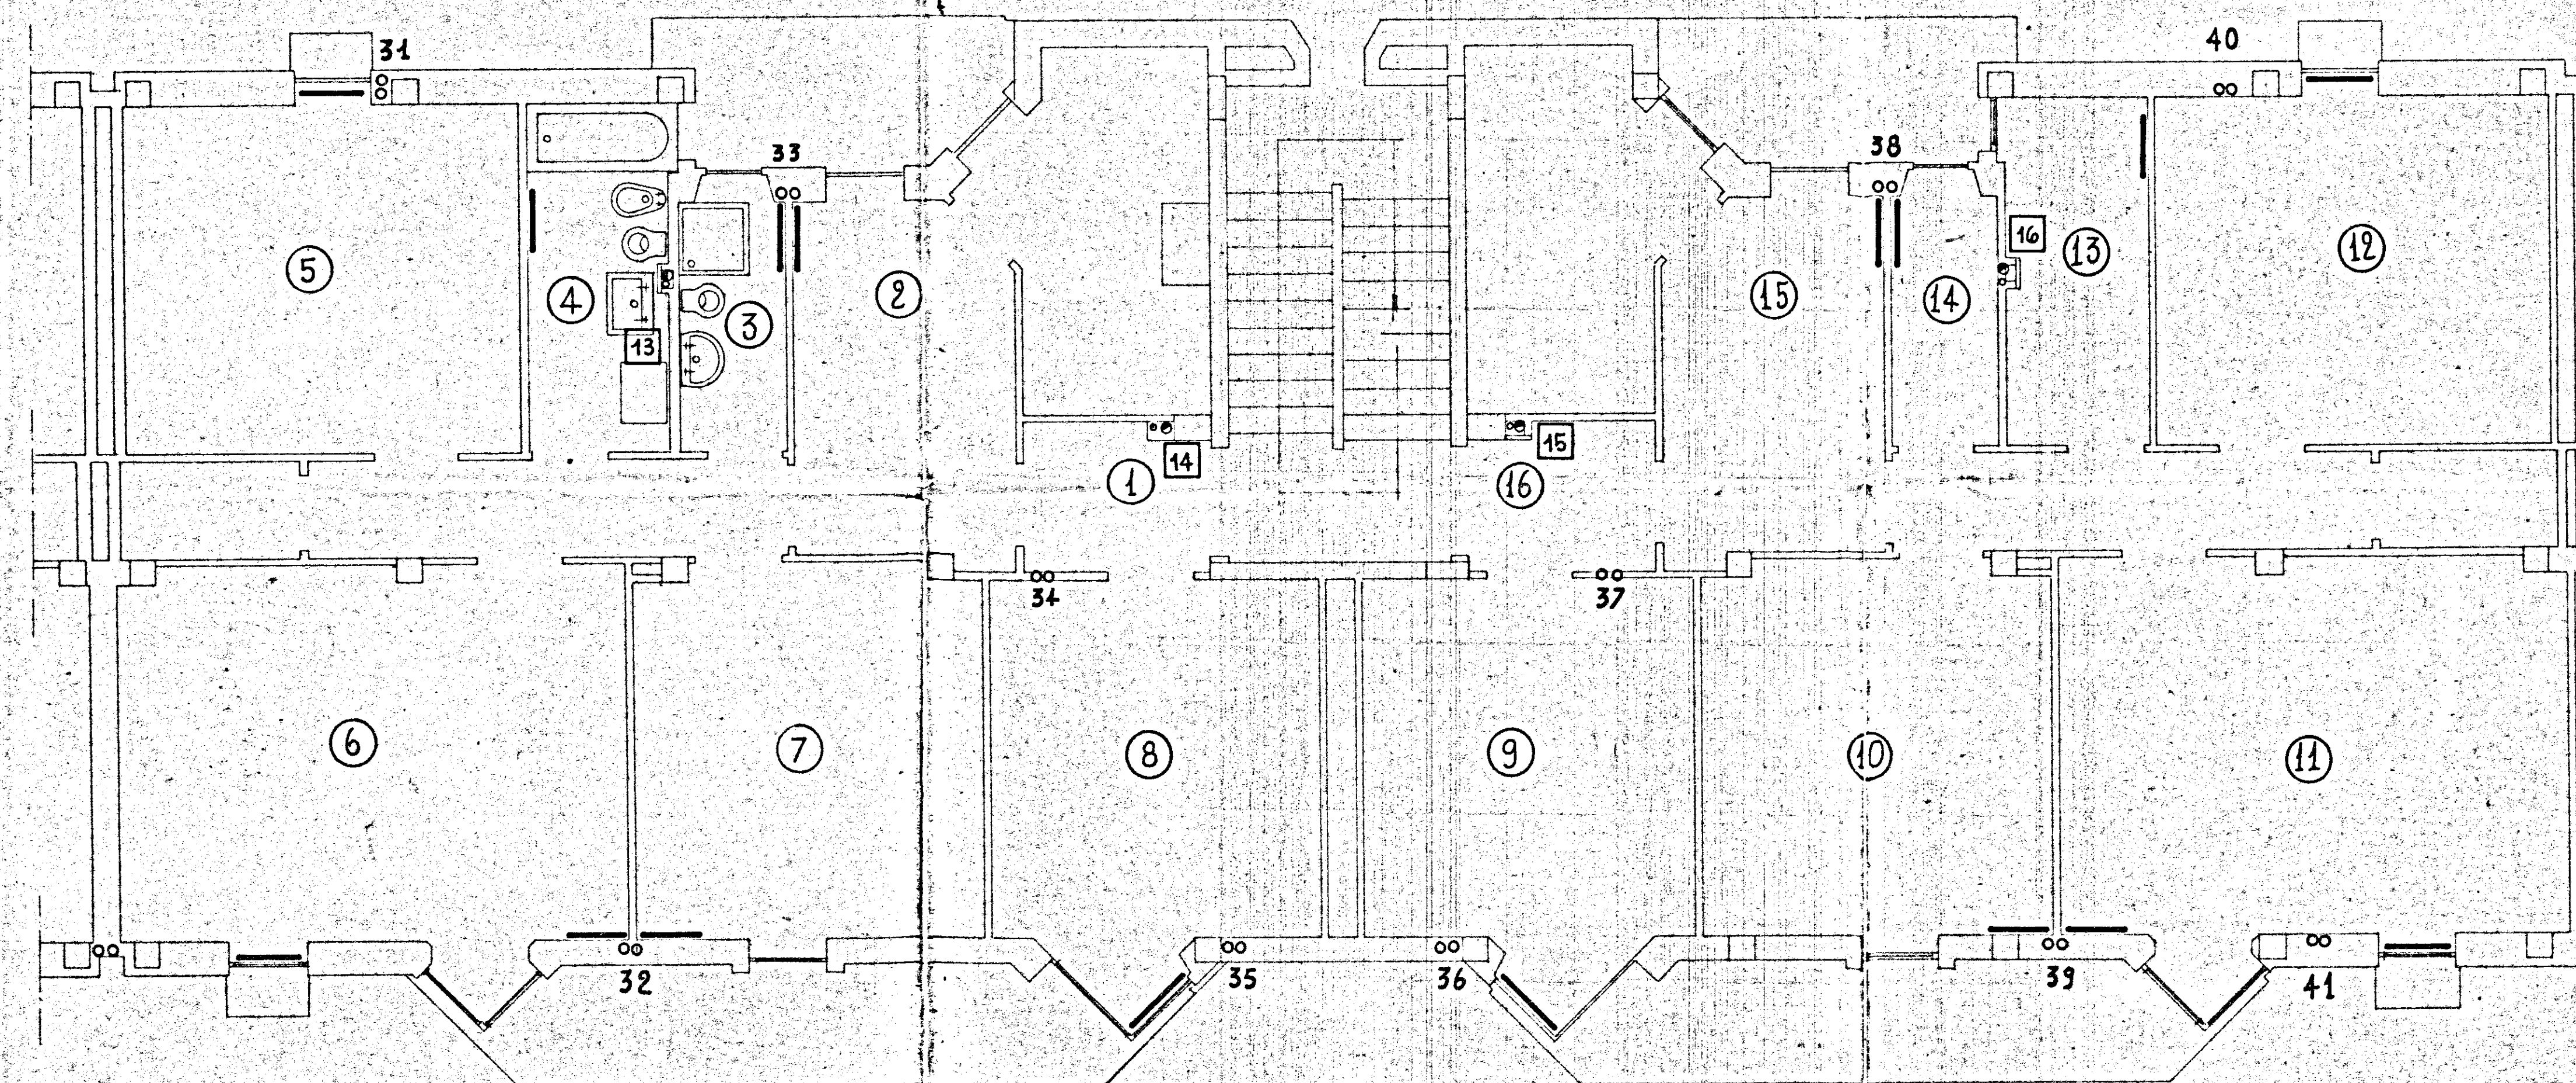

LEGENDA

- RADIATORI
- ∞ - COLONNE ALIMENTAZIONE RADIATORI
- - COLONNE DI SCARICO
- - COLONNE ALIMENTAZIONE ACQUA
- 1 - NUMERO COLONNE RADIATORI
- - NUMERO COLONNE IMPIANTO IDRICO-SANITARIO
- == - CIRCUITO ALIMENTAZIONE COLONNE RADIATORI
- - CIRCUITO ALIMENTAZIONE COLONNE ACQUA

GESTIONE CASE LAVORATORI (legge 14-2-1963)	Intervento N° 1/A2	stazione appaltante i.a.c.p.
QUARTIERE "S. ELIA" BRINDISI	15.6.68	5
Edificio: sovvenzionata		
Edificio tipo: D		
Impianto riscaldamento e idrico-sanitario	Rappr 1:50	
Piano Tipo - (1°-2°-3°)		