


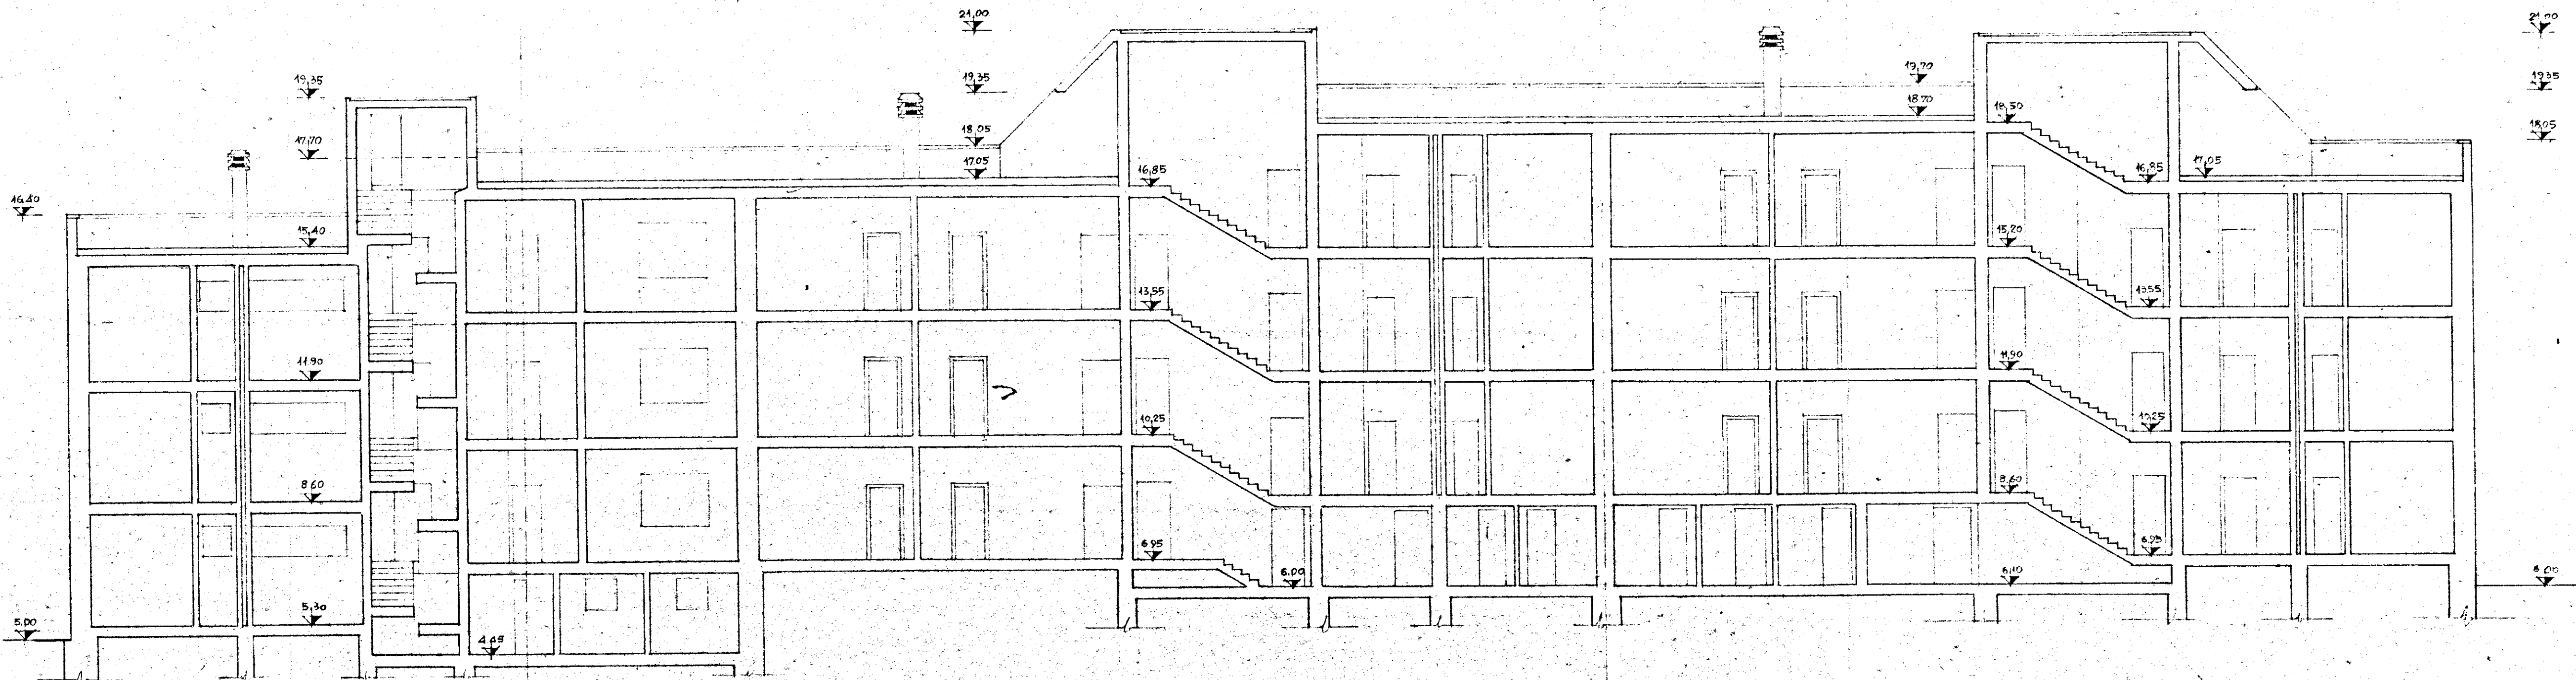

GESTIONE	GRUPPO ARCH. SPACCARELLI - A. BACCIN - BRUNO - DONI - C. BACCIN		
INA CASA	nucleo 1 edificio A		
2° SETTENNIO			
CASE IN	n. 1.2.3.4.5.6		
CEGLIE-MESSAPICO			
STAZIONE APP.	SEZIONE A-B		
I.A.C.P.	RAPP. 1:100		
BRINDISI			
			DIS. N° 6524
			TAV. 6
			SERIE 241
			ROMA 18-4-1959