



IMPIANTO DI RISCALDAMENTO
QUARTIERE "S. ELIA,, -BRINDISI -
Comparto S Palazzine: 2-3
Piano terra, piano tipo (1-2-3-4)

Comparto S
Palazzine: 2-3

Piano terra, piano tipo (1-2-3-4)

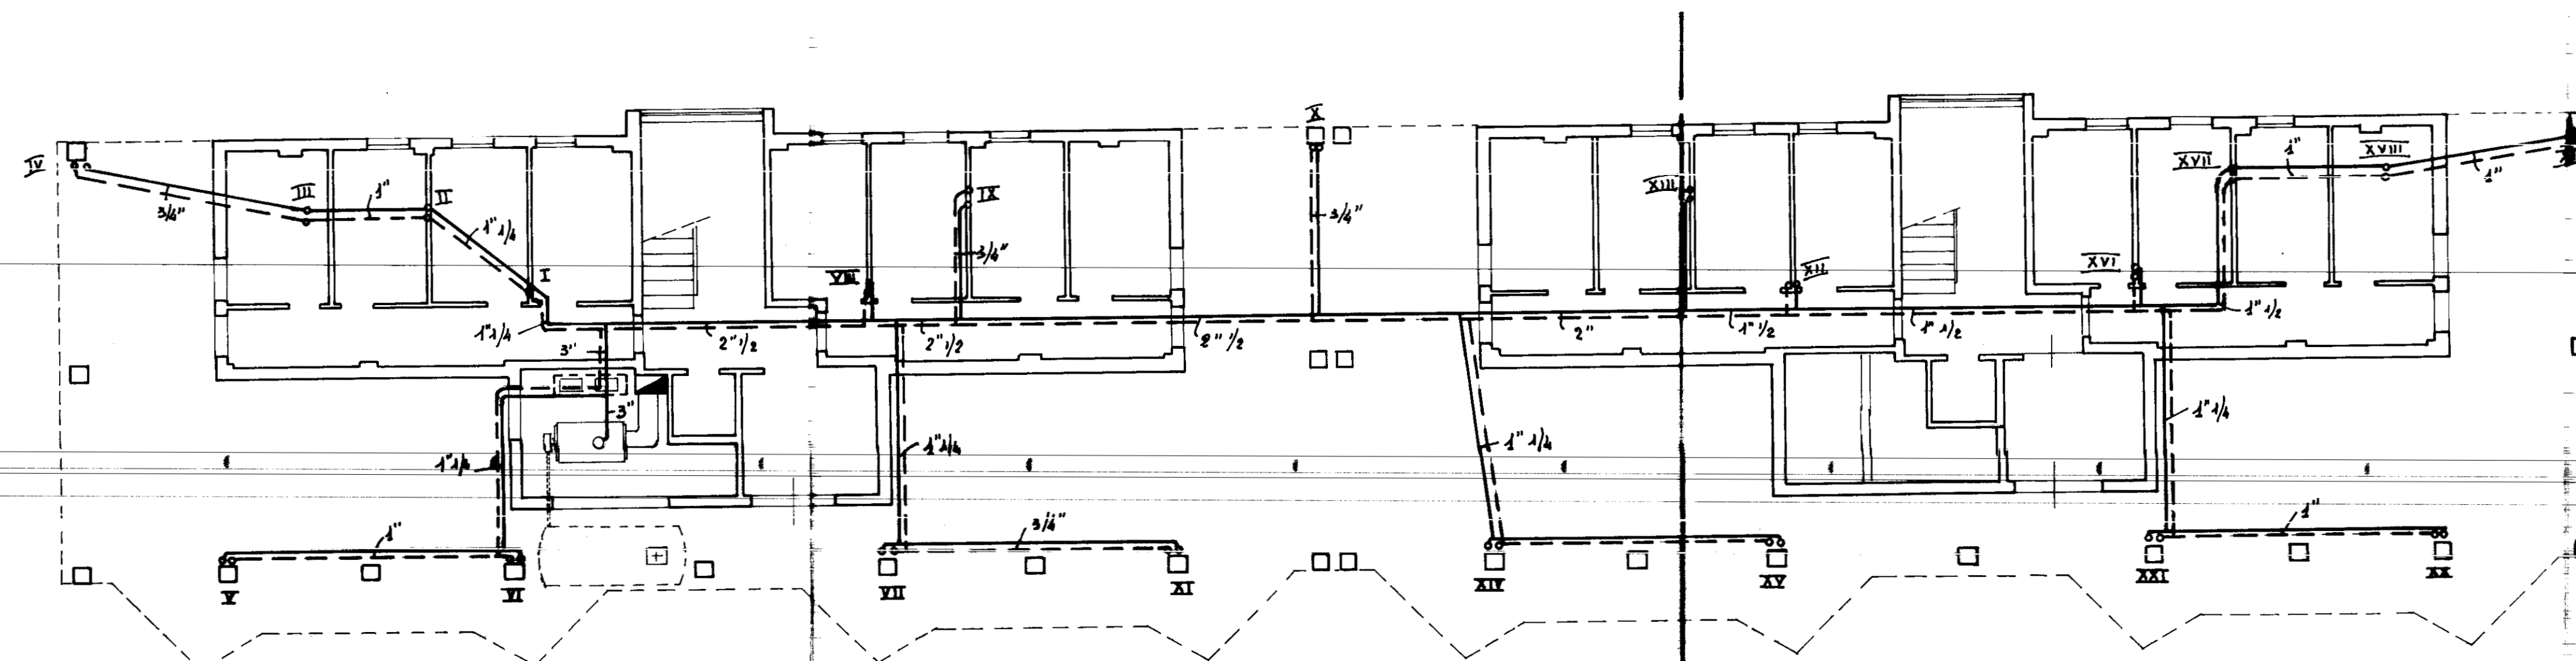

PIANO TERRA

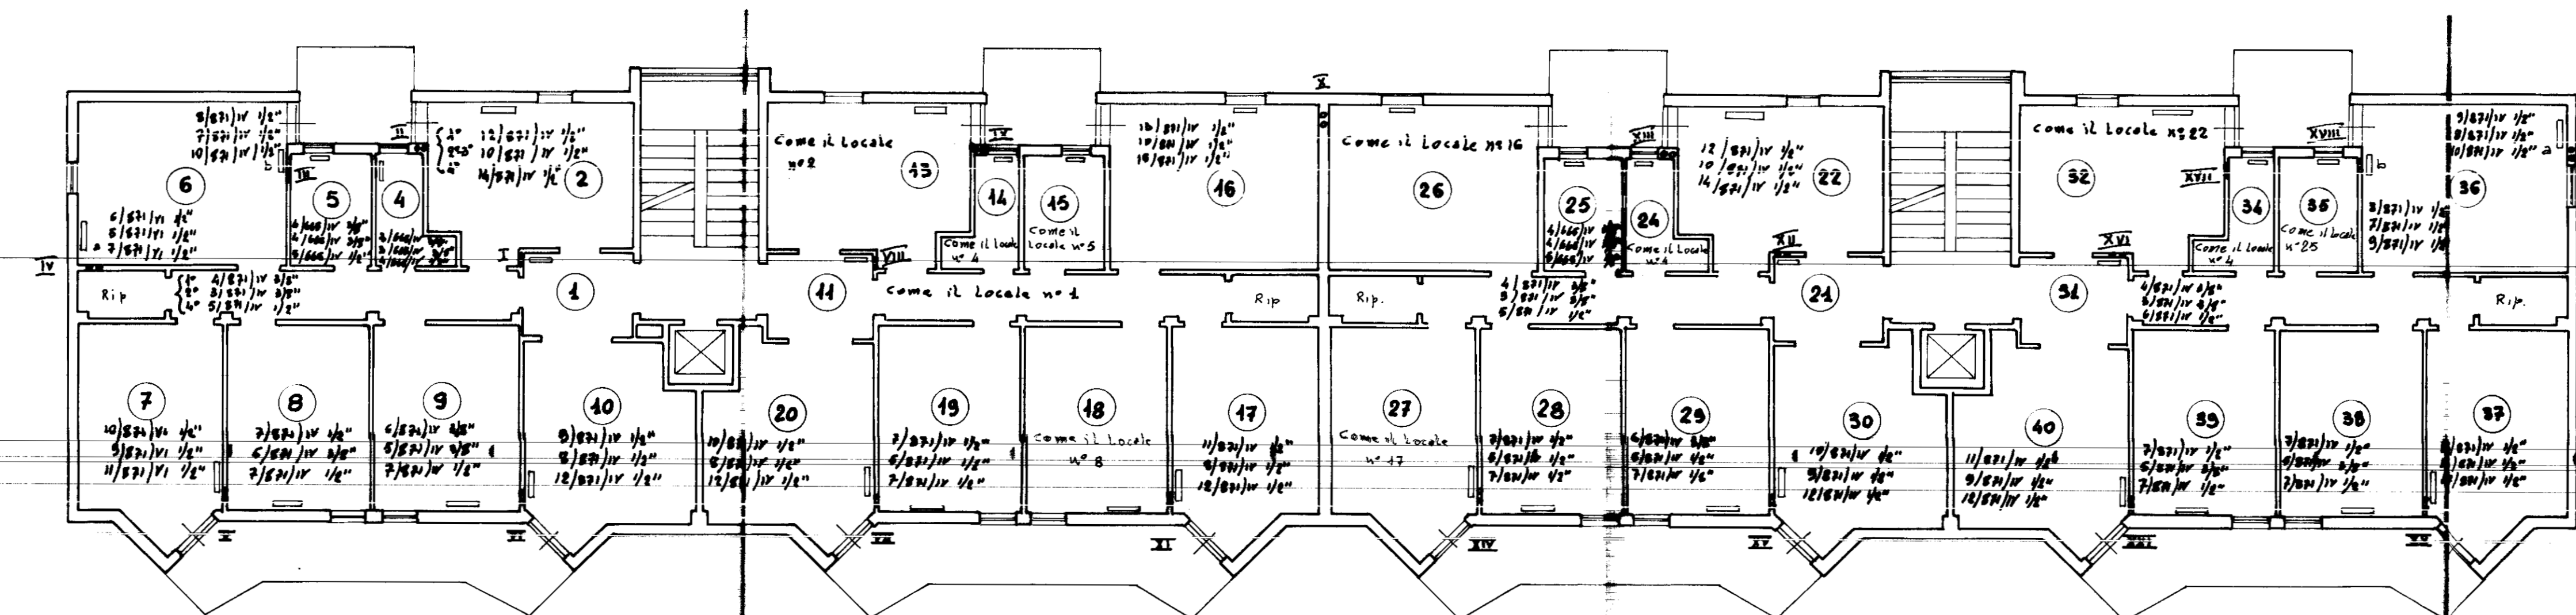

N.B. i Locali del 2° e 3° piano hanno la stessa superficie radiante

PIANO TIPO 1°-2°-3°-4°