

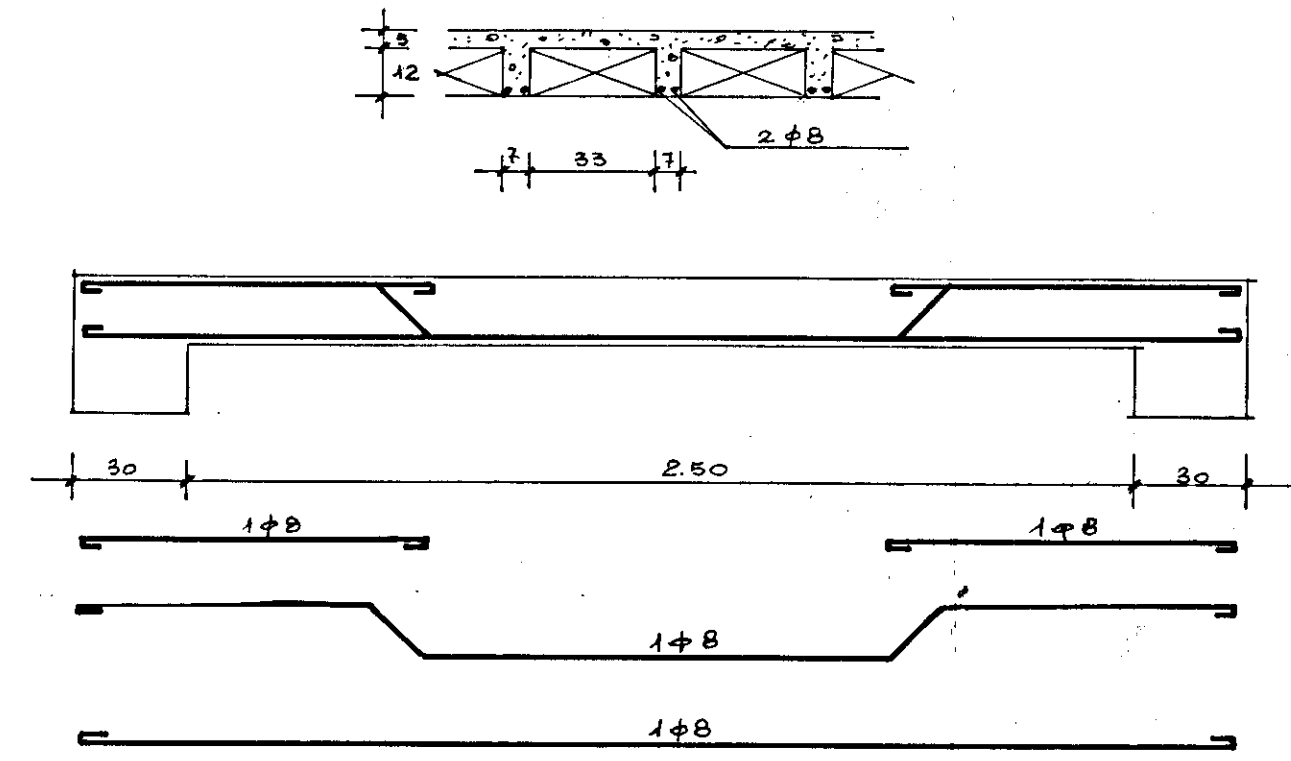
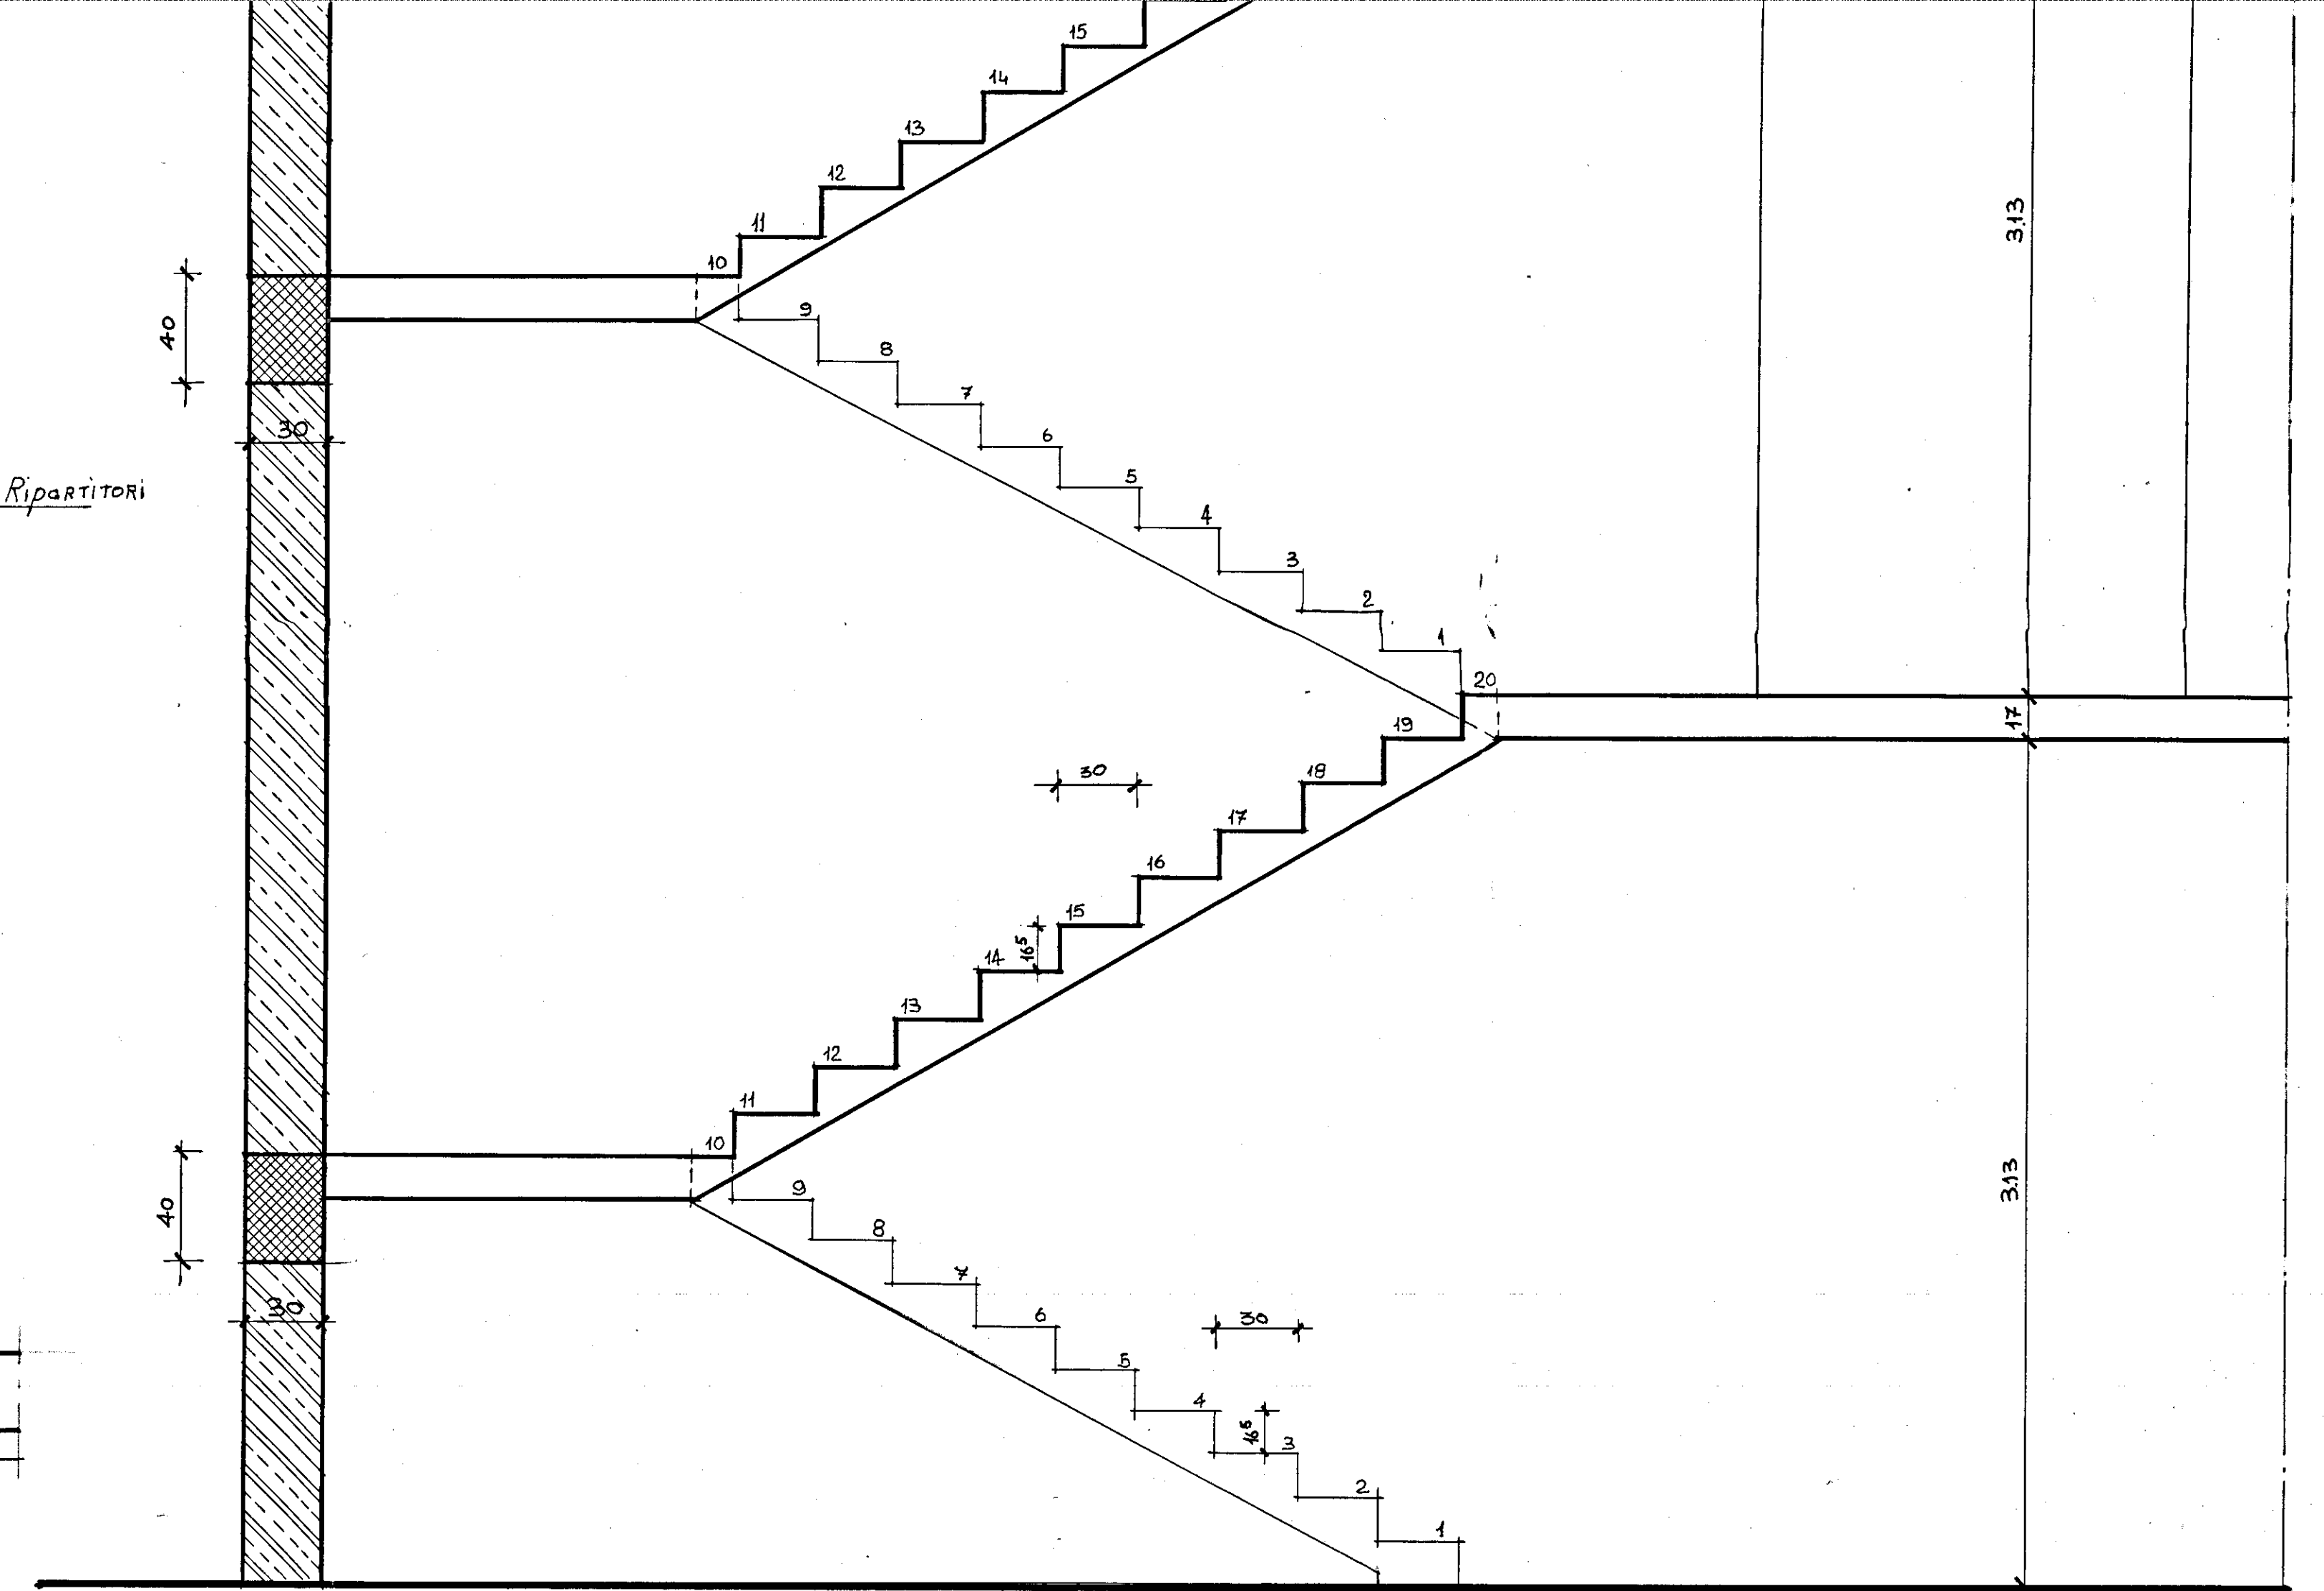




PARTICOLARE SOLAIO (A)

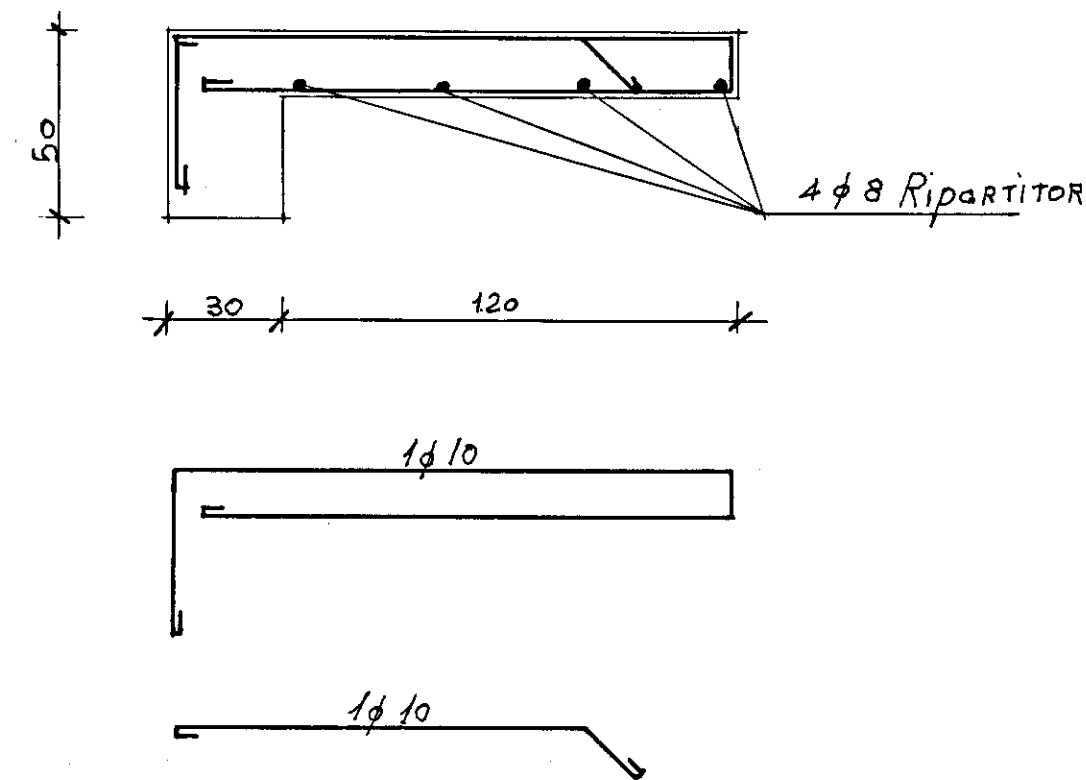

PARTICOLARE GRADINO

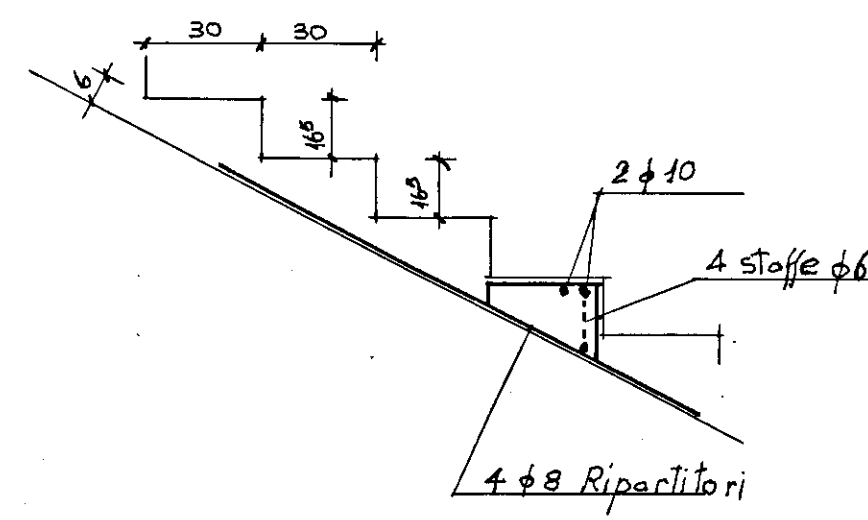

SEZIONE A-B

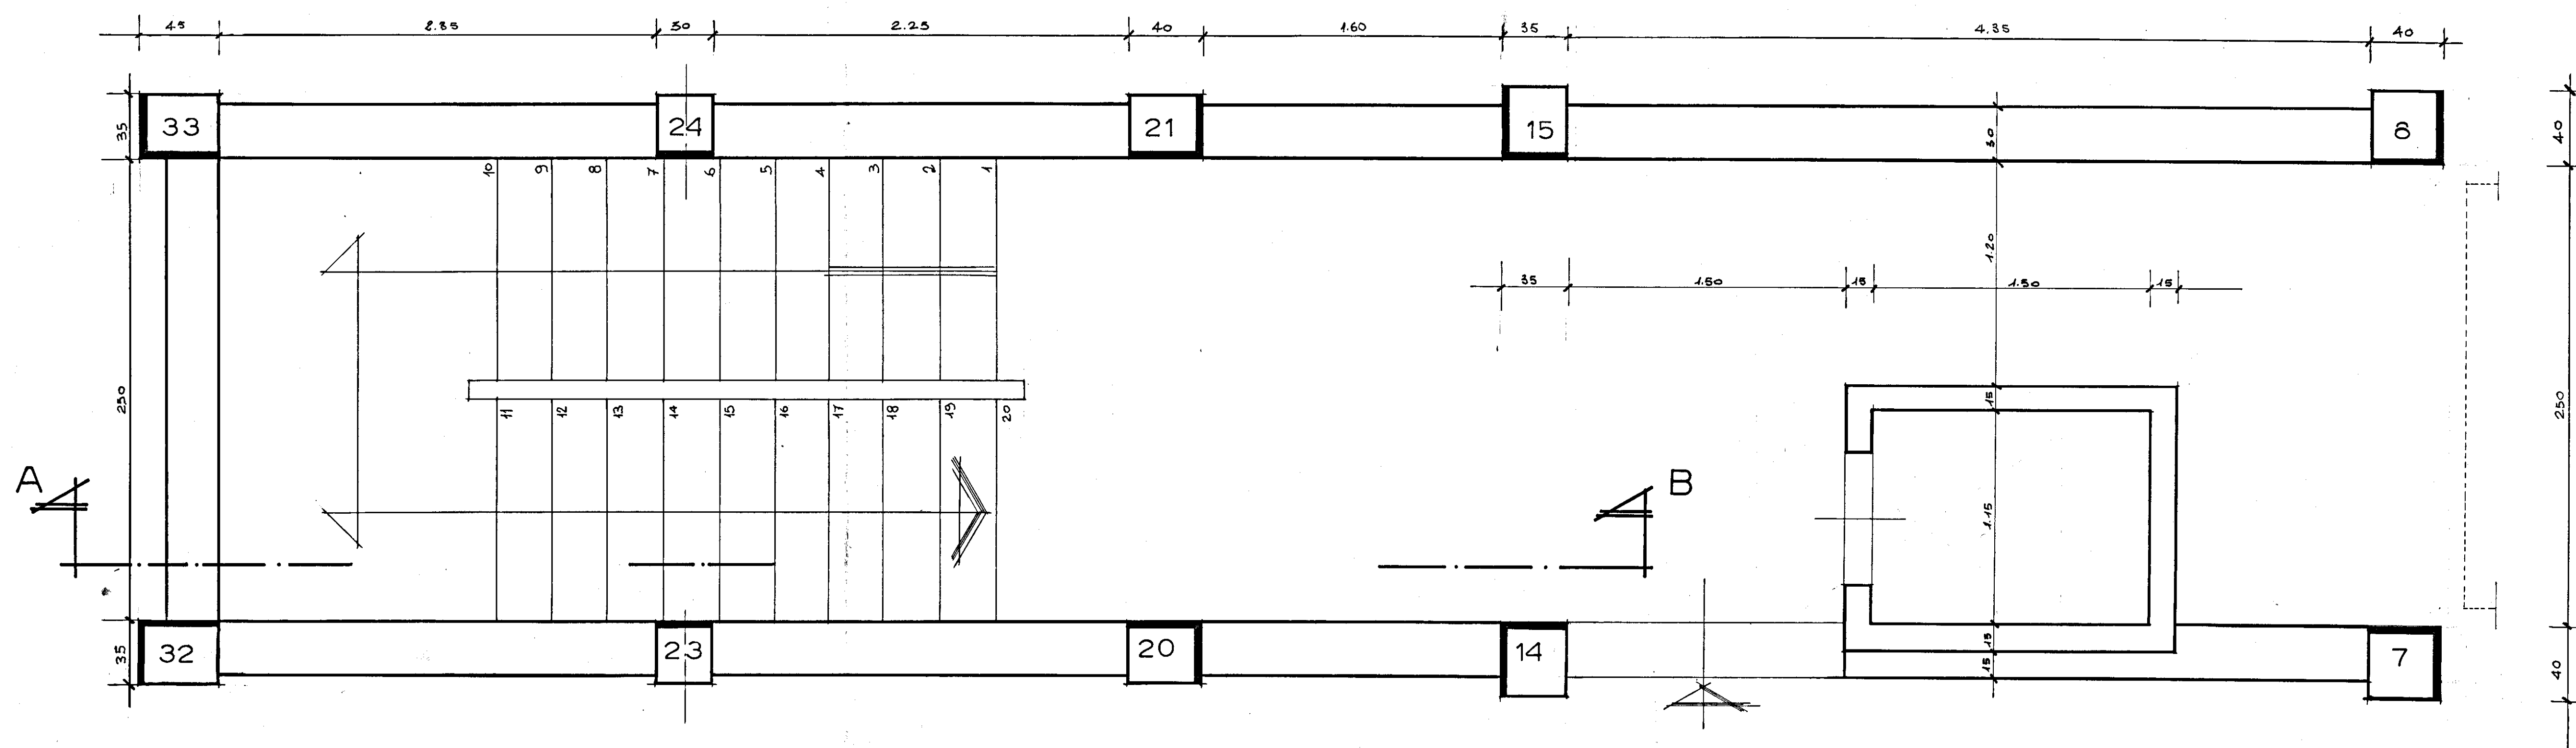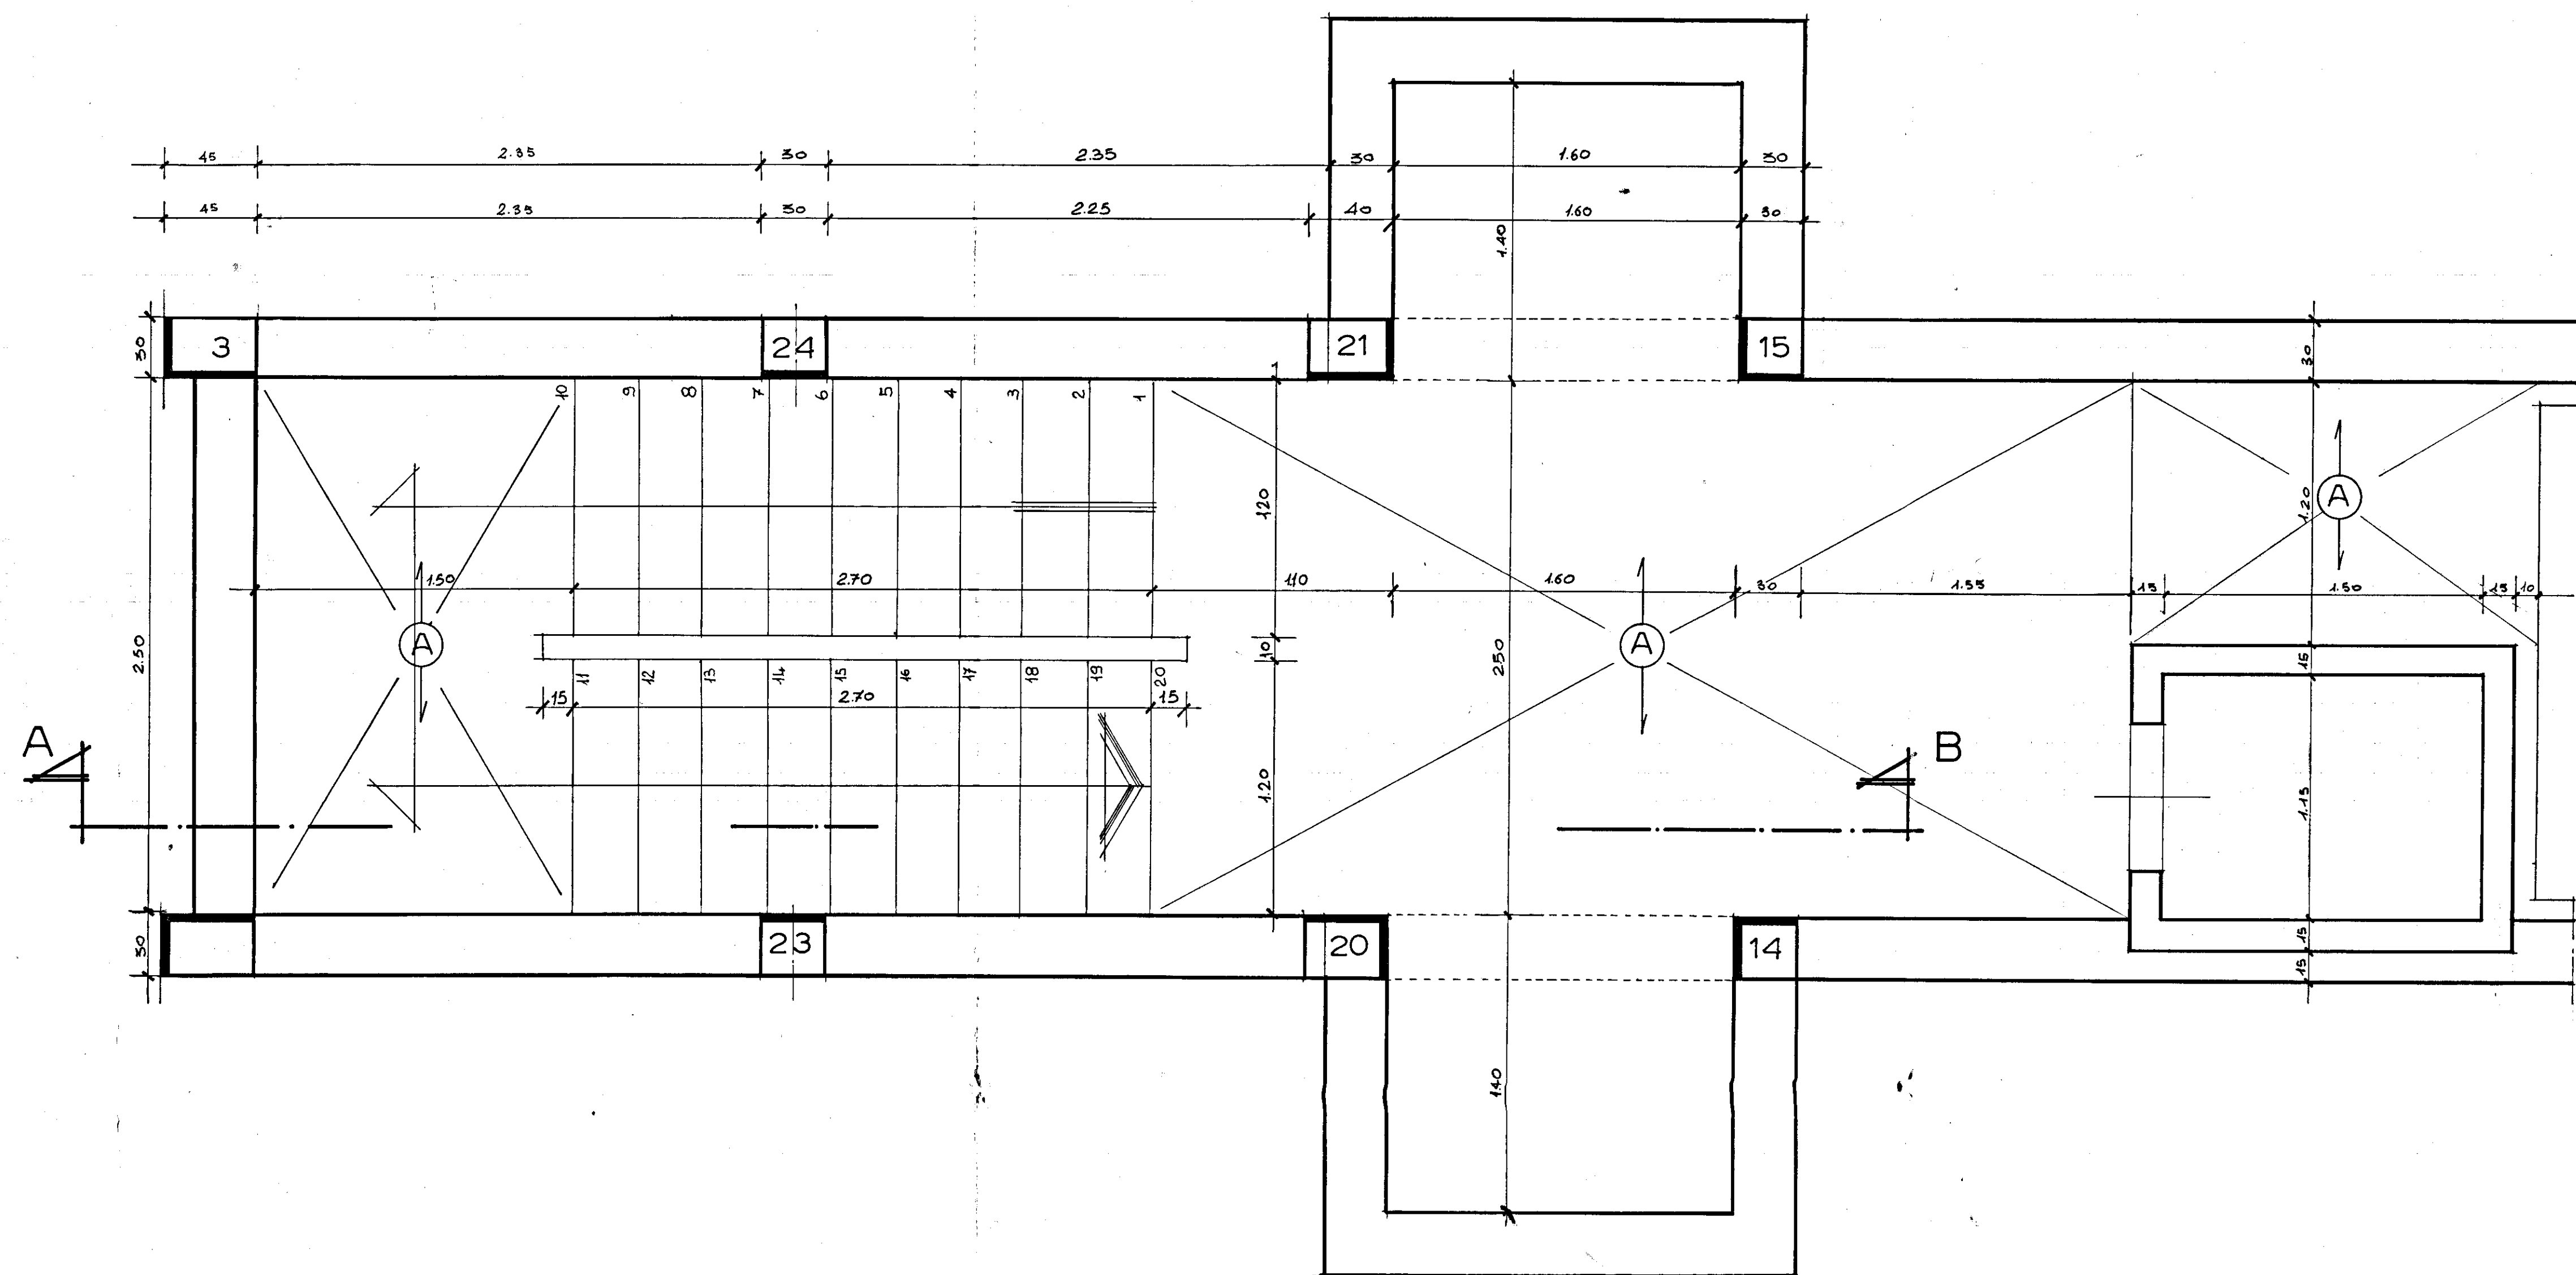

Gestione Case Lavoratori LEGE 14-2-1963 n. 50	ART. 15/3	I.A.C.P.
BRINDISI	FABBRICATO SOCIALE COOP. VA SPERANZA ALLA VIA M. S. MICHELE	STAZIONE APPALTANTE - BRINDISI
		RAPP. TAVOLA 1: 20 S/11
PARTICOLARI DELLE SCALE		ARCHIVIO
dot. ing. Giuseppe Marasco	PROGETTISTA	
dot. ing. Franco Cicciullo	STRUTTURE	
	IMPIANTI	
dot. ing. Giuseppe Marasco	DIRETTORE LAVORI	VE

ACCIAIO AD ADERENZA MIGLIORATA (TIPO LU3)
CEMENTO ALTA RESISTENZA (f₇₃₀ = 35 kg/mc) $\sigma_r - 28 = 220 \text{ Kg/cm}^2$
SOVRACCARICHI
(SOLAI PRATICABILI = 250 Kg/mq)
(SOLAI NON PRATICABILI = 150 Kg/mq)
(BALCONI E SCALE = 400 Kg/mq)