


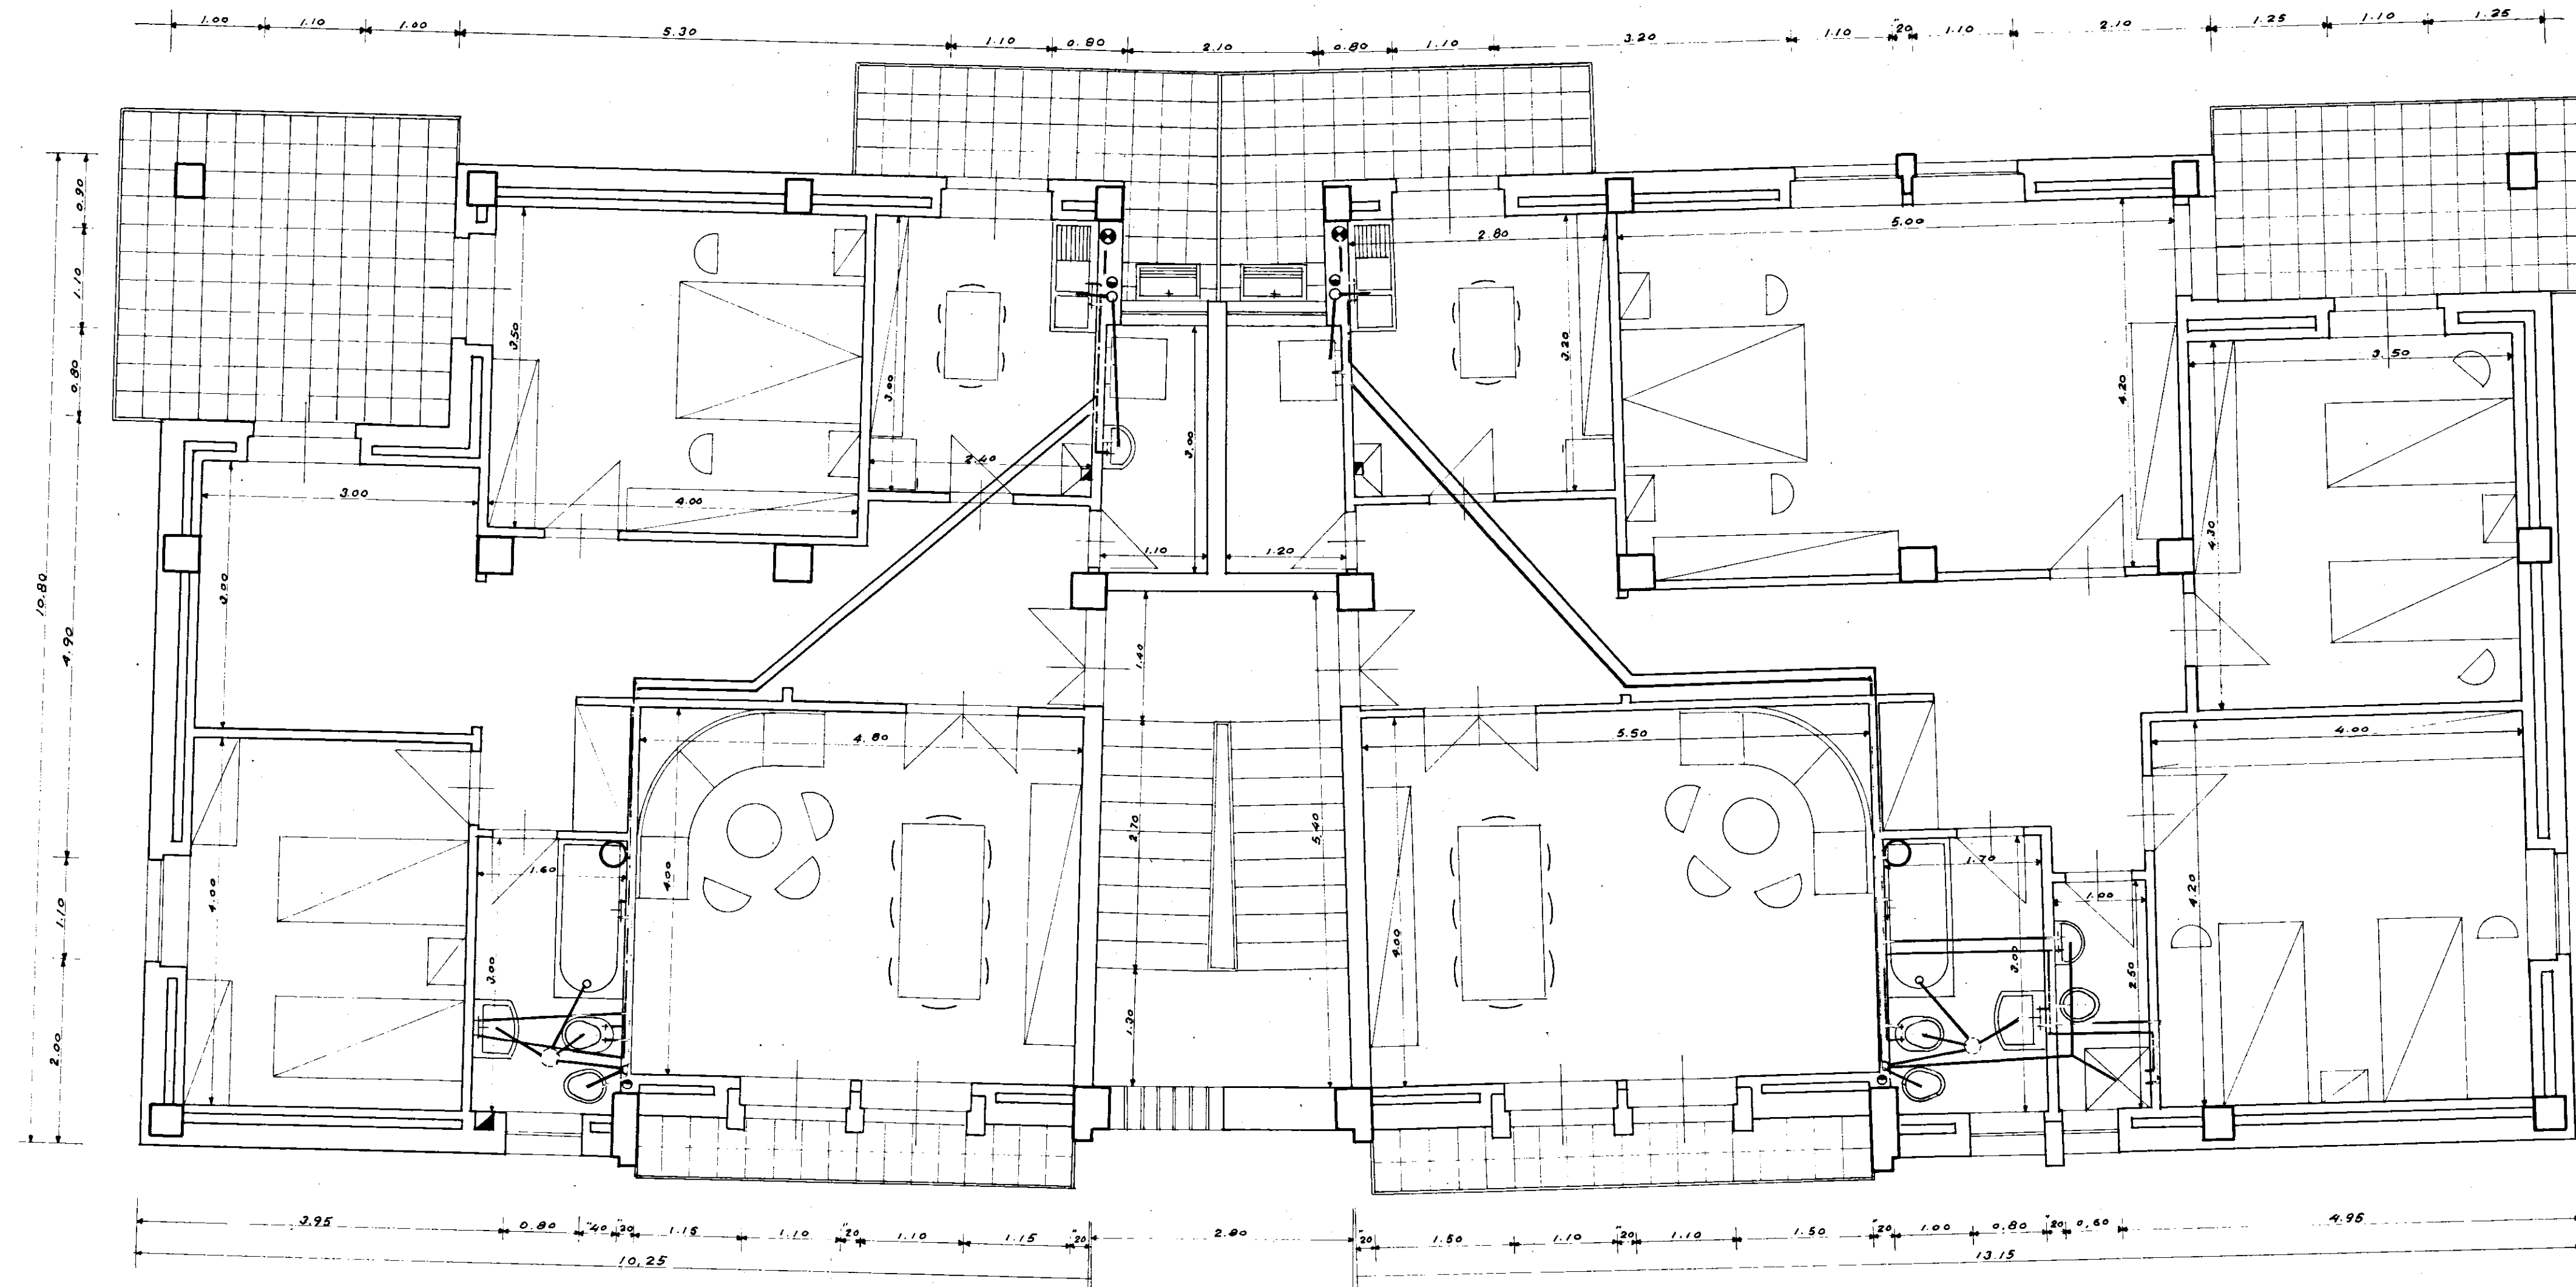

LEGGENDA RETE IDRICA E FOGNANTE:

- Acqua fredda in tubo zincato
- " calda " " "
- Rete fogna in piombo ϕ 40 e 50 m/m.
- Colonna montante fogna in ghisa
- " per aereazione in plastica
- Cassetta sifonica
- Contatore acqua
- Scaldabagno

SGO. EDILIZIA
 "LA CASA"
 PALAZZINA CON N° 6 ALLOGGI (TIPO B-D)
 ECONOMICI IN FASANO.
 MONTE MICHELE

COOPERATIVA EDILIZIA "LA CASA,,		FINANZIAMENTO GesCal (Legge 14-2-1963 n° 60)		STAZIONE APPALTANTE Cooperativa "LACASA,,	
PALAZZINA CON N° 6 ALLOGGI (TIPO B-D) ECONOMICI IN FASANO.				data:	oggi.
				oggi.	oggi.
PIANTA PIANO RIALZATO - Rapp. 1:50				Archivio:	
Dott.Ing. GIOVANNI VALENTINI FASANO	PROGETTO	•	vig. C.Valentin	Approvazioni:	
Dott.Ing. AUGUSTO ROMITA BARI	CALCOLO STRUTTURA IN C.A.			CEC. 10 012 1003	
Dott.Ing. GIOVANNI SABATINO CISTERMINO	IMPIANTI			Controllo disegni:	
Dott.Ing. GIOVANNI VALENTINI FASANO	DIRETTORE DEI LAVORI		vig. C.Valentin	Controllo disegni:	Visto: