


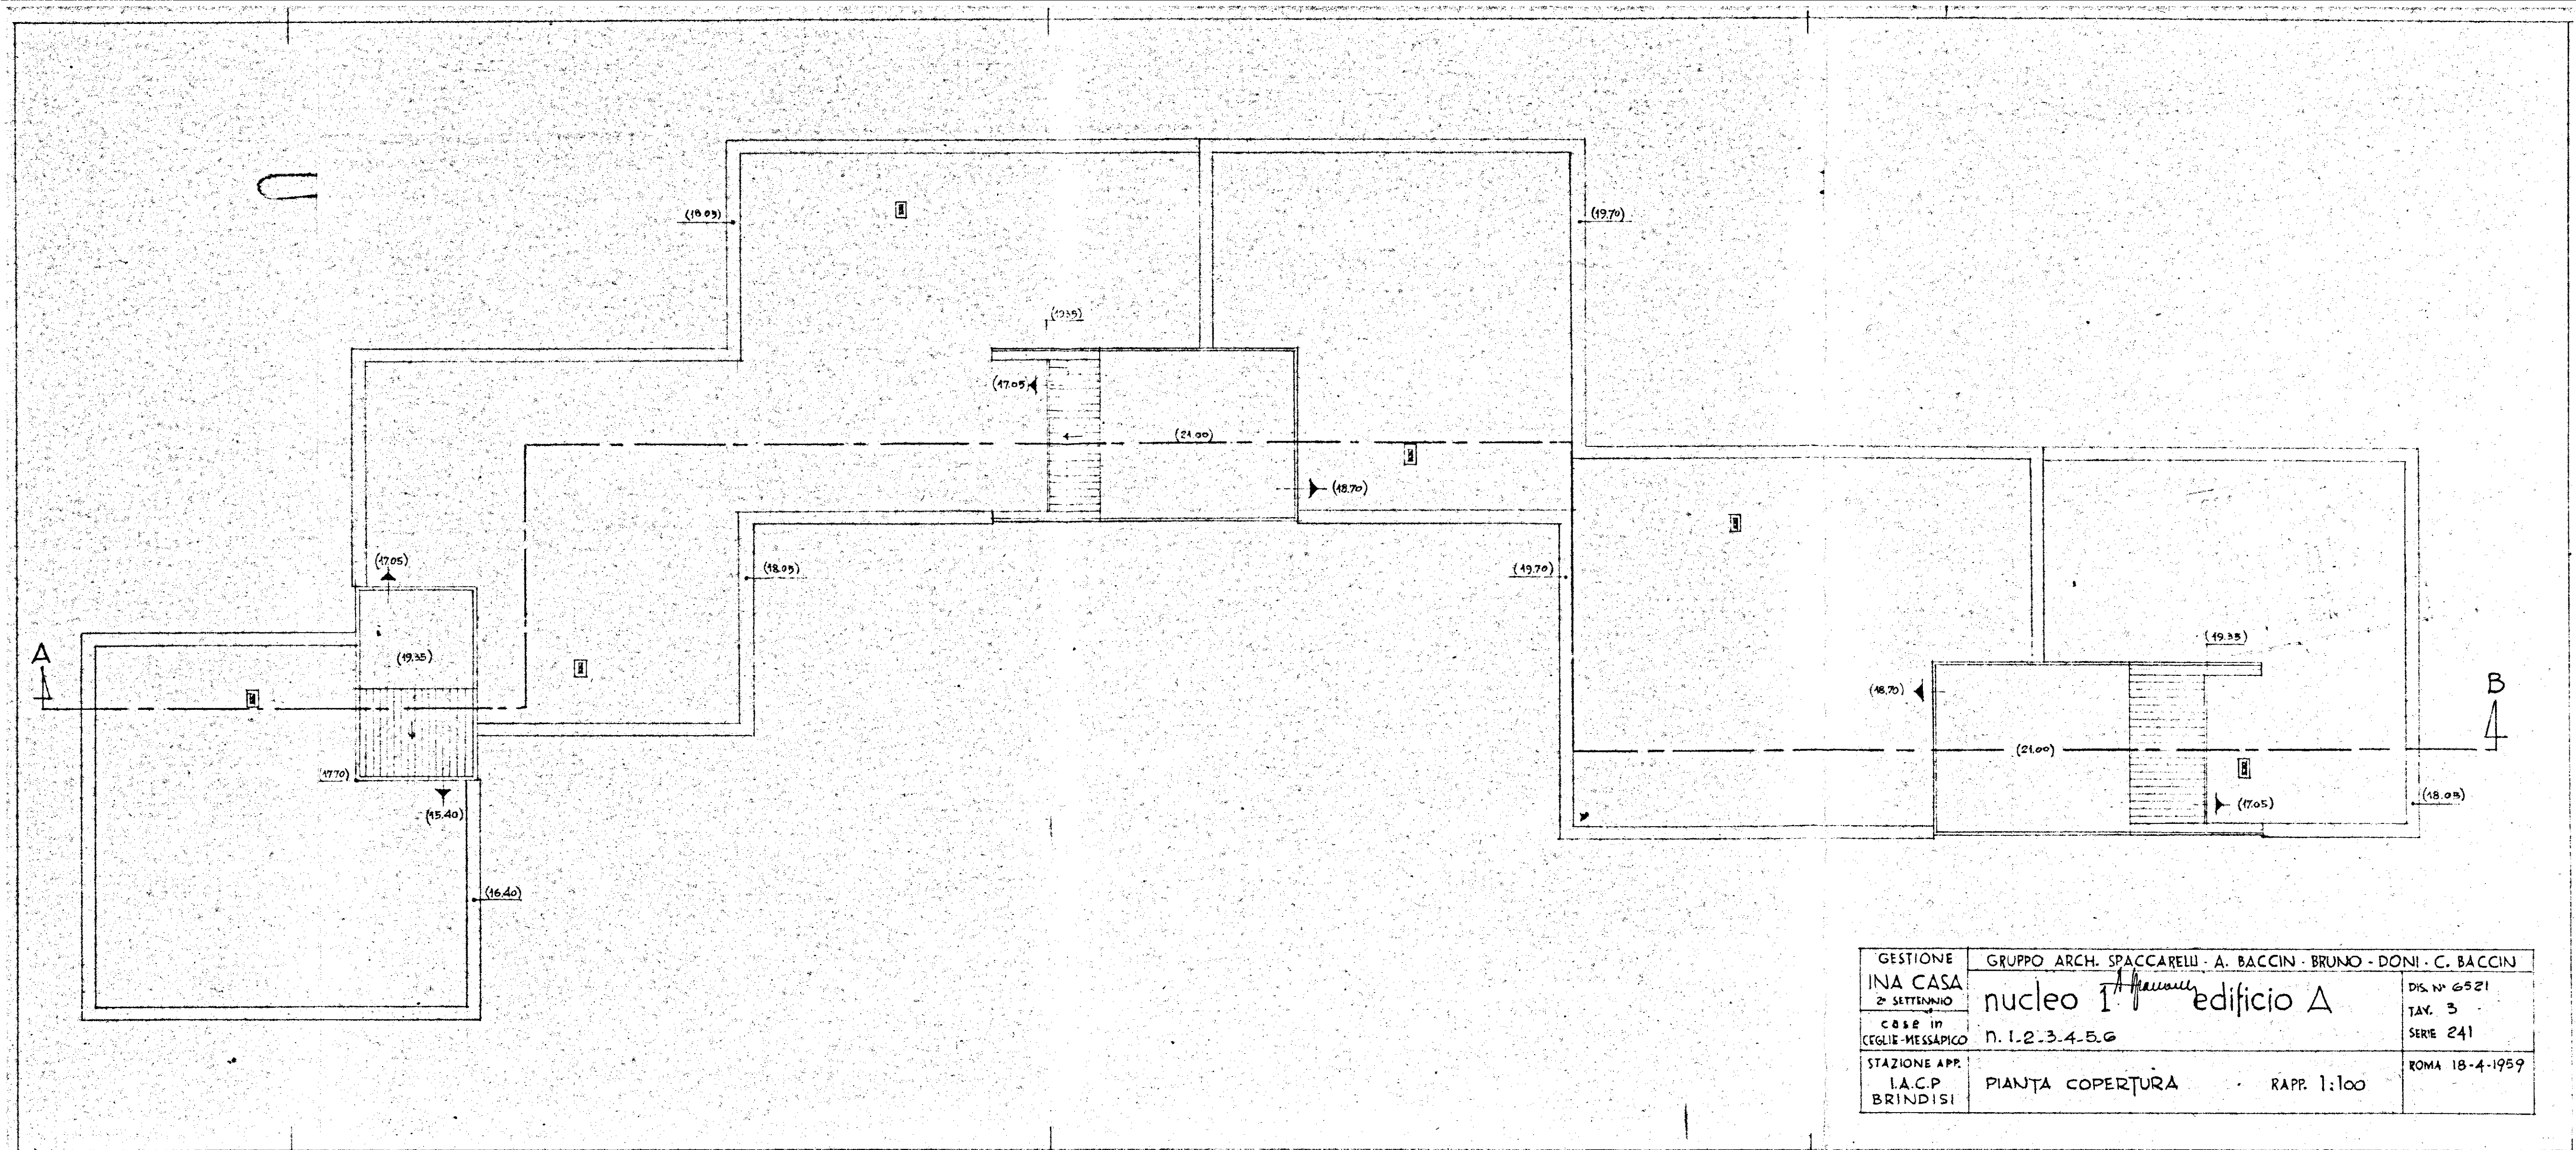

GESTIONE	GRUPPO ARCH. SPACCARELLI - A. BACCIN - BRUNO - DONI - C. BACCIN		
INA CASA	nucleo 1 edificio A		DIS. N° 6521
2° SETTENNIO			TAV. 3
CASE IN	n. 1.2.3.4.5.6		SERIE 241
CEGLIE-MESSAPICO			
STAZIONE APP.	PIANTA COPERTURA		ROMA 18-4-1959
I.A.C.P.			
BRINDISI	RAPP. 1:100		