
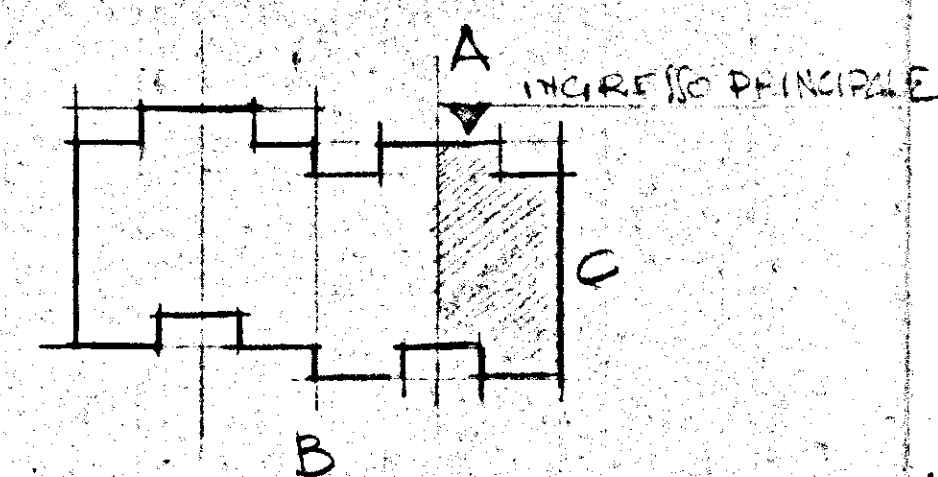


PROSPETTO "A"

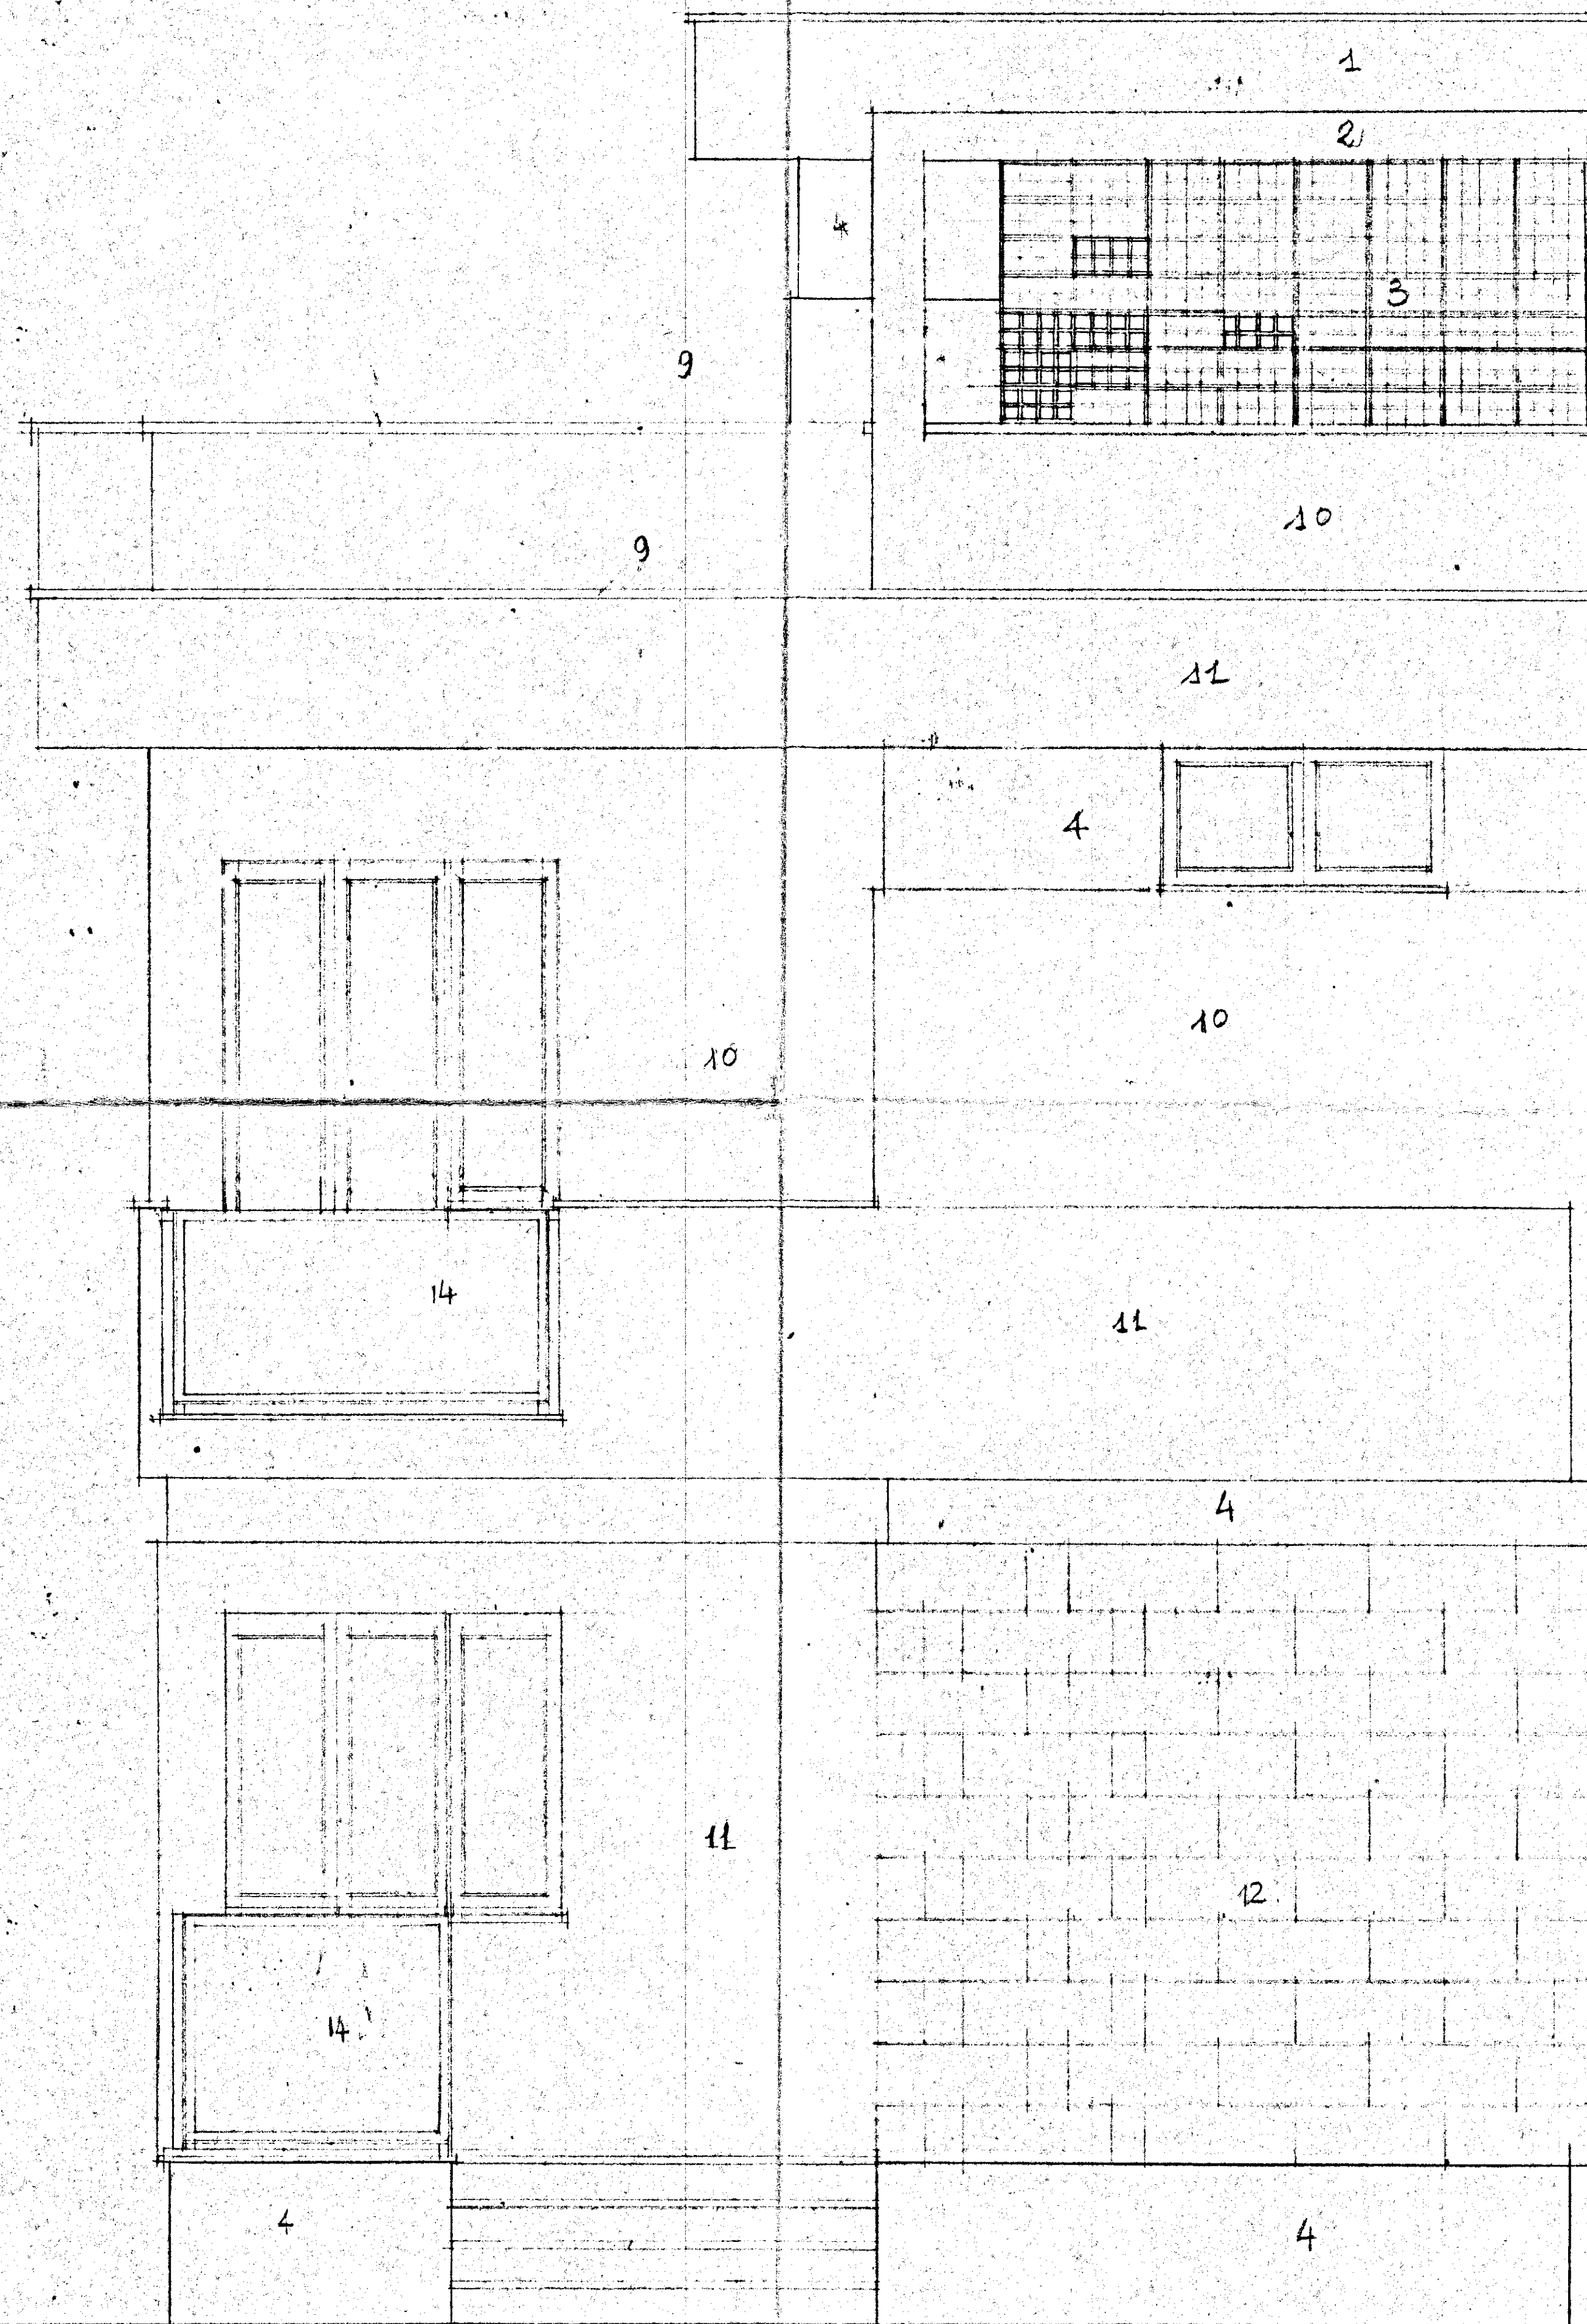

- 1 COPERTURA SCALA IN MATONI COTTO E INTONACO BIANCO
- 2 TRAVE CORONAMENTO FRANGISOLE
- 3 LATERIZIO A MAGLIA QUADRA
- 4 PARTE PENNELLATA IN CEMENTO NATURALE
- 5
- 6
- 7
- 8
- 9 MAPPETTA IN PIETRA DI "CURSIA"
- 10 INTONACO LISCIO (FRIGIO CHIARO)
- 11 INTONACO LISCIO (BIANCO)
- 12 FODERA IN CARTON MODULARE DA CM. 20
- 13
- 14 RINGHIERA (VEDI PARTICOLARI)