

SEZIONE ARCHITETTURA

LEGGE	DESTINAZIONE	G.I.
1460 e 422	CITTA	BRINDISI
PRATICA	UBICAZIONE	QUARTIERE S. ELIA
66/42	LOTTO	
TAV.	EDIFICIO	A · B · C · D
1		

PLANIMETRIA RAPP. 1:200

REDATTO IN DATA 23 · VIII · 1966

AGGIORNATO IN DATA 28 · 2 · 1969

REDATTO DA DOTT. ING. GASPARO SQUADRILLI

DISEGNATO DA

REVISIONATO DA ARCH. GUIDI

IL PROGETTISTA

IL CAPO DELLA SEZIONE DI ARCHITETTURA
(DR. ARCH. M. A. DRAGO)

IL CAPO DELL'UFFICIO STUDI E PROGETTI
(DOTT. ARCH. F. BARBAGLIONE)

FABBRICATI A e B IN LOCAZIONE N° 14 ALLOGGI

PIANI TIPO H = 10,10 SUPERFICIE COPERTA mq. 181,67 CUBATURA mc. 3'669,72

VOLUMI ABITABILI A QUOTA 0,50 H = 3,30 " " " 225,05 " " 742,66

VOLUME ALLOGGIO PORTIERE H = 3,30 " " " 77,40 " " 255,42

TOTALE MC. 4'667,80

SUPERFICIE NECESSARIA PARCHEGGIO (P₁) 1/20 4'667,80 = mq. 233,00

SUPERFICIE PARCHEGGIO DI PROGETTO " 418,00

SOSTA AUTOV. 165,00
ACCESSO E MANOVRE 253,00

FABBRICATI C e D IN PROPRIETA' N° 15 ALLOGGI

PIANI TIPO H = 10,10 SUPERFICIE COPERTA mq. (221,26 x 2) CUBATURA mc. 4'469,45


VOLUMI ABITABILI A QUOTA 0,50 H = 3,30 " " " 106,20 + 88,82 " " 643,56

TOTALE MC. 5'113,01

SUPERFICIE NECESSARIA PARCHEGGIO (P₂) 1/20 5'113,01 = mq. 255,65

SUPERFICIE PARCHEGGIO DI PROGETTO " 385,00

SOSTA AUTOV. 175,00
ACCESSO E MANOVRE 210,00

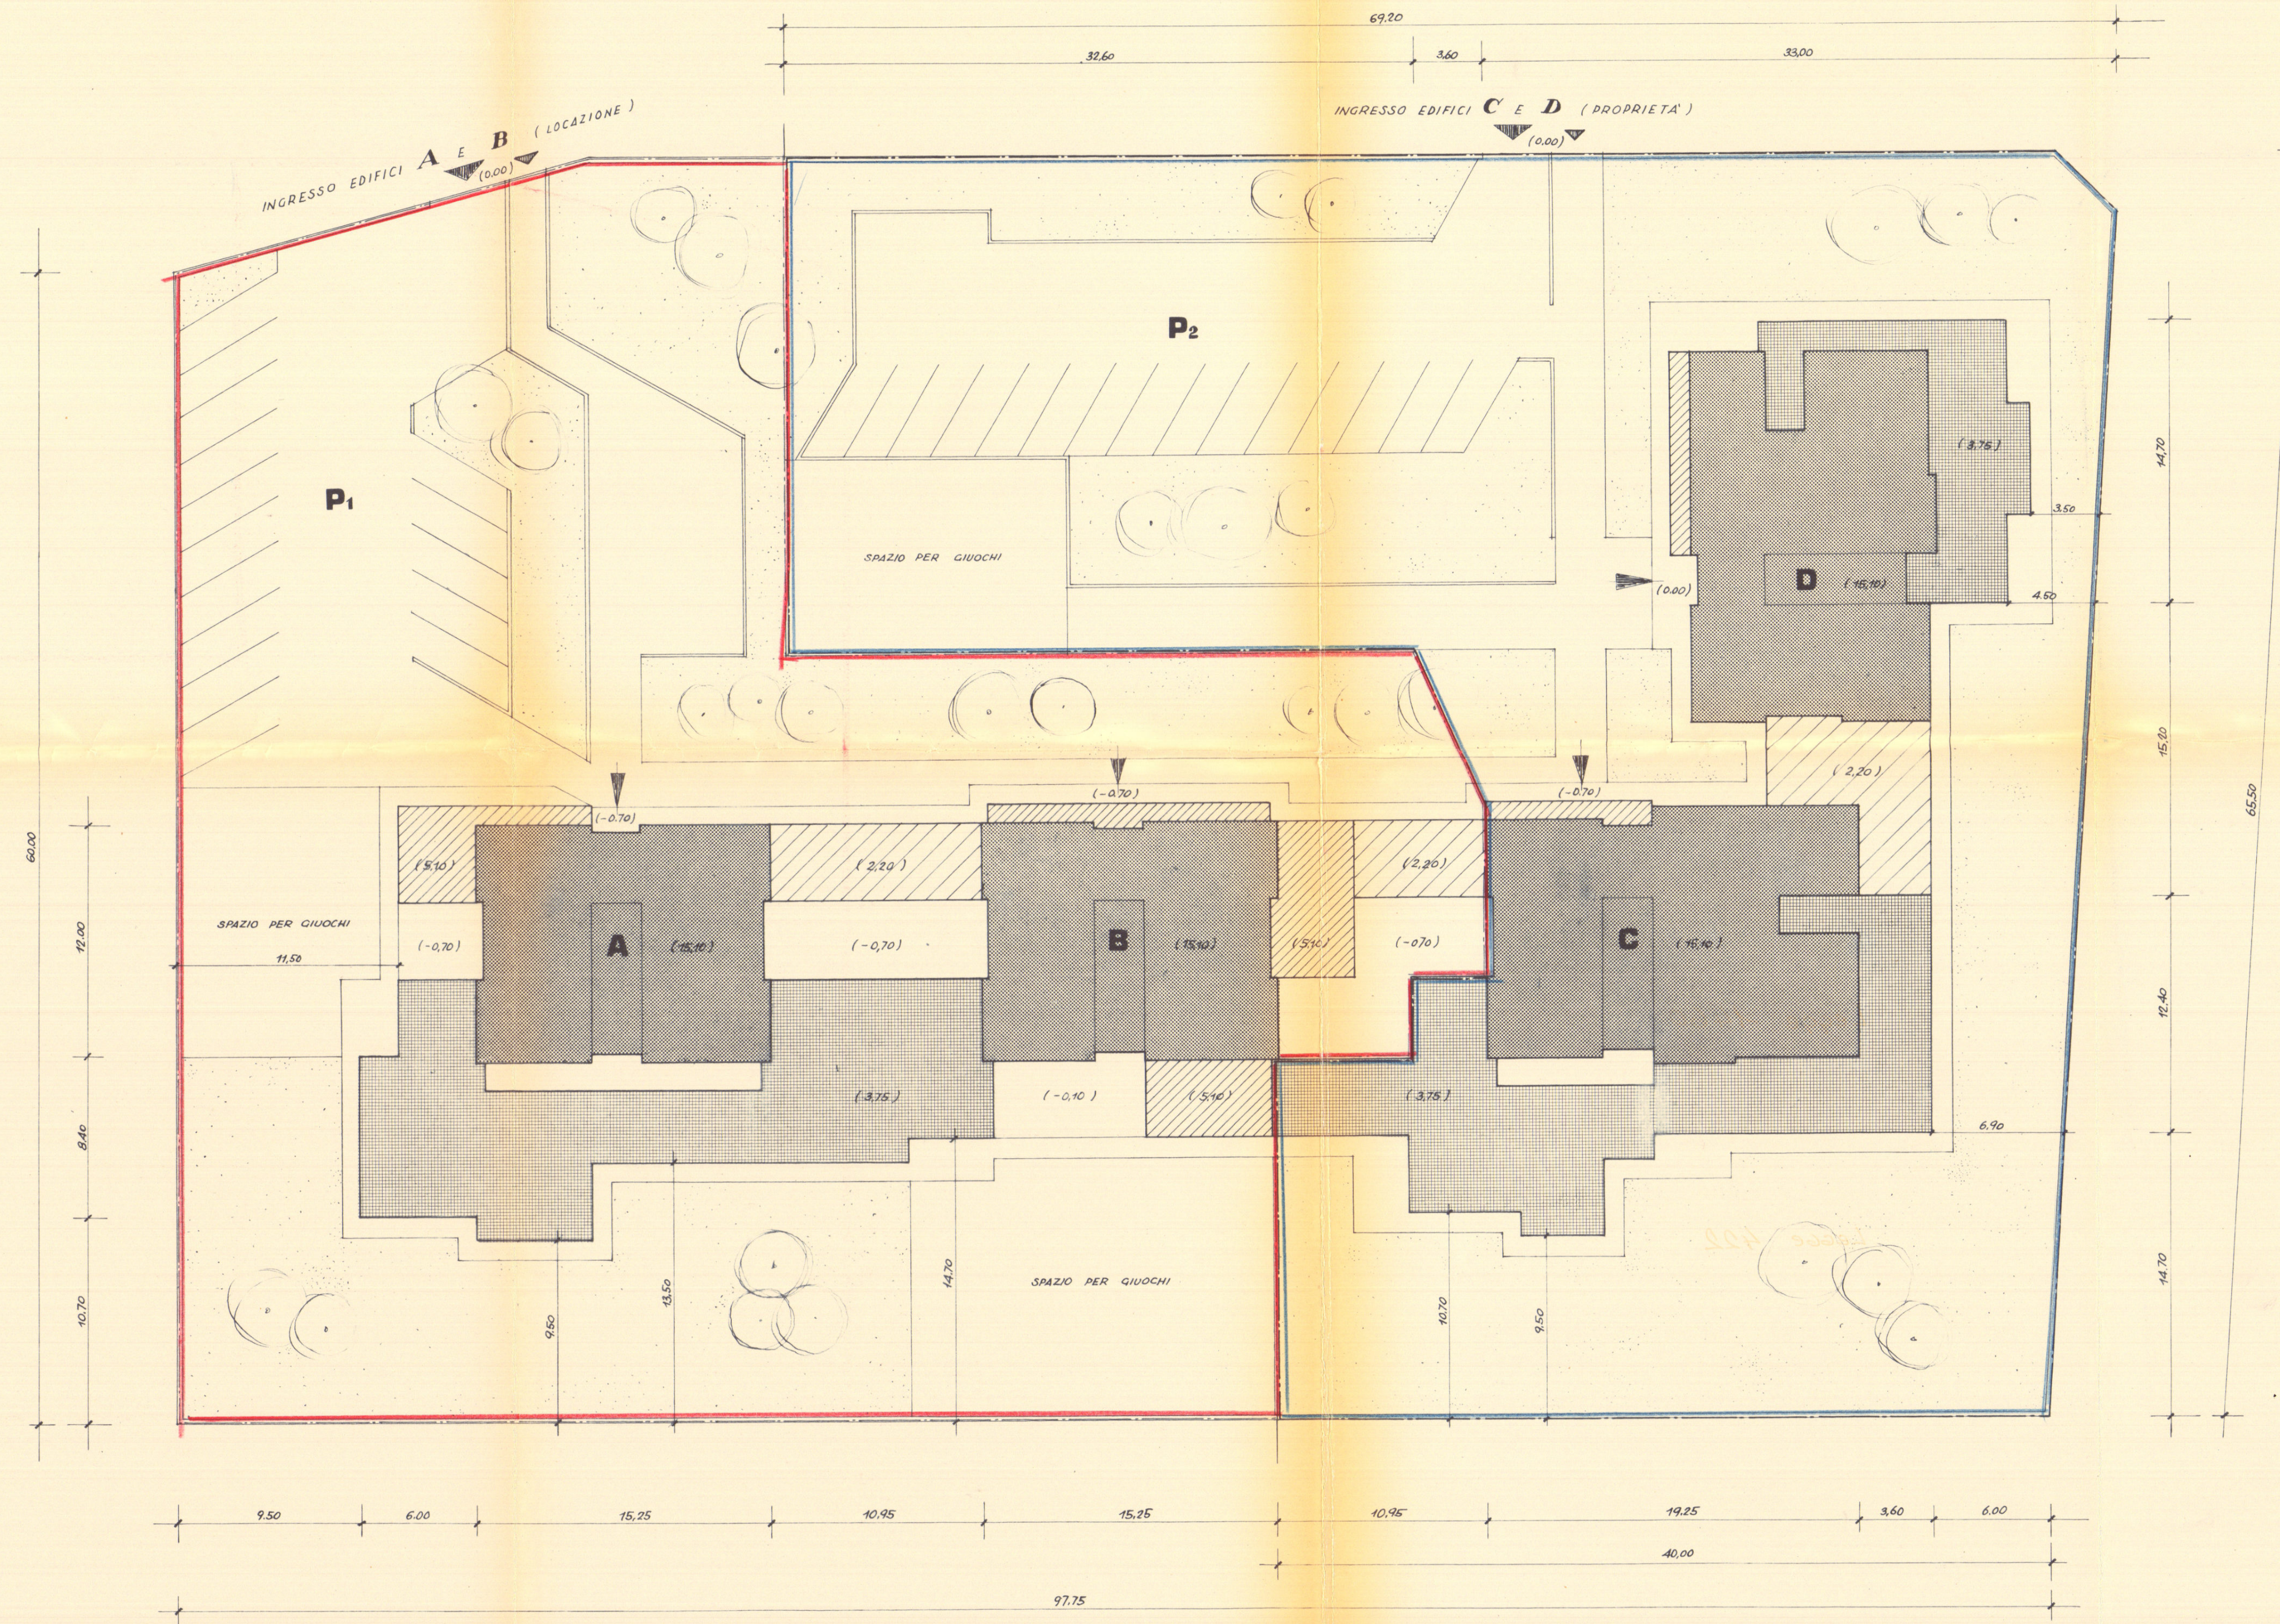

Legge 1460

SUPERF. LOTTO A DISPOSIZIONE DEI FABBR. A e B	mq.	3210,00
SUPERF. COPERTA FABBR. A e B e CORPI BASSI	"	855,96
SUPERF. PARCHEGGIO	"	418,00
SUPERF. A VERDE E SOTTO PORTICO	"	1936,00

Legge 422

SUPERF. LOTTO A DISPOSIZIONE DEI FABBR. C e D	mq.	3200,00
SUPERF. COPERTA FABBR. C e D e CORPI BASSI	"	878,72
SUPERF. PARCHEGGIO	"	385,00
SUPERF. A VERDE E SOTTO PORTICO	"	1936,00