


INA-CASA ISTITUTO CASE POPOLARI DI BRINDISI
SECONDO SETTENNIO

COMUNE DI FRANCAVILLA FONTANA
GRUPPO INA-CASA


CASA TIPO D
CON DUE ALLOGGI PER PIANO
DA VANTAGGIO CINQUE CIASCUNO
19 GEN 1950

PROGETTO RAPP. 1:50

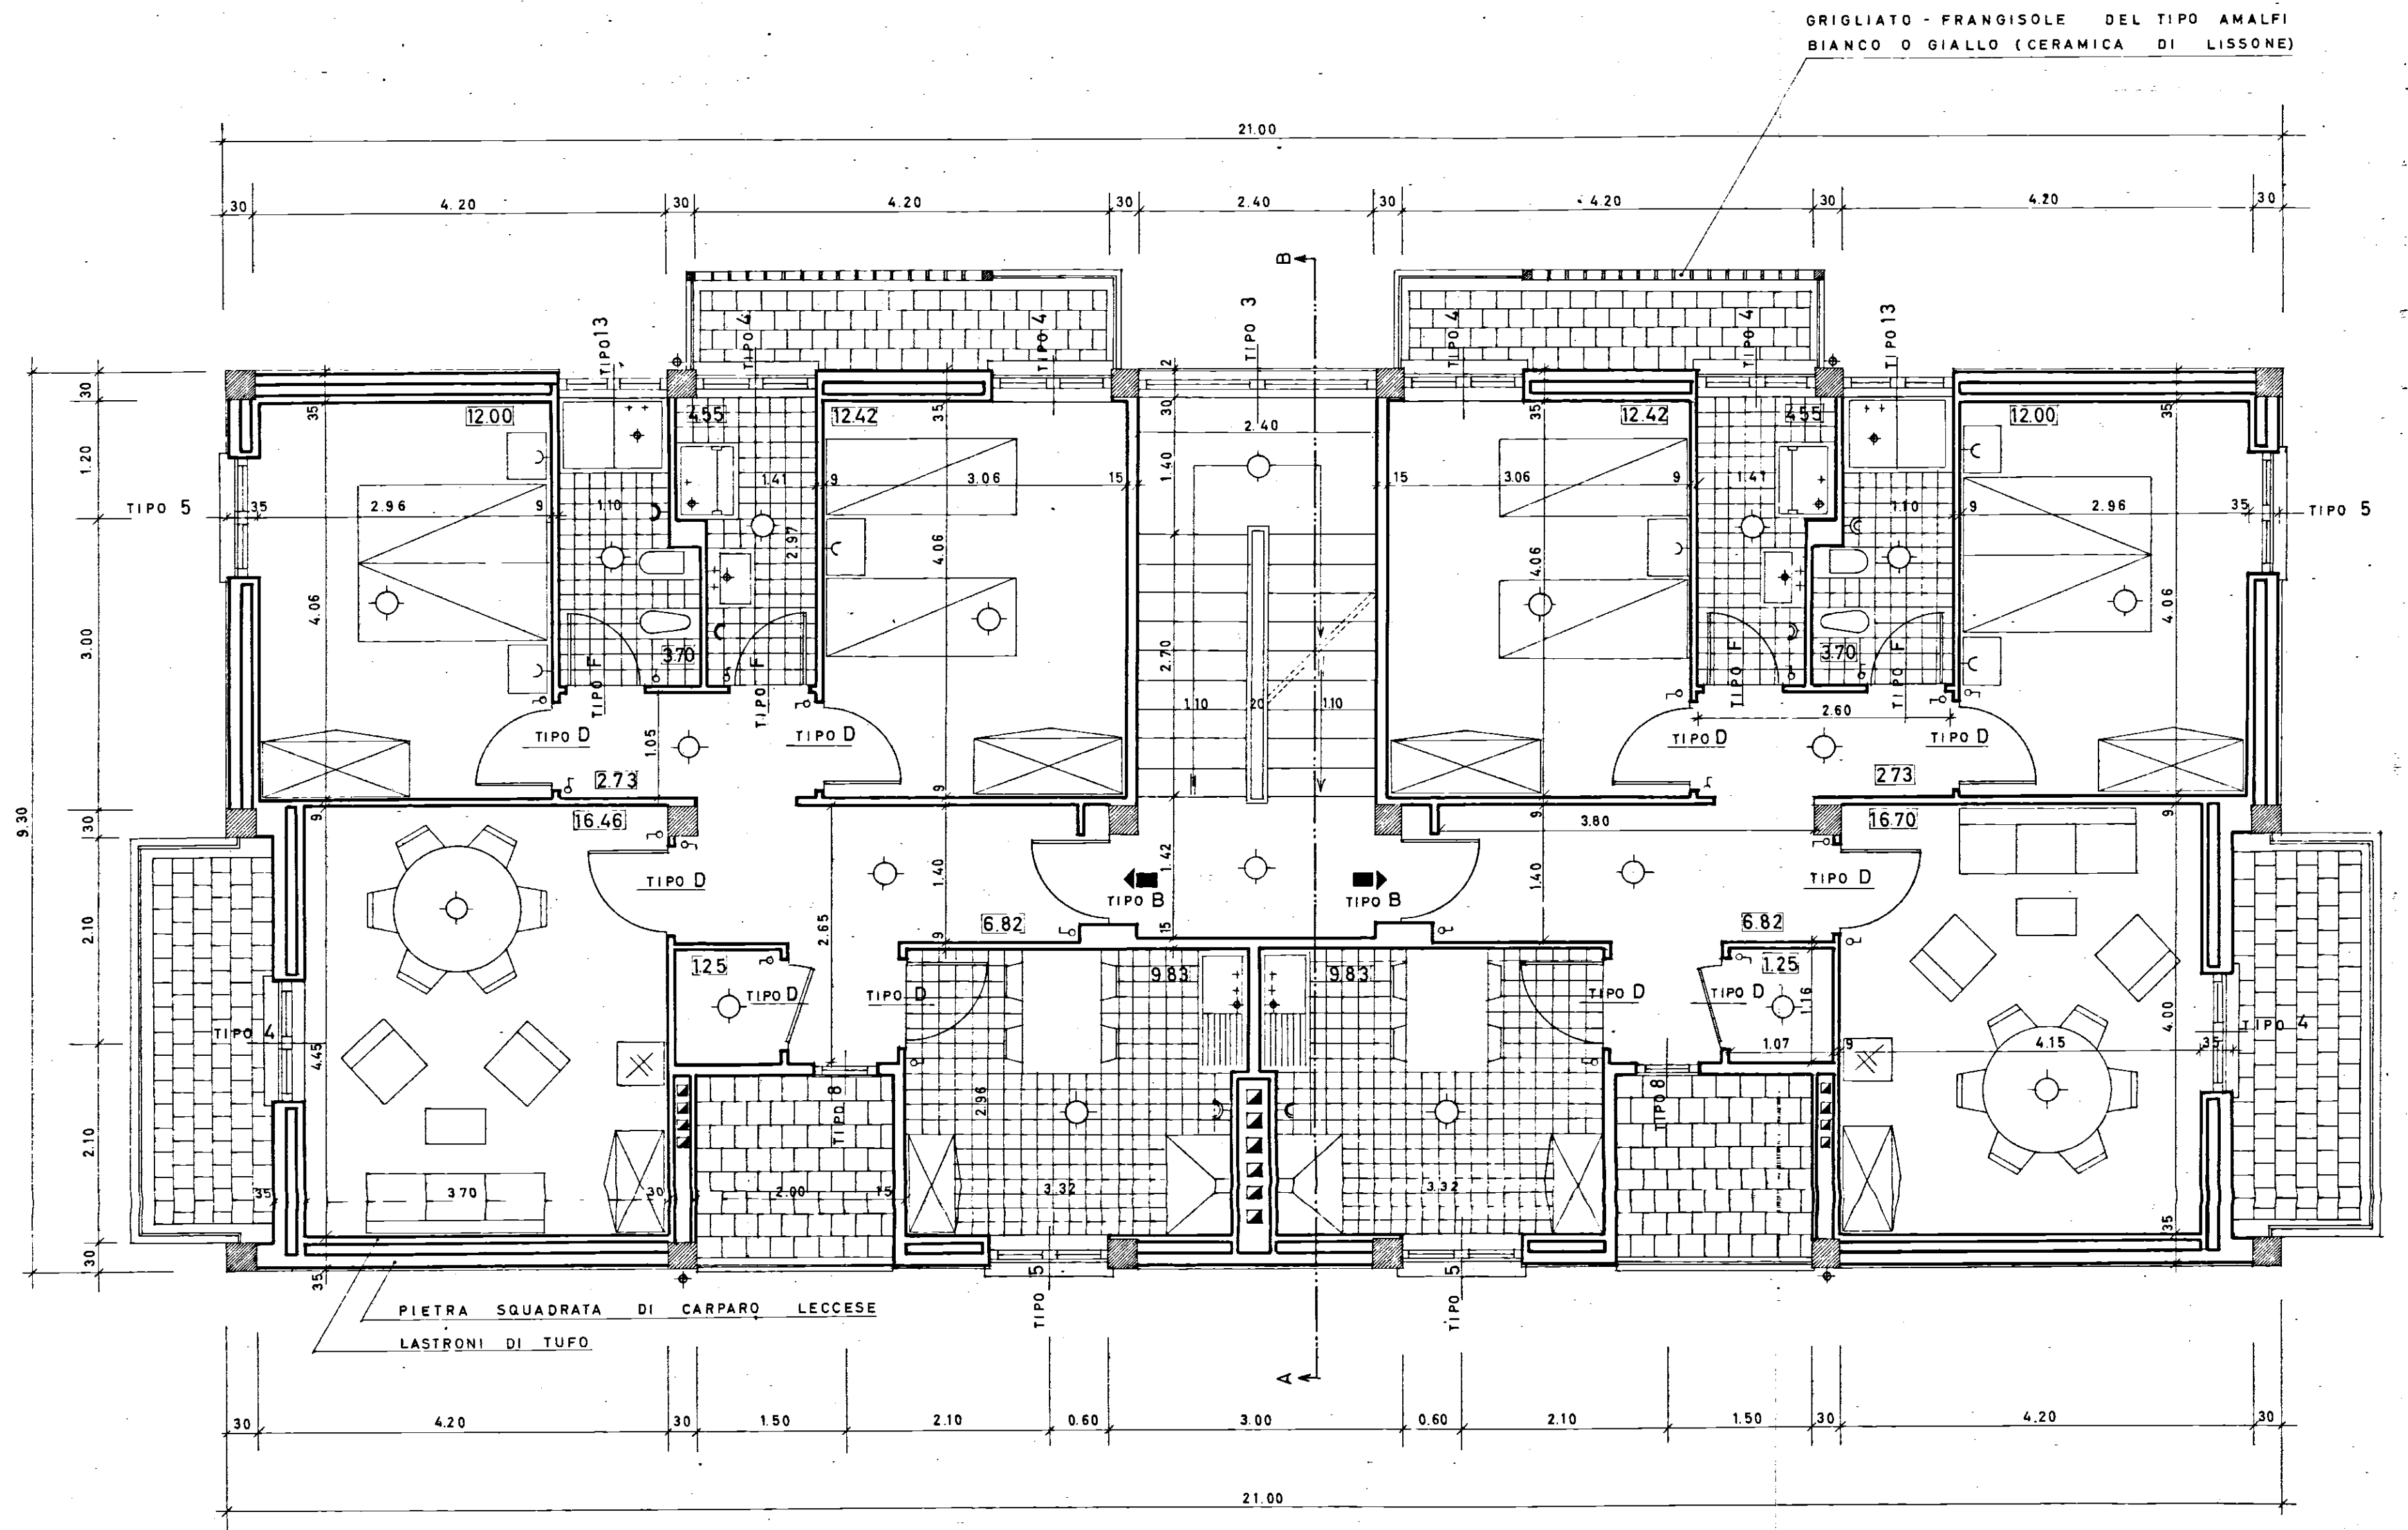

PIANTA

RAPP. 1:50

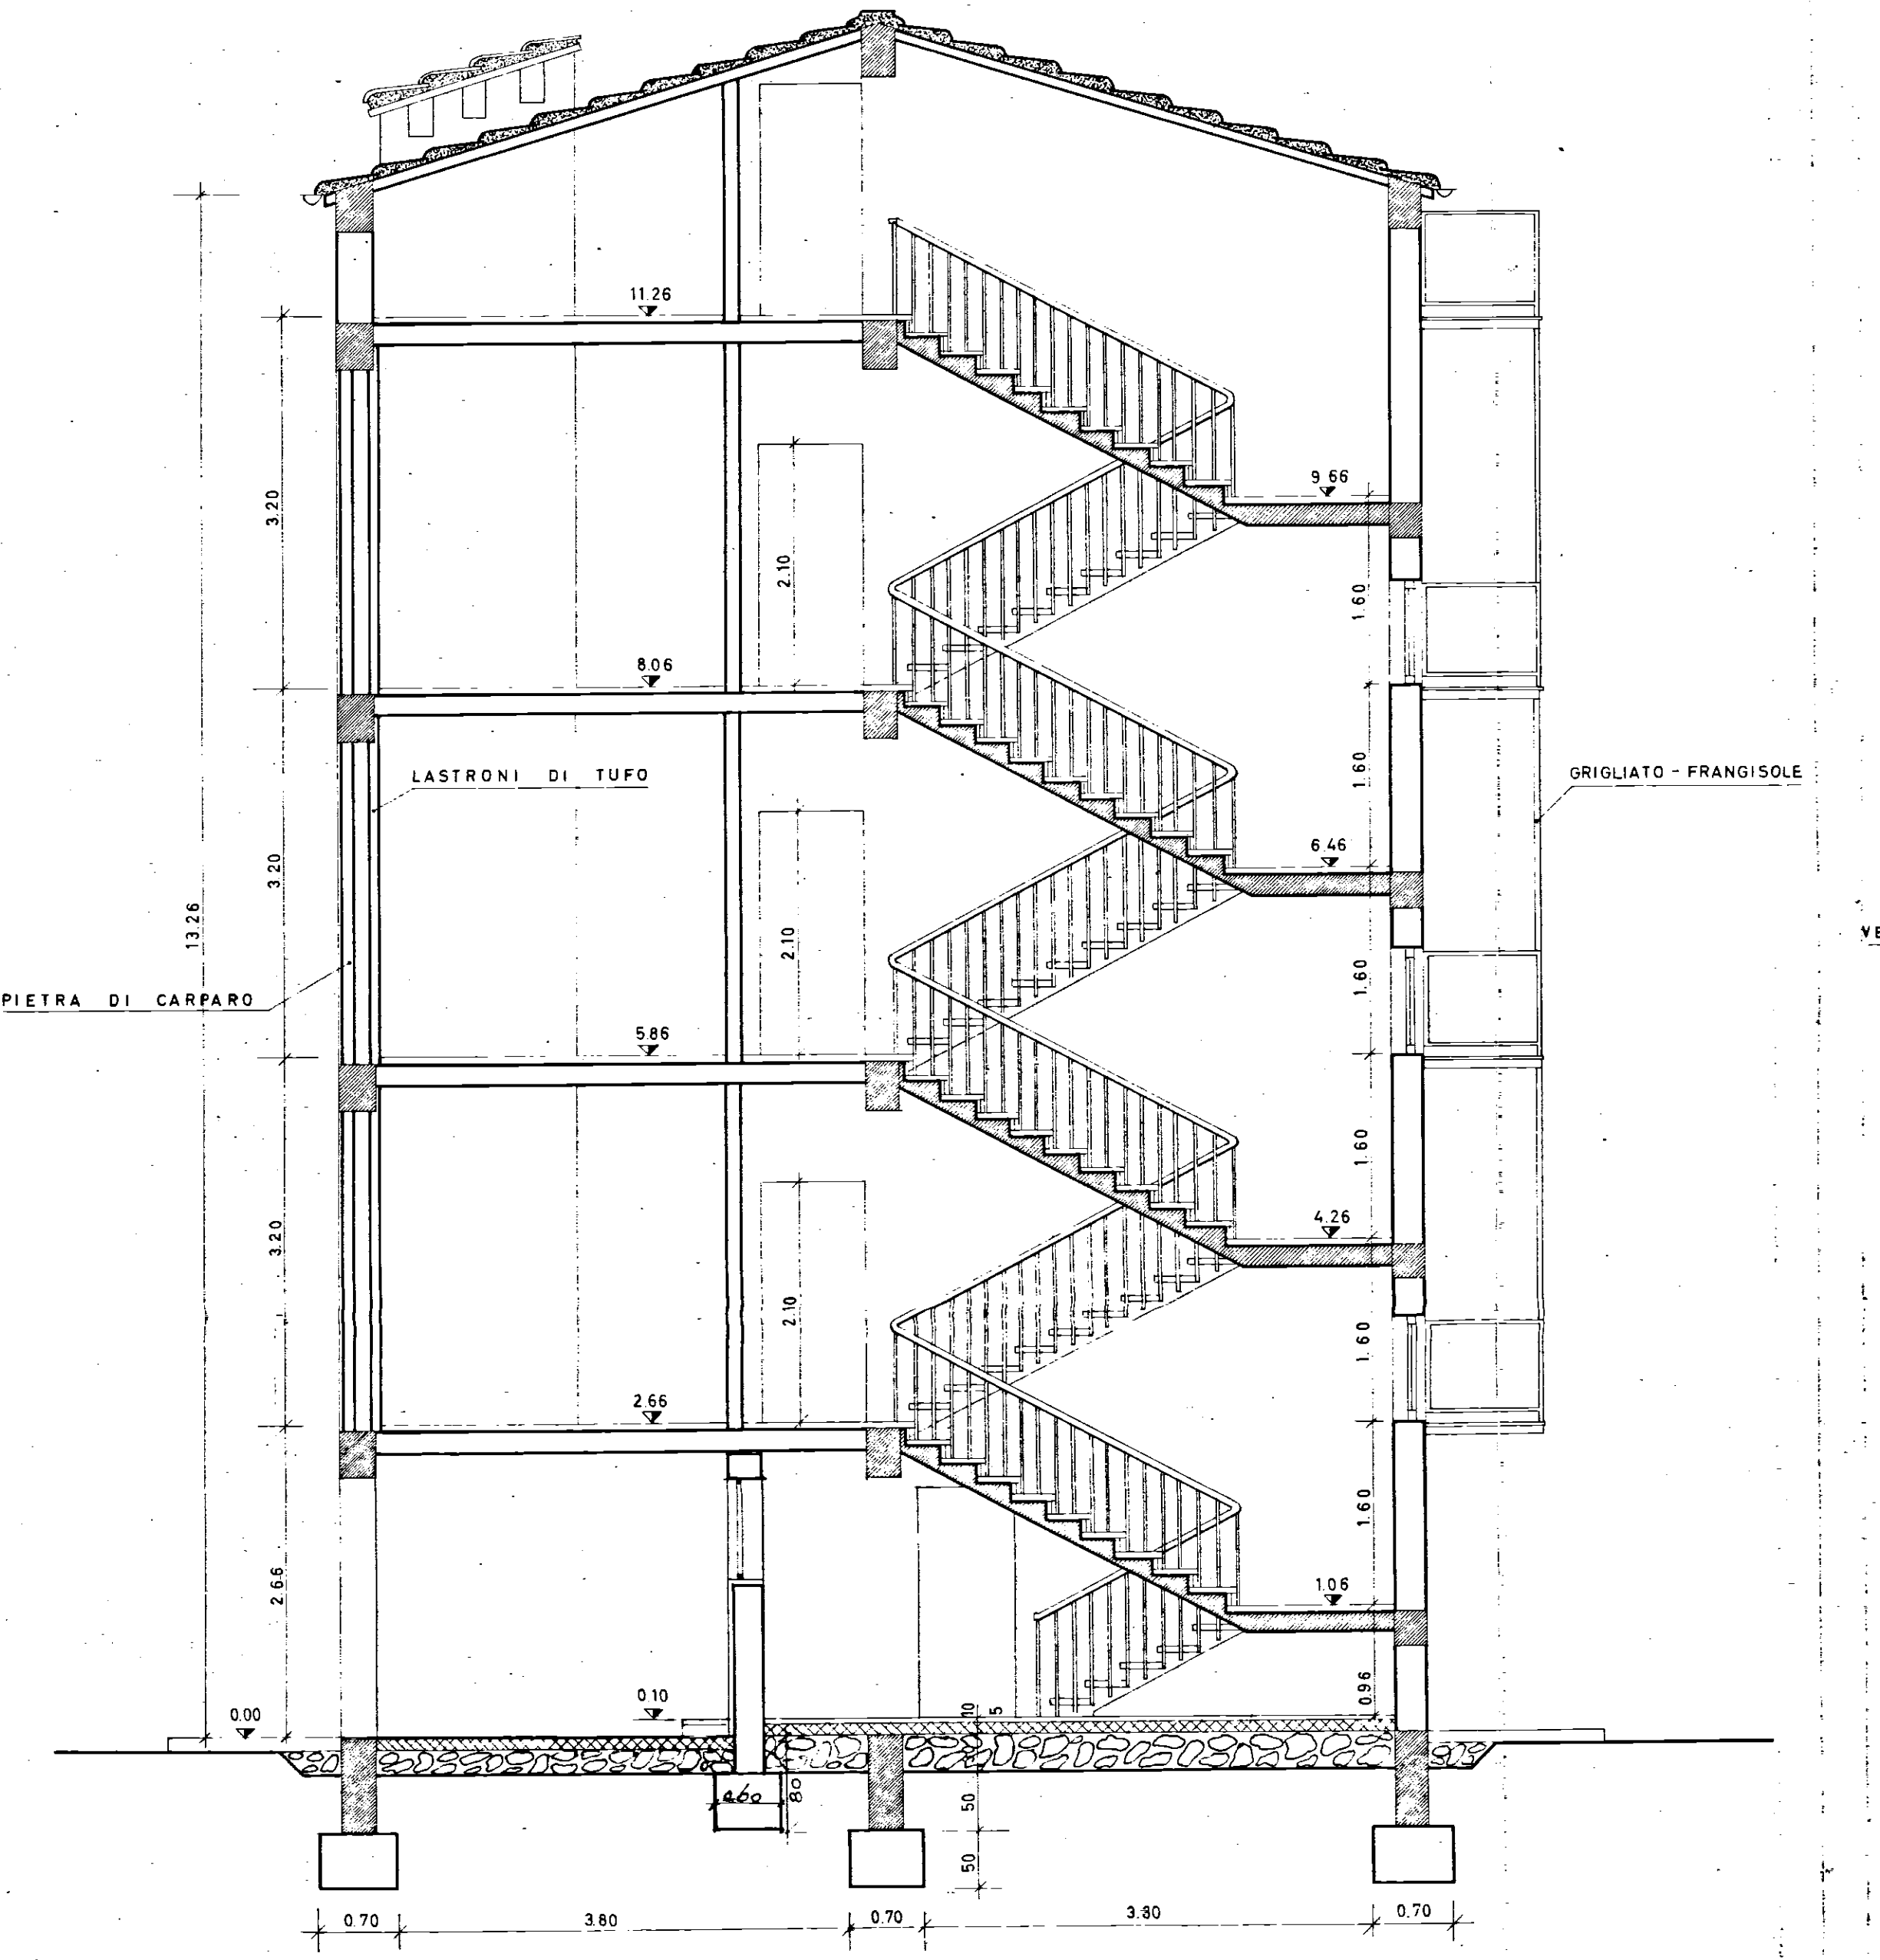

SEZIONE A - B

RAPP. 1:50



PROSPETTO

RAPP. 1:50