



ISTITUTO AUTONOMO CASE POPOLARI PER LA PROVINCIA DI BRINDISI

TIPO DI RINGHIERE


RINGHIERA PER BALCONI E VERANDE
SCALA 1:10

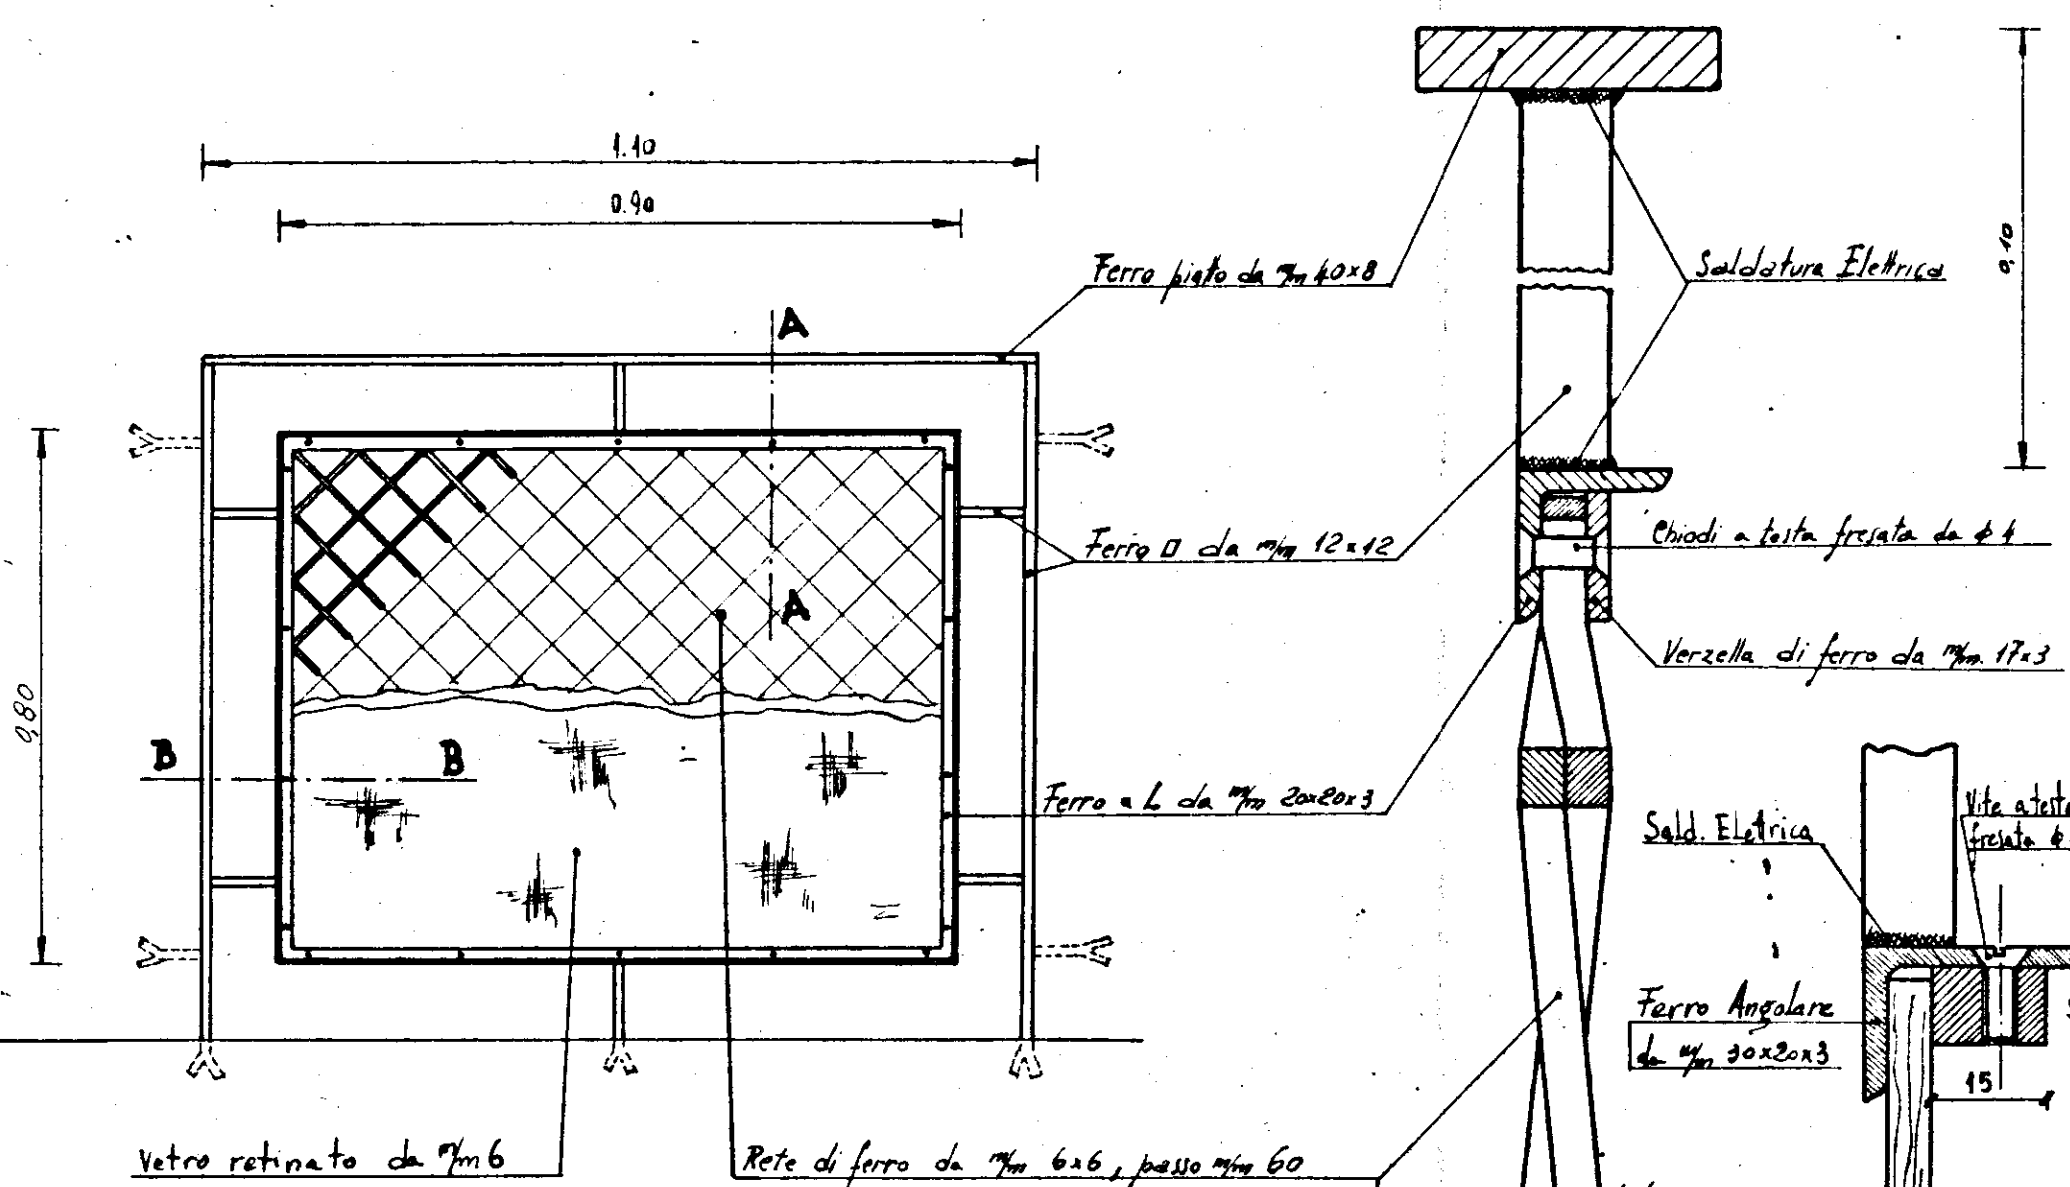

SEZ. BB
SCALA 1:1

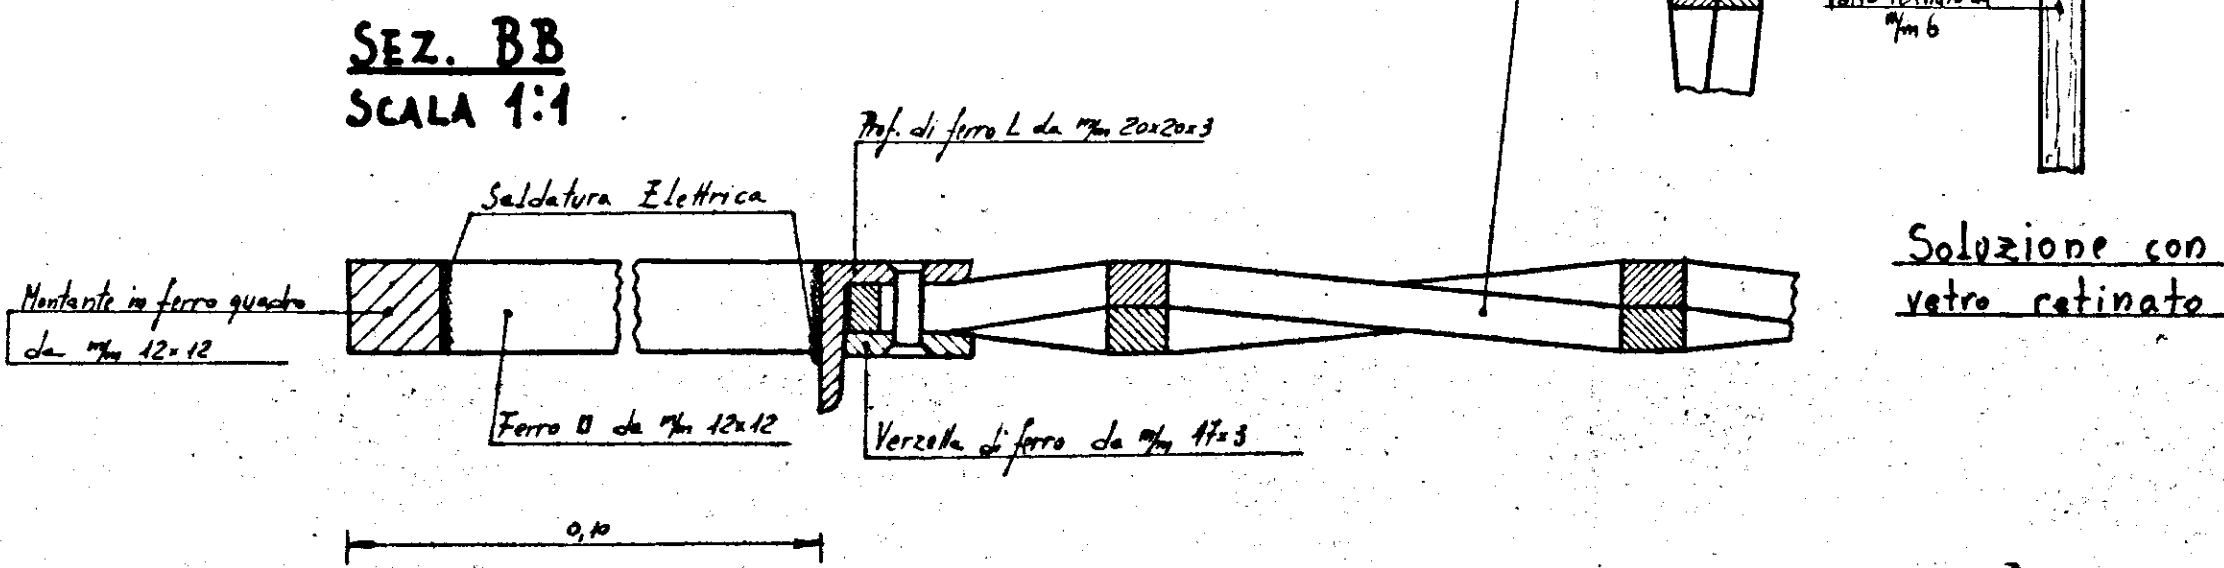


SEZ. AA
SCALA 1:1

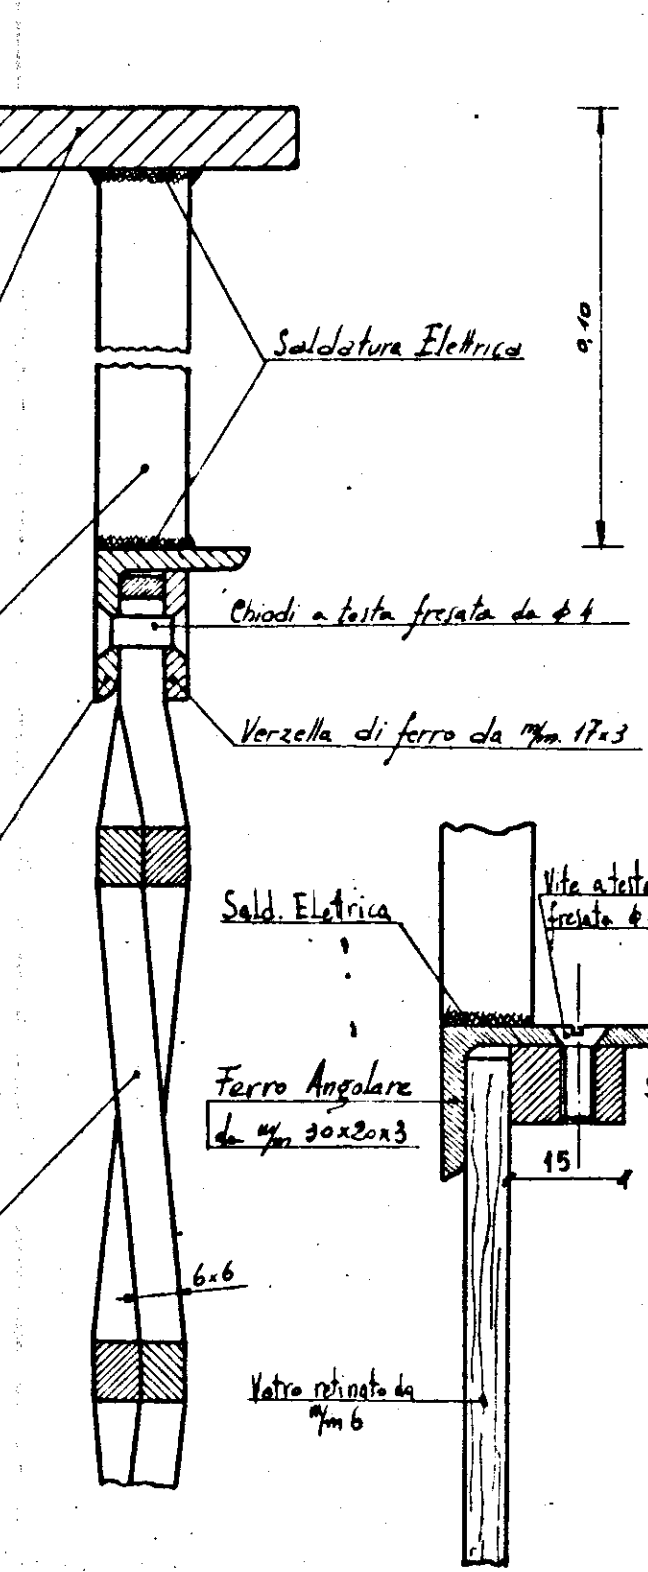


Soluzione con
vetro retinato


RINGHIERA PER SCALE
SCALA 1:20

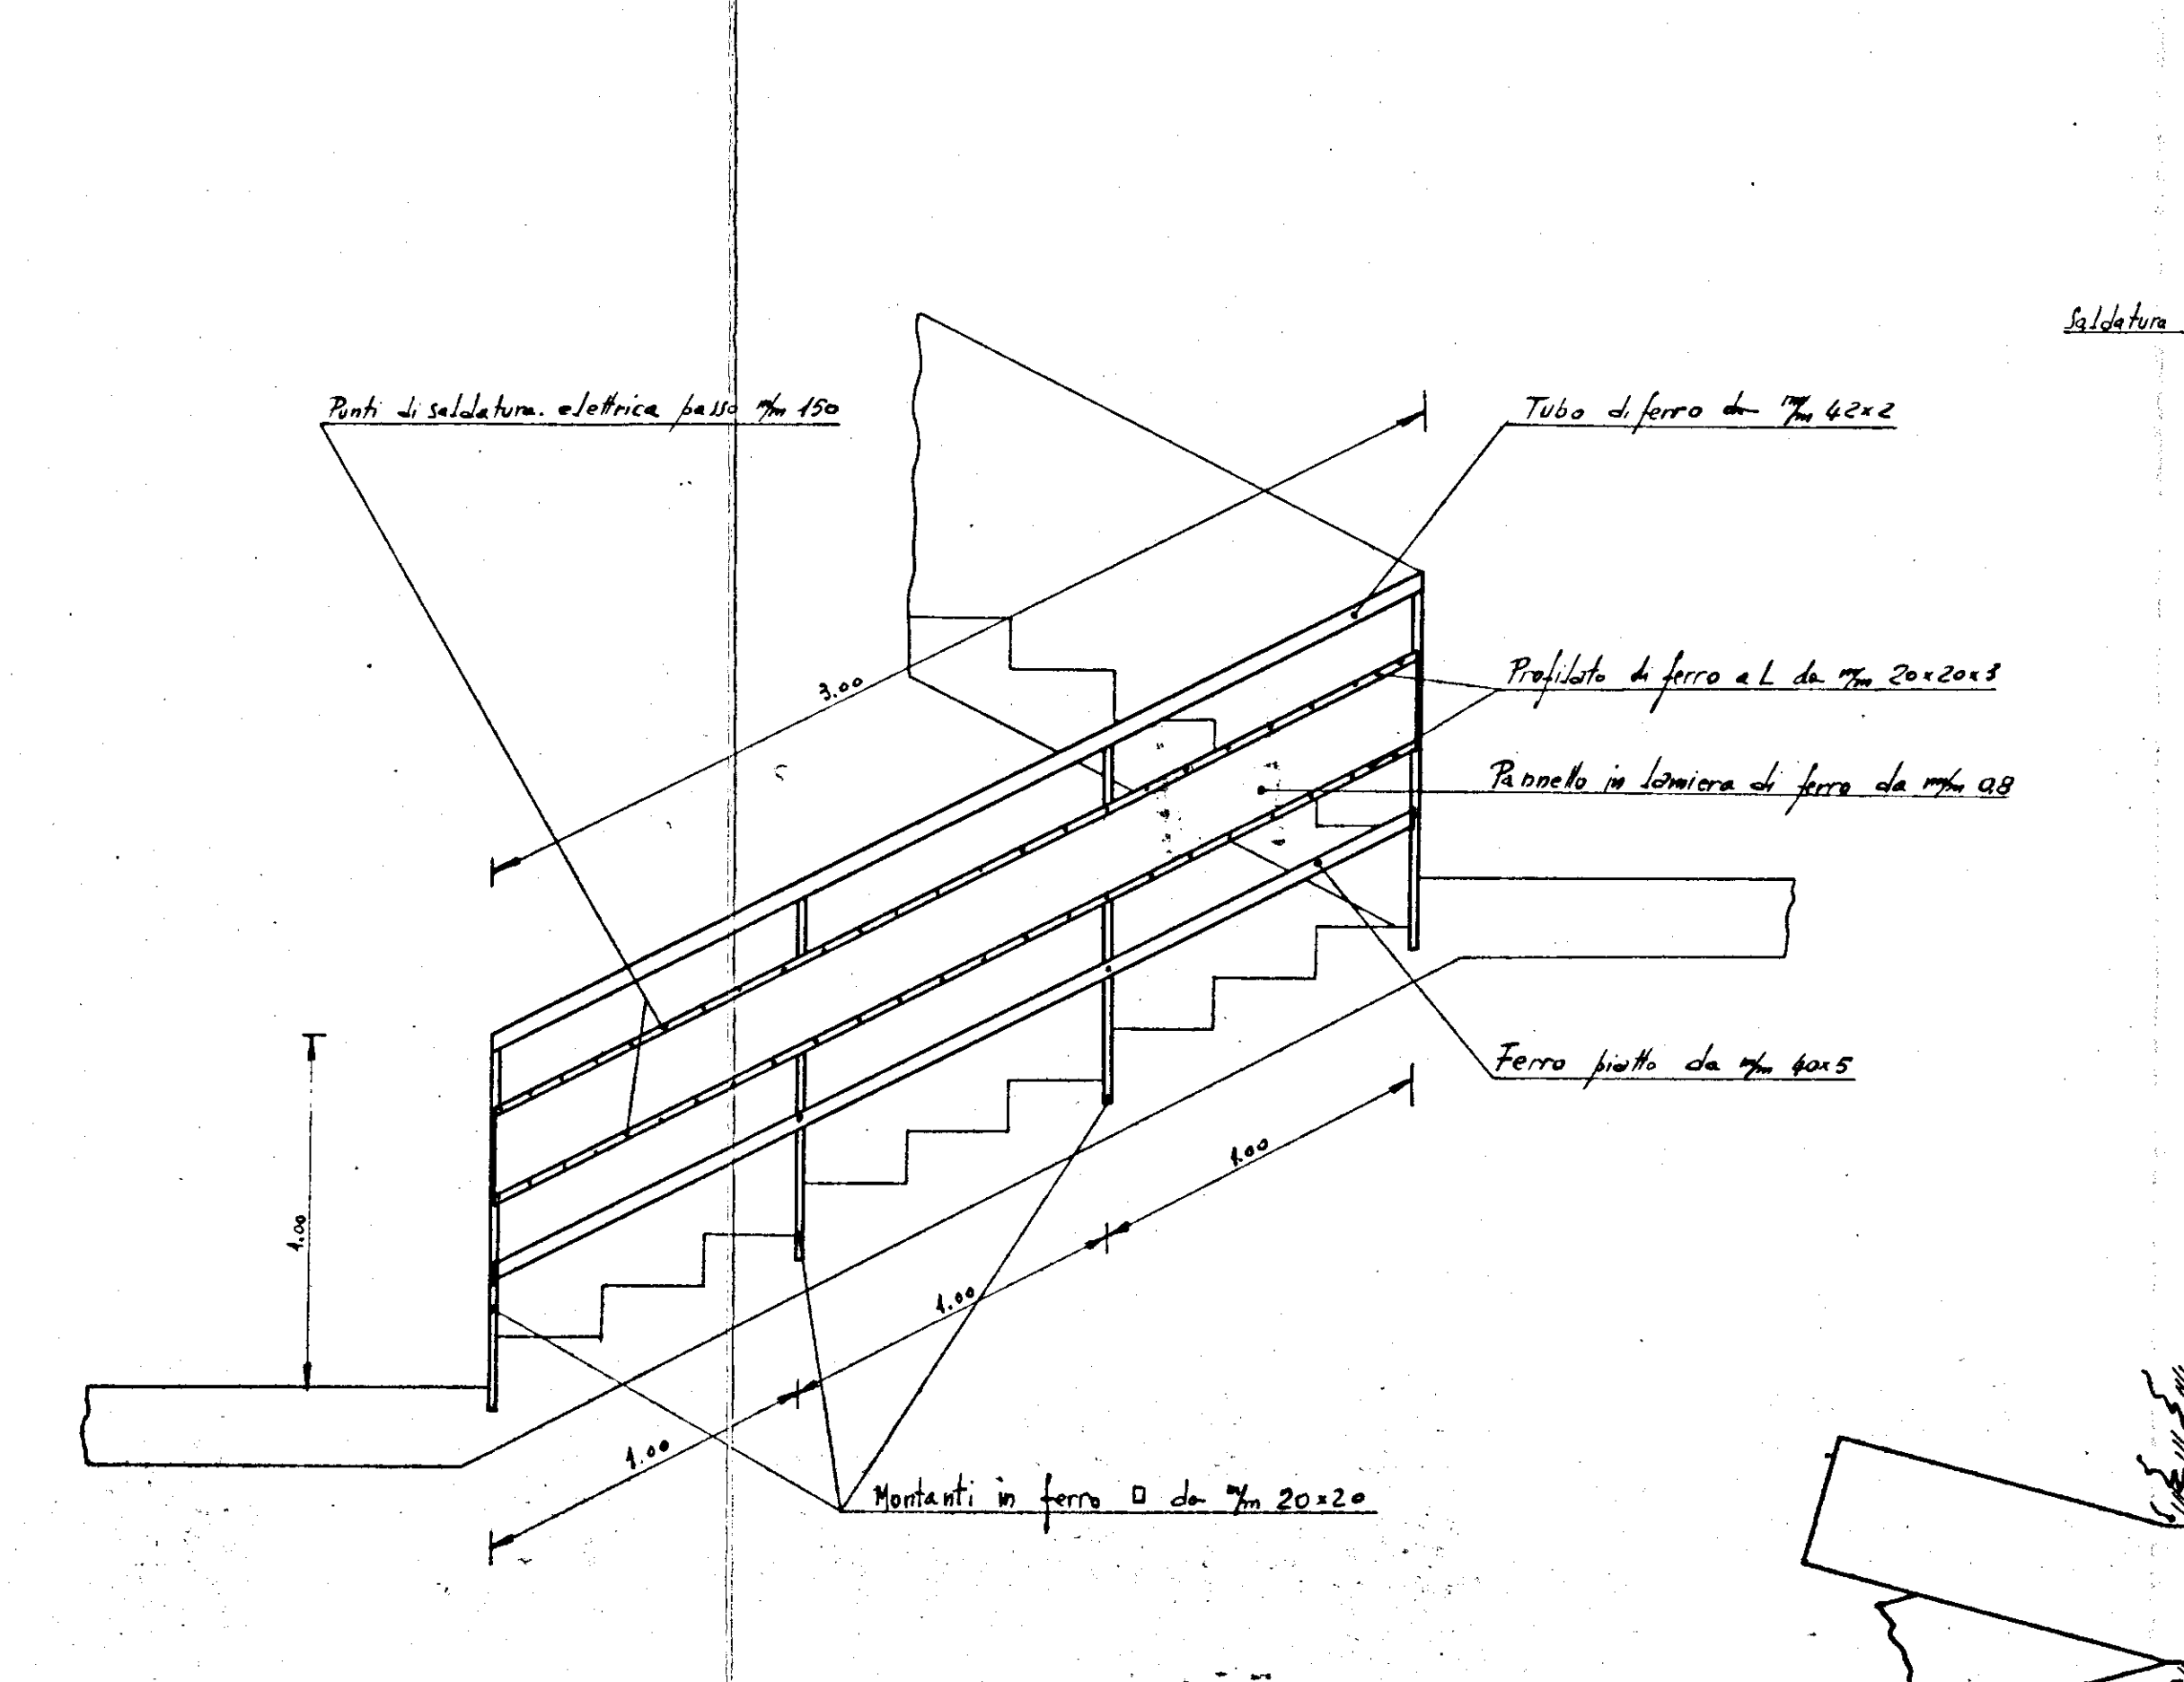


PARTICOLARE MONTANTE - SCALA 1:1

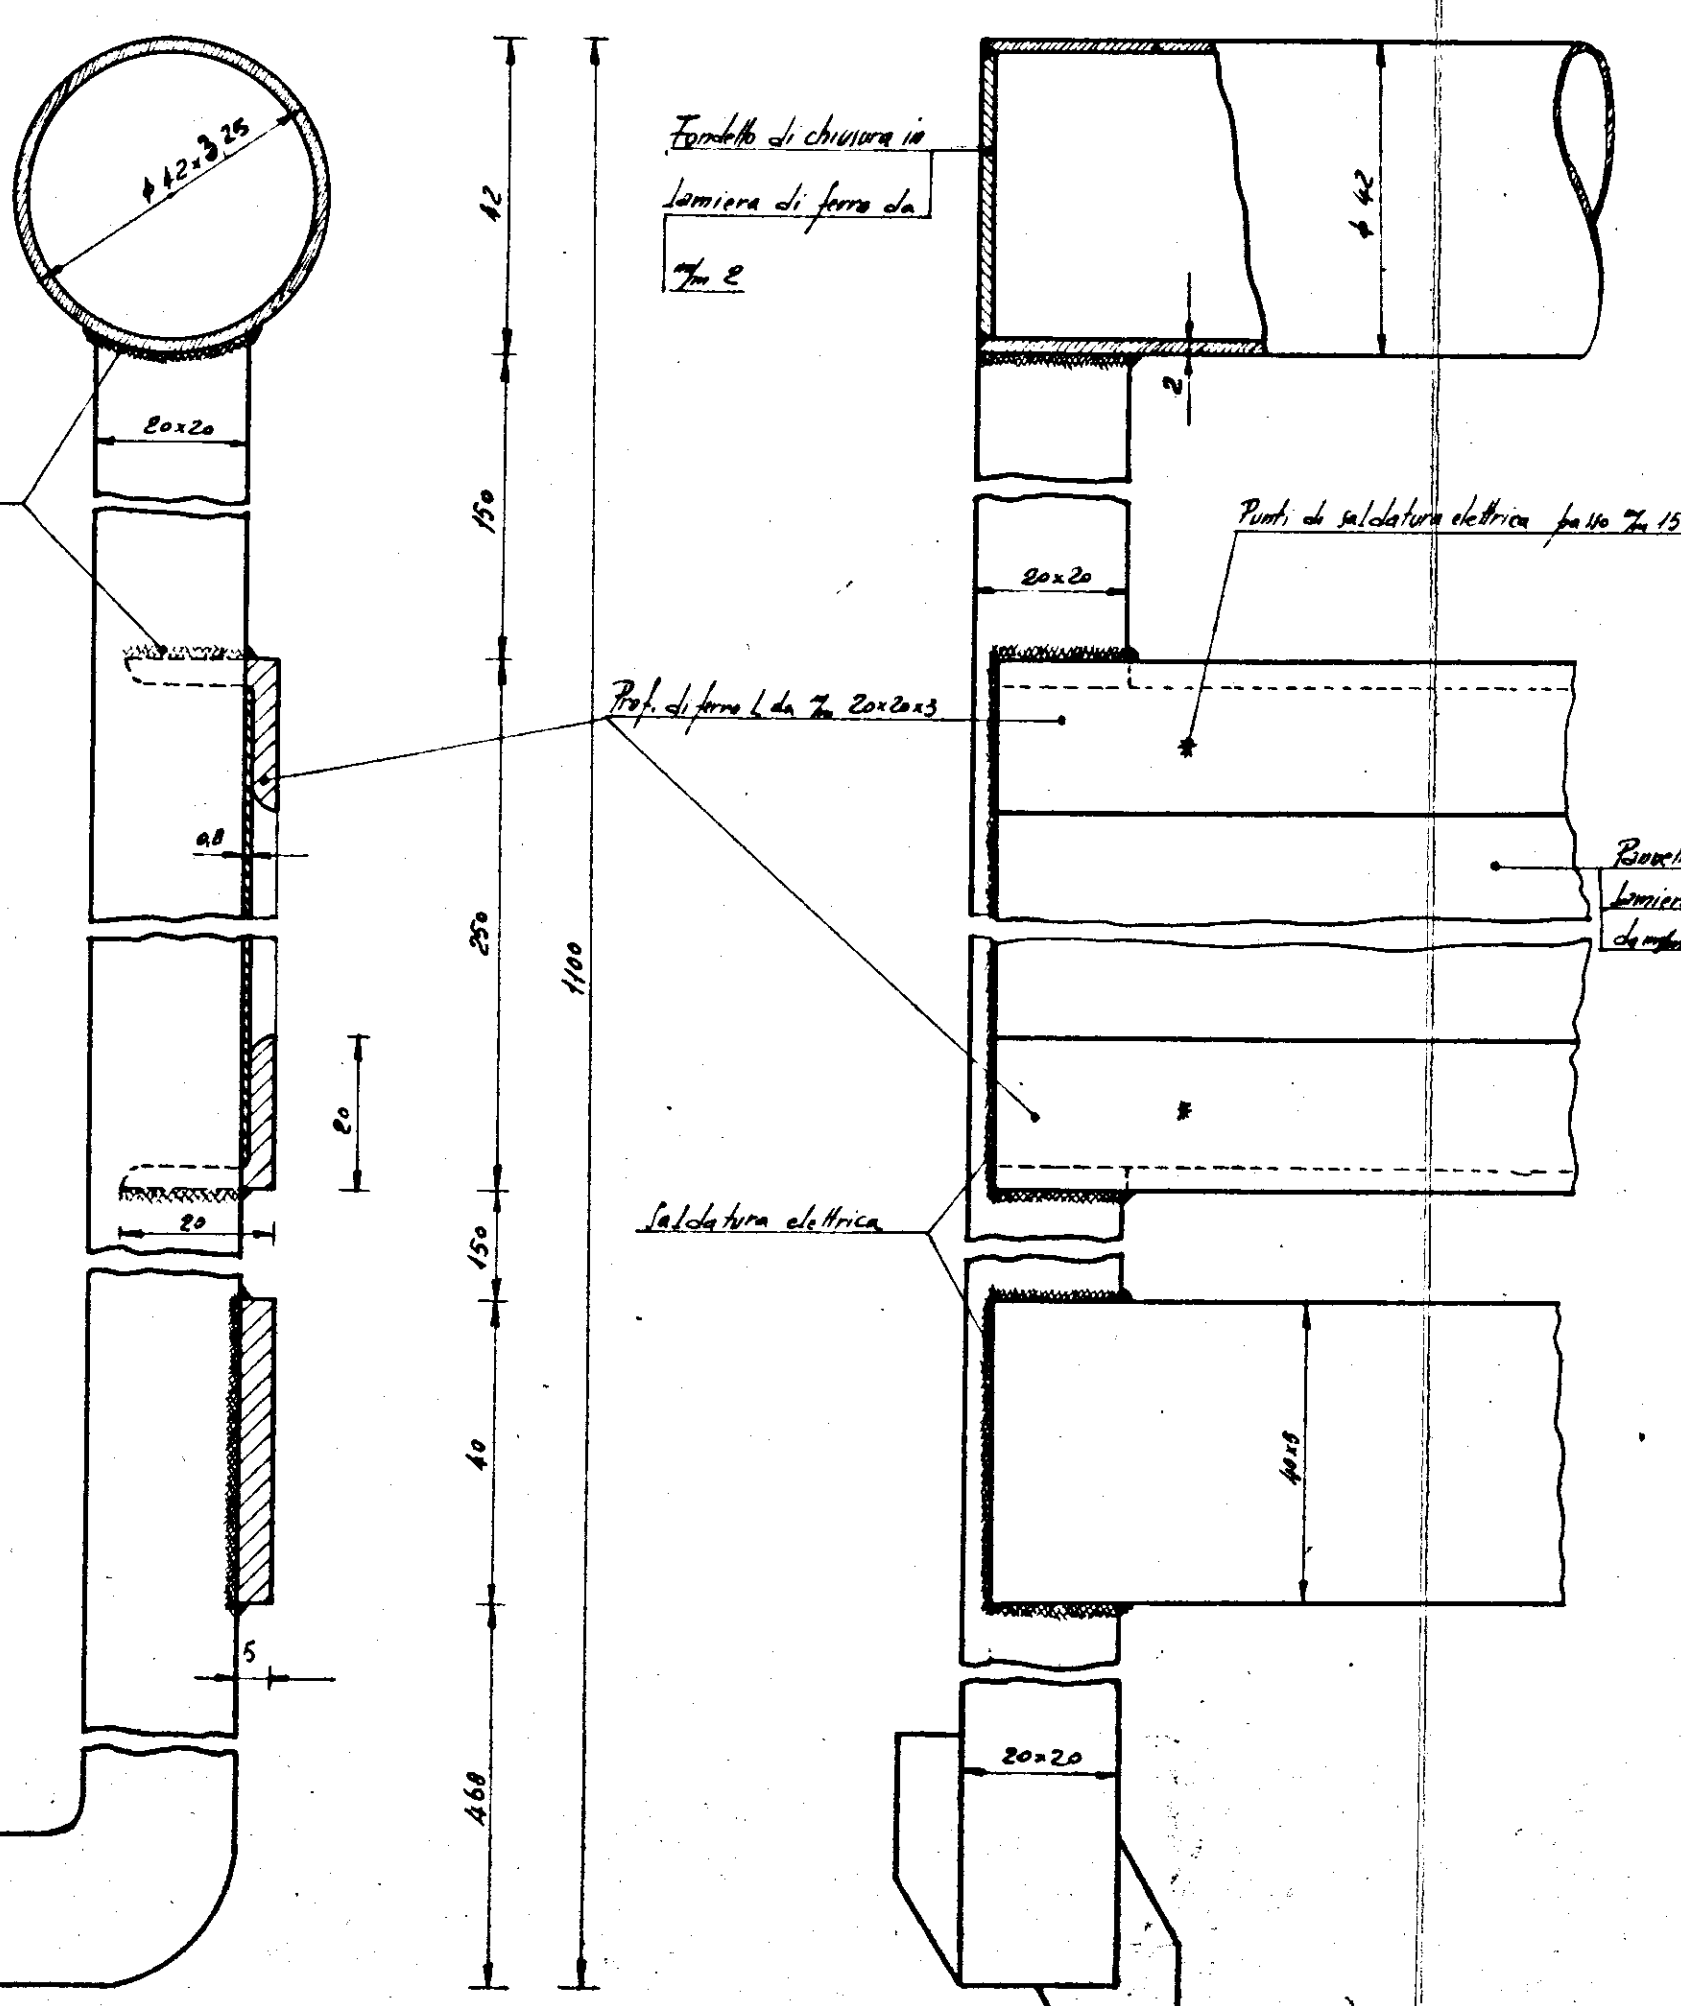

RINGHIERA PER BALCONI E VERANDE
SCALA 1:10

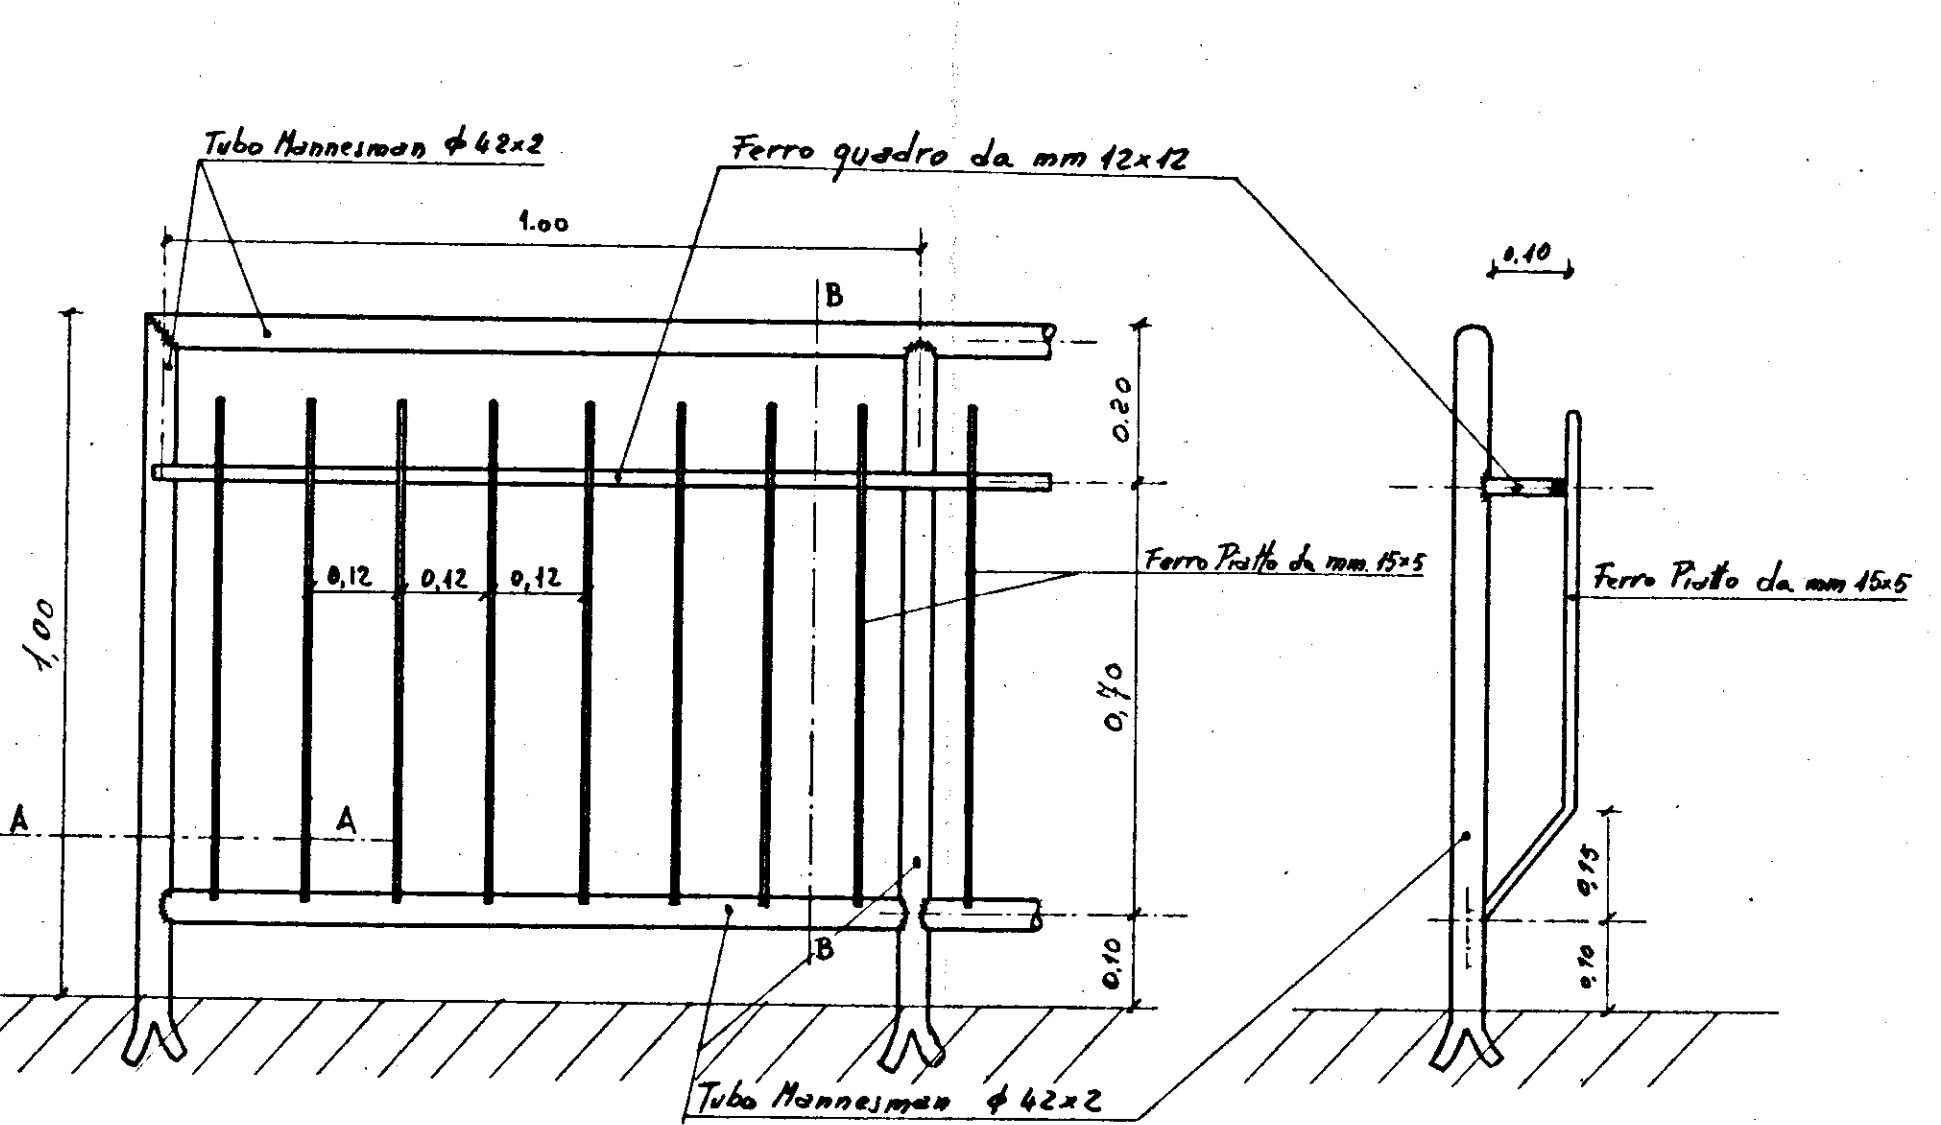

SEZ. AA
SCALA 1:1

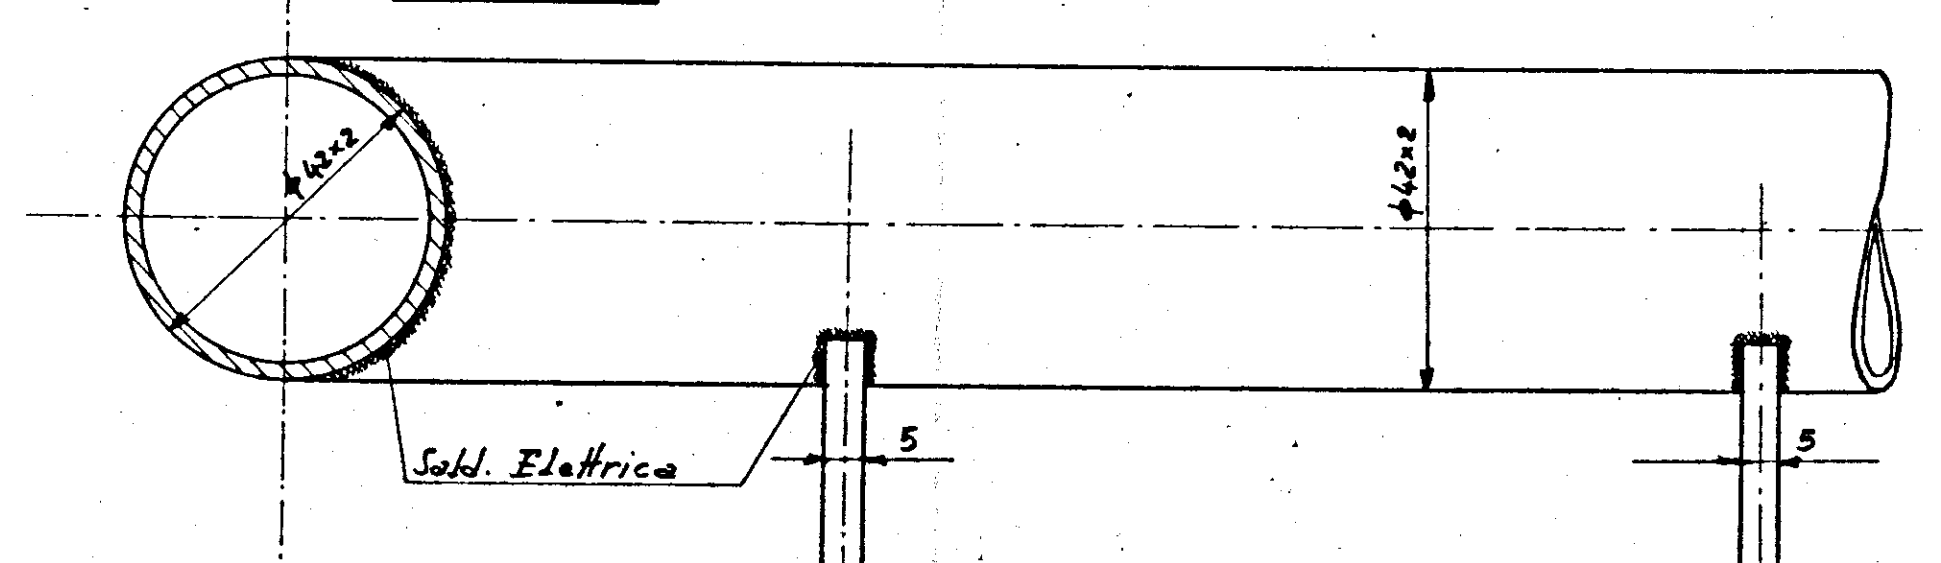

SEZ. BB
SCALA 1:1

