28/1/59

CASE POPOLARI IN FRANC. FONT. - LOTTO 1° - LEGGE 640

SCALA 1:100

PIANTA PIANO RIALZATO E 1°
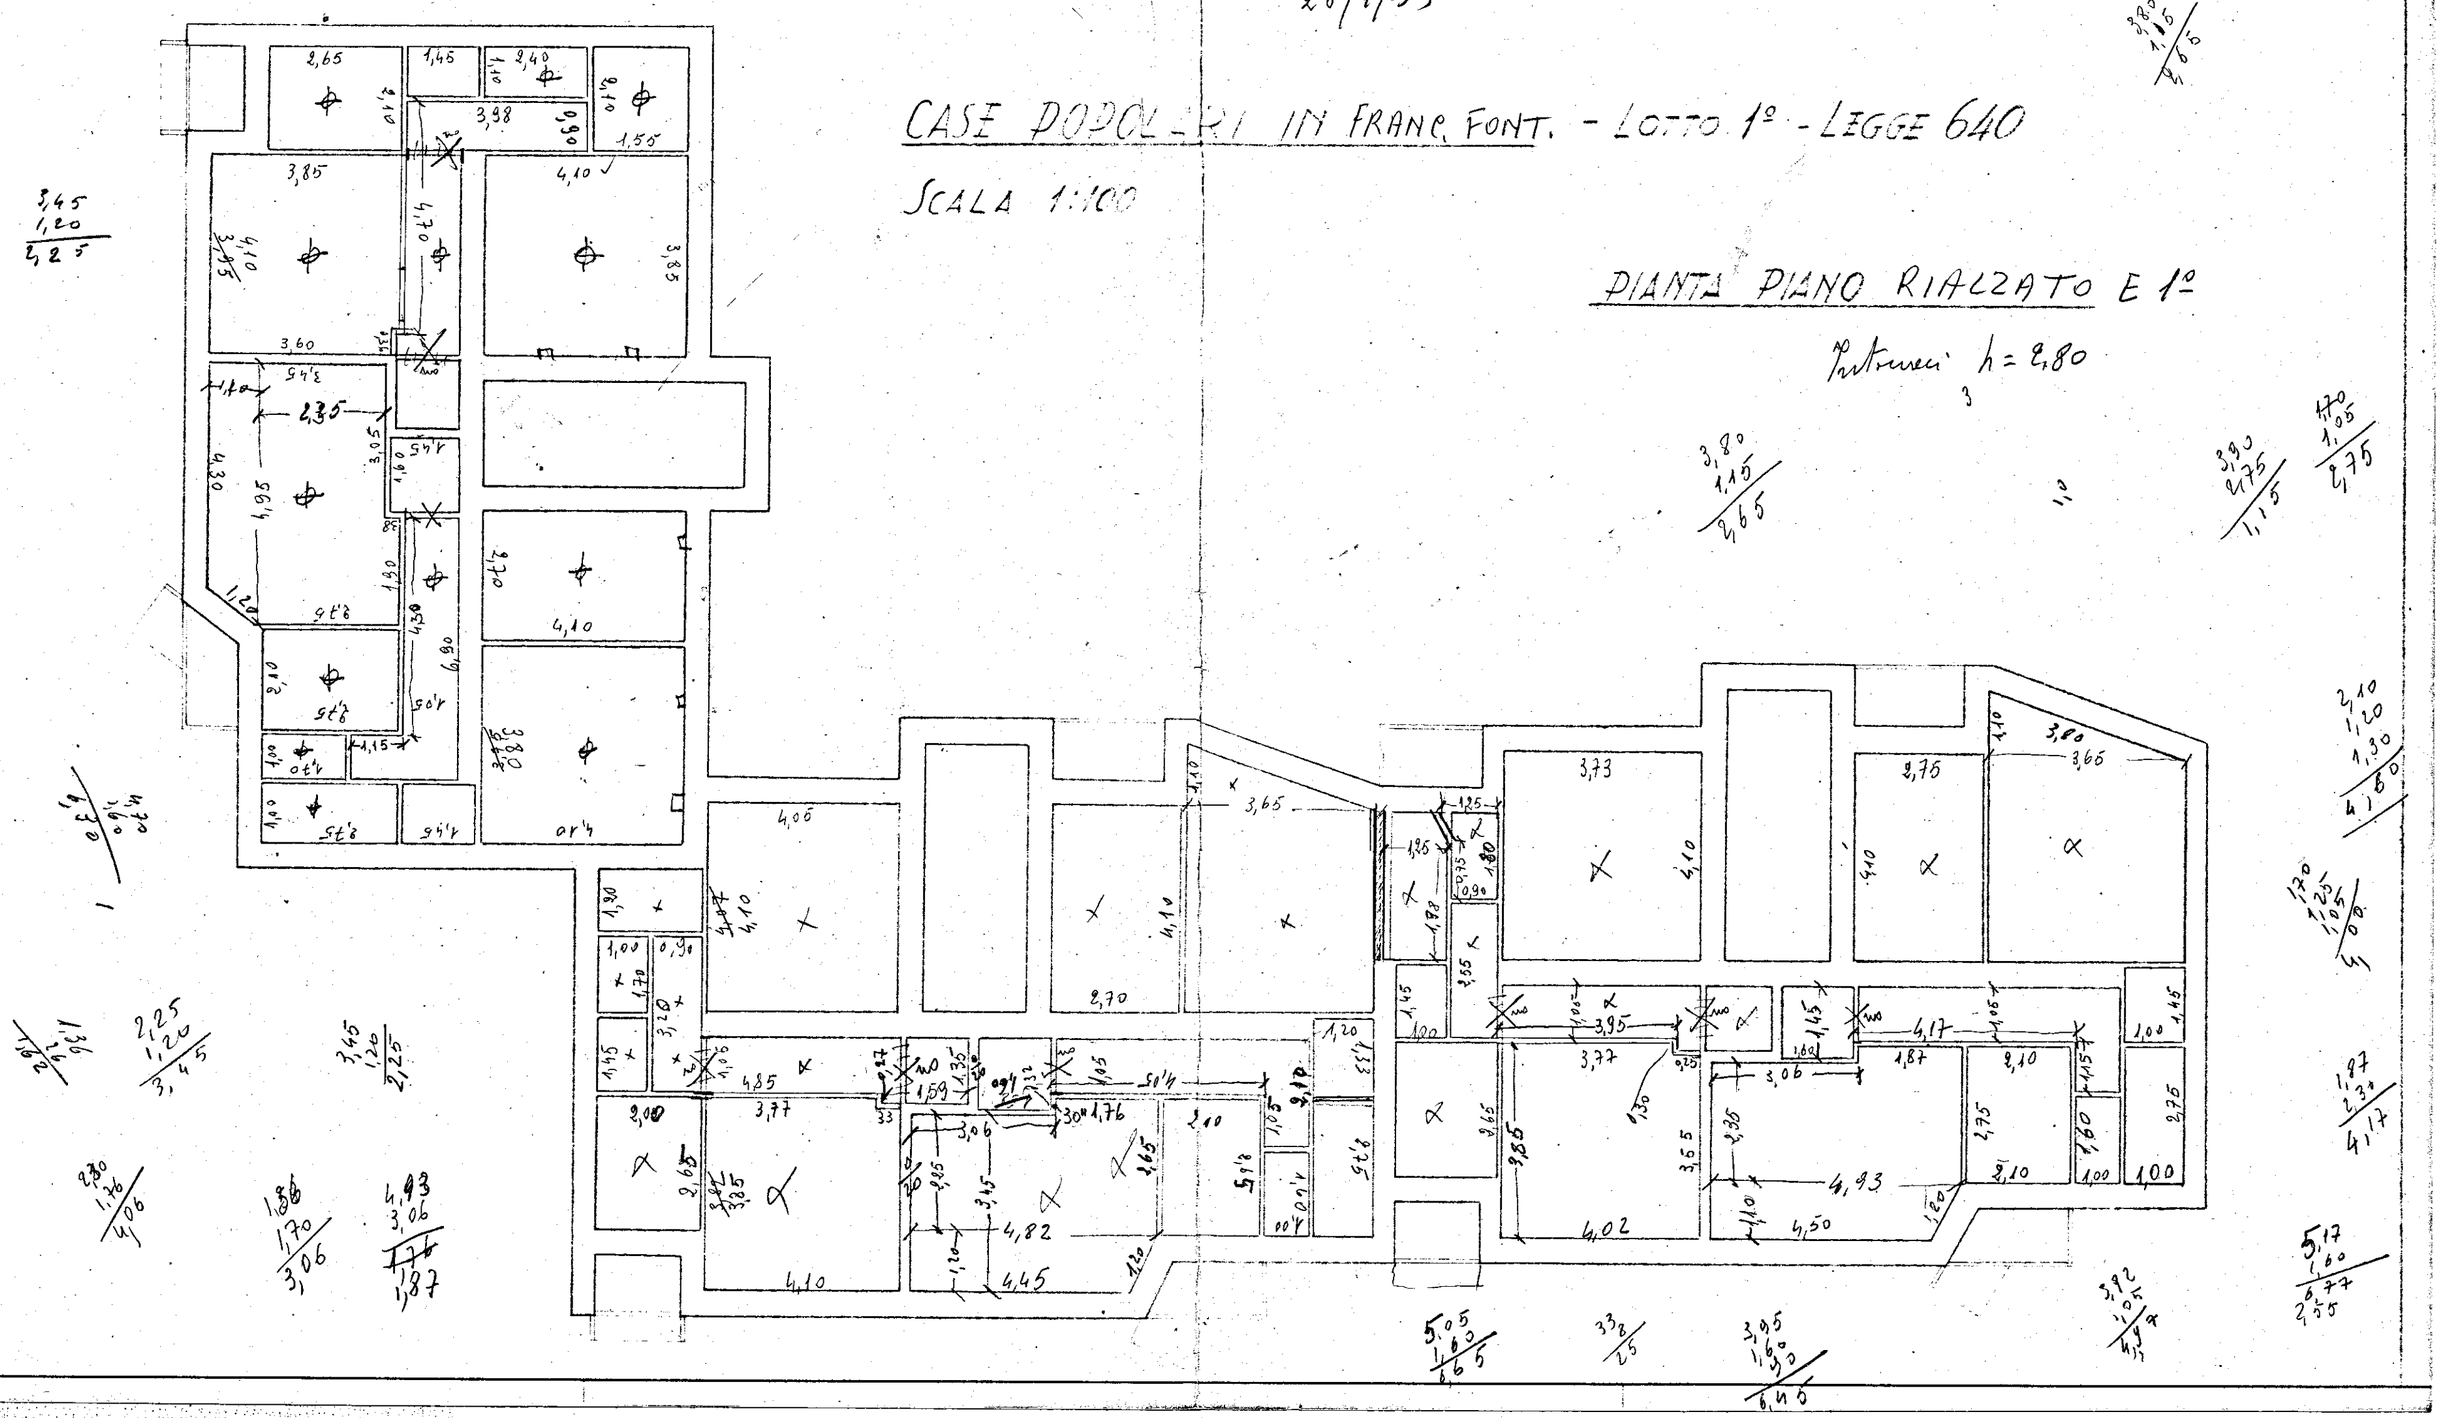
Portoncini h = 2,80