


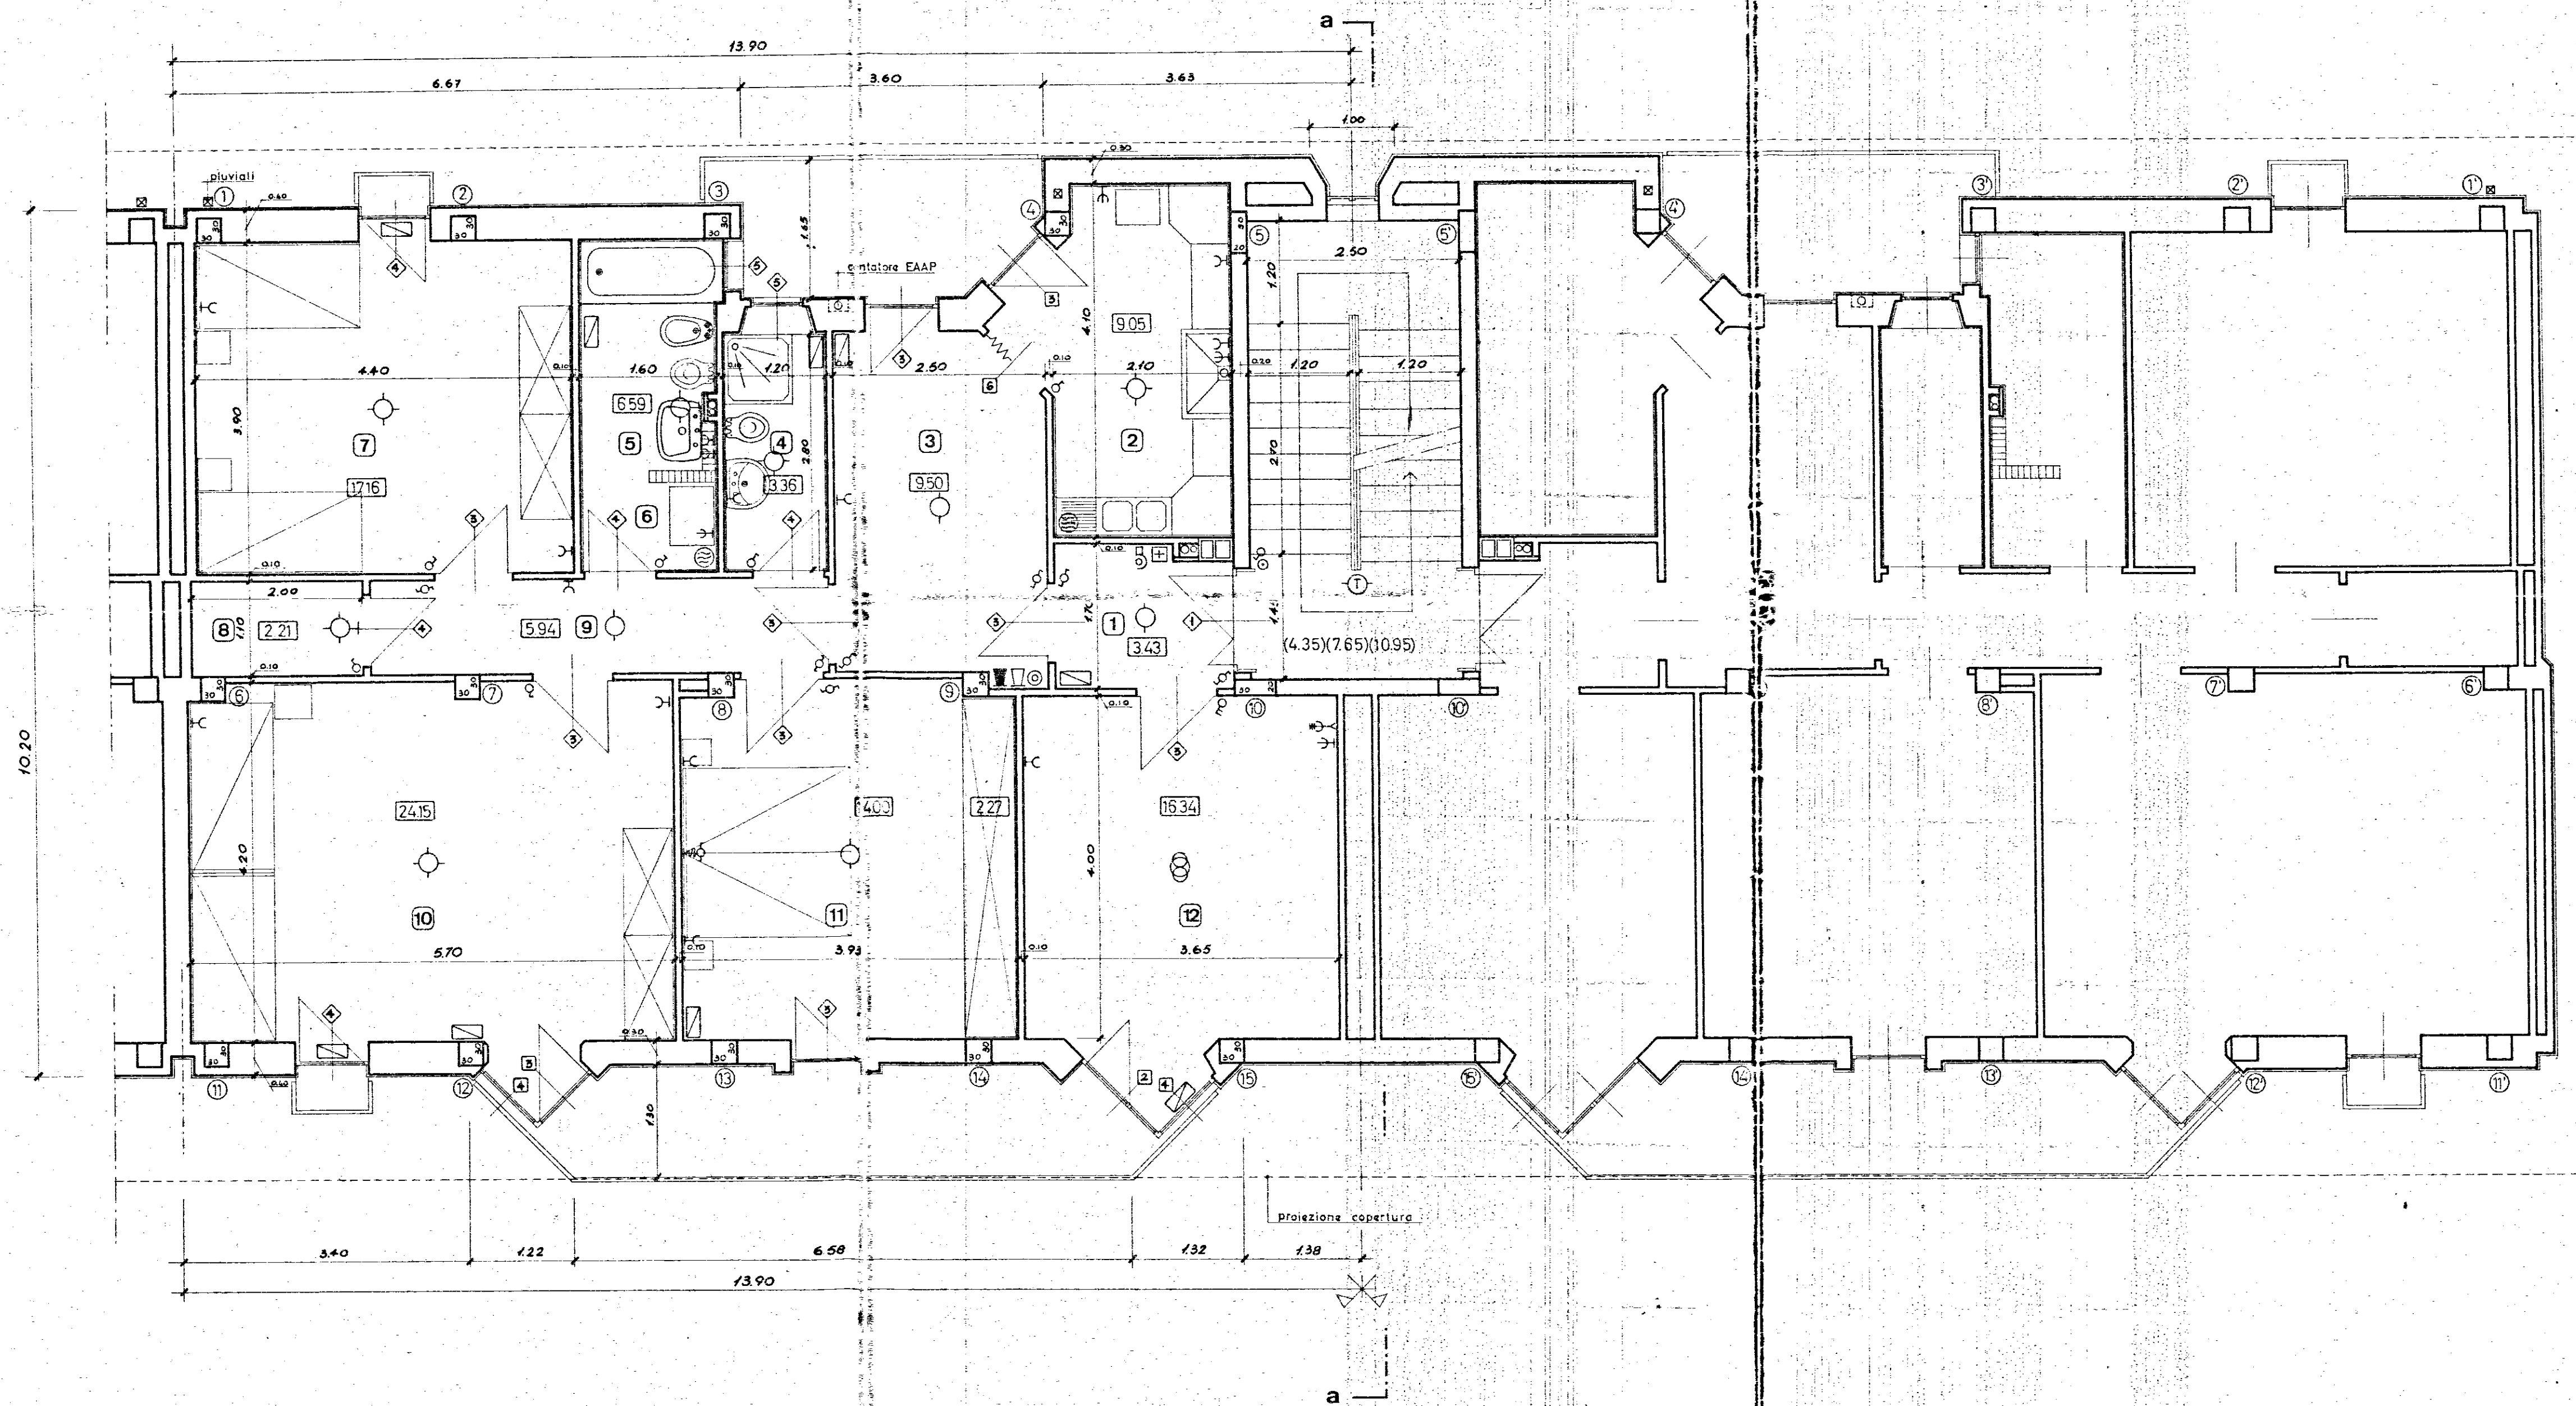

LEGENDA IMPIANTO ELETTRICO

- Contatore ENEL
- " industriale
- Interruttore generale e valvola gener.
- Lampada semplice
- " da parete
- " deviata
- Lampada con interruttore a tempo
- Gruppo a commutatore
- Suoneria
- Interruttore semplice
- Deviatore
- Commutatore
- Presa di corrente 6 A
- " " 15 A
- Pulsante campanello a parete
- Pulsante a perilla per luce
- Tastiera con altoparlante e microfono (Portiere elettrico)
- Citofono con pulsante apriportone
- Telefono SET
- Presa antenna centralizzata
- Scaldacqua con interruttore e presa da 15 A

1 - Soggiorno:	12	mq. 16,34
2 - Cucina:	2	" 9,05
3 - Camera letto matrimon.	11	" 14,00
4 - " " media:	7	" 17,16
5 - " " grande:	10	" 24,15
6 - Bagno:	5	" 6,59
7 - Pluriuso:	3	" 9,50
8 - Ingr.+disimp.+incrementi:		" 17,21
TOTALE:		mq. 114,00

GESTIONE CASE LAVORATORI (legge 14.2.963 n° 60)		Intervento N° 1/AZ	stazione appaltante: I. A. C. P.
QUARTIERE «S. ELIA» BRINDISI Edilizia Sovvenzionata		data maggio 1958 loggiatura aggiornam.	9
EDIFICIO TIPO D		archivio	
PIANTA PIANO TIPO - rapp. 1:50		note	
Dr. Ing. FRANCESCO D'ALONZO	EDILIZIA		
Dr. Ing. ELIO ROMANAZZI	STRUTTURE		
Dr. Ing. FAUSTO FALIVA	IMPIANTI		
Dr. Ing. ALDO MALDARI	PROGRAMMAZIONE		
I. A. C. P.	DIREZIONE LAVORI	centrale	visto