

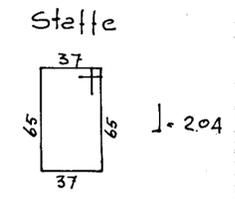
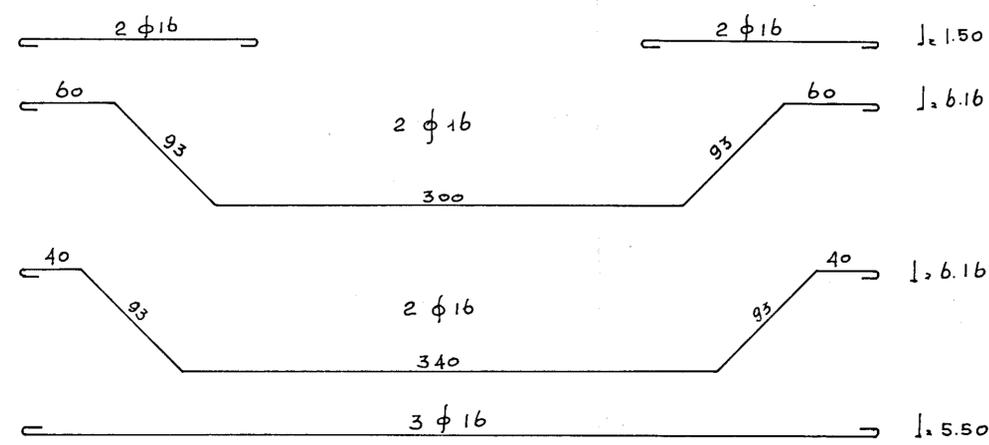
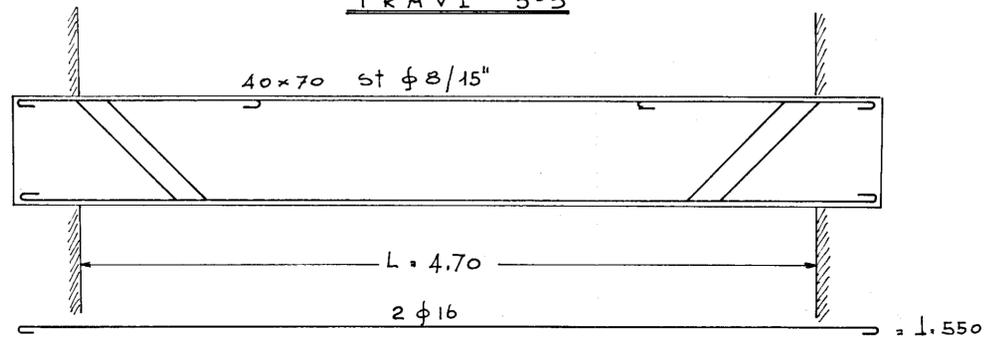
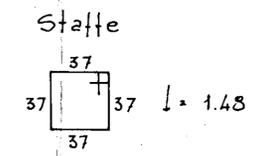





TRAVE 3-3

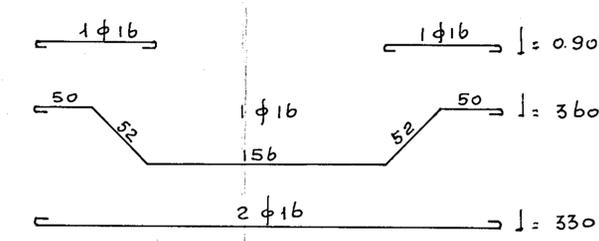



TRAVE 4-4

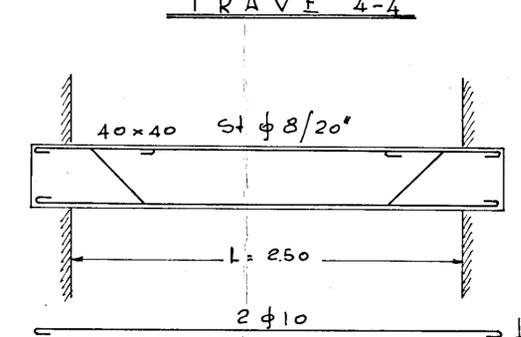

TRAVE 2° SOLAIO

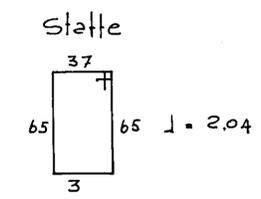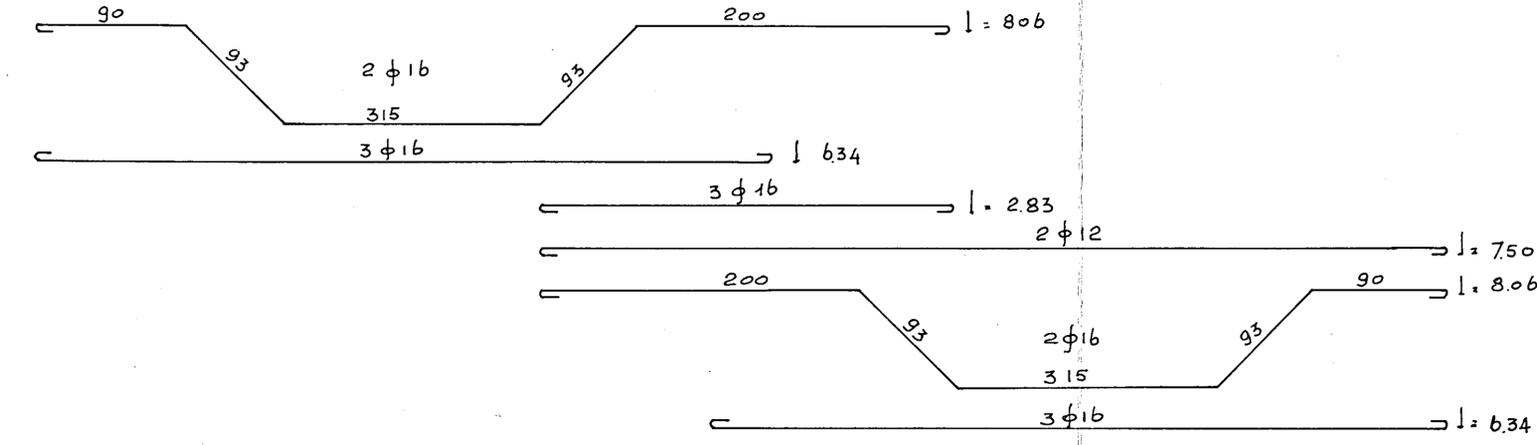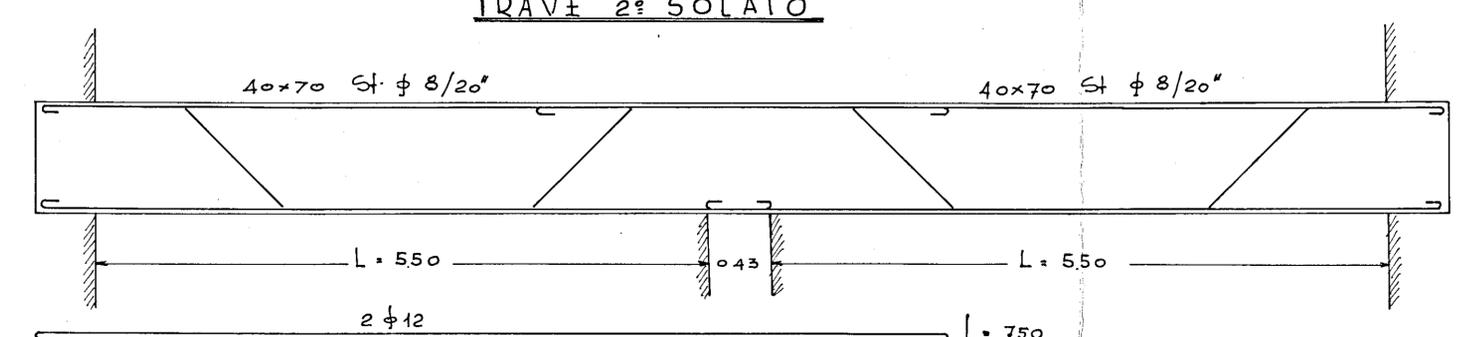

BALCONE TIPO 1°

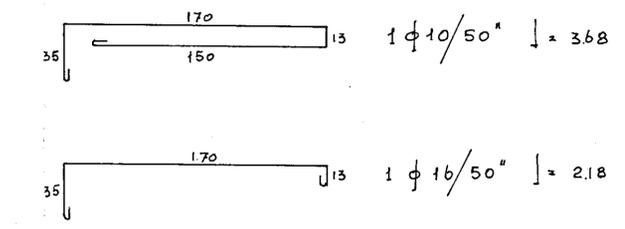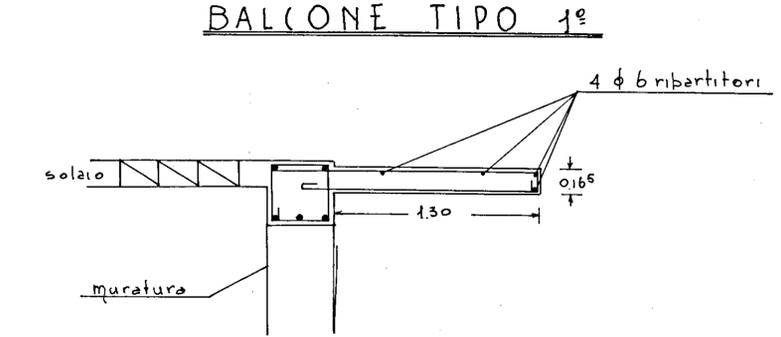

BALCONE TIPO 2°

