

ISTITUTO AUTONOMO CASE POPOLARI
PER LA PROVINCIA DI BRINDISI

LEGGE REGIONALE n° 20 del 30.12.2005 art. 13
DELIBERA REGIONALE n° 1084 del 18.07.2006

LAVORI DI RECUPERO DEL PATRIMONIO EDILIZIO I.A.C.P.
NEL COMUNE DI SAN DONACI (BR)
LOTTI 2° E 3° - LARGO STANCA E VIA STURDA'

LOTTO 2°

PROGETTO ESECUTIVO

DATA:


SCALA:

ARCHIVO:

TAV. 8

PROSPETTI


PROGETTISTA:
Dott. Ing. Giuseppe DE ANGELIS
RESPONSABILE DEL PROCEDIMENTO:
Dott. Ing. Mario QUARTA
COORDINATORE SICUREZZA
IN FASE DI PROGETTAZIONE:
Geom. Rocco GABRIELI
COLLABORAZIONE TECNICA:
GEOM. Francesco DEL PRETE
Geom. Vincenzo TONDO

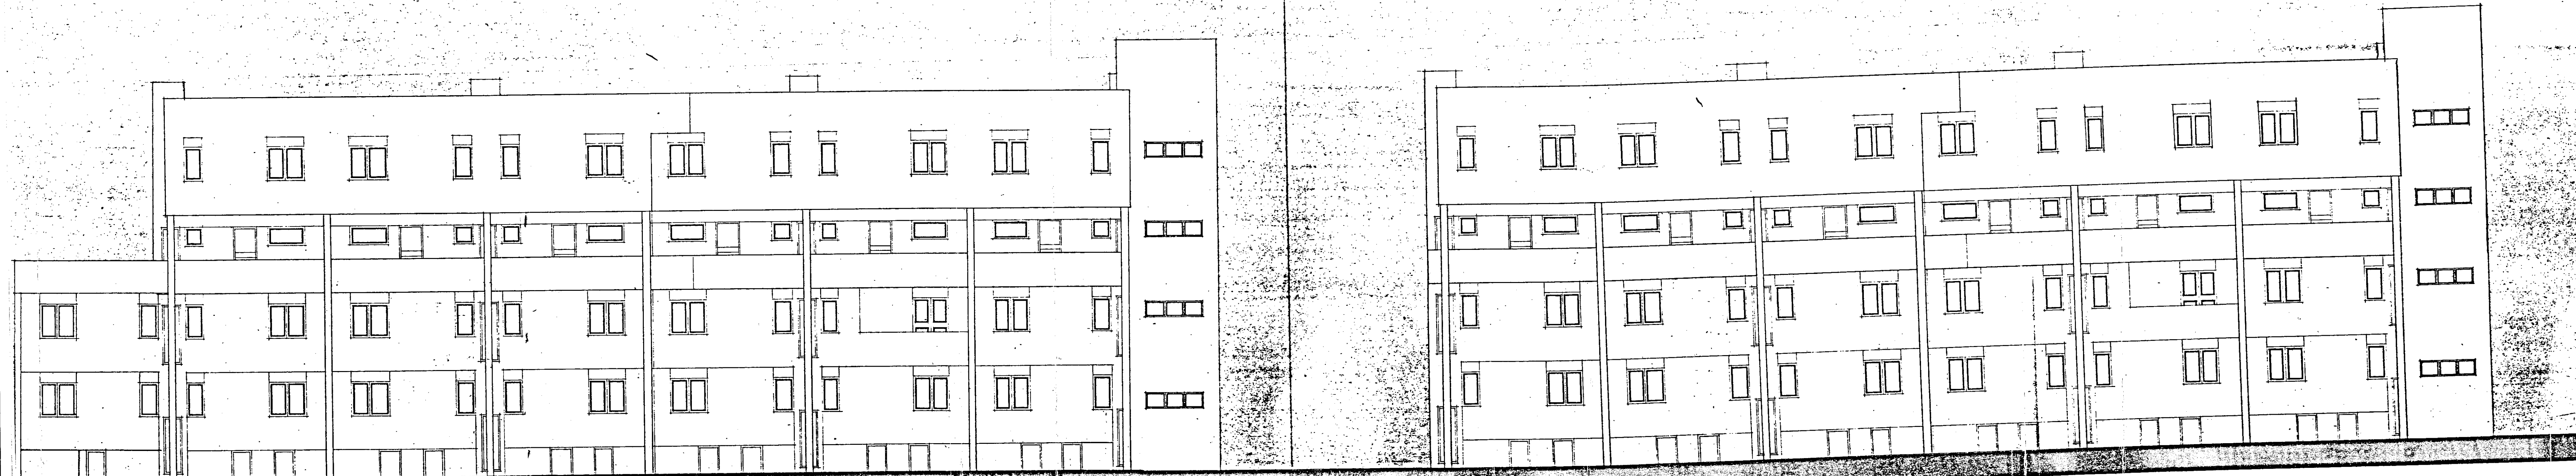

PROSPETTO "A"



PROSPETTO "B"

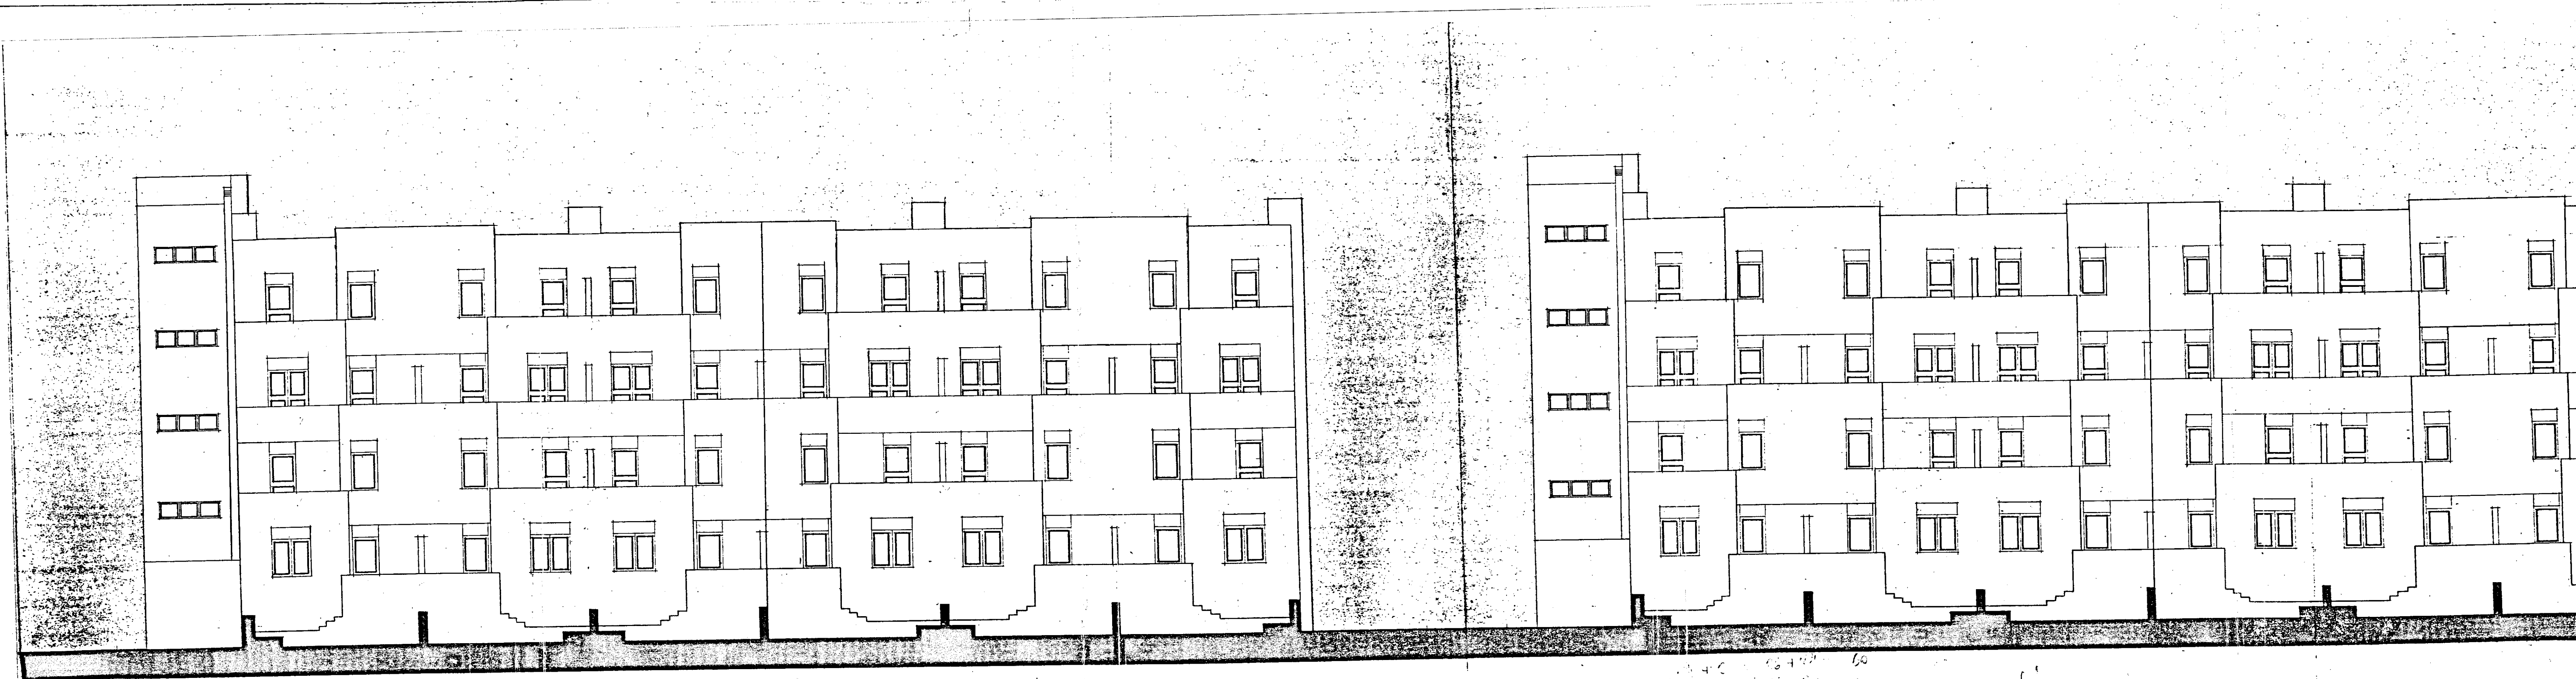

PROSPETTO - C -