



TAV. n° 12

4φ12 st φ8/30"
Cl. a 300 Kg.

MURATURA DI TUFO

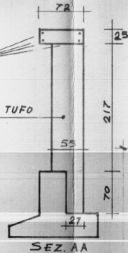

SEZ. AA

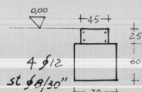

SEZ. D-D

IMPRESA CORRADO BRINDISI, CORSO ROMA 101
QUARTIERE "S. ELIA, BRINDISI
PALAZZINA TIPO "B", IN LINEA
FONDAZIONE

PAL. A ELEMENTO 7B

4φ12 st φ8/30"
Cl. a 300 Kg.


MURATURA DI TUFO



SEZ. CC


SCALA 1:50

MURATURA DI TUFO

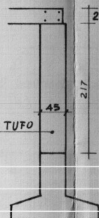

SEZ. BB

SEZIONE VALIDA ANCHE PER I TRATTI
7/9/8/12

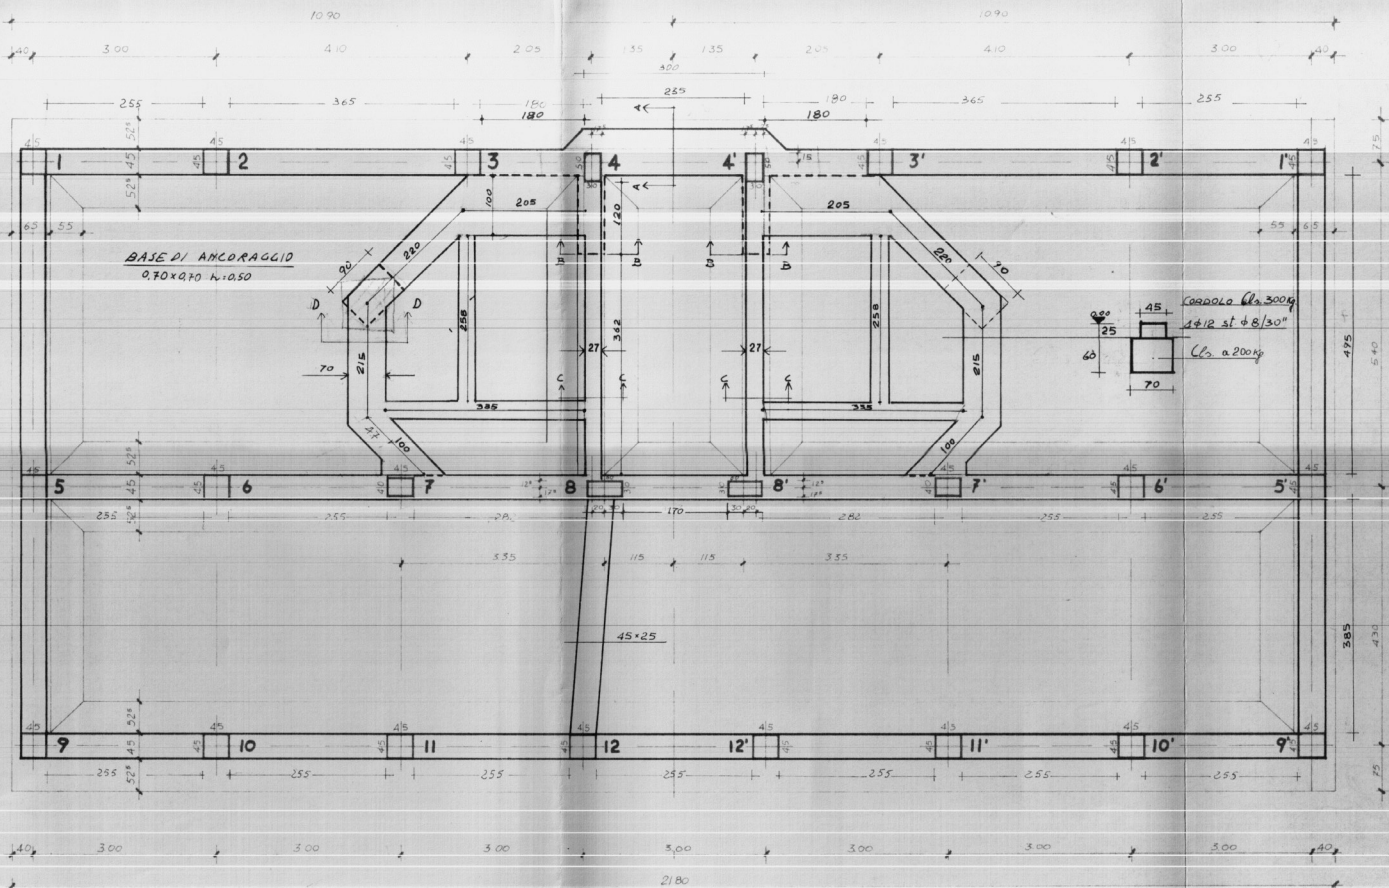

L'IMPRESA

Corrado

IL DIRETTORE DEI LAVORI

[Signature]