



ISTITUTO AUTONOMO CASE POPOLARI
PER LA PROVINCIA DI BRINDISI

COSTRUZIONE DI CASE POPOLARI
IN MESAGNE


DI CUI ALLA LEGGE 4-11-1963 N°1460

PIANTE


SCALA 1:100

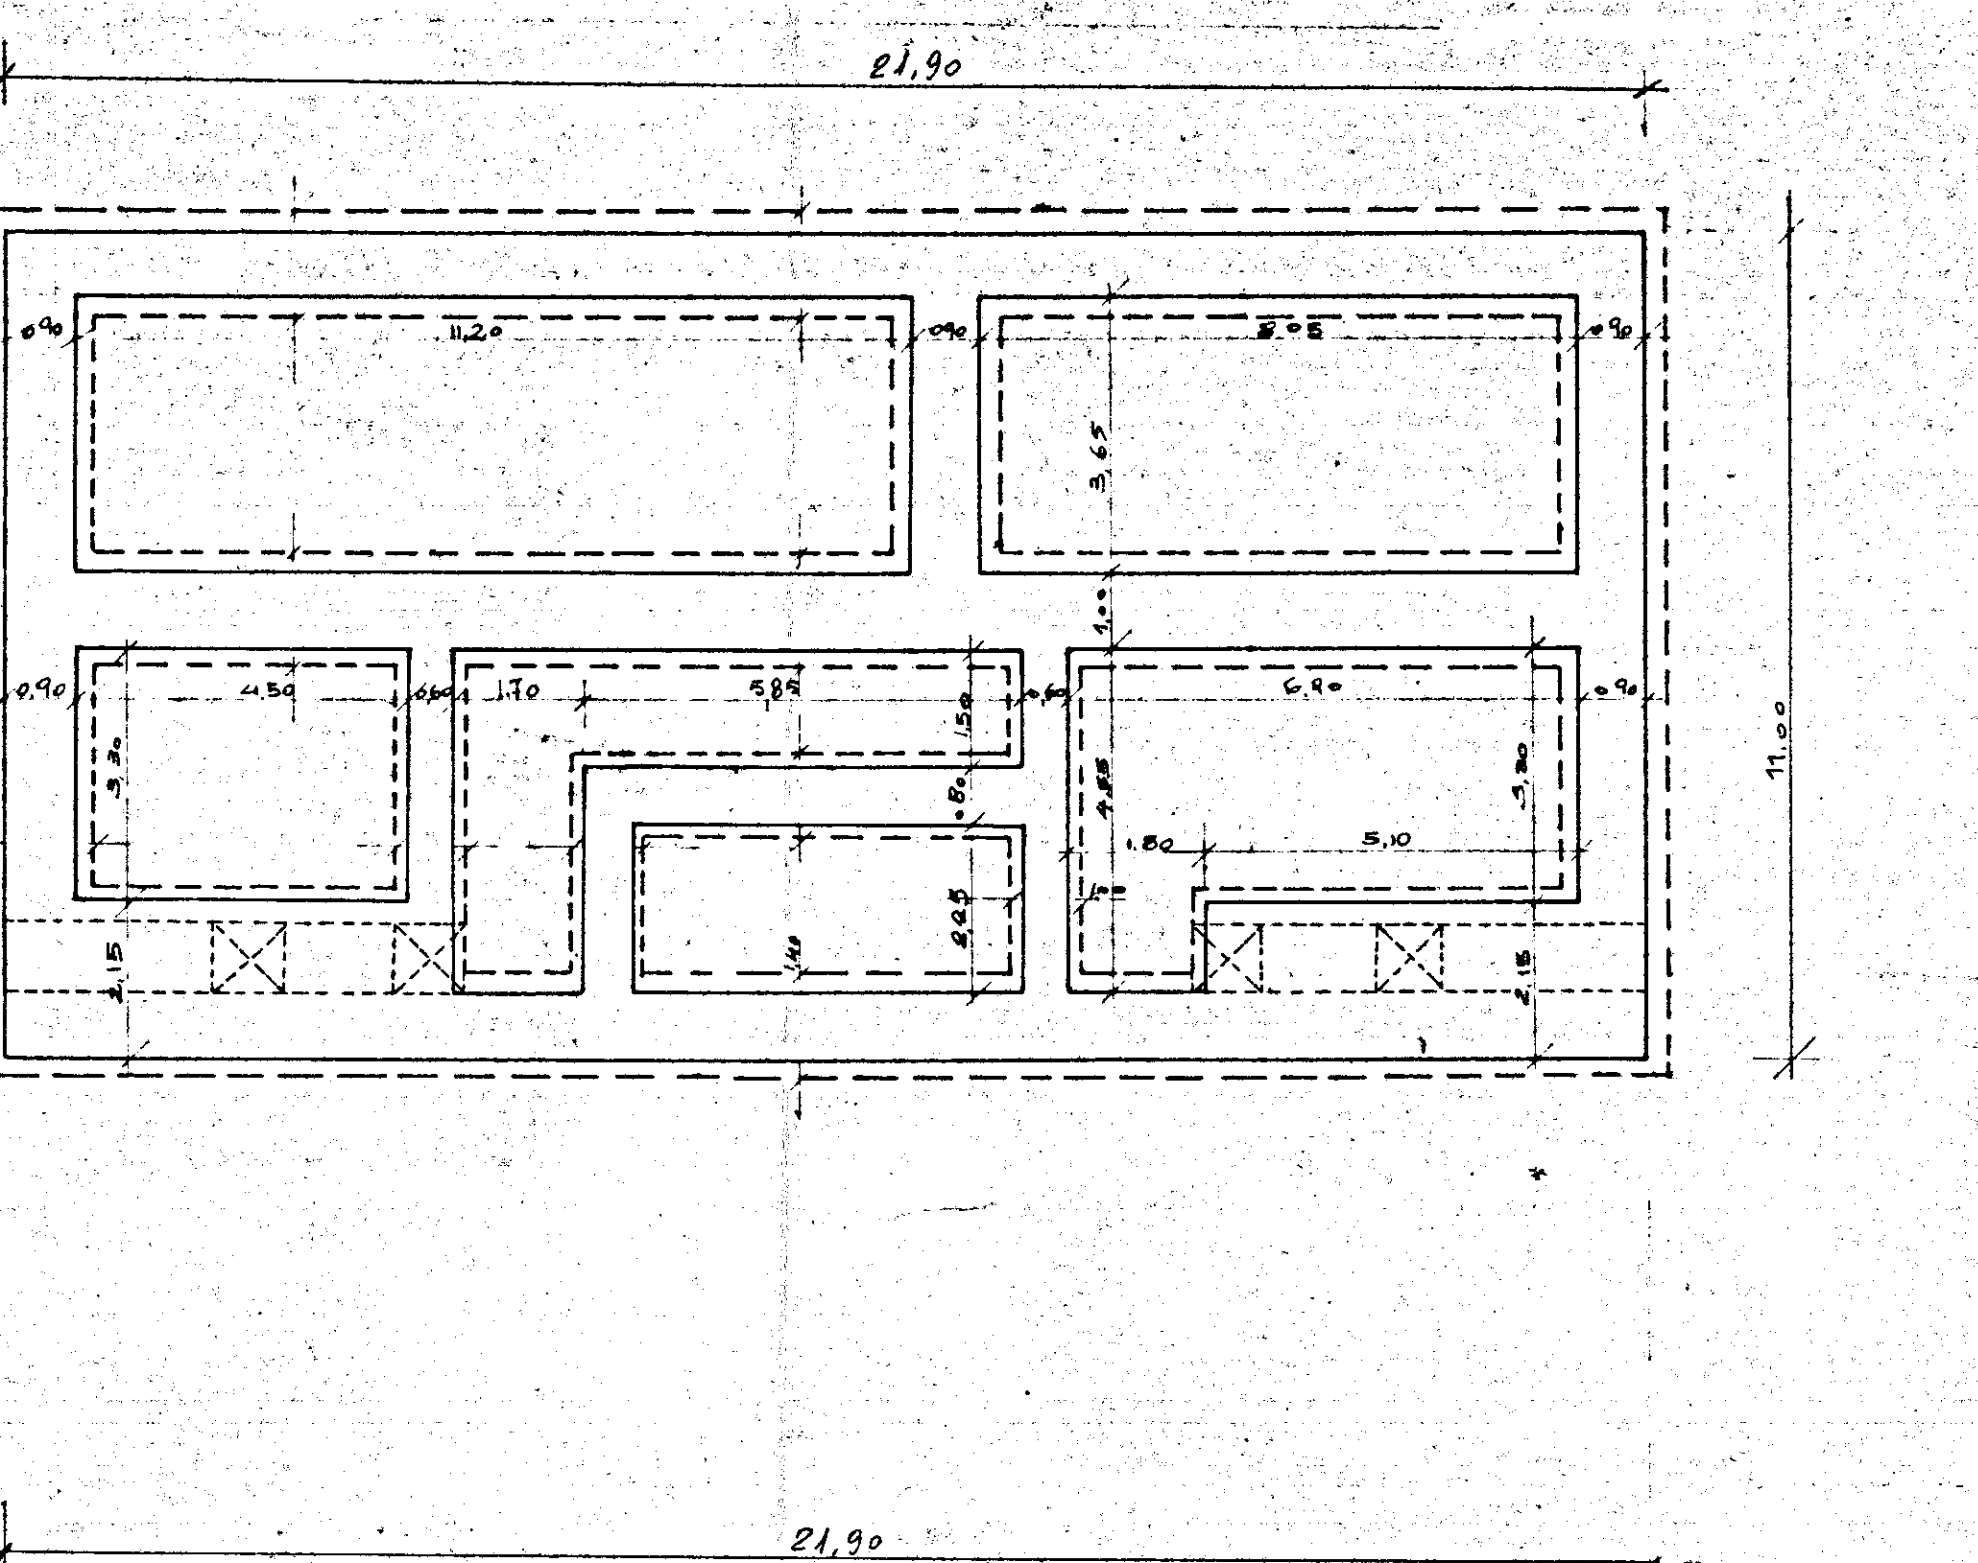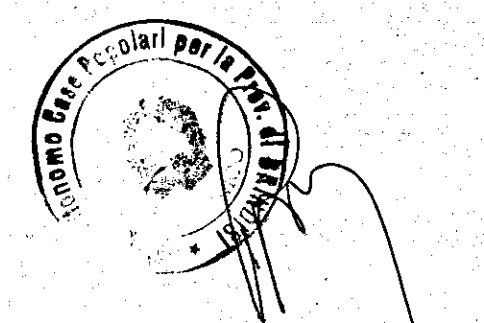


PIANTA FONDAZIONI

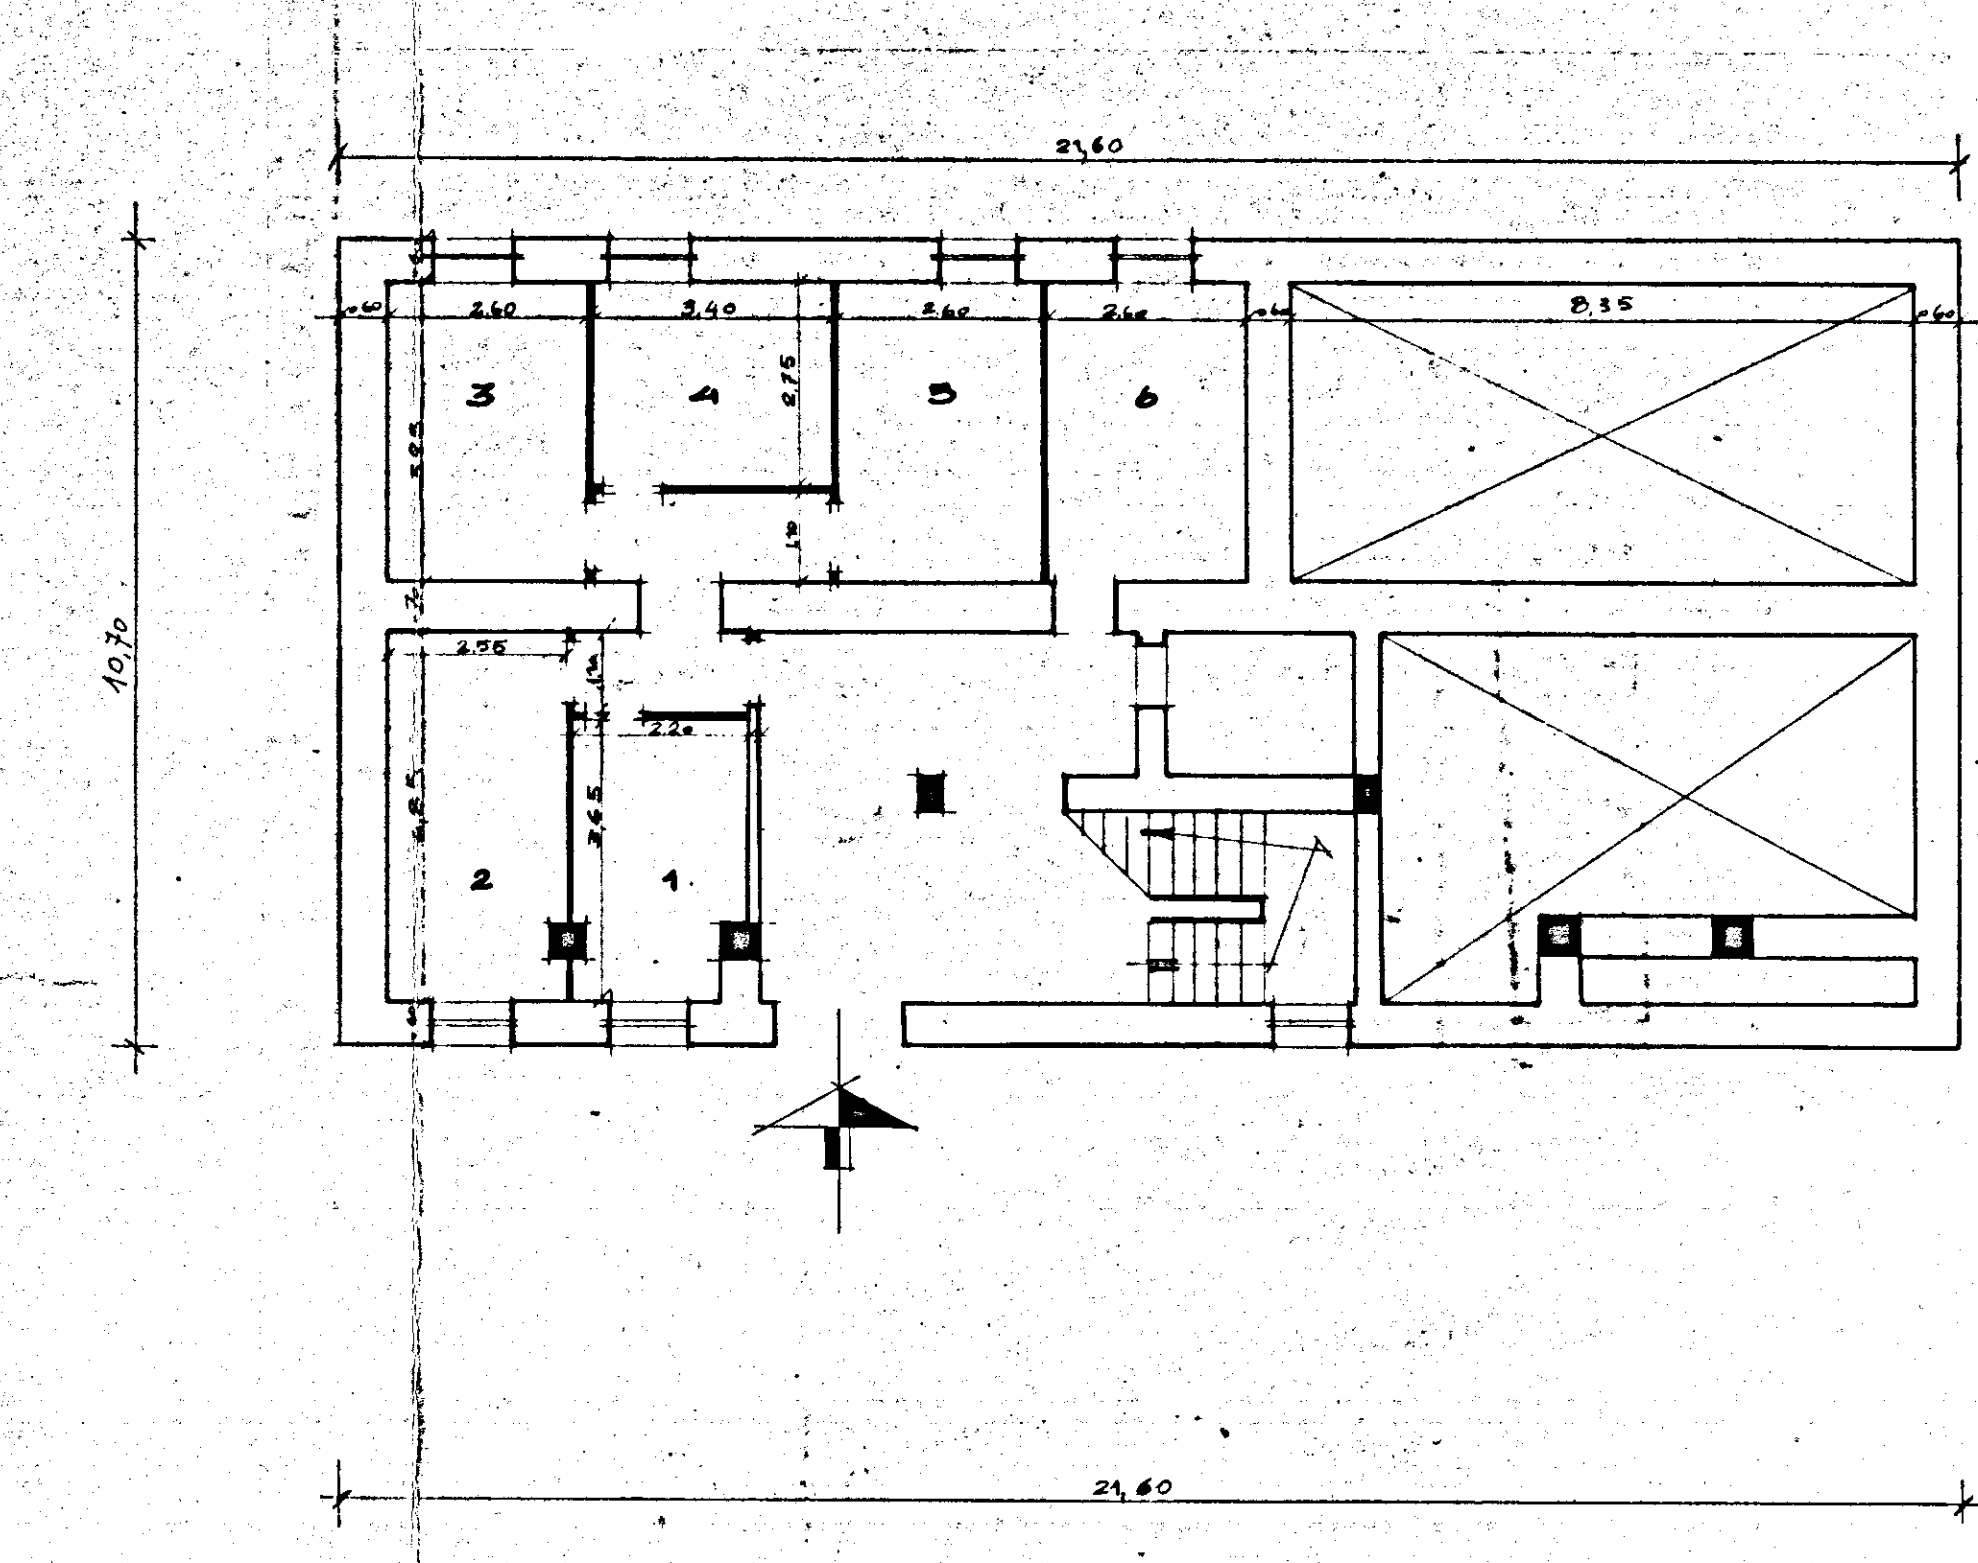


PIANO TERRA

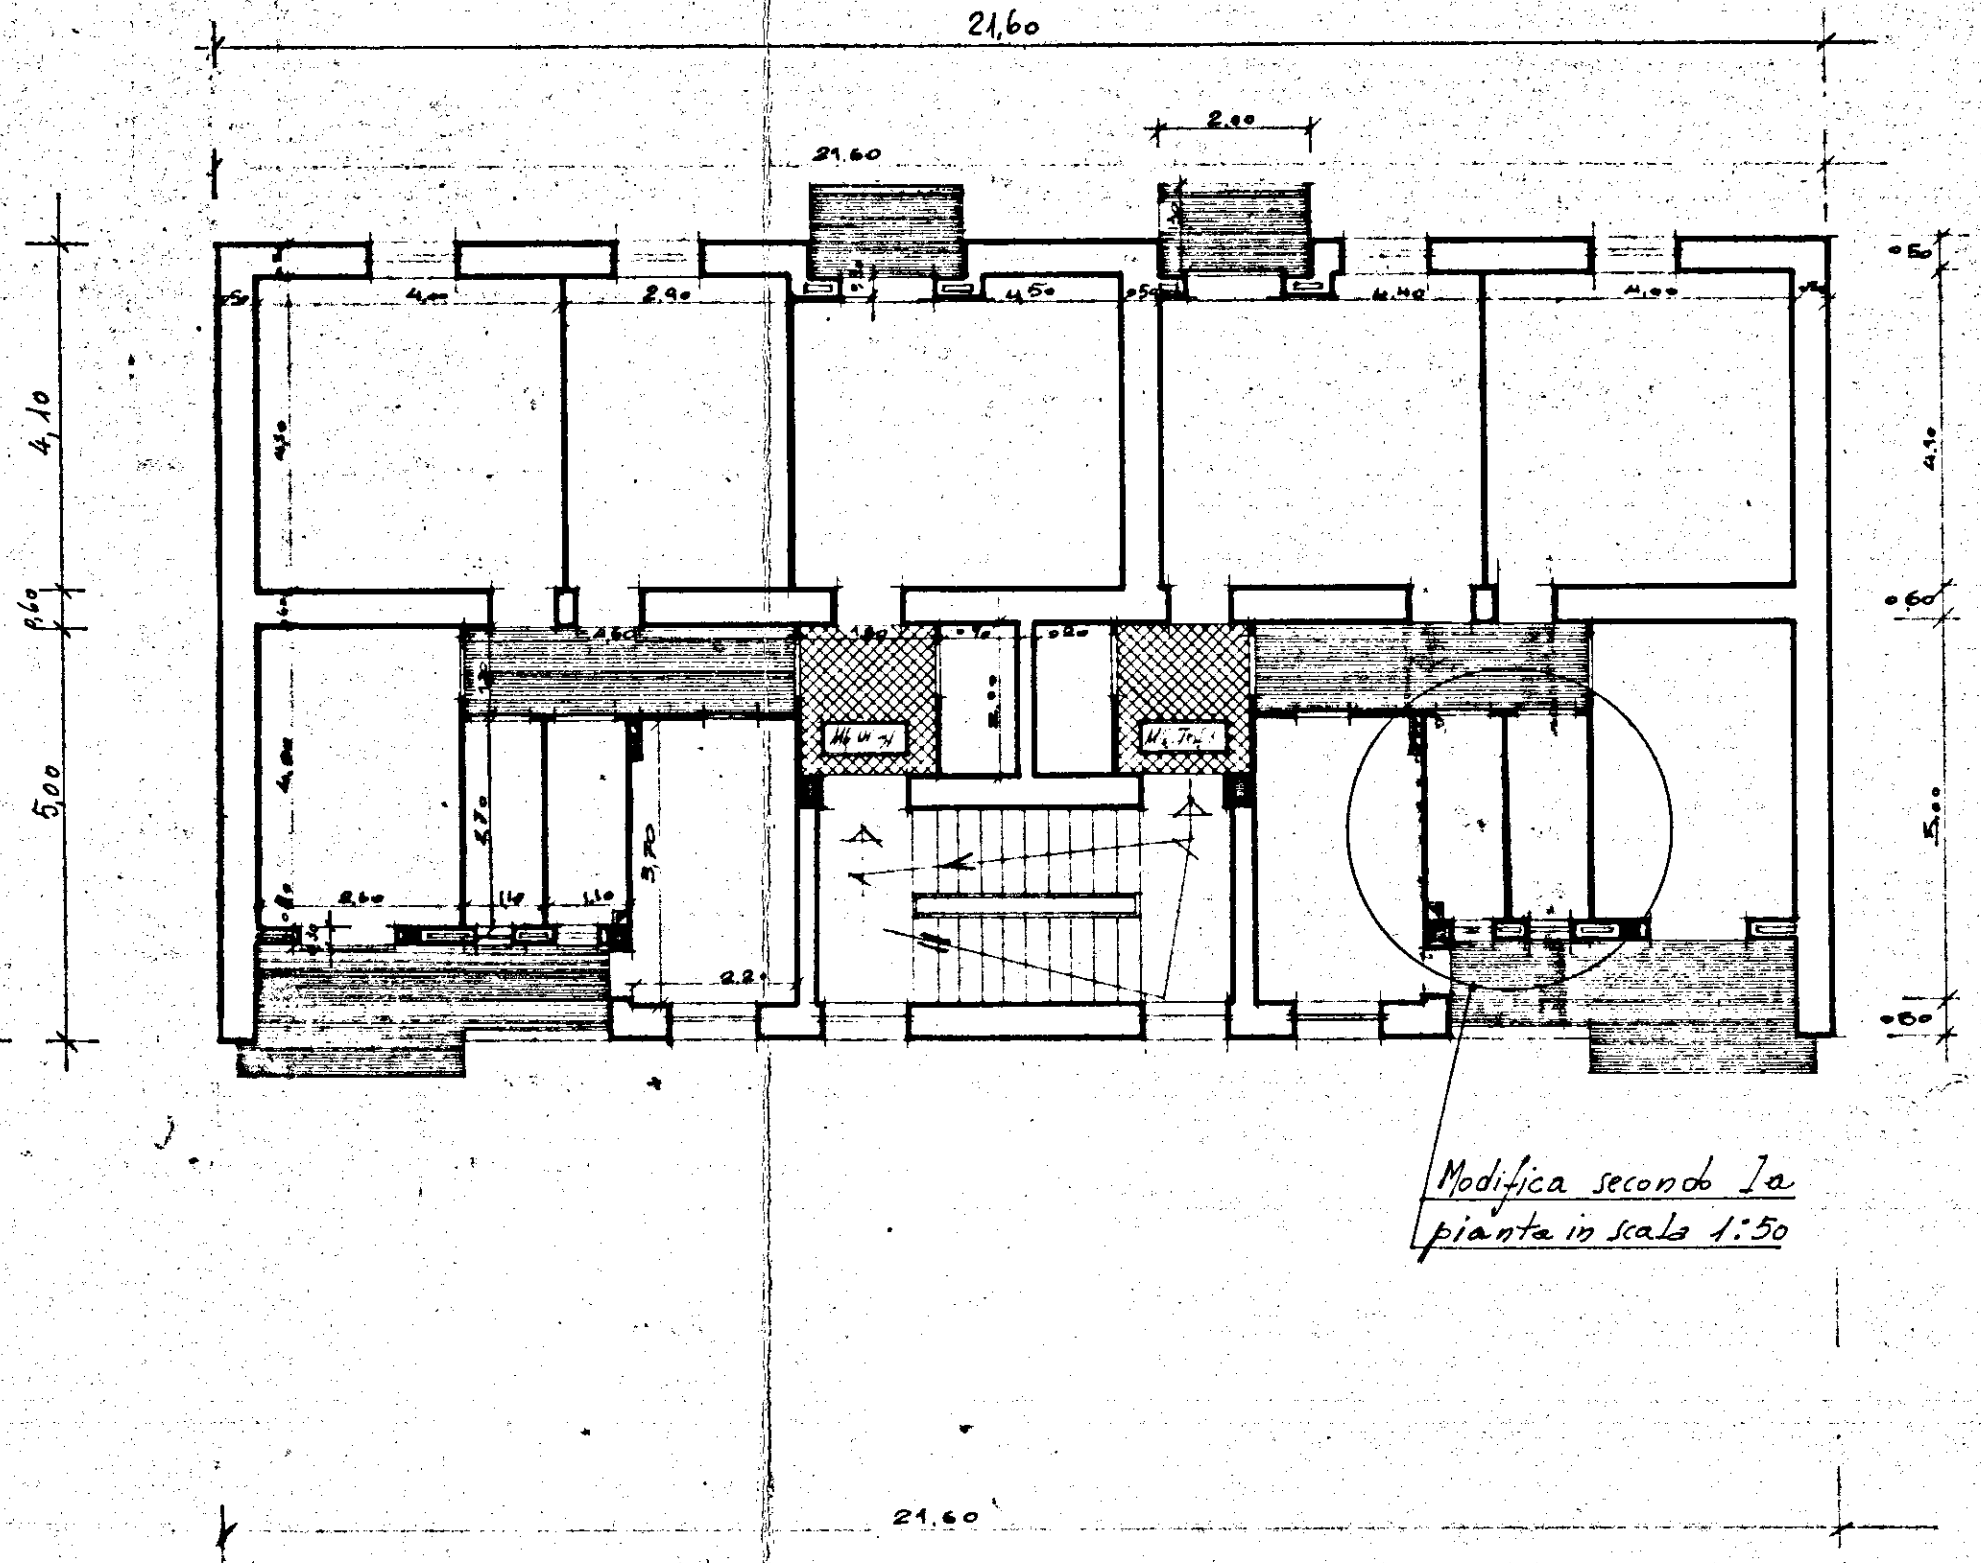

PRIMO PIANO

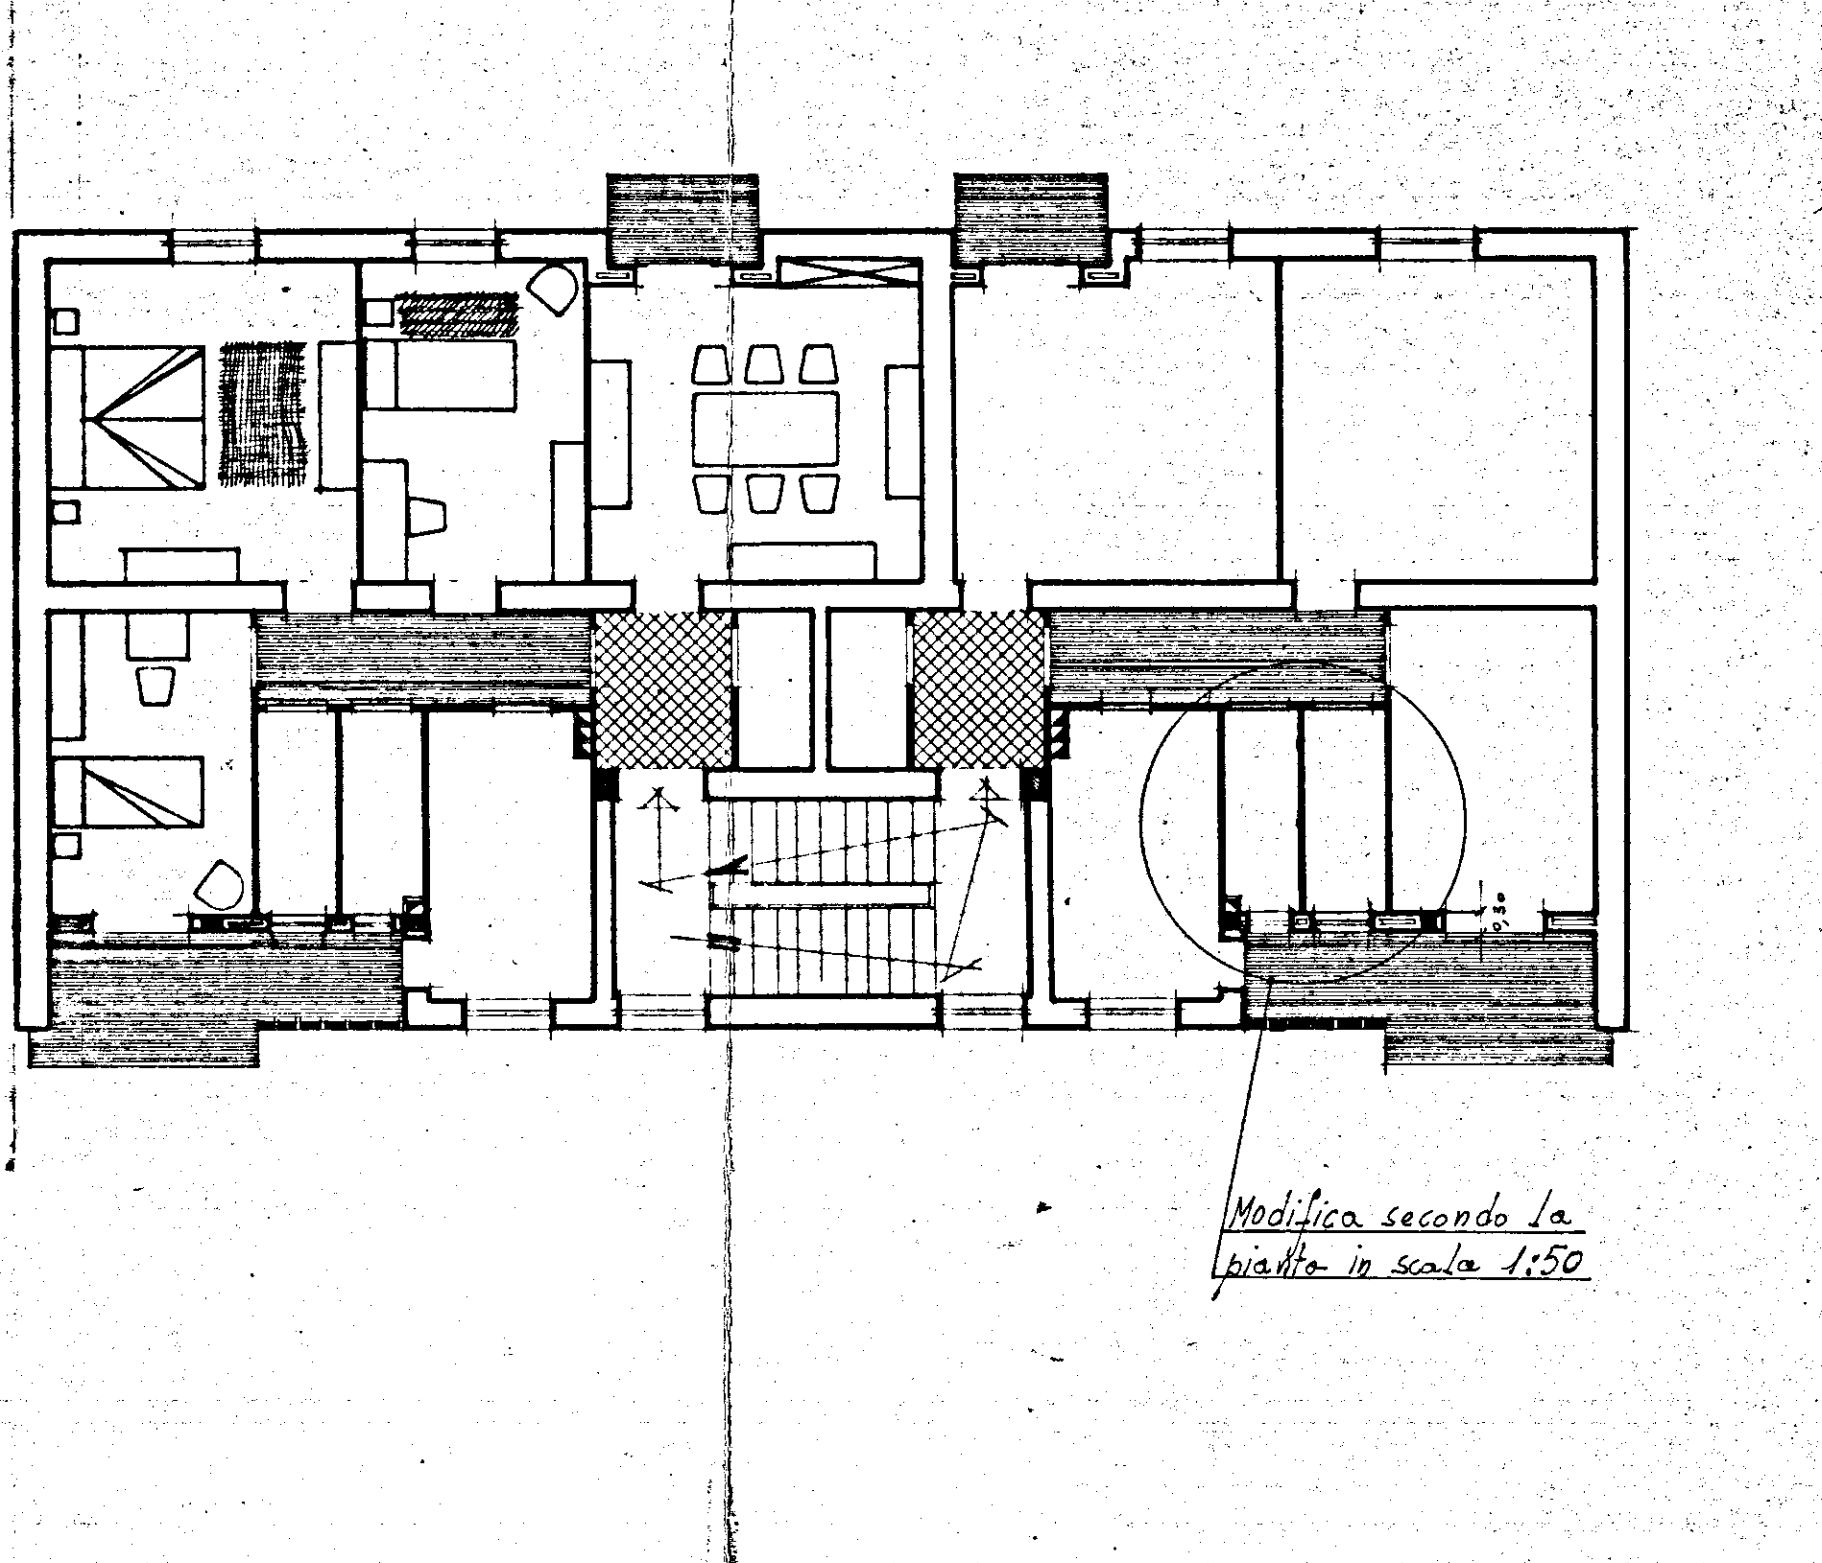

PIANO TIPO

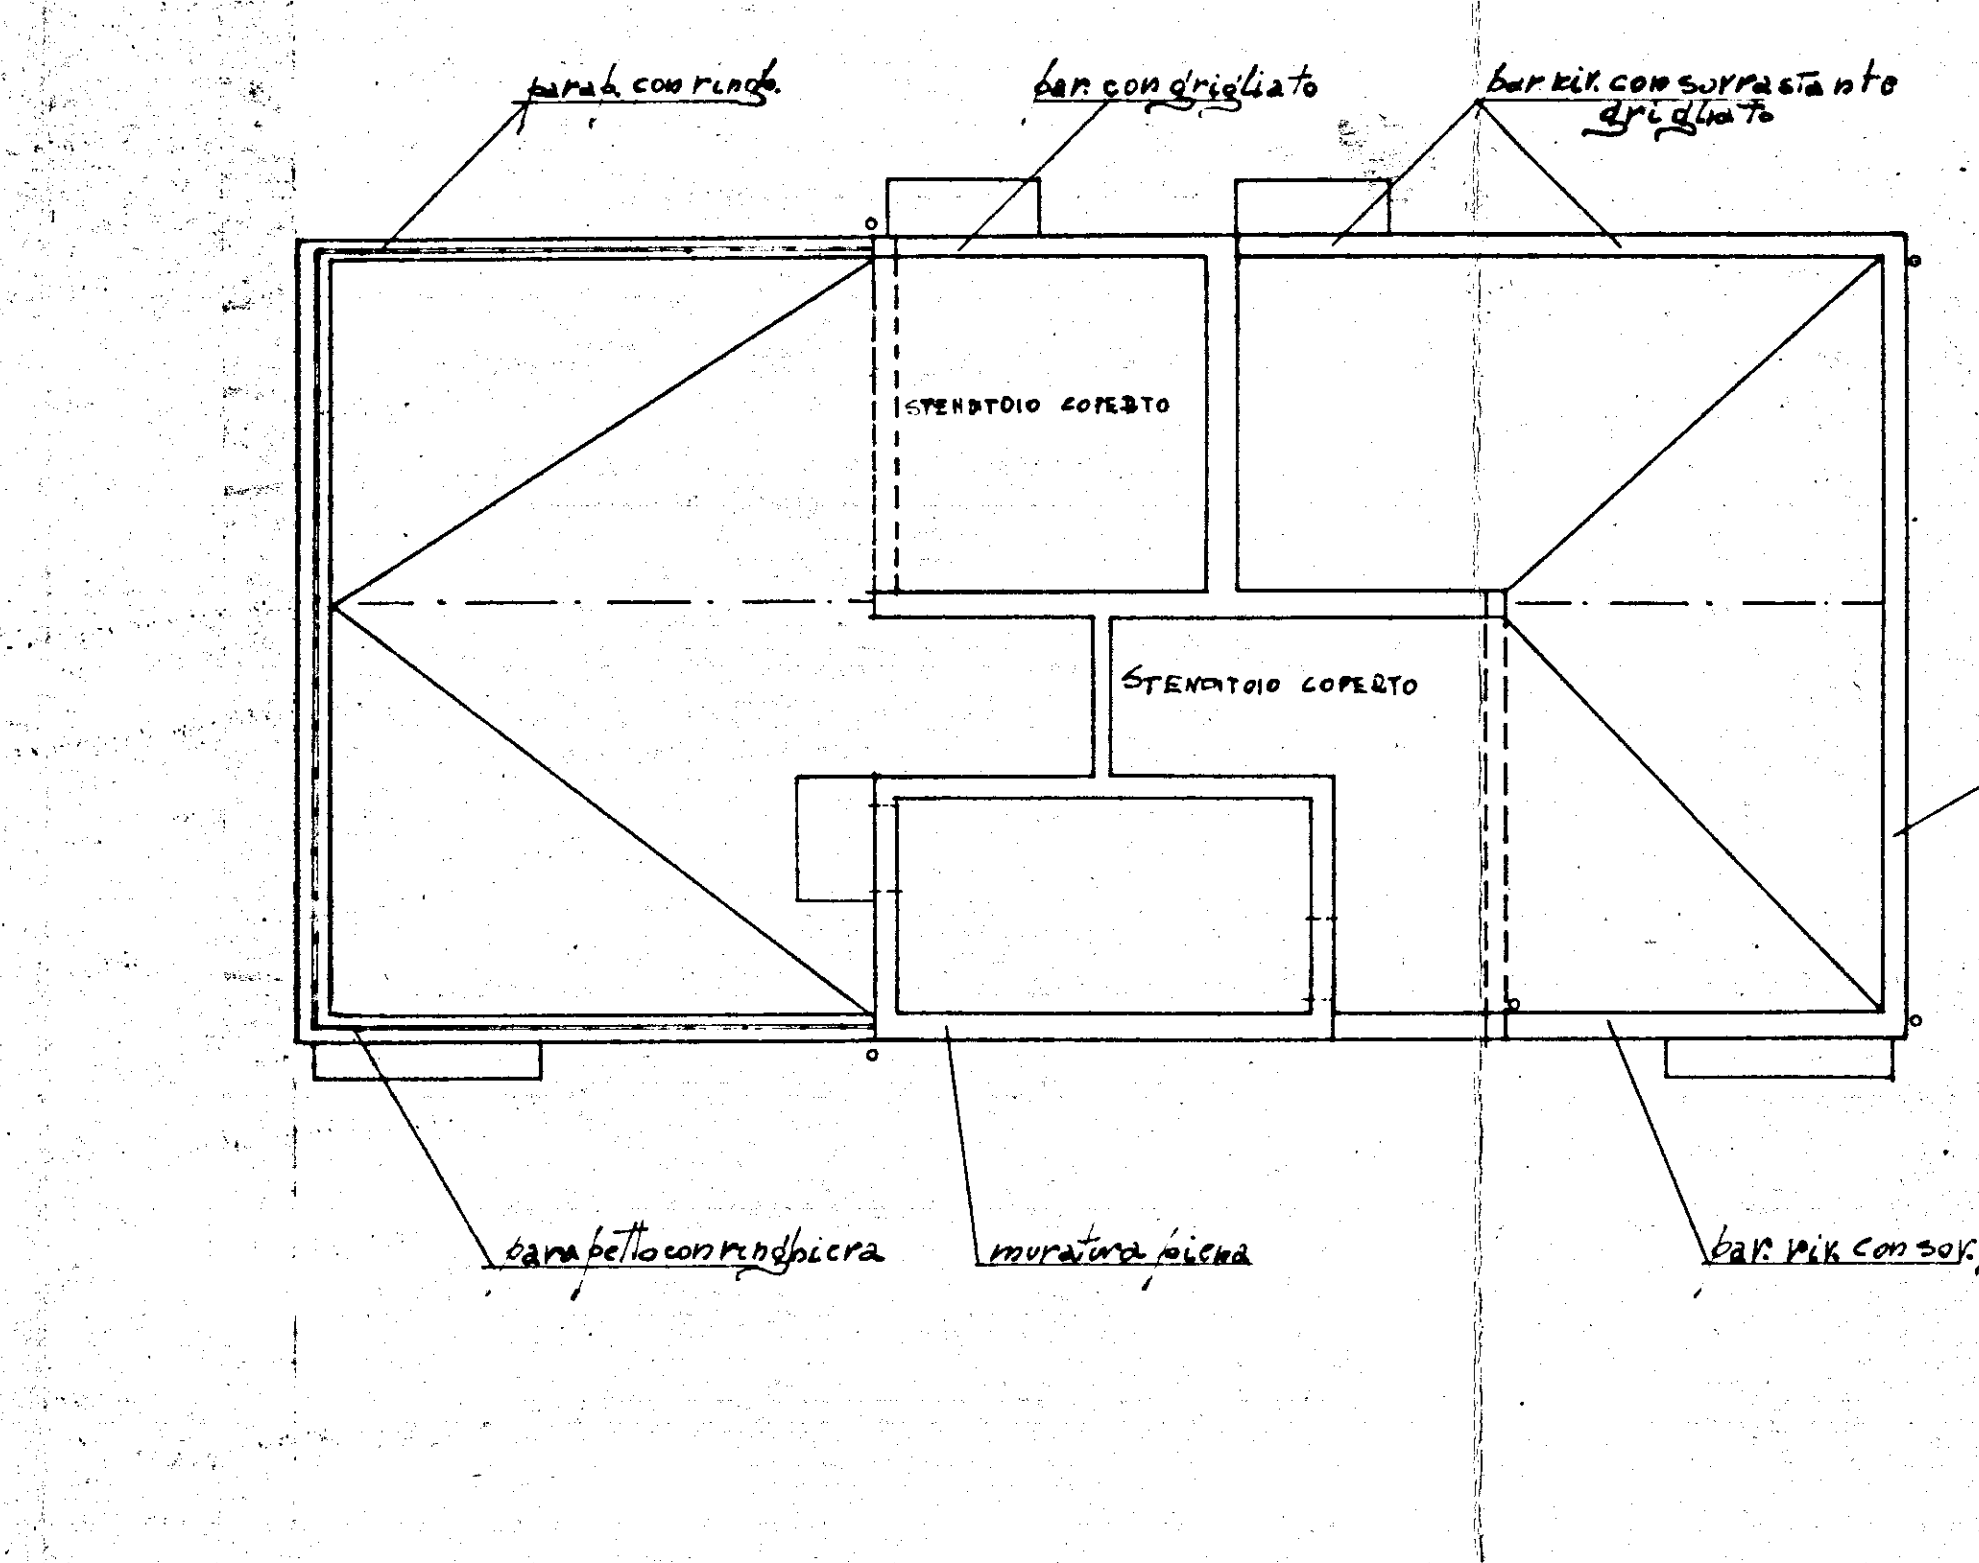

PIANTA TERRAZZA