


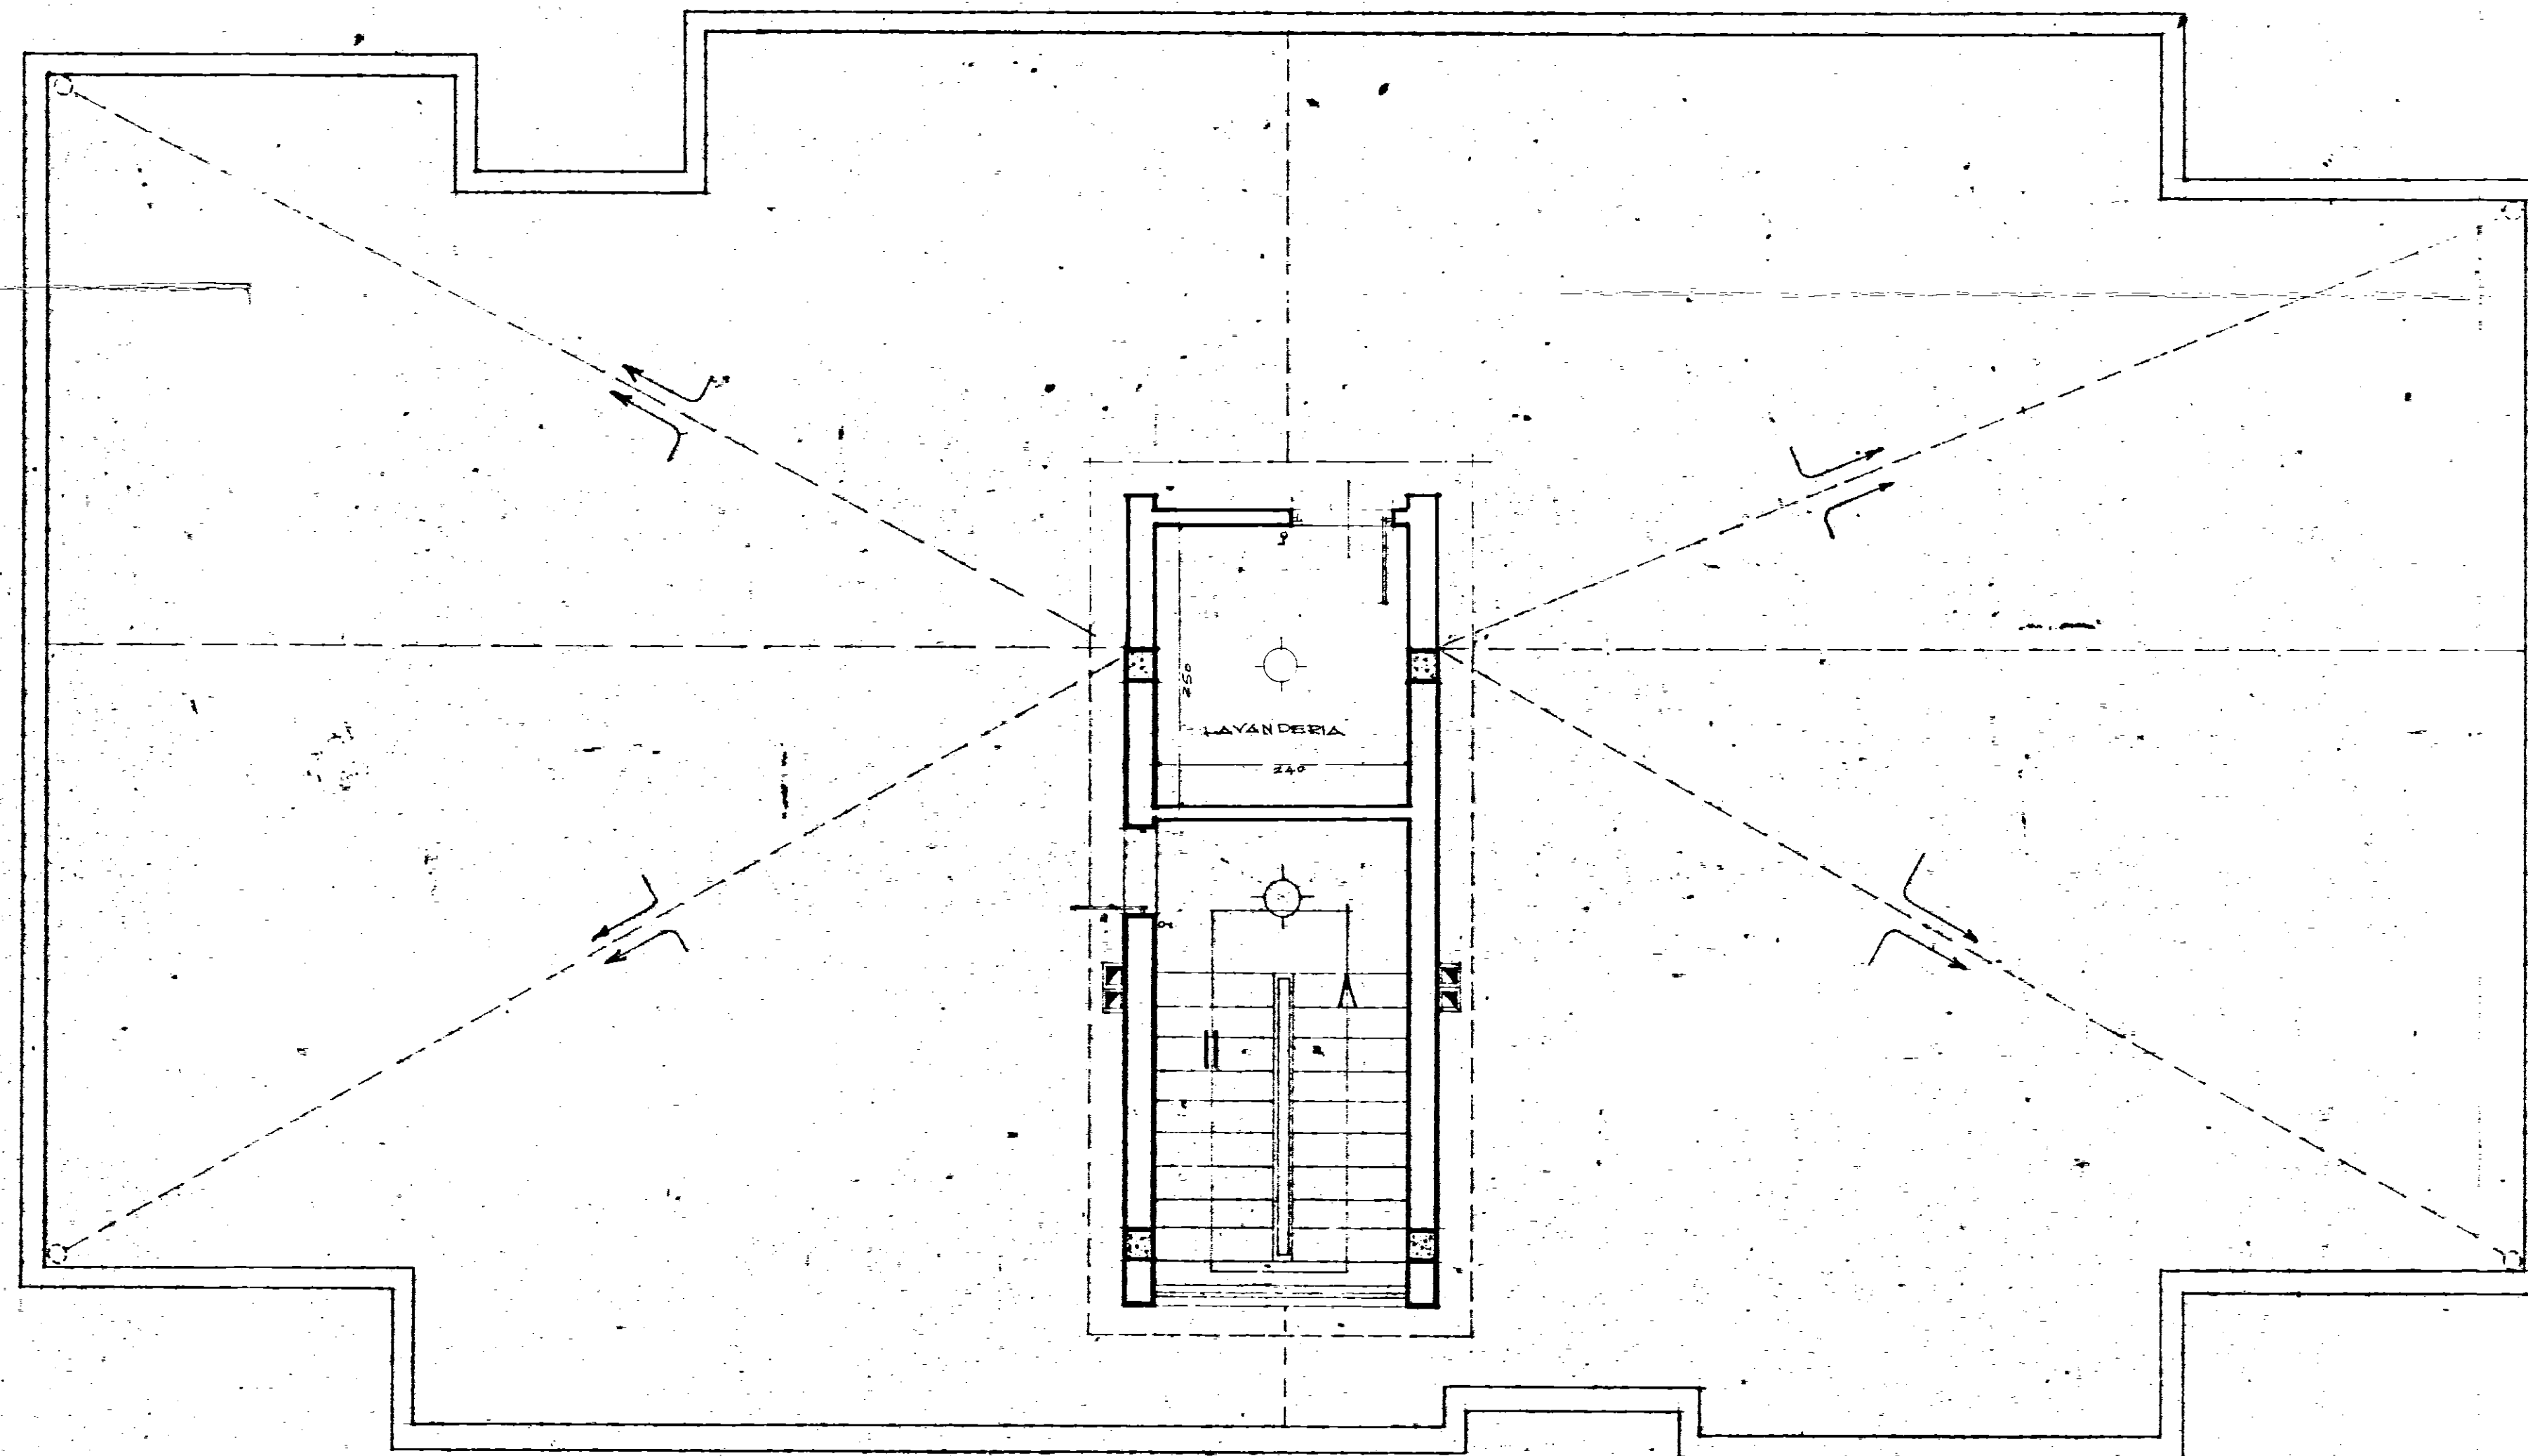

I.A.C.P.
BRINDISI

LEGGE 28-3-1946

Art. 422

PROGETTO PER LA COSTRUZIONE DI CASE POPOLARI
IN OSTUNI - PIANO DI ZONA 167

ELEMENTO IN LINEA

PIANTA PIANO TERRAZZA

RAPP.

1:50

UFFICIO TECNICO I.A.C.P.