



D	2	C.E.P. BRINDISI
		QUARTIERE COORDINATO RIONE "PARADISO"
		LOTTO 10 - FABBRICATO 1
		PIANTE DEL FABBRICATO


Aggiornato il 7-2-61

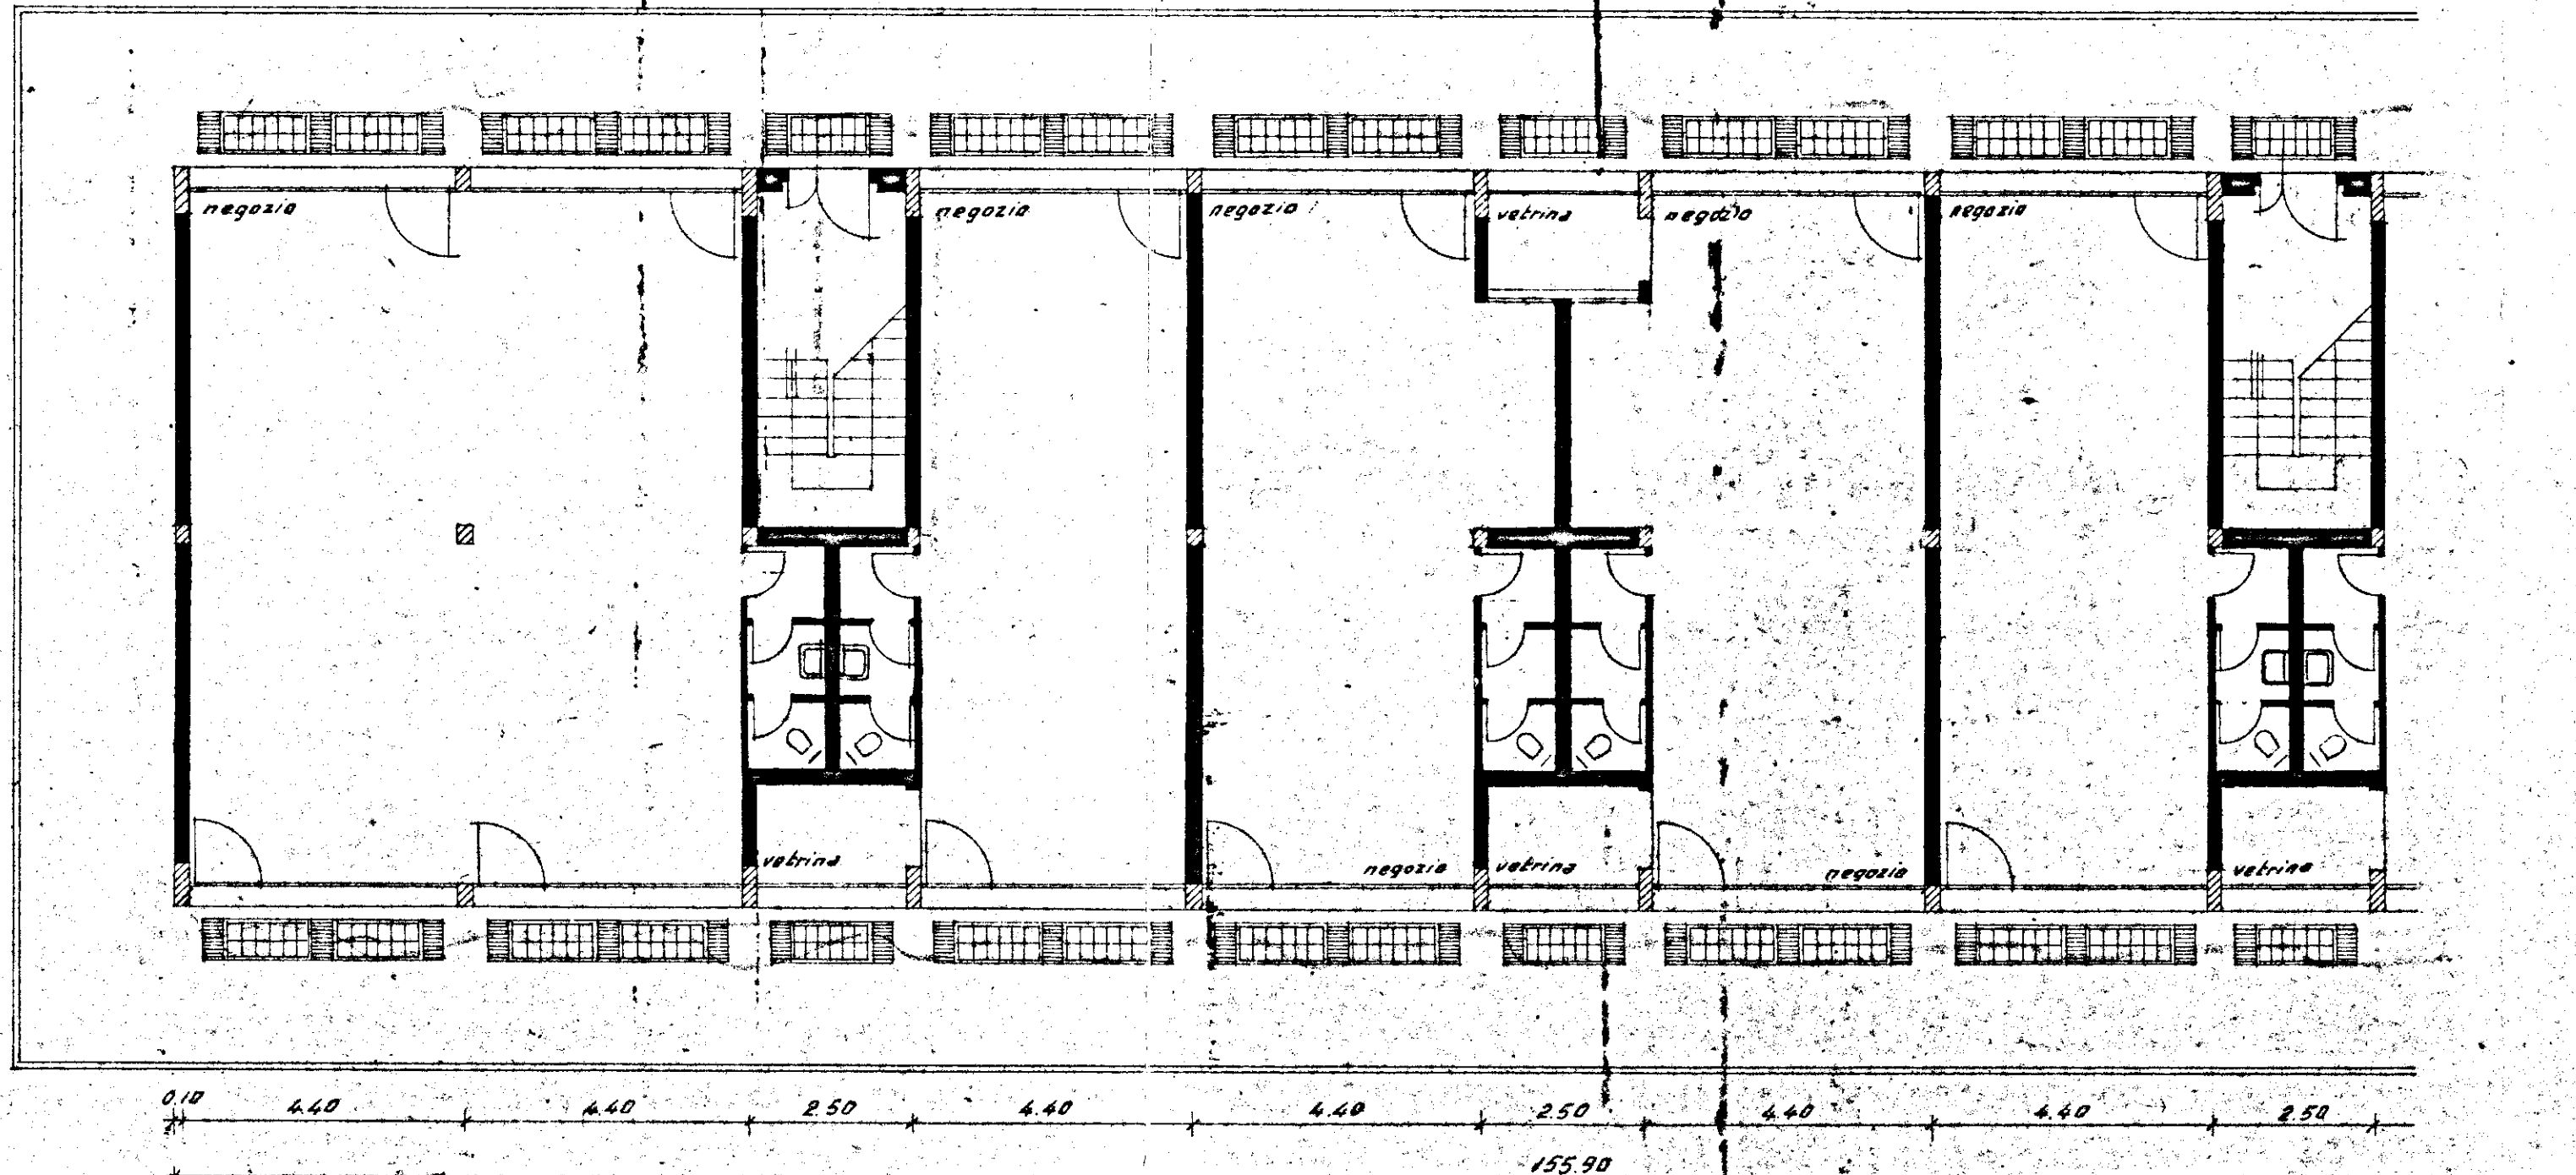


PIANTA DEL PIANO TERRENO

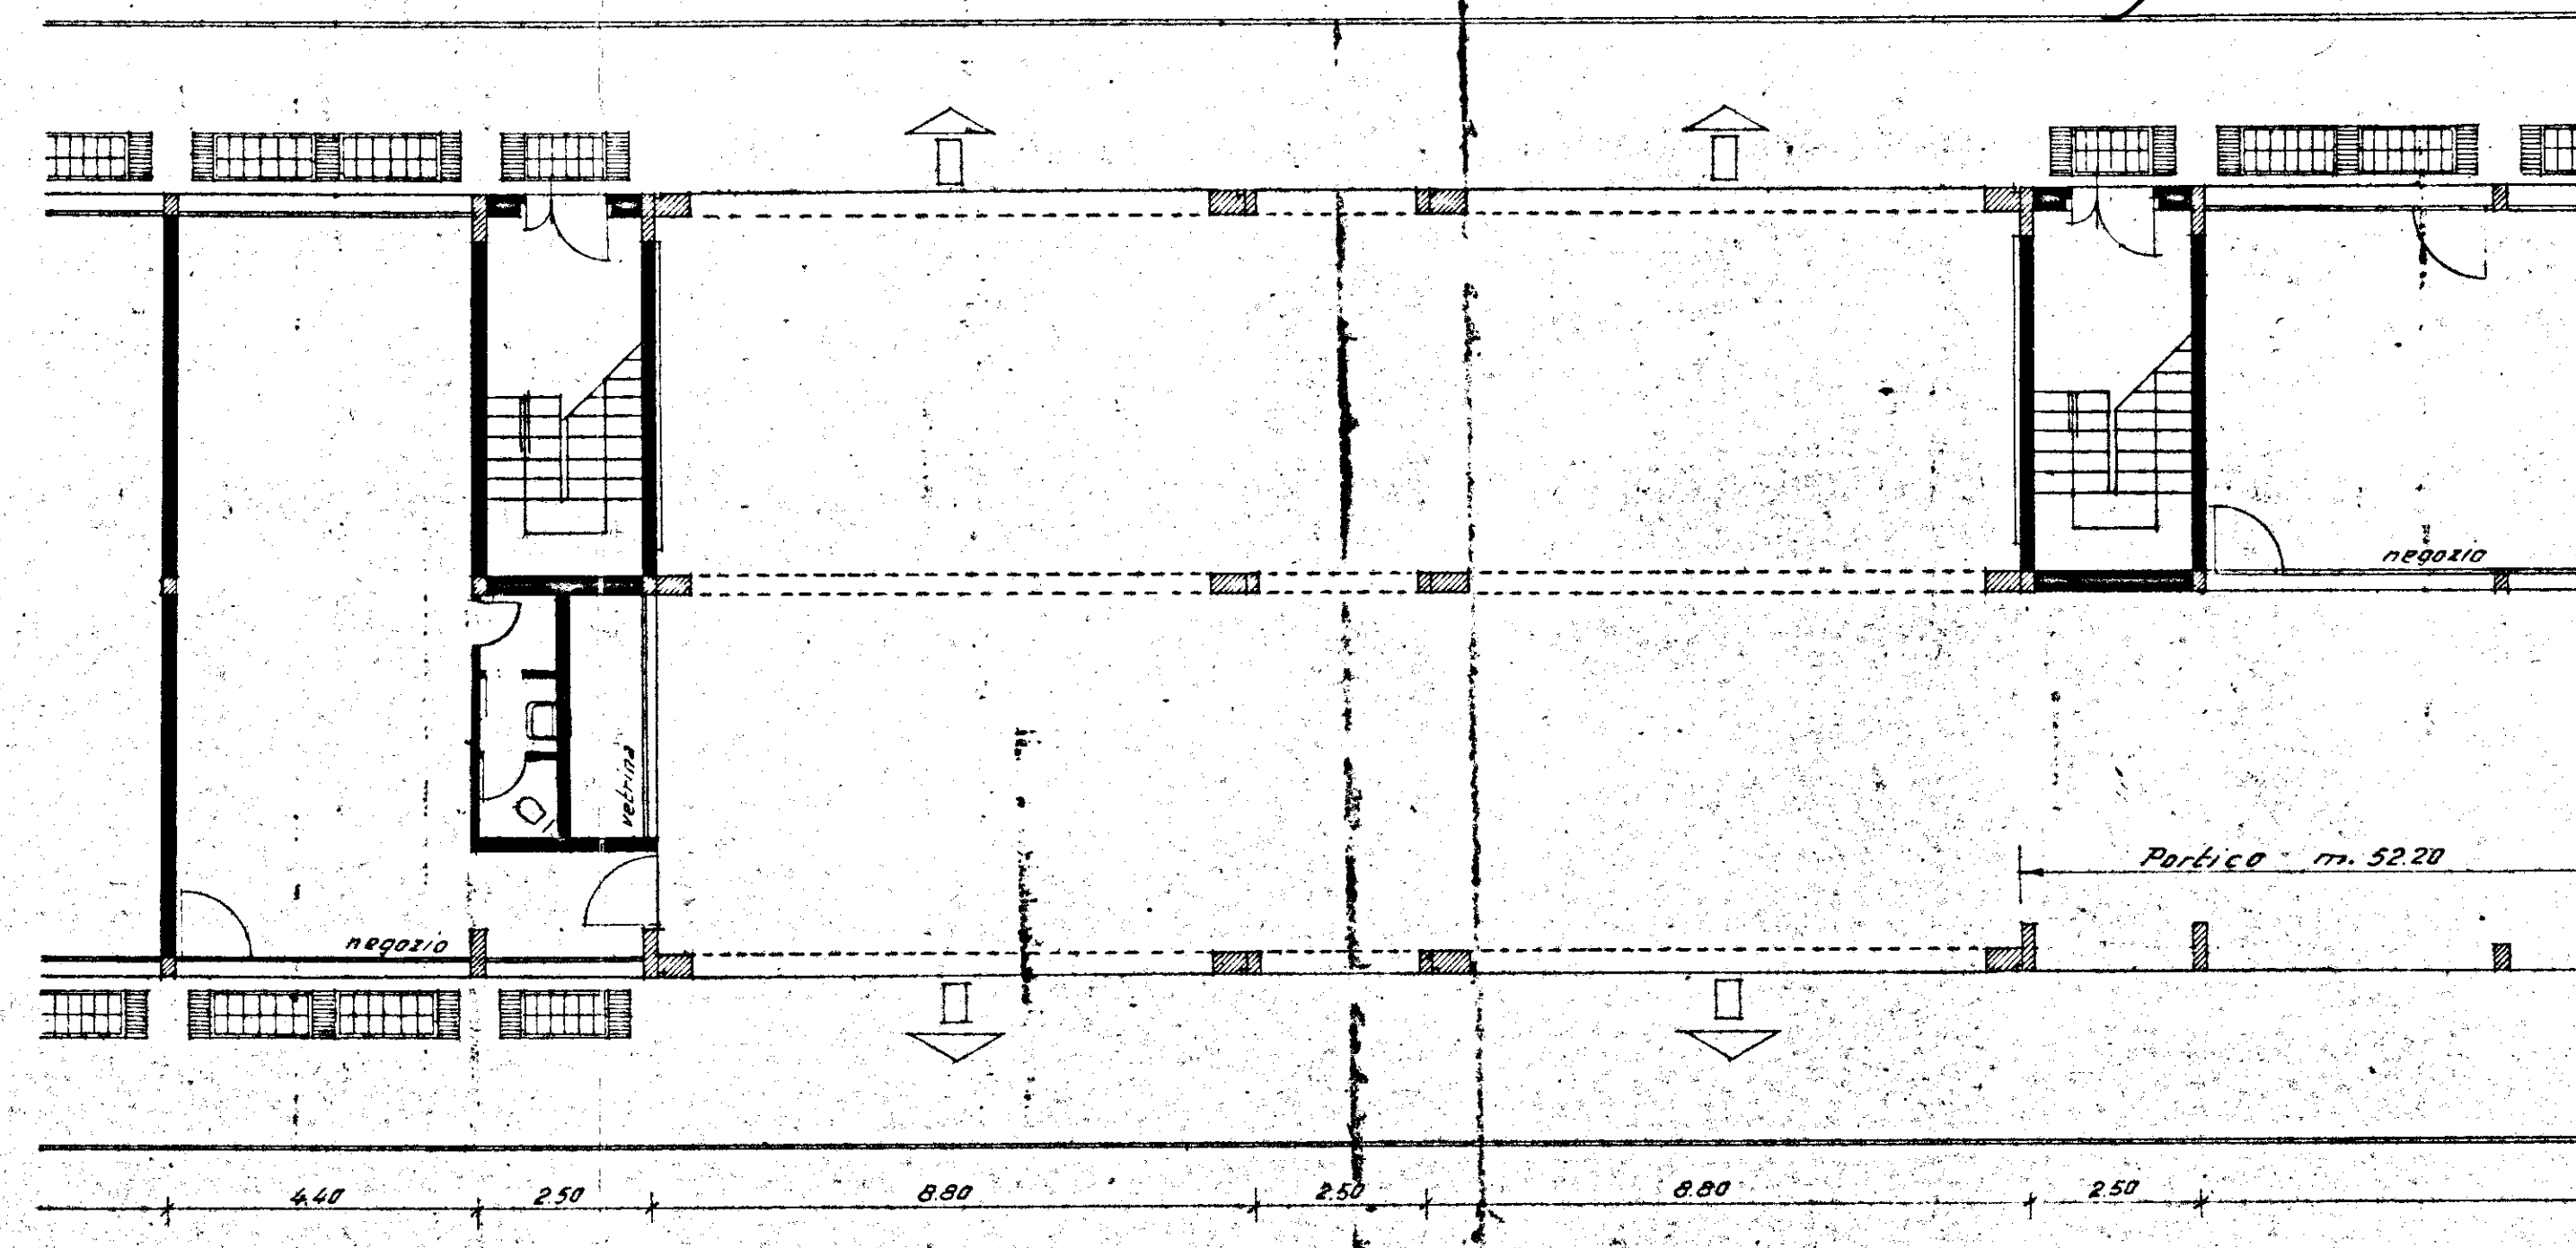


PIANTA DEL PIANO TERRENO IN CORRISPONDENZA DEL PASSAGGIO PEDONALE E INIZIO PORTICO

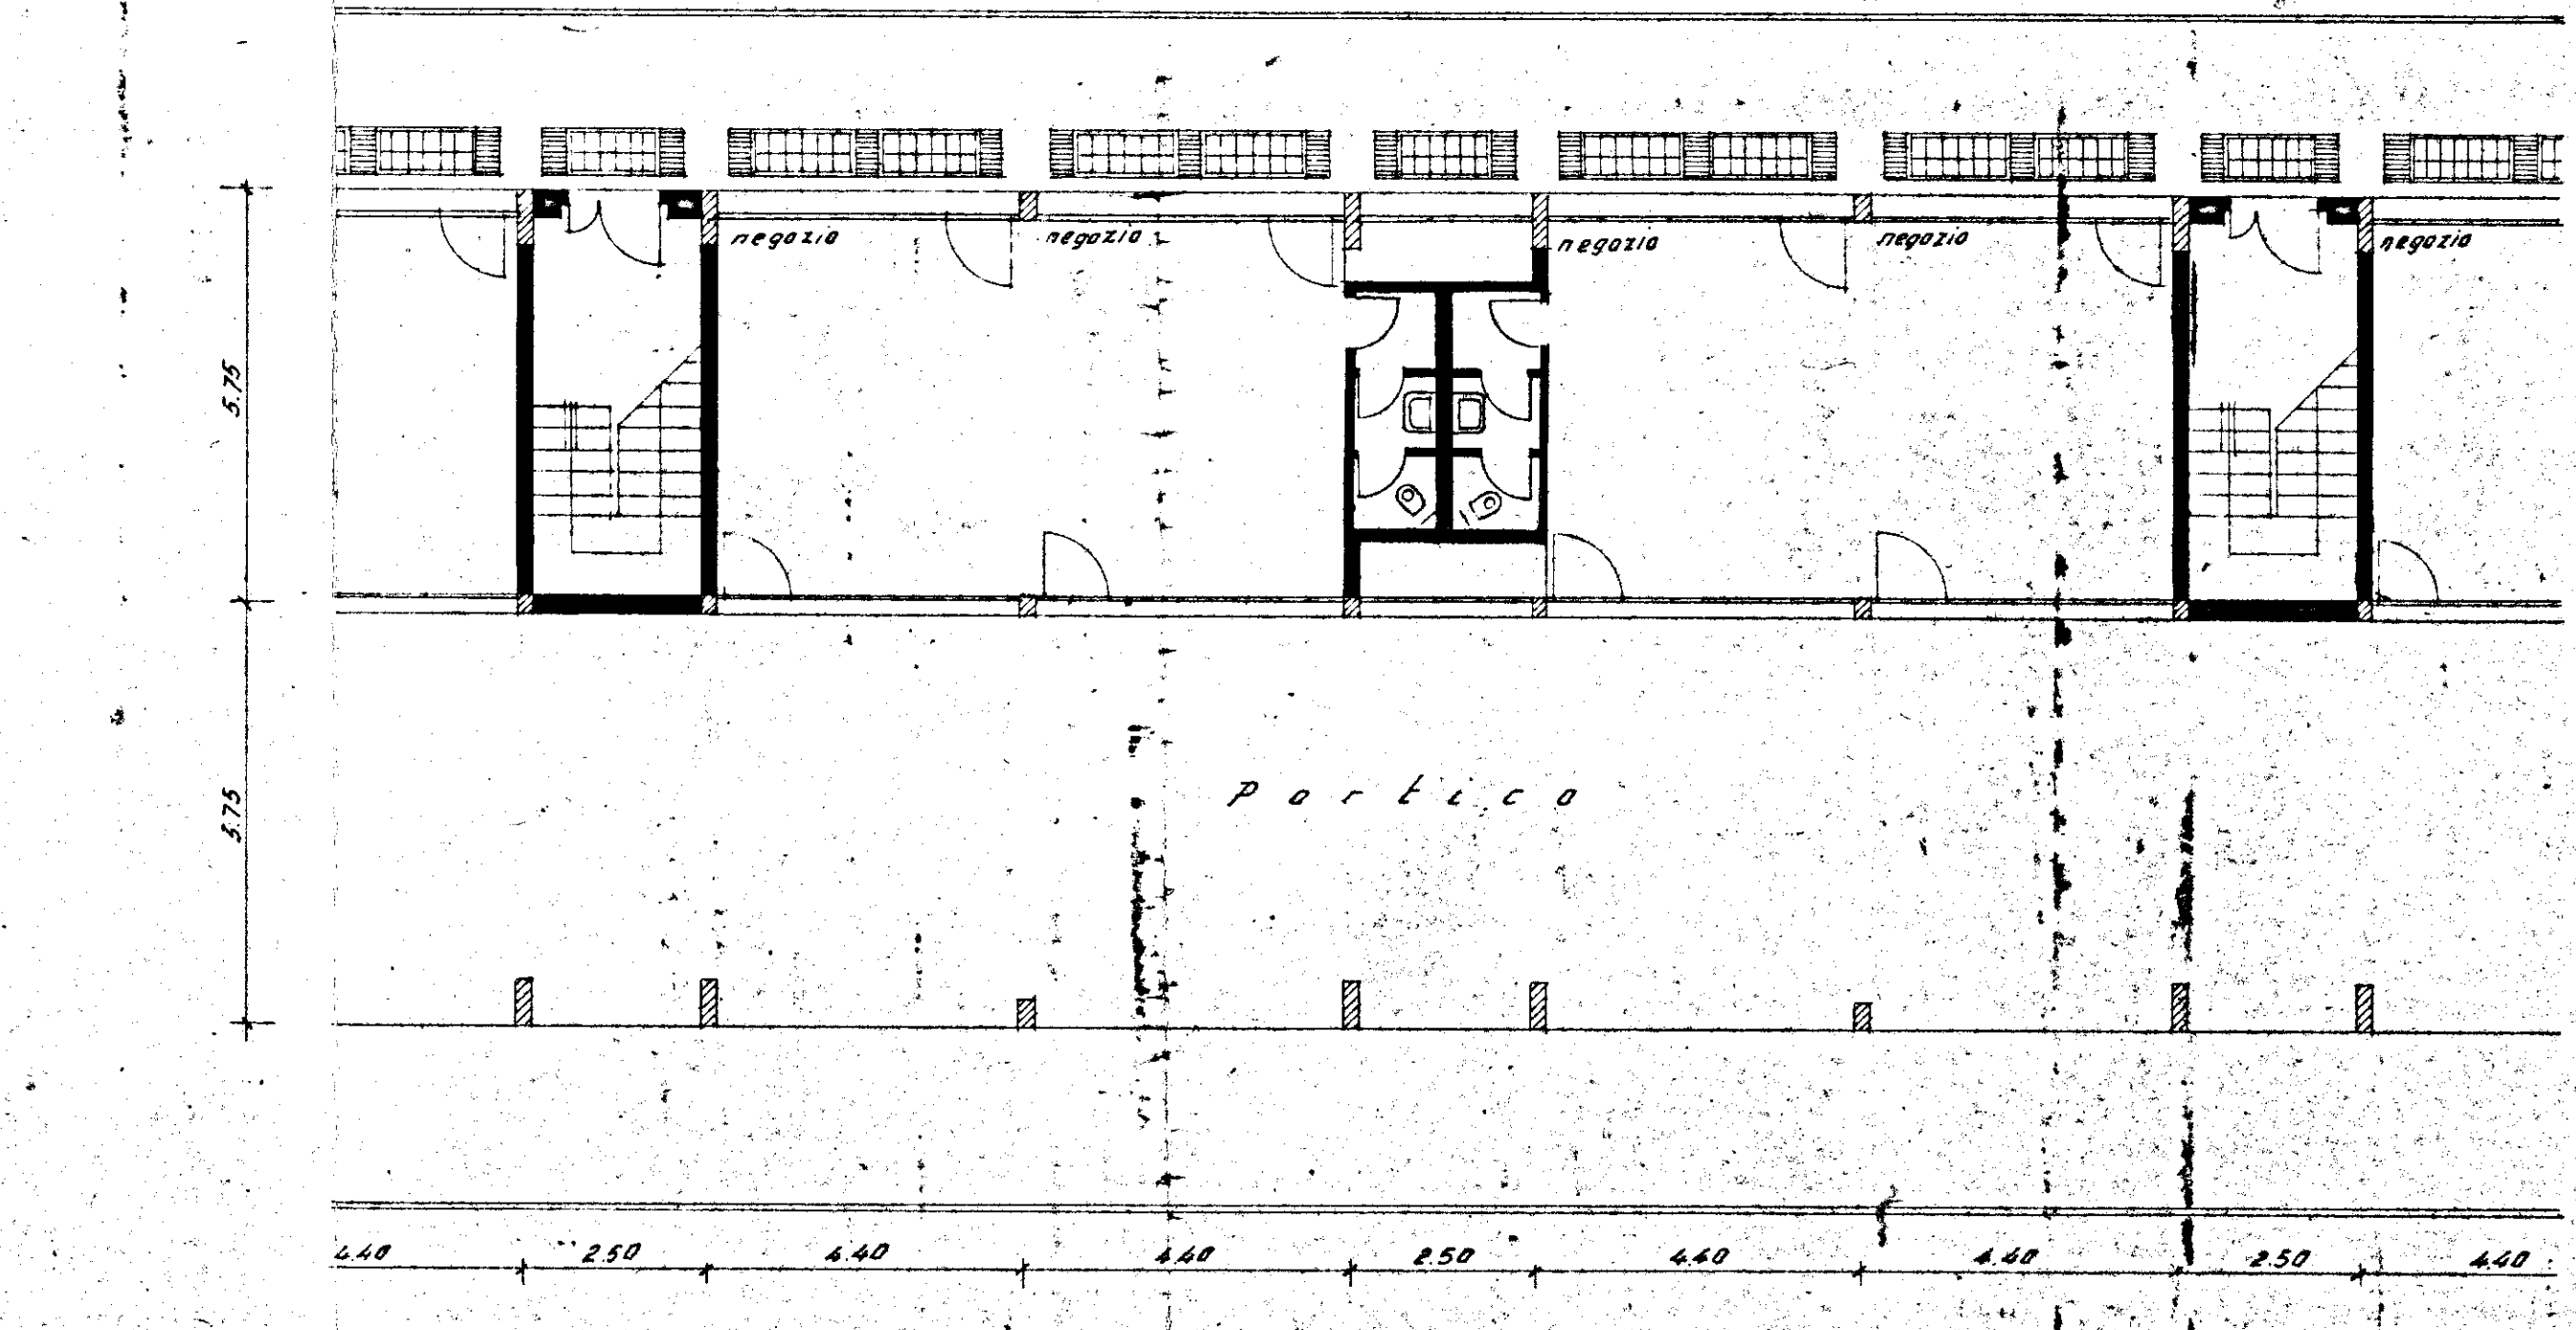

PIANTA DEL PIANO TERRENO IN CORRISPONDENZA DEL PORTICO

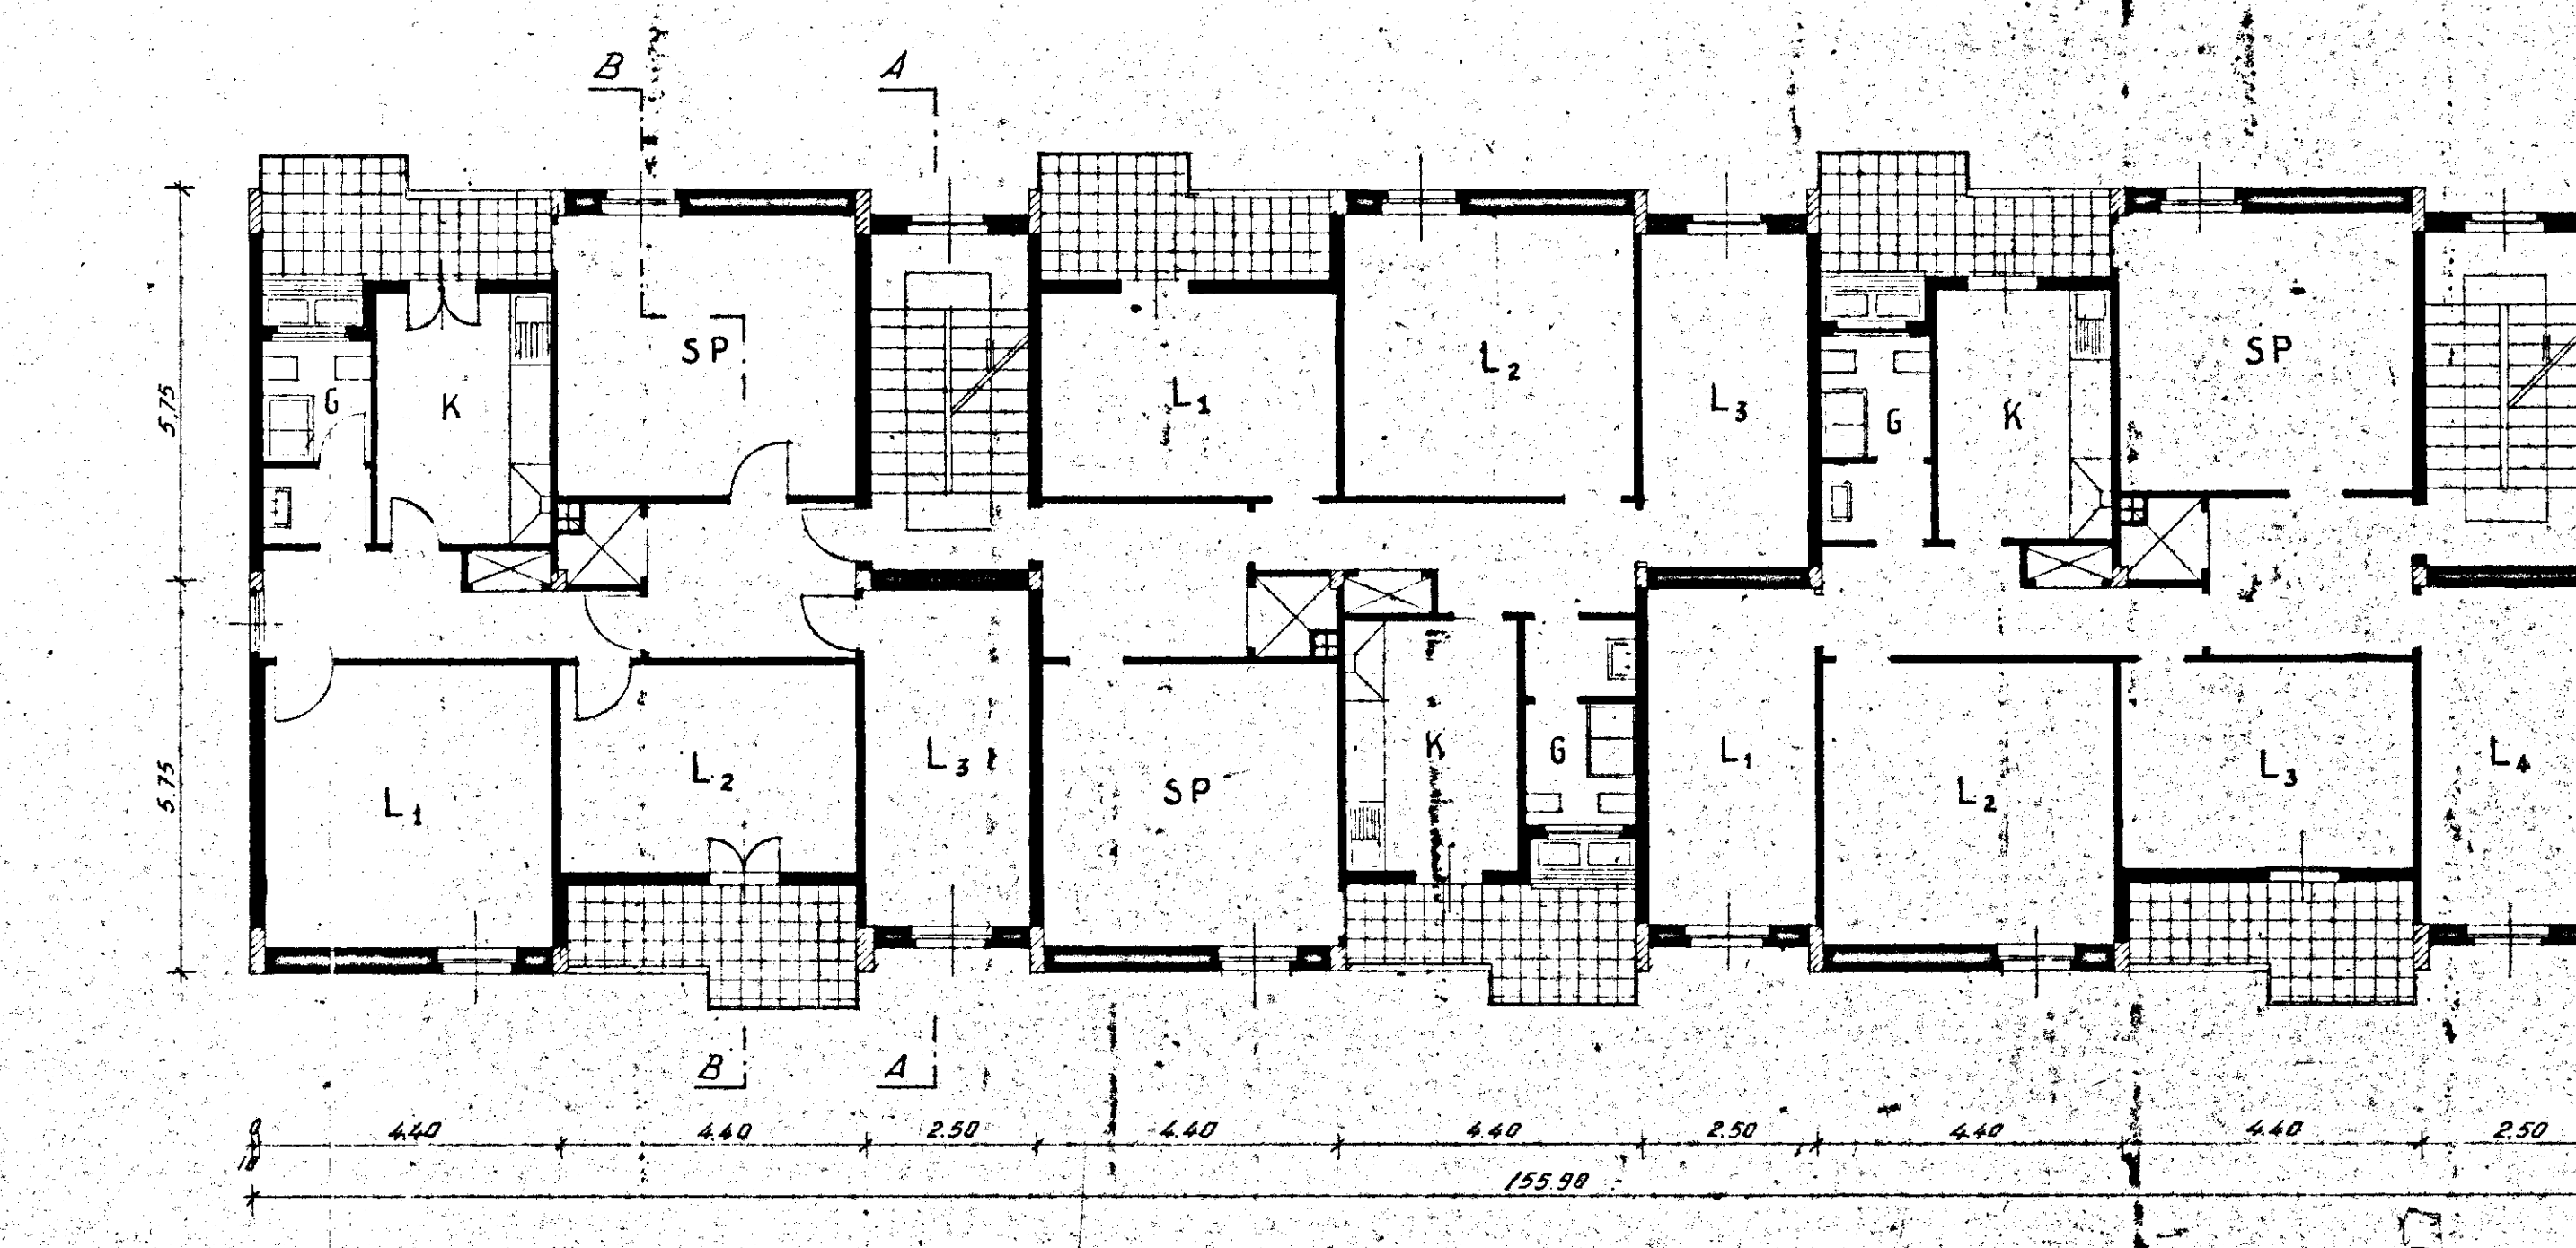

PIANTA DEL PIANO TIPO

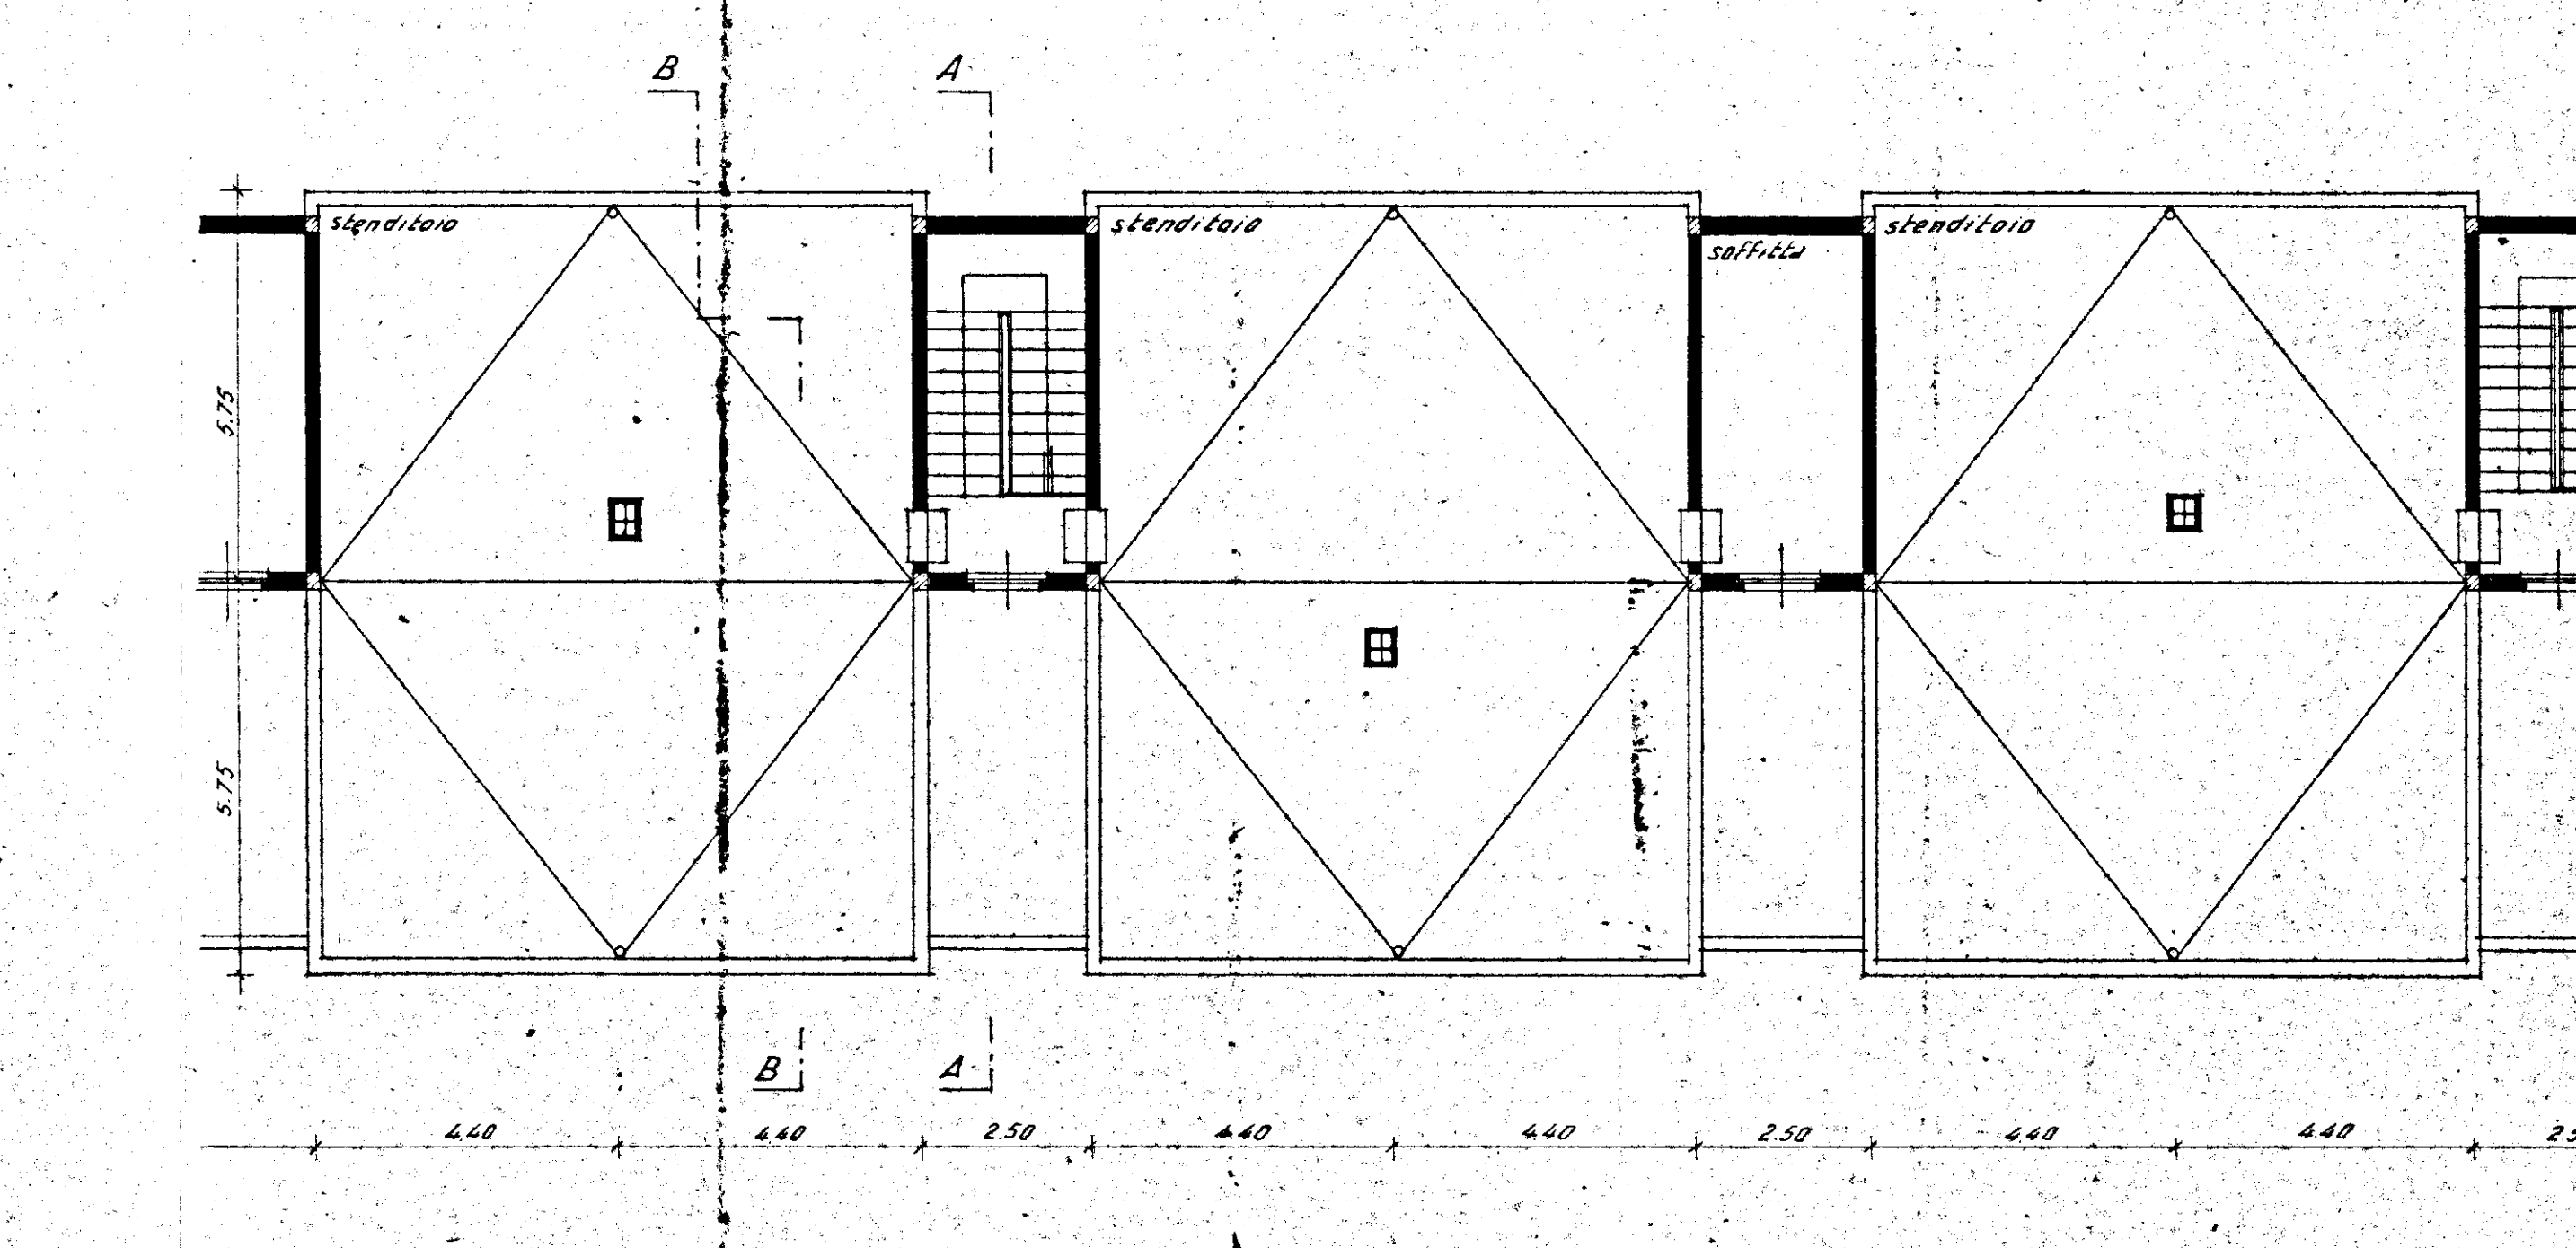

PIANTA DEL PIANO DELLE TERRAZZE DI COPERTURA