

COMUNE DI FASANO

all. con disp. di
delle ex. com. ex.

1-5 NOV. 1953


IL COORDINATORE
DEI SERVIZI NUOVE COSTRUZIONI
(Dot. Antonio ORESTA)

IL PRESIDENTE
(Michele Nicotri)

**istituto autonomo
case popolari**

— brindisi —

legge n. 1700 del 28.12.52 n. 427 1° biennio 1950-51 programma intervento 007-90-1 codice 2167400701	1
progetto per la costruzione di alloggi popolari in fasano lotto comparto piano di zona 107	ufficio progettazione I. A. C. P. brindisi
alloggi n. 33 da mq. 81	scala 1:500
planimetria	

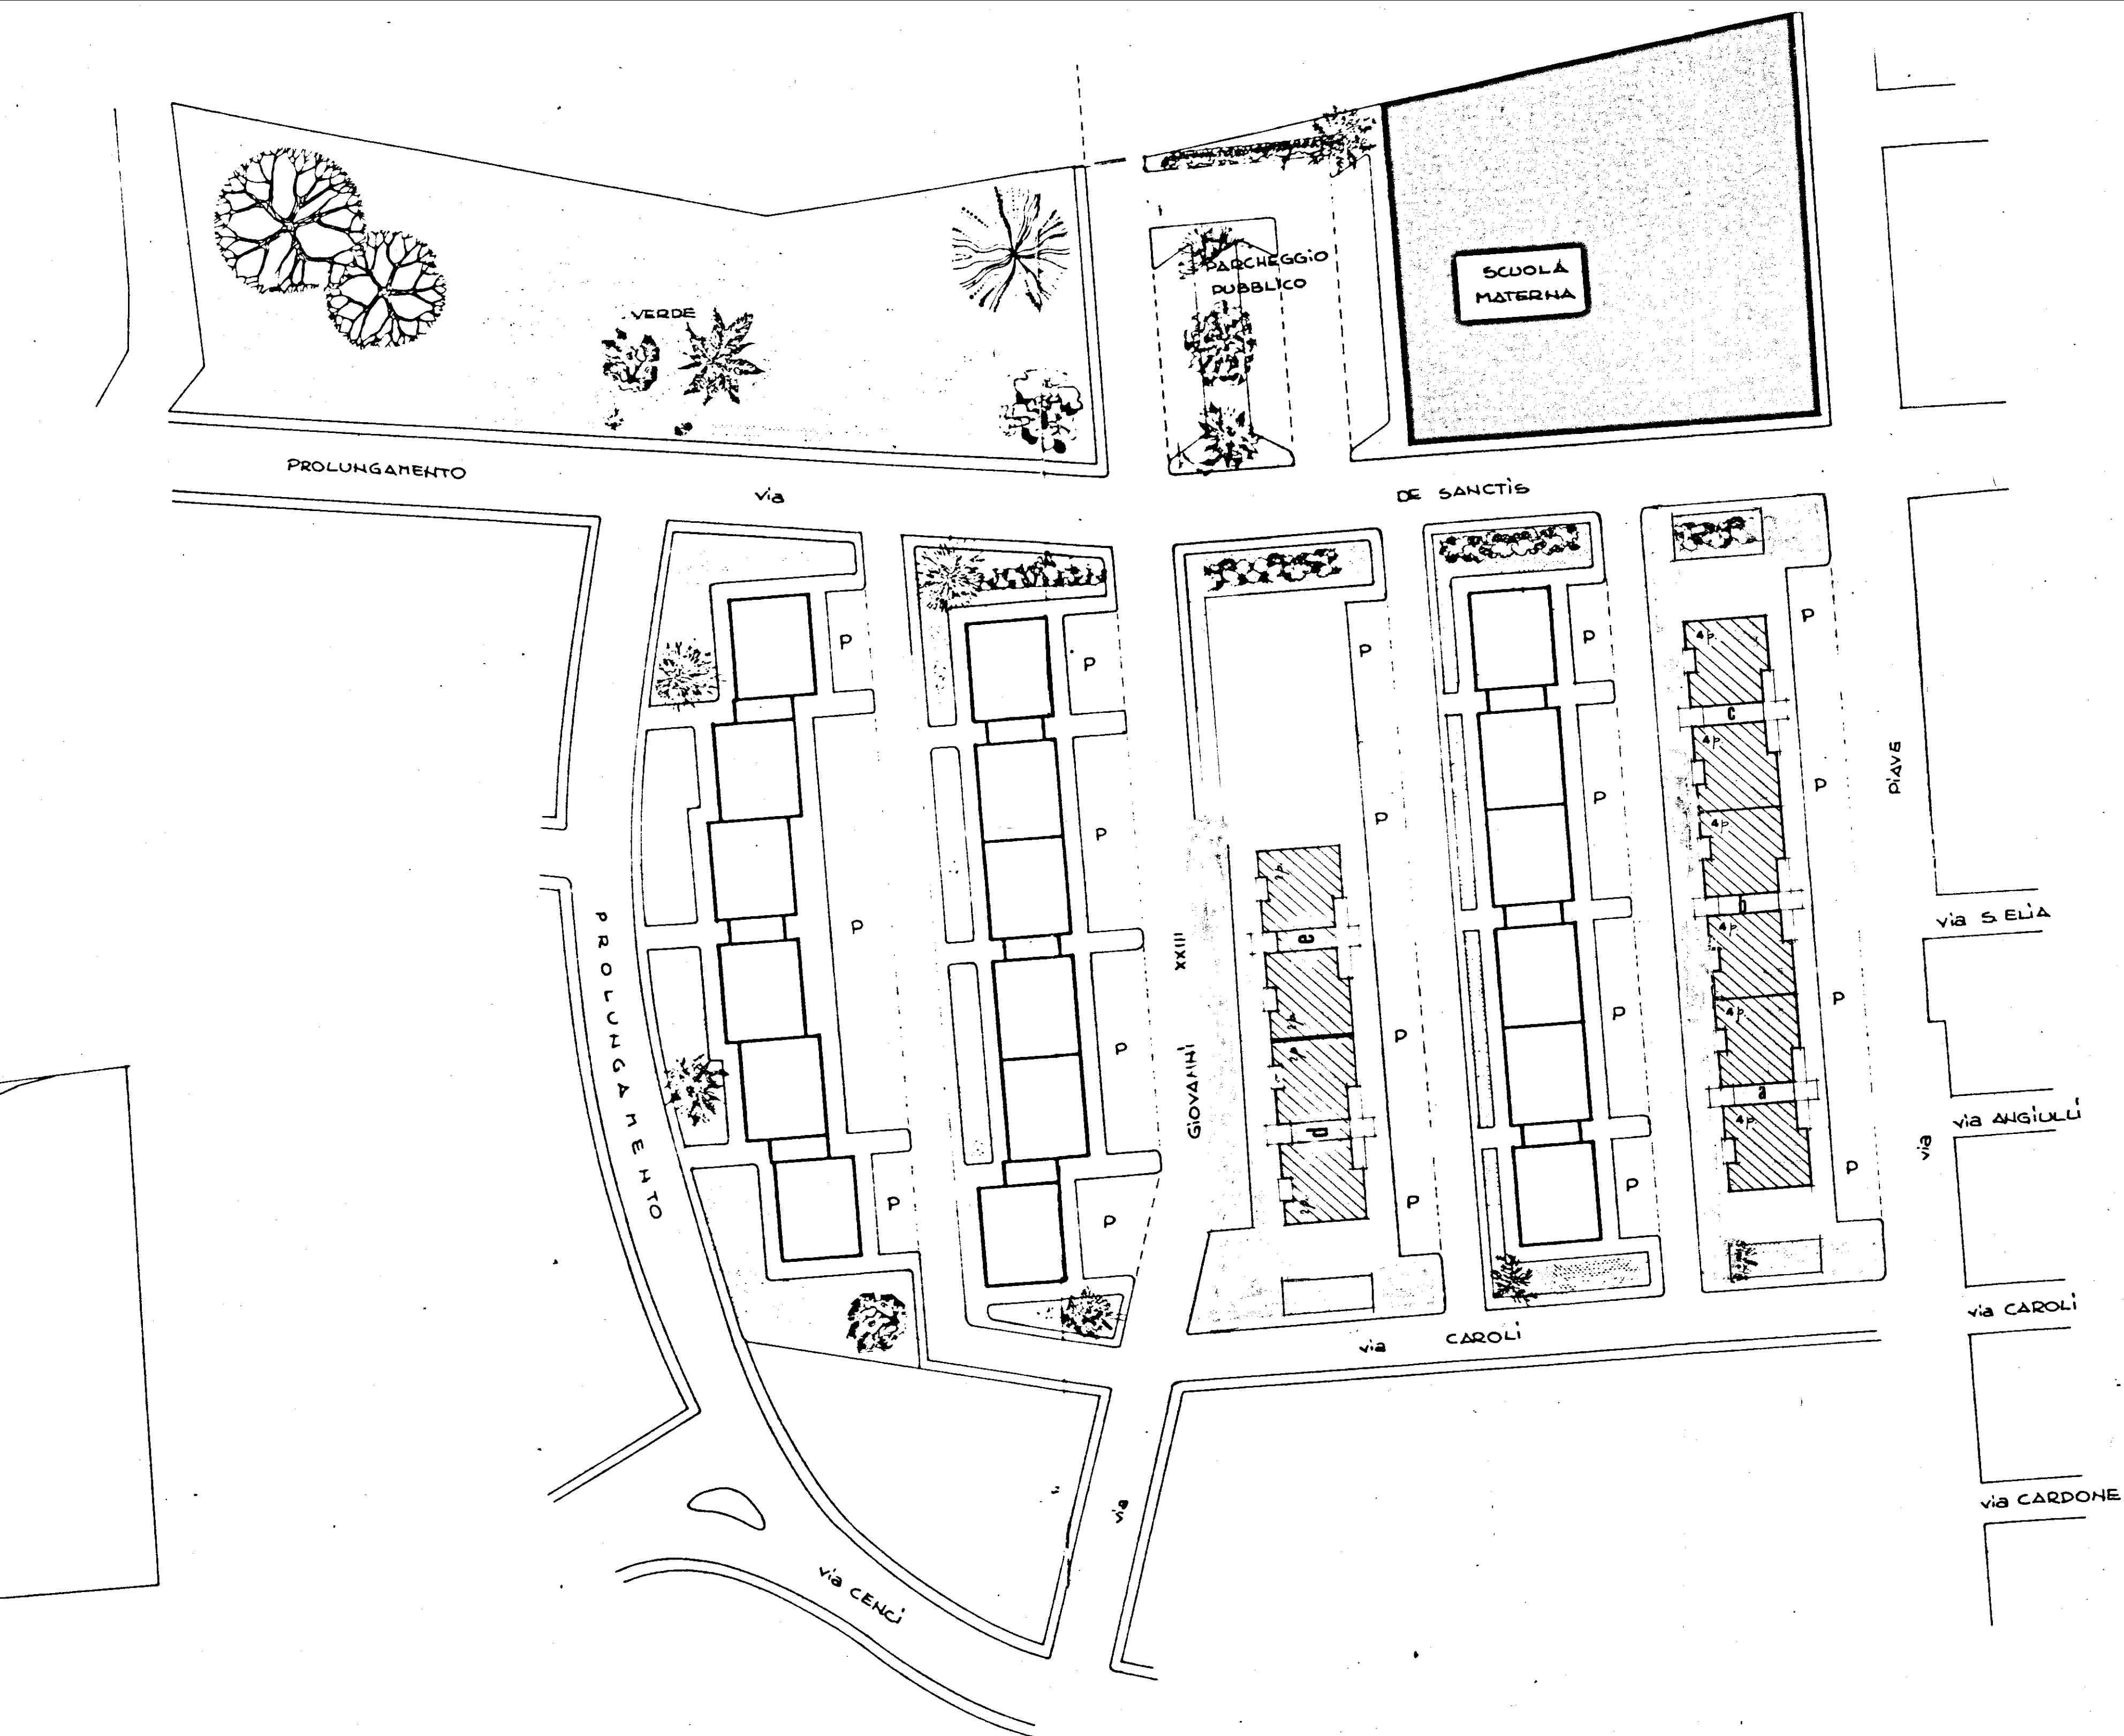

SCHEMA DI SISTEMAZIONE SPAZI ESTERNI E DEI FRONTI
DEGLI EDIFICI
SCALA 1:500