CASE POPOLARI IN BRINDISI - C.E.P. - LOTTO 15: bis - PALAZZINA T 1
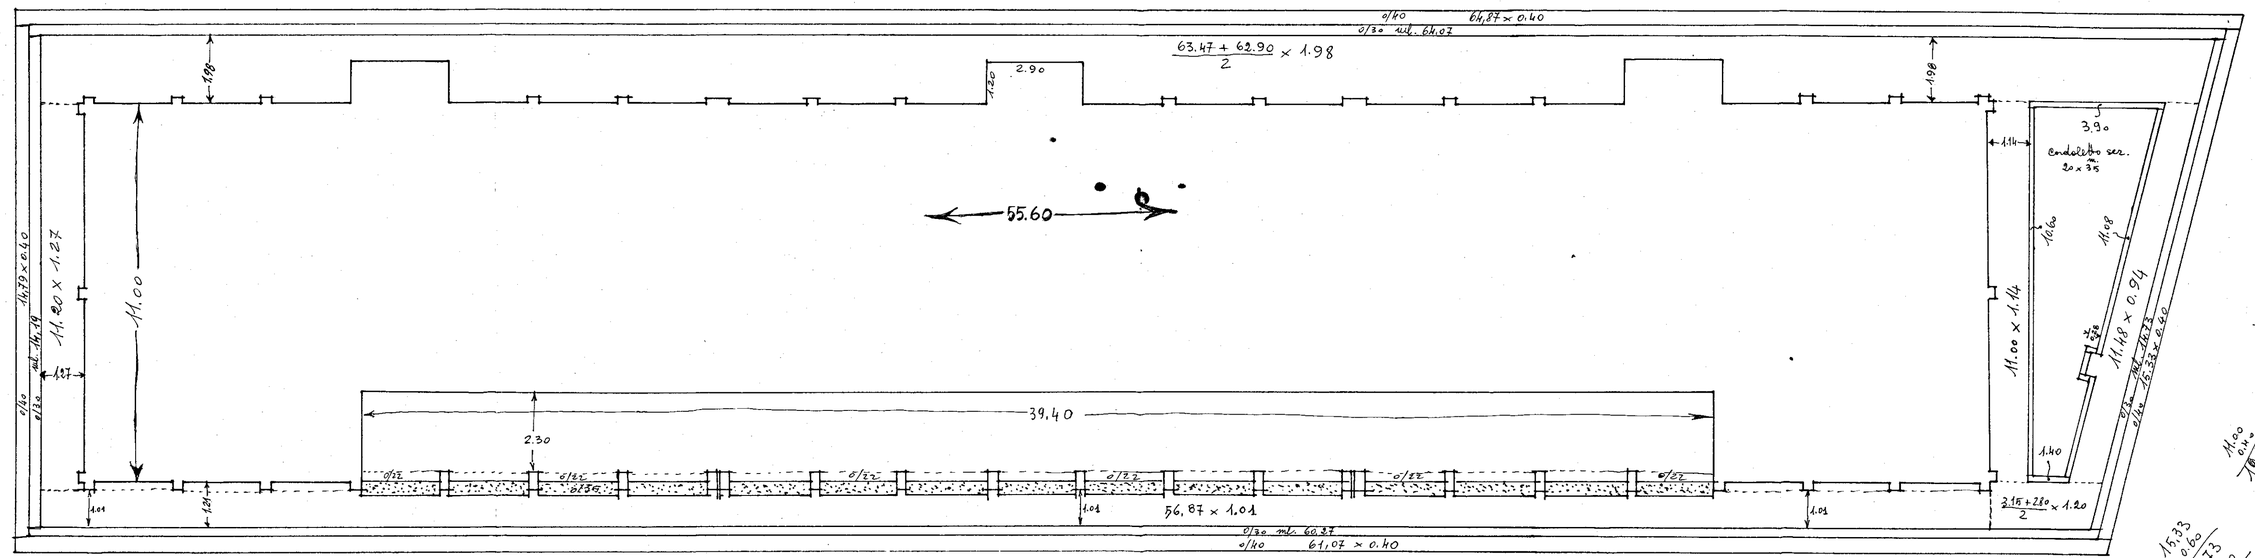
pianta delle sistemazioni esterne -