CASE POPOLARI IN BRINDISI - LEGGE 640 - PALAZZINA TIPO A CON TRE SCALE

SCALA 1:100

TRAMEZZI SCANTINATO

PIANTA PIANO ATTICO
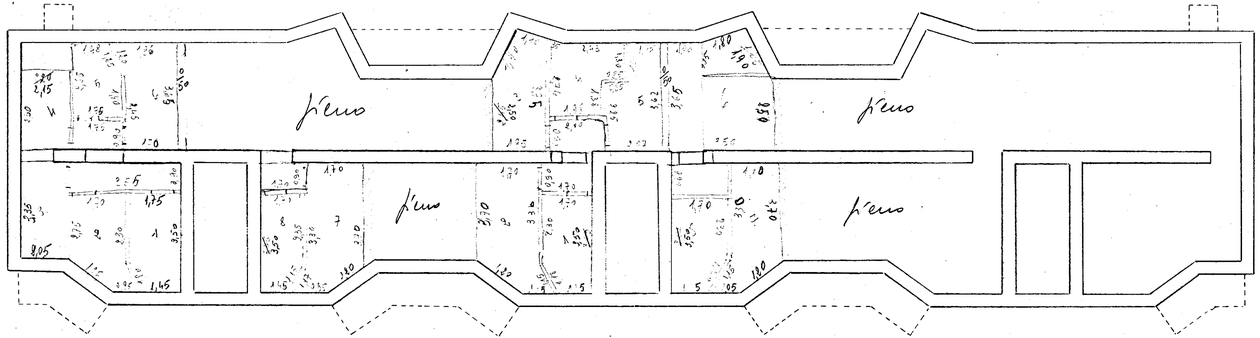
h interna = 2,65