




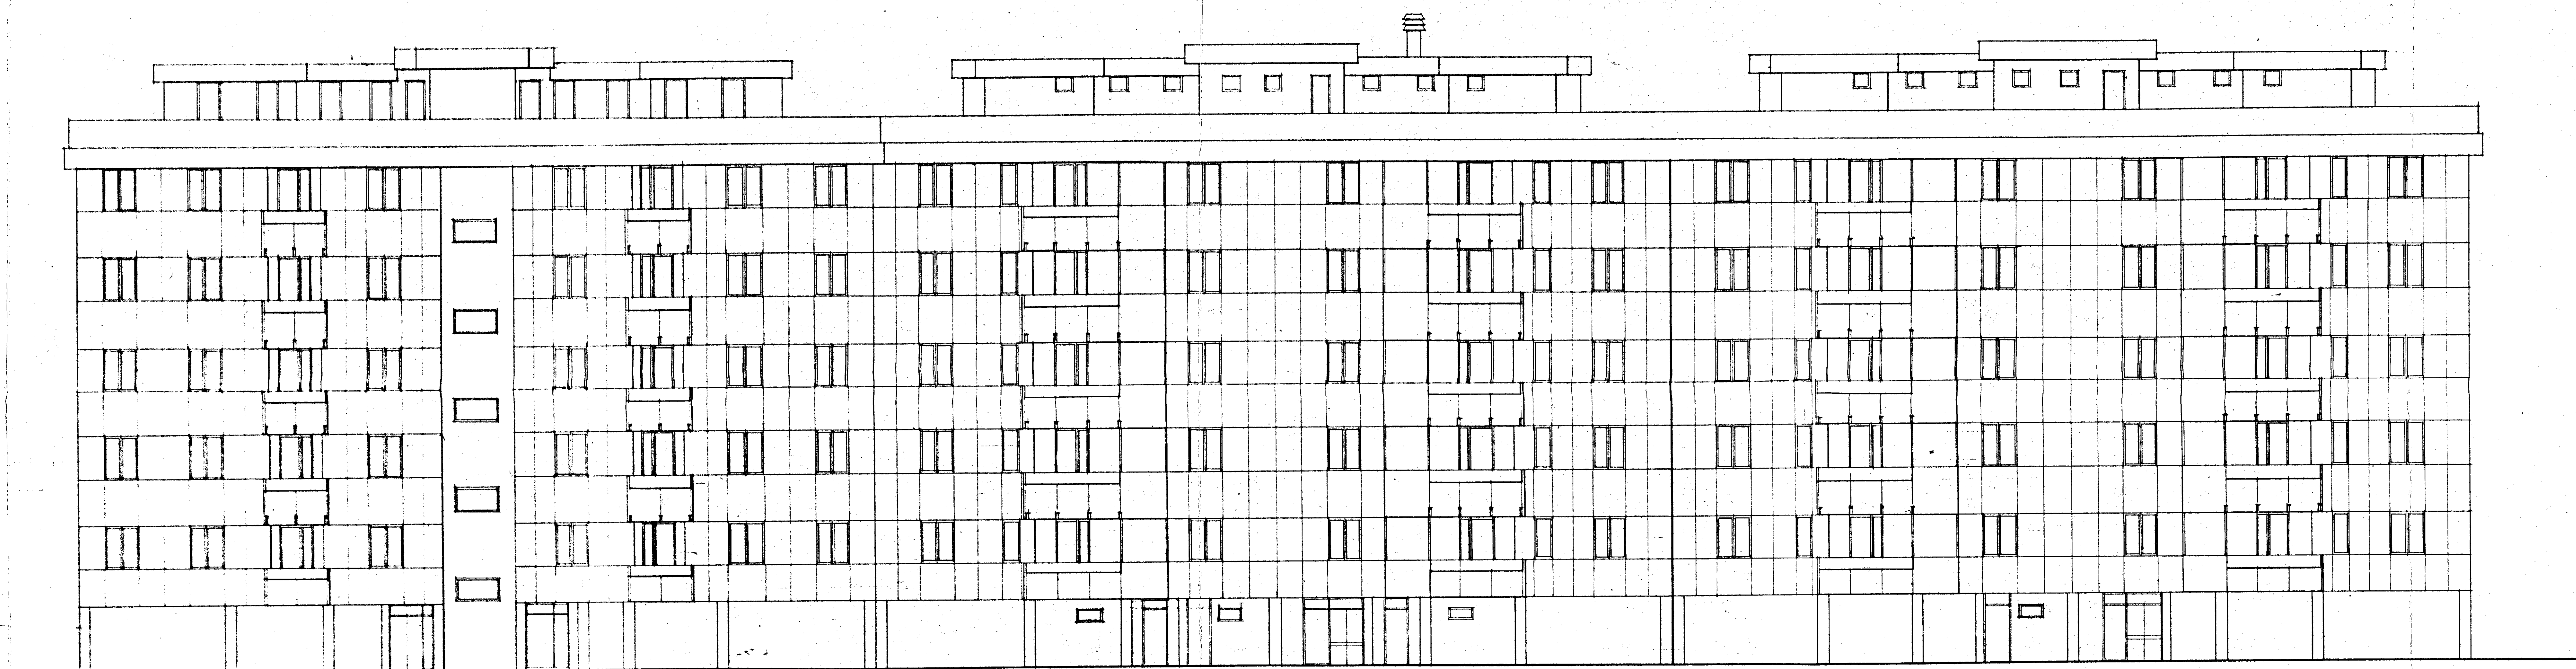


PROSPETTO a.

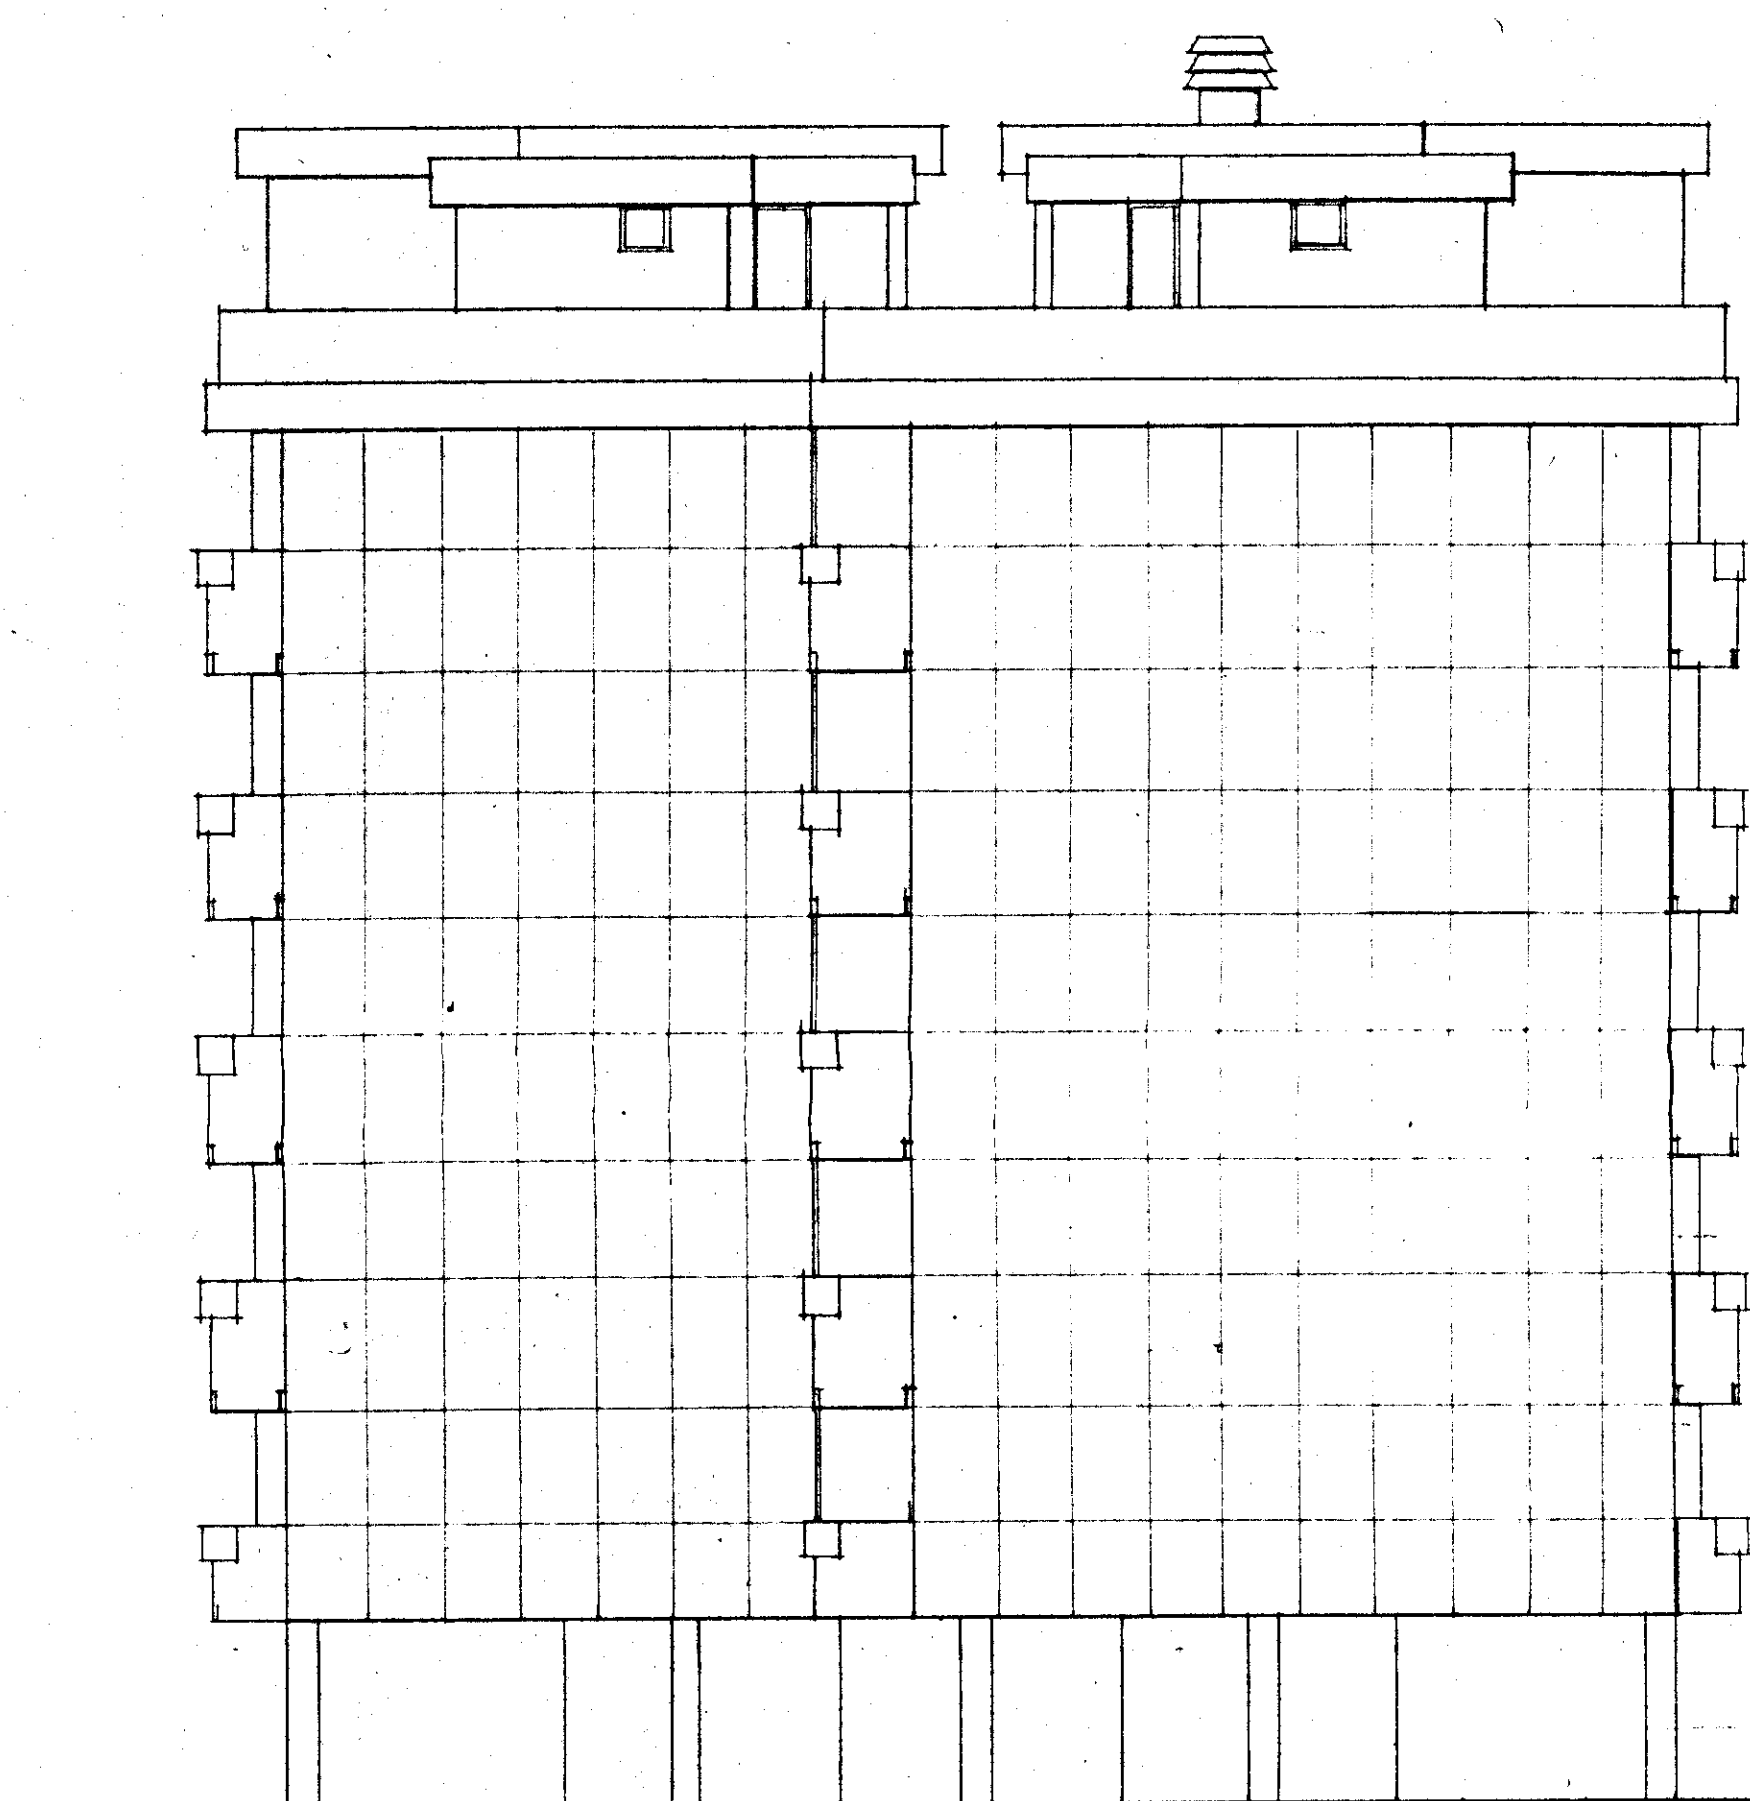


PROSPETTO c.

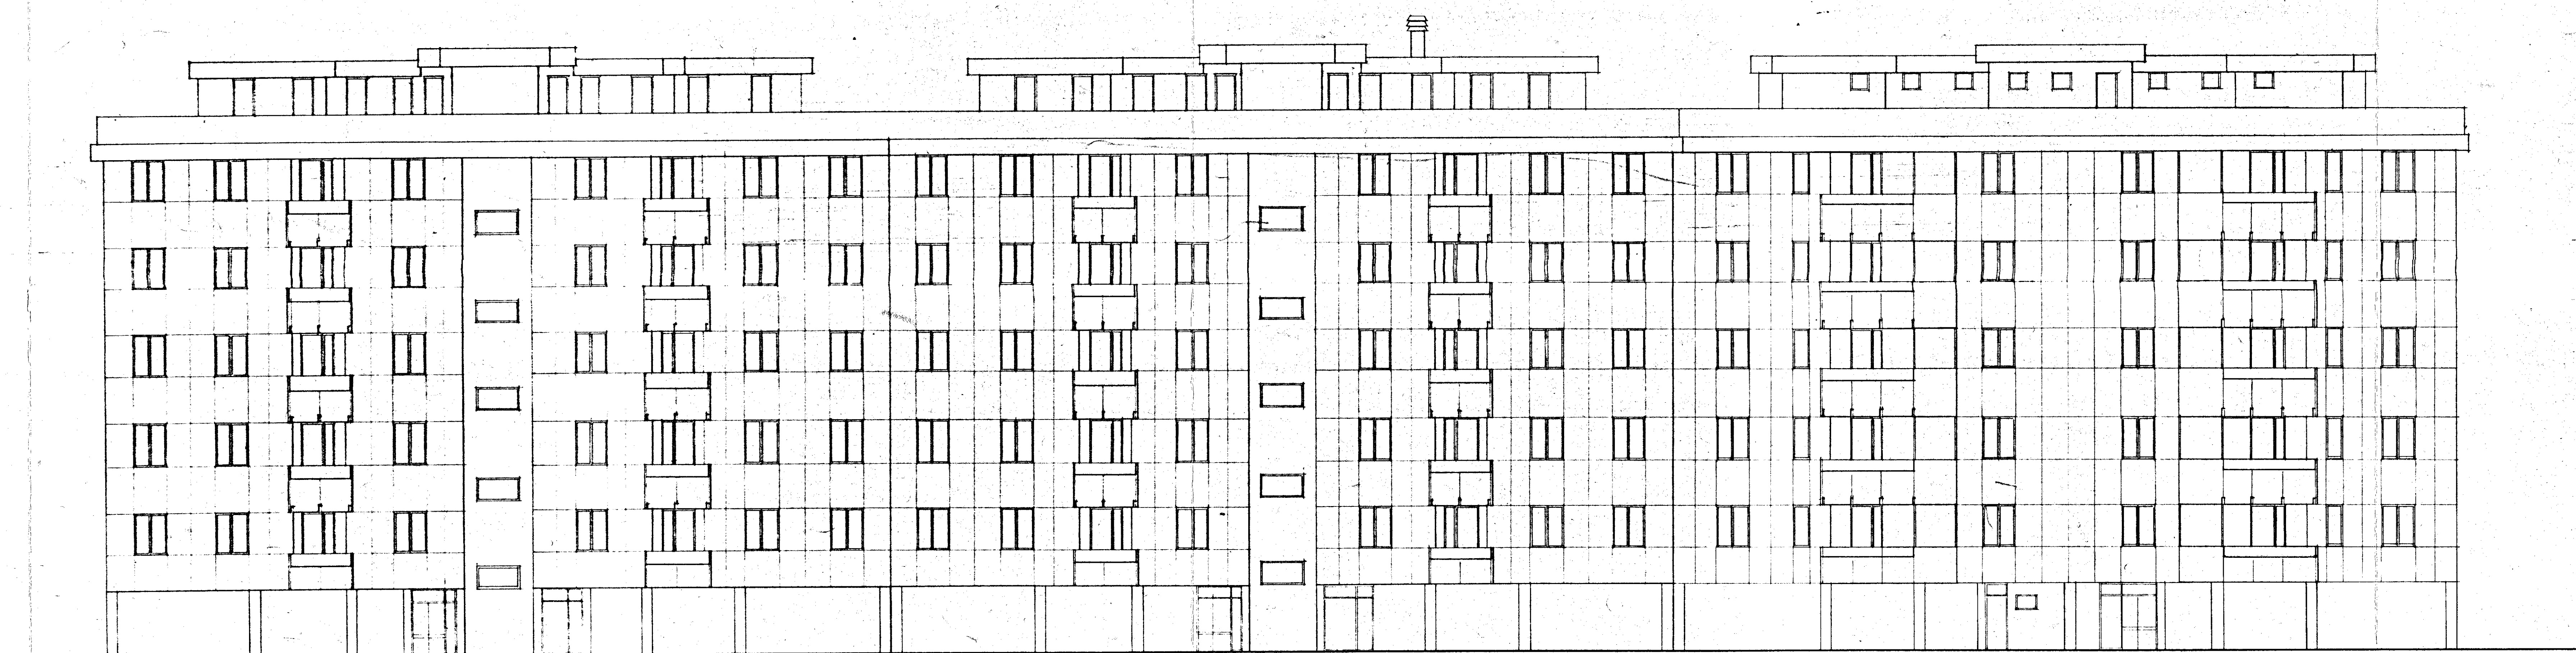

PROSPETTO b.

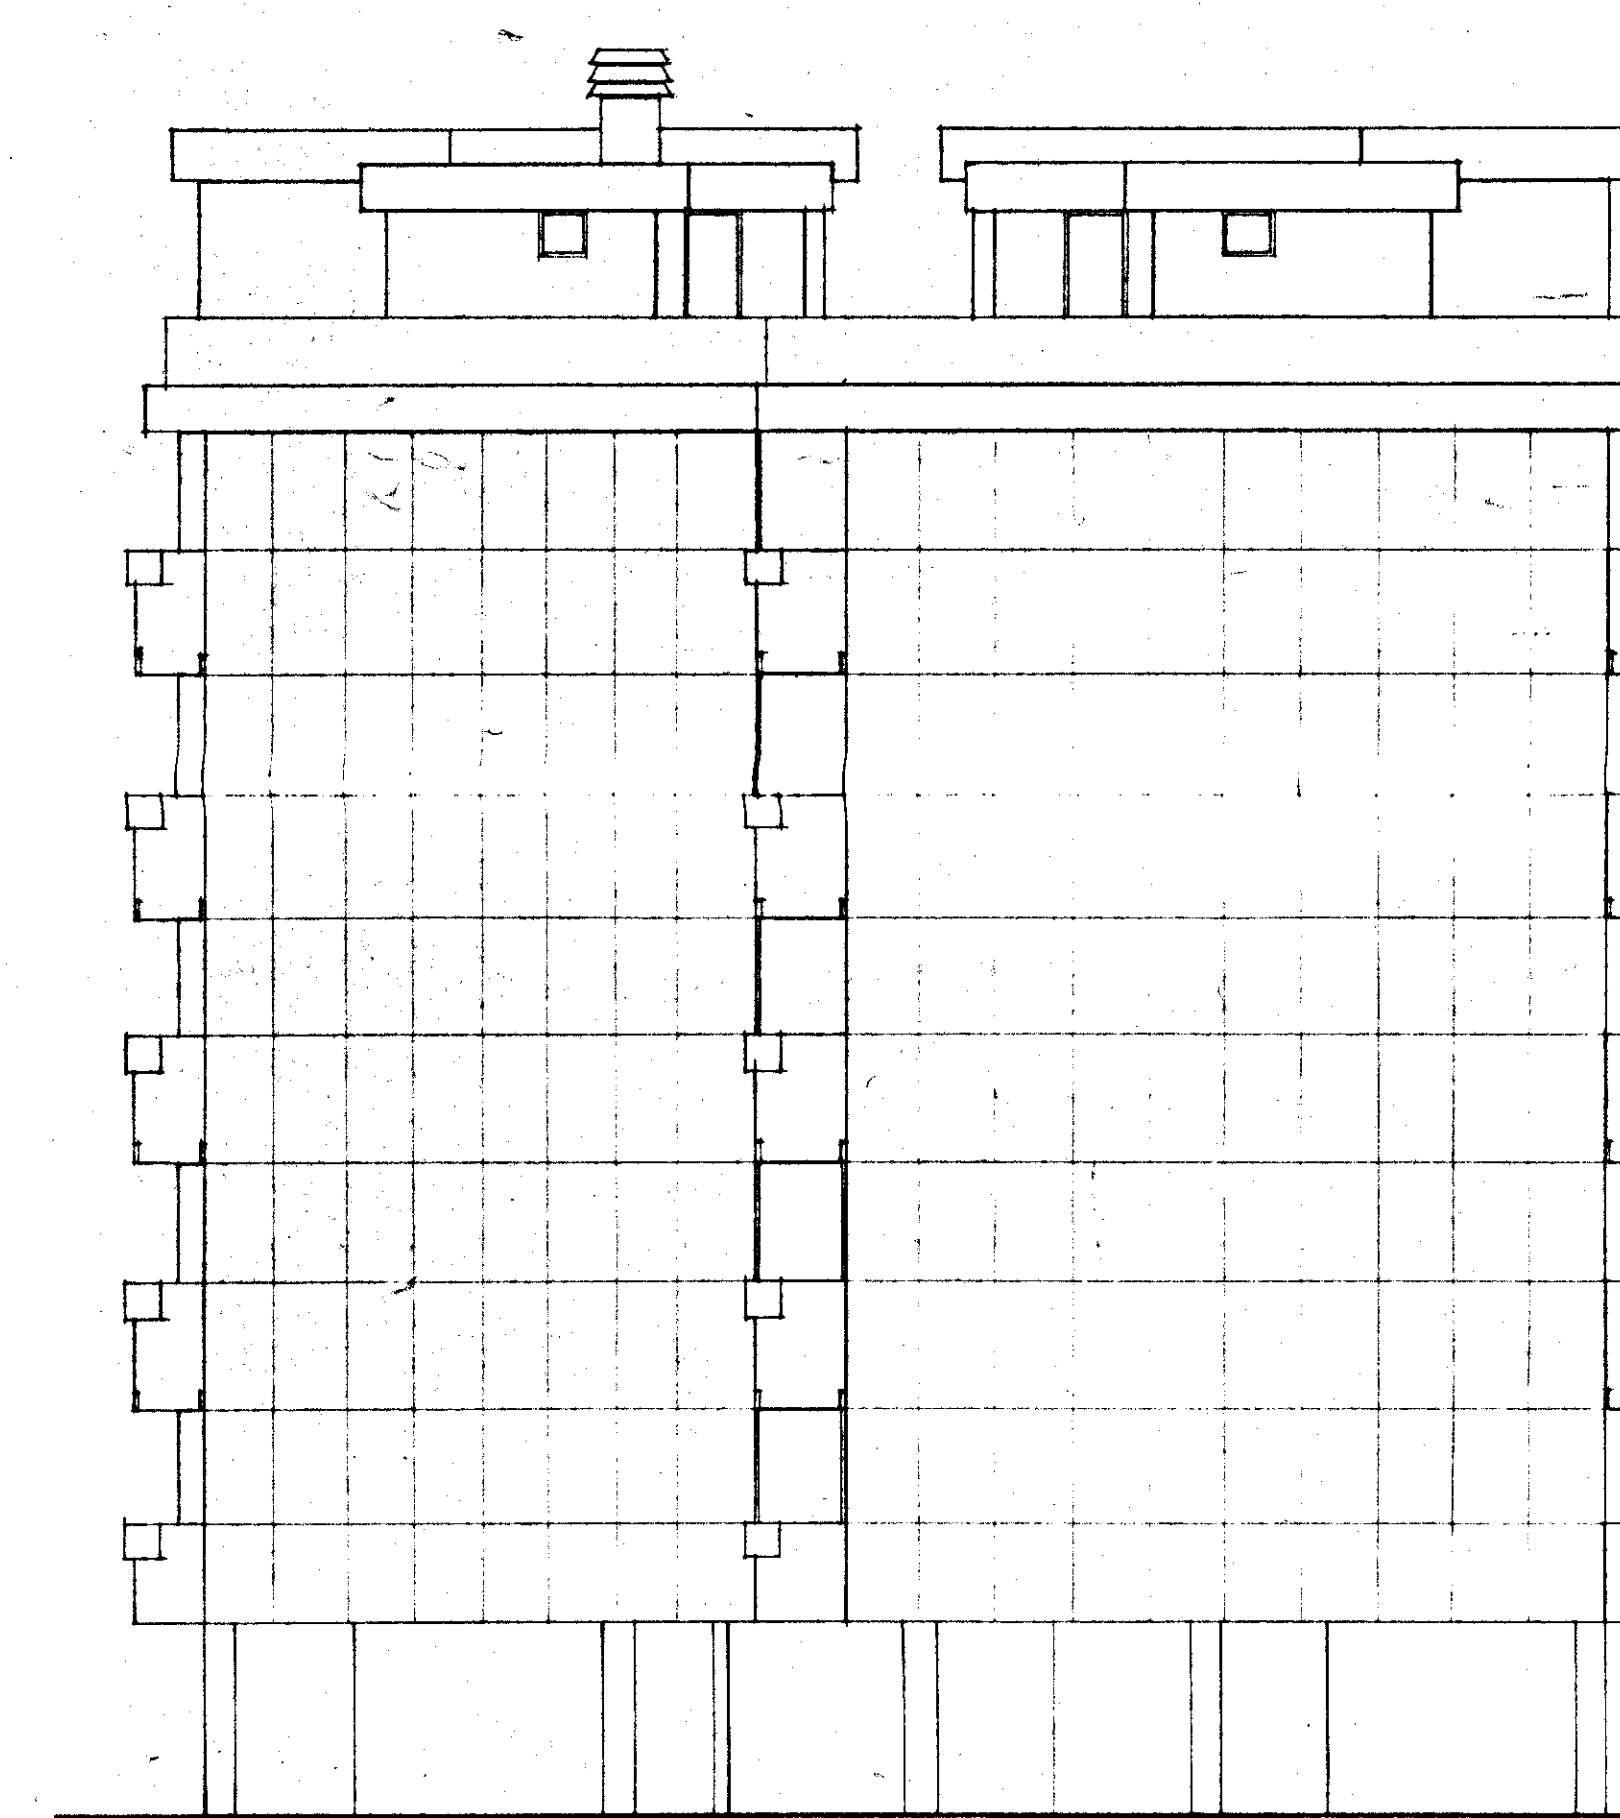

PROSPETTO d.

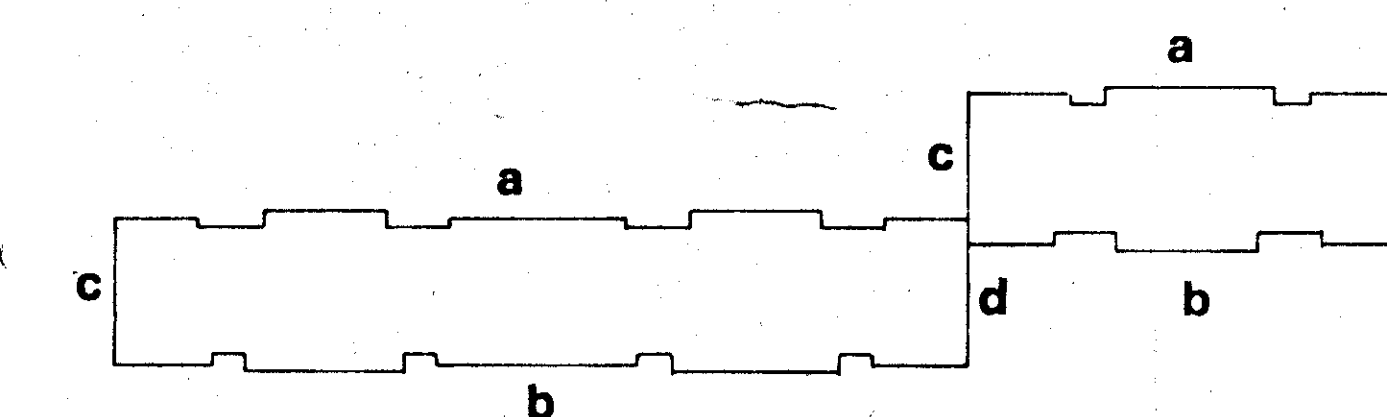

GESTIONE CASE LAVORATORI (legge 14-2-1963)		Intervento N° 1312	selezione appaltante I. A. C. P.	
QUARTIERE S.ELIA BRINDISI			lotto	5
lotto C			FABBRICATO IN LINEA	
PROSPETTI			1:100	
EDILIZIA	Ing. Angelini	STRUTTURE	Ing. F. Pirelli	BASE
EDILIZIA	Ing. Bolognese	IMPIANTI	Ing. P. Bazzani	
EDILIZIA	Ing. L. Geronzi	PROGRAMMAZIONE	Ing. A. Pirelli	
EDILIZIA	Ing. L. Pirelli	PROGRAMMAZIONE	Ing. L. Pirelli	
EDILIZIA	Ing. F. Pirelli	PROGRAMMAZIONE	Ing. C. Romanelli	
EDILIZIA	Ing. G. Pirelli	COORDINAMENTO	Ing. A. Pirelli	
EDILIZIA	Ing. P. Pirelli	DIREZIONE LL.	I. A. C. P.	
STRUTTURE	Ing. F. Pirelli			