
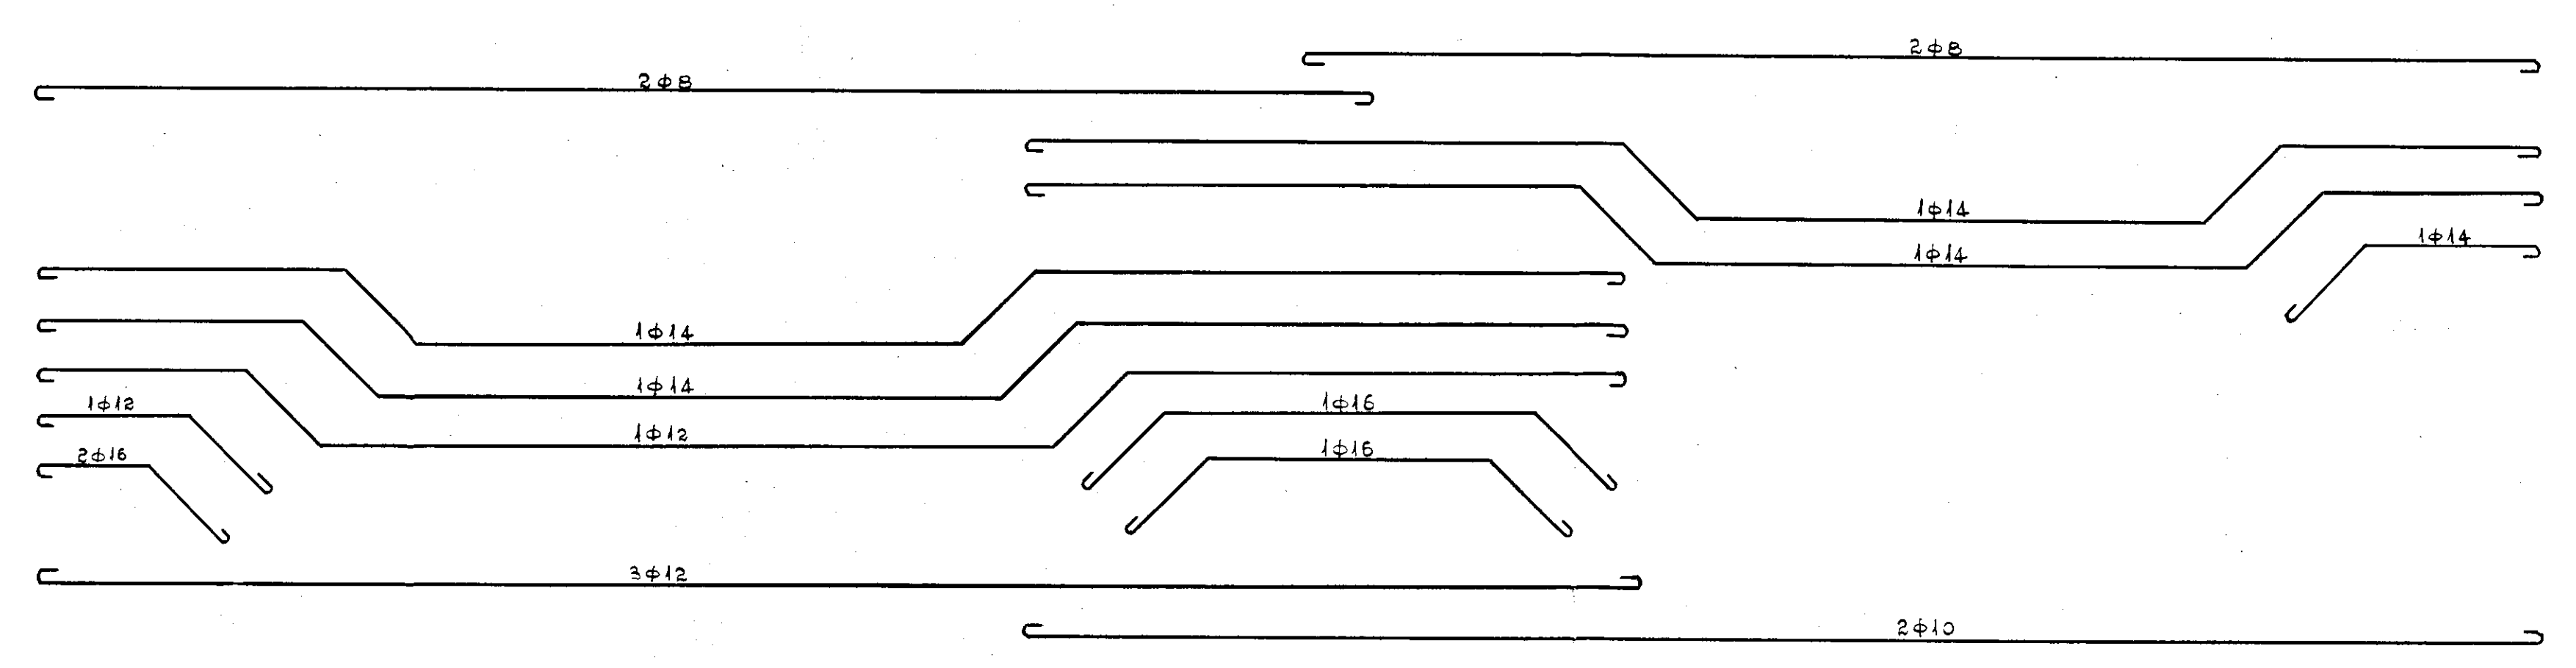
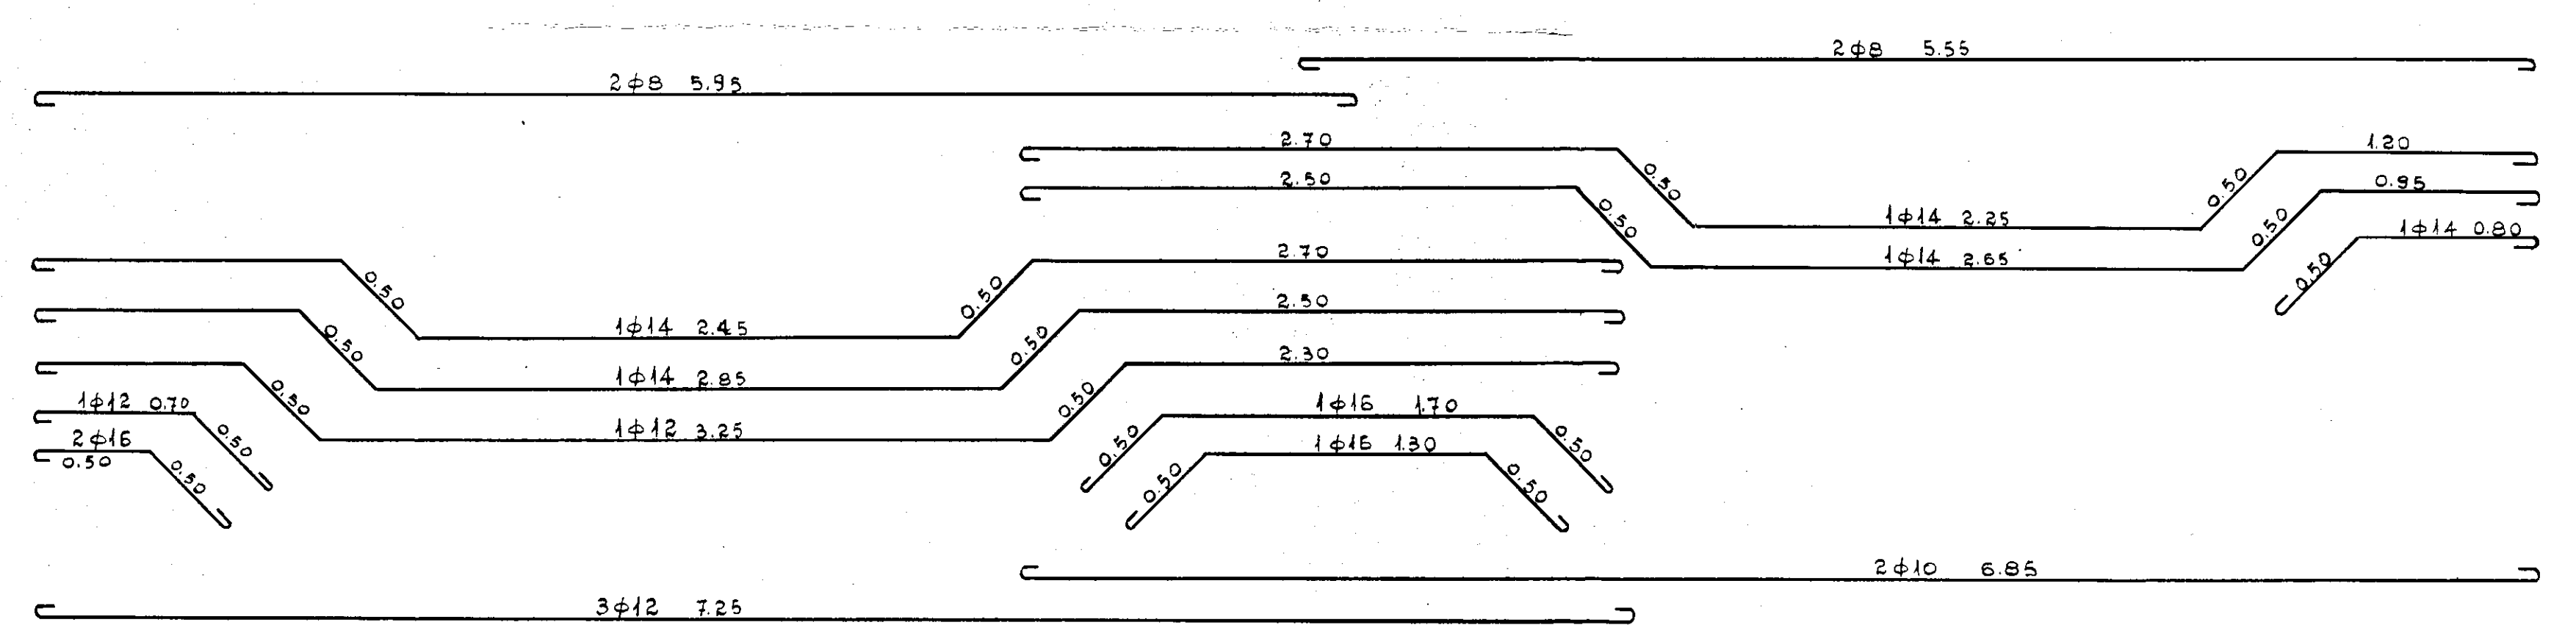
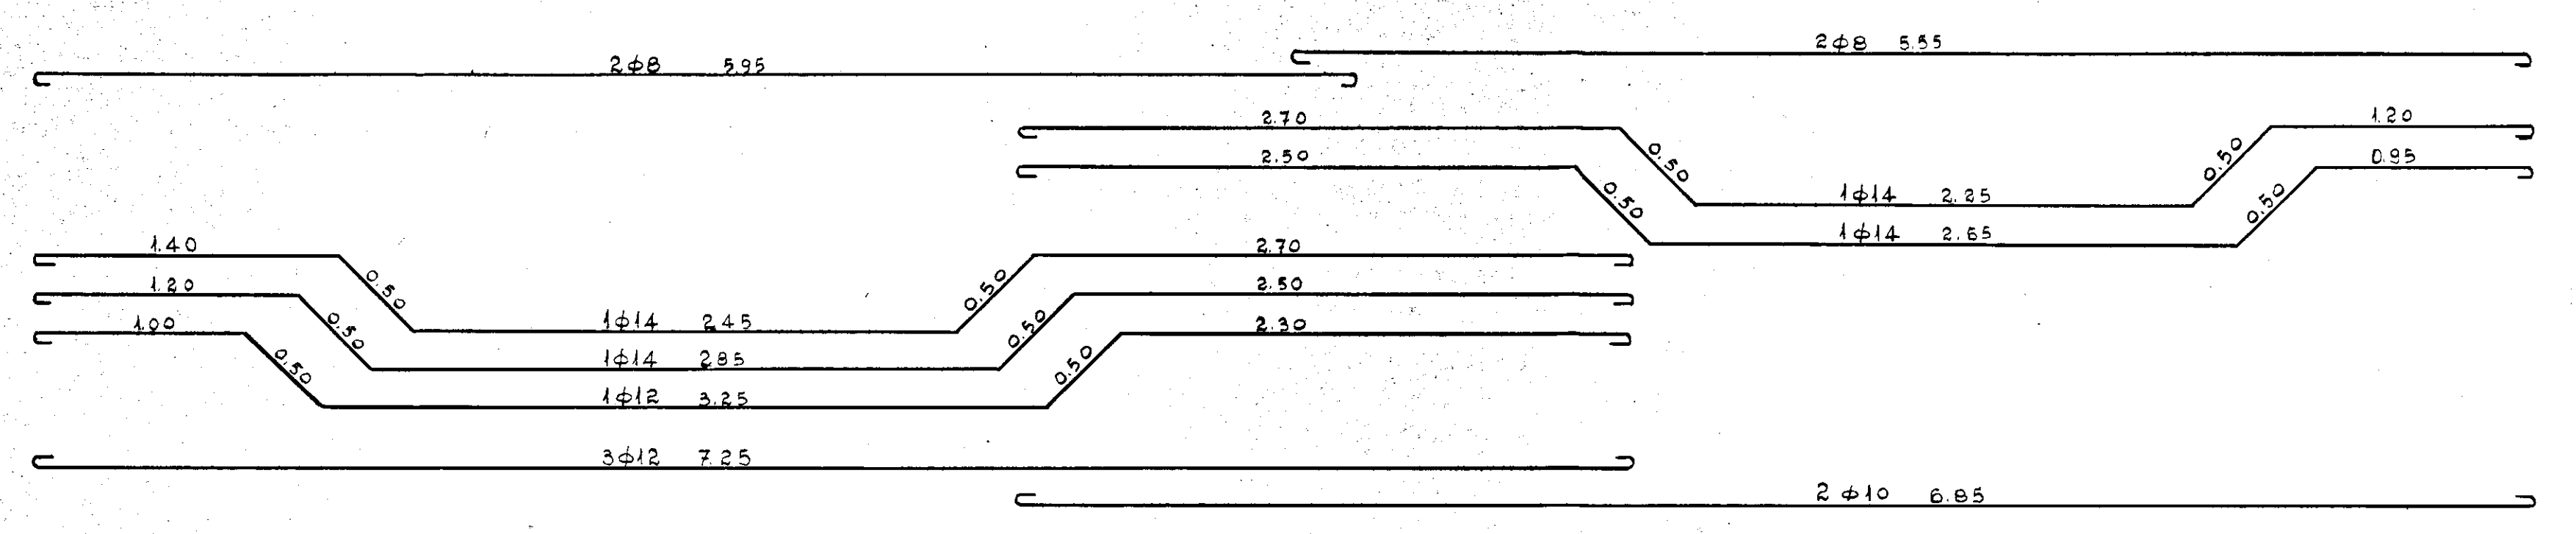
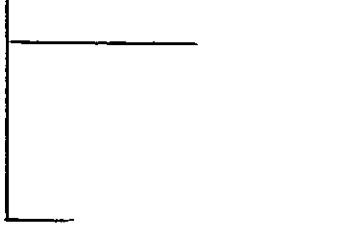
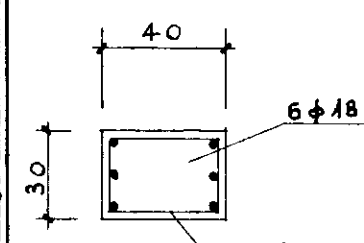
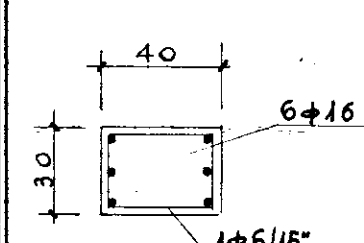
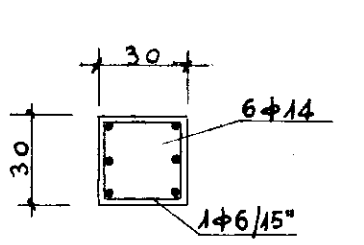
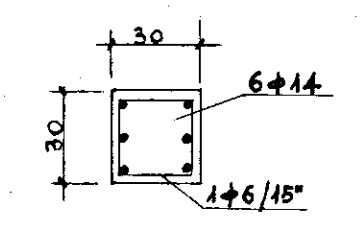
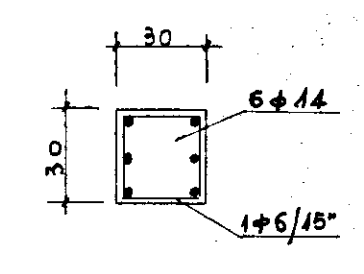


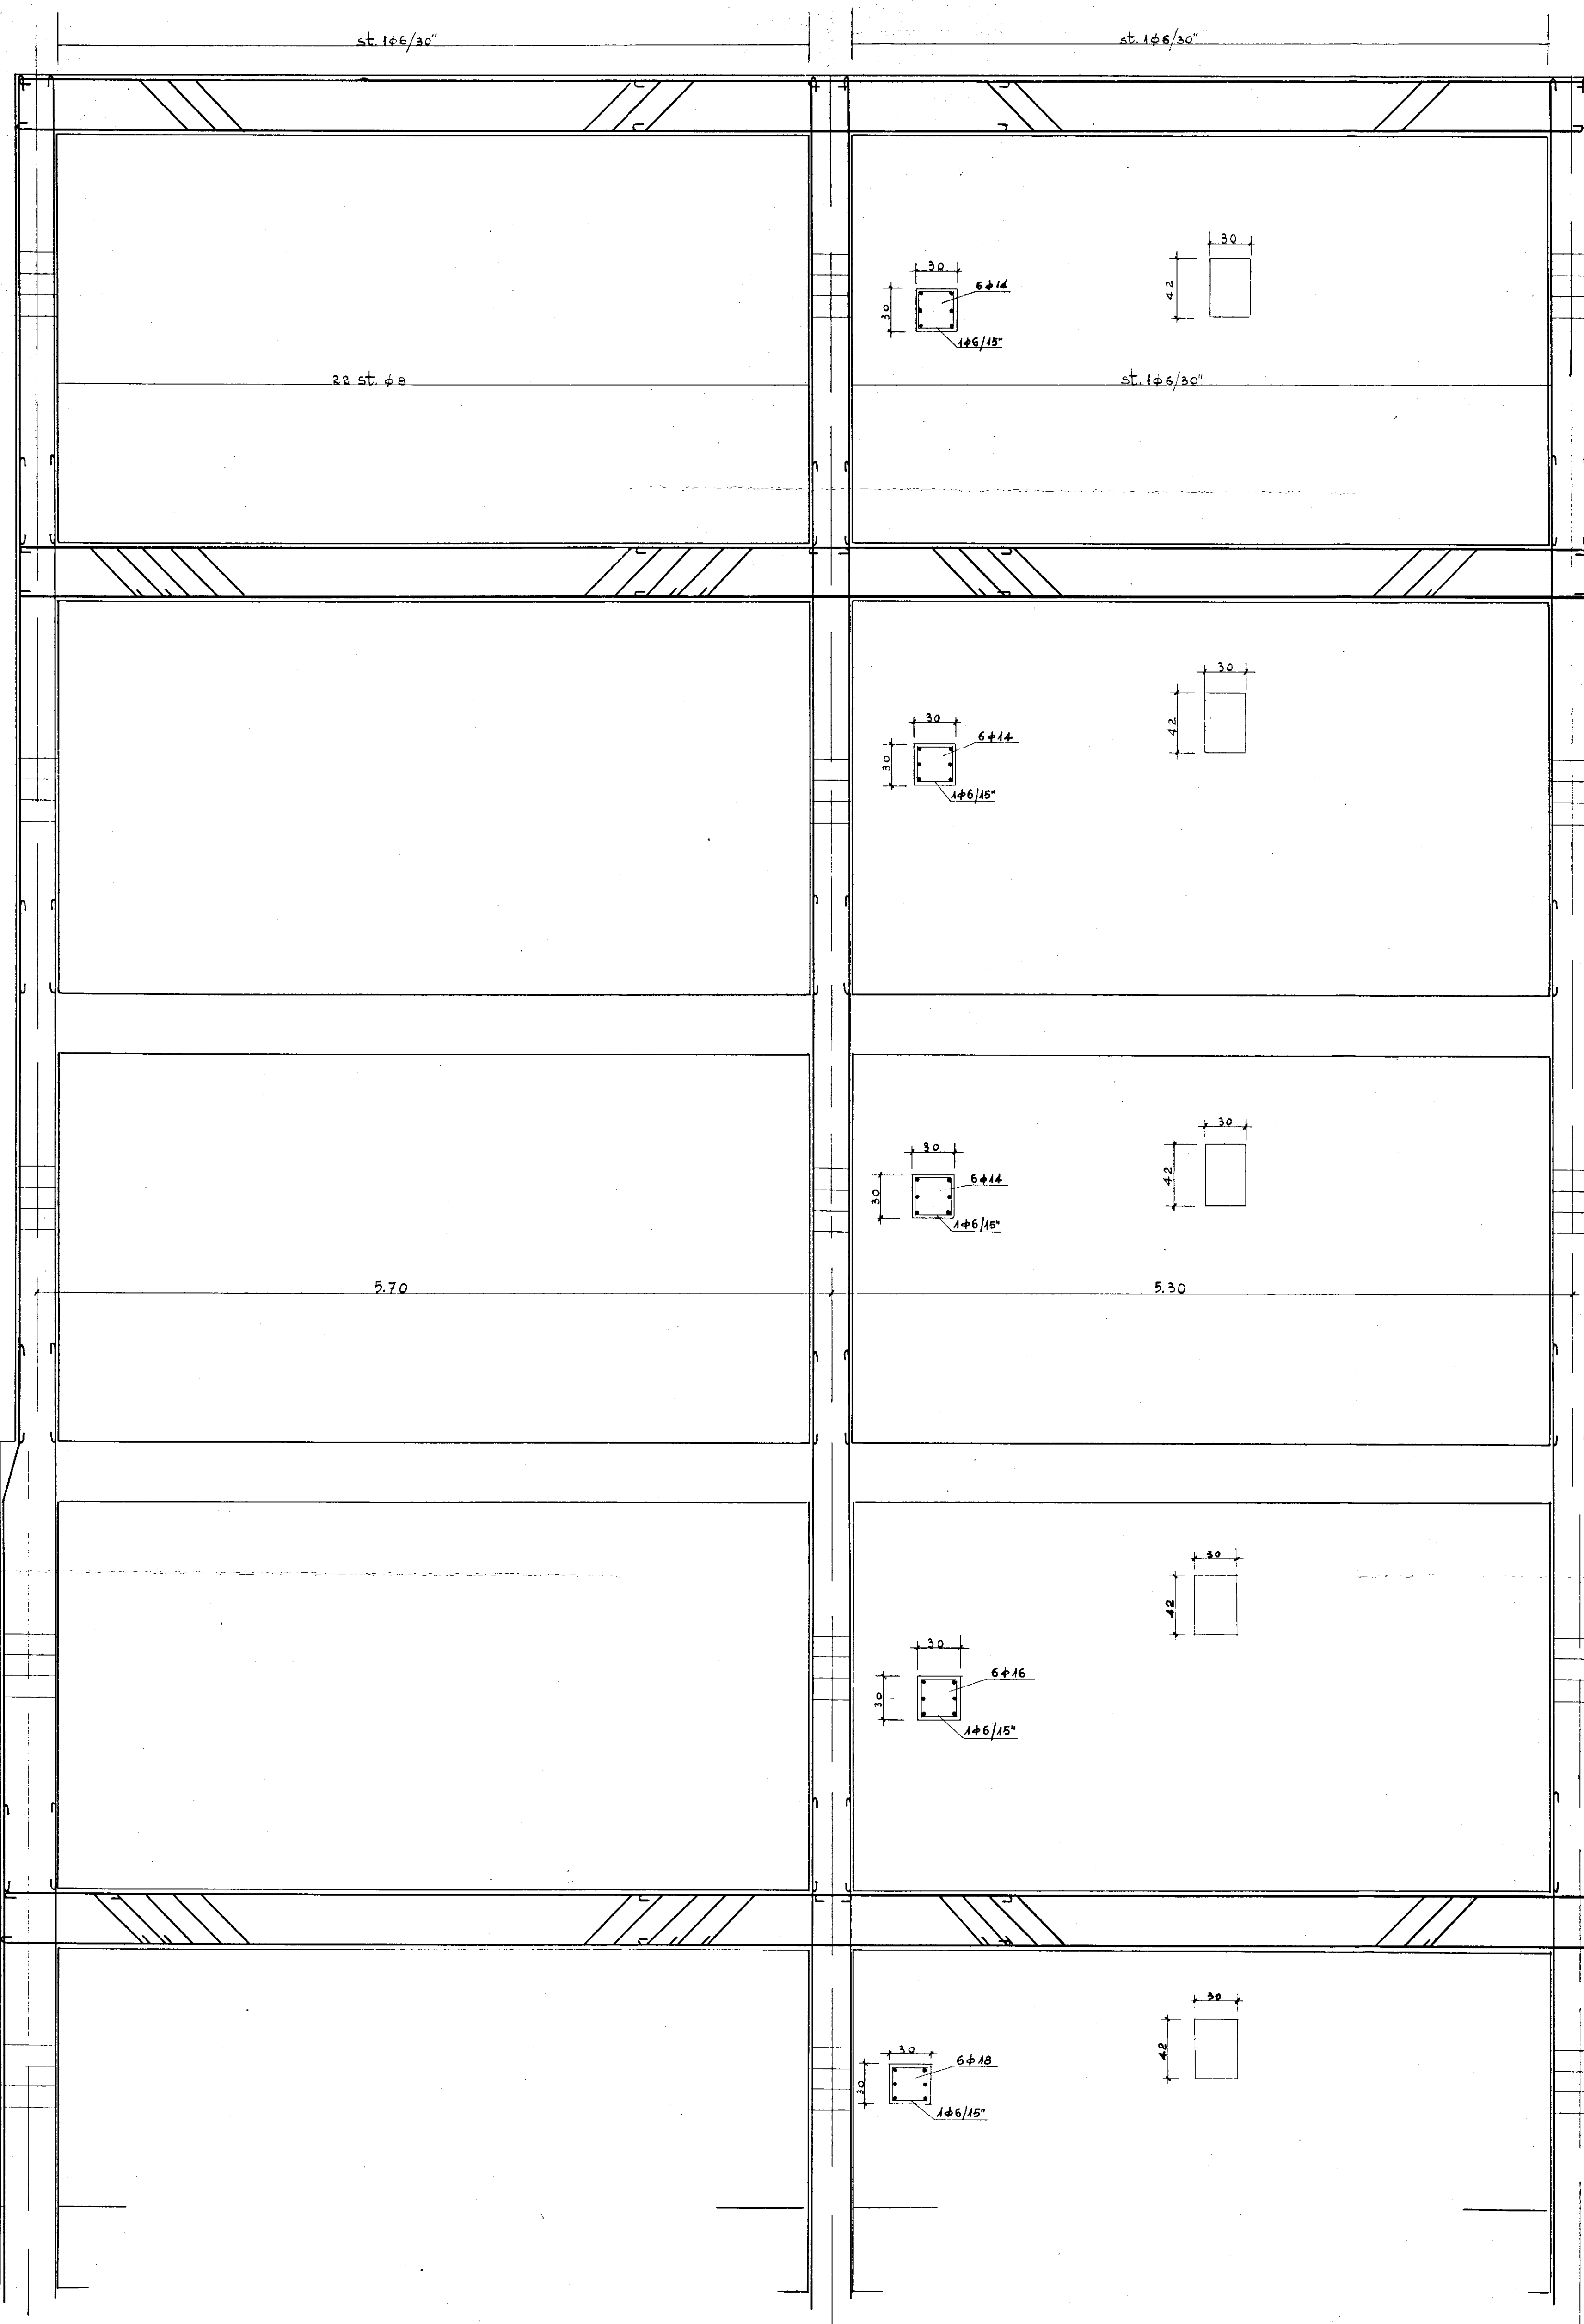

LA GENERALE COSTRUZIONI - BRINDISI		DISEGNATORE T. M. M.	
SALAZZINA TIPO 'A'		SCALA	TA. 1/
TELAIO DI TESTATA		1:25	
ST. TEC. ING. F. GILIBERTO - 6 M. L. A. 100 - 10000			

Guinebelloni