
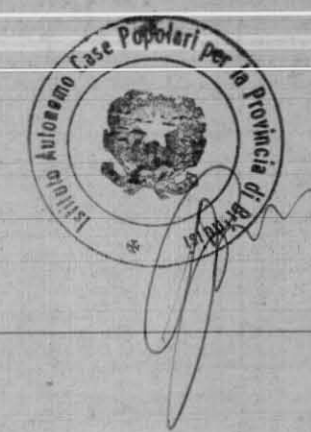


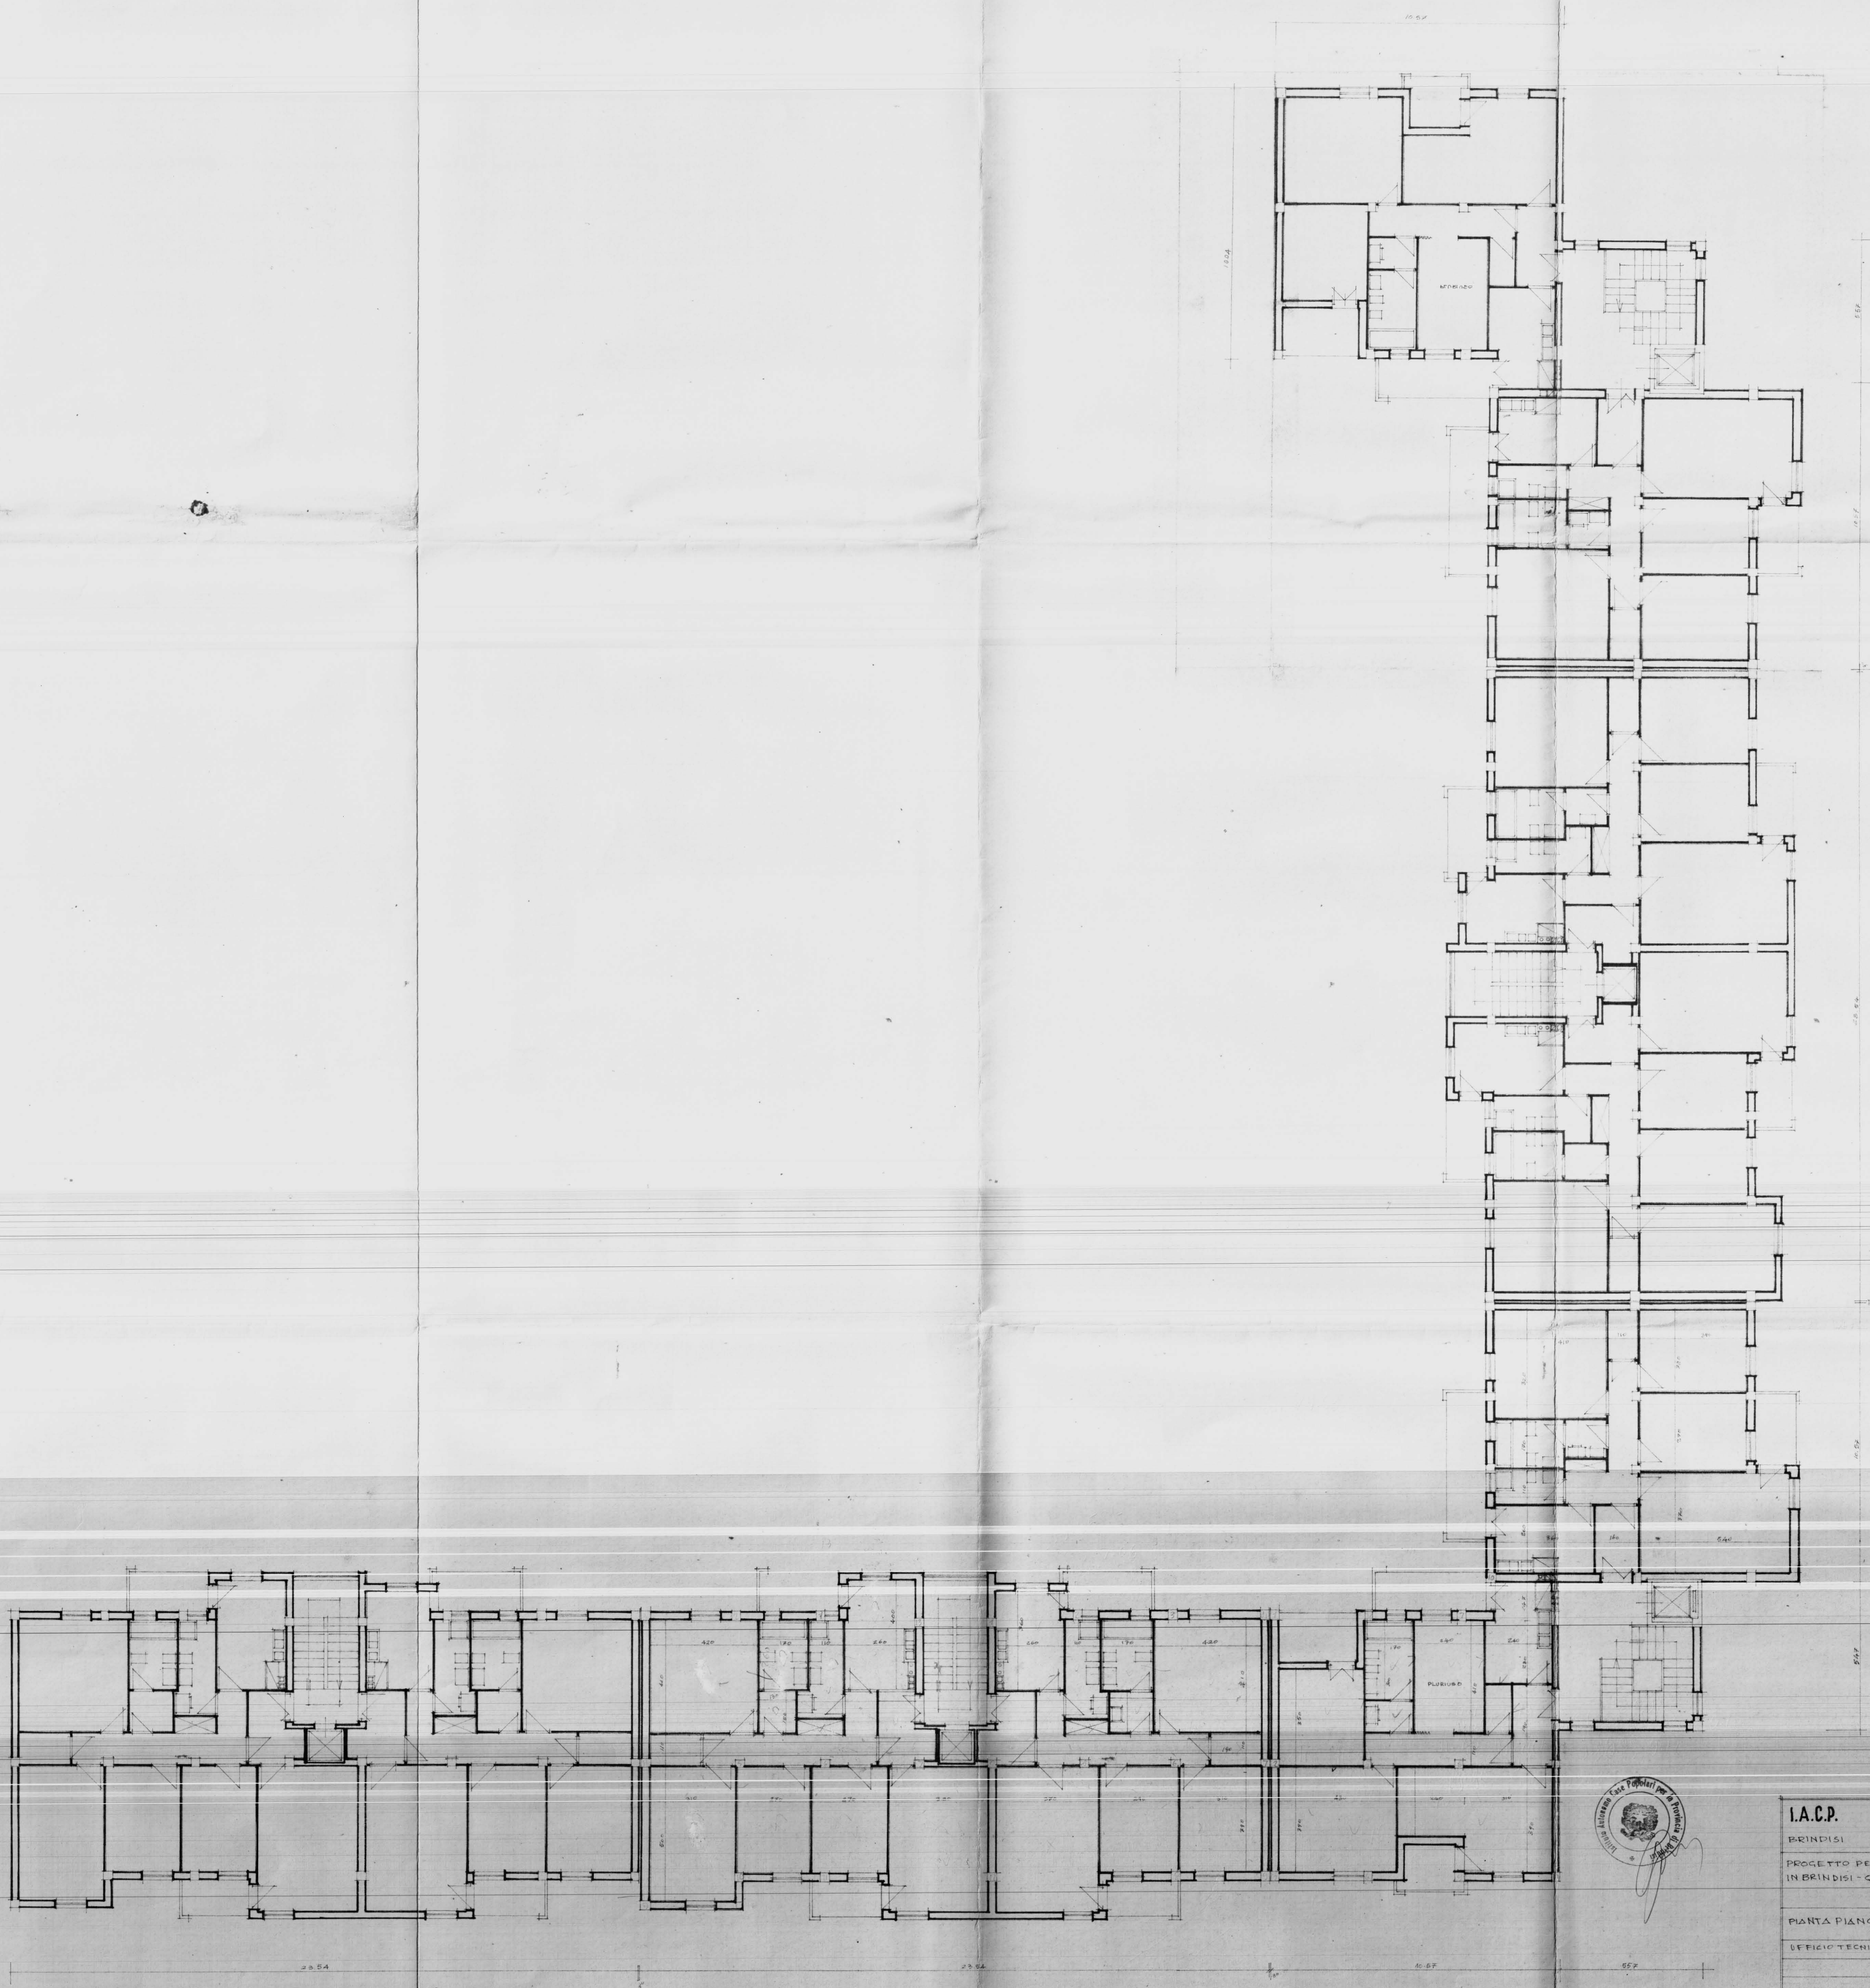

I.A.C.P.	
BRINDISI	
PROGETTO PER LA COSTRUZIONE DI CASE POPOLARI IN BRINDISI - QUARTIERE "S. ELIZABETH" - LEGGE 28-3-1968-N°422	
PIANTA PIANO TIPO (PAL. A DOPPIO L.)	RAPP. 1:1000
UFFICIO TECNICO I.A.C.P.	