D 1	C.E.P. BRINDISI
	QUARTIERE COORDINATO RIONE "PARADISO"
RAPP. 1:500	PLANIMETRIA DELLA PIAZZA
9-10-1957	PROGETTISTA E COORDINATORE: PROF. ARCH. MARIO DE RENZI

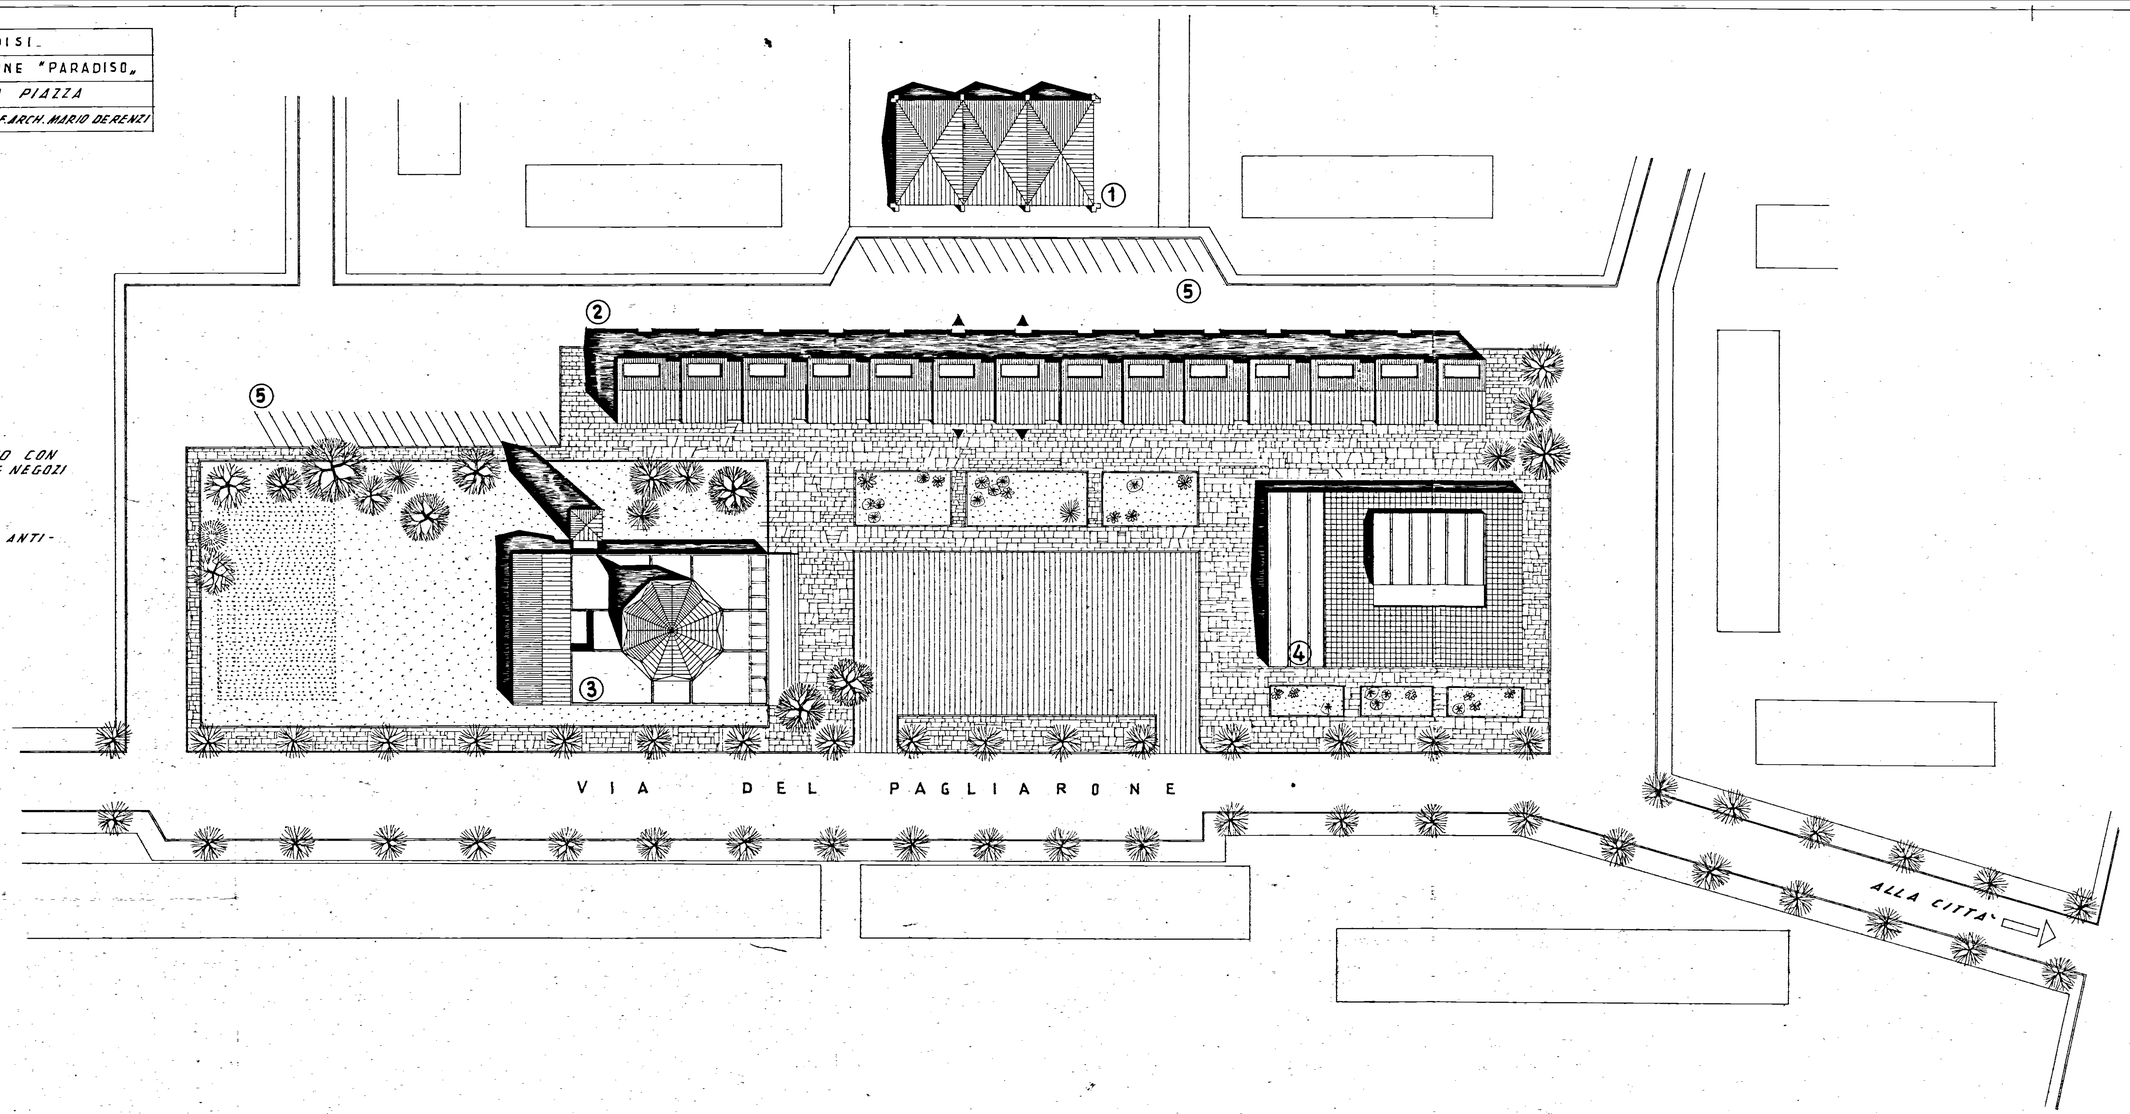

1. MERCATO COPERTO
2. FABBRICATO 1 DEL LOTTO 10 CON SOTTOPASSAGGIO PEDONALE E NEGOZI
3. CHIESA CON CANONICA
4. CENTRO SOCIALE CON PORTICO ANTISTANTE LA PIAZZA
5. PARCHEGGIO AUTOVETTURE