


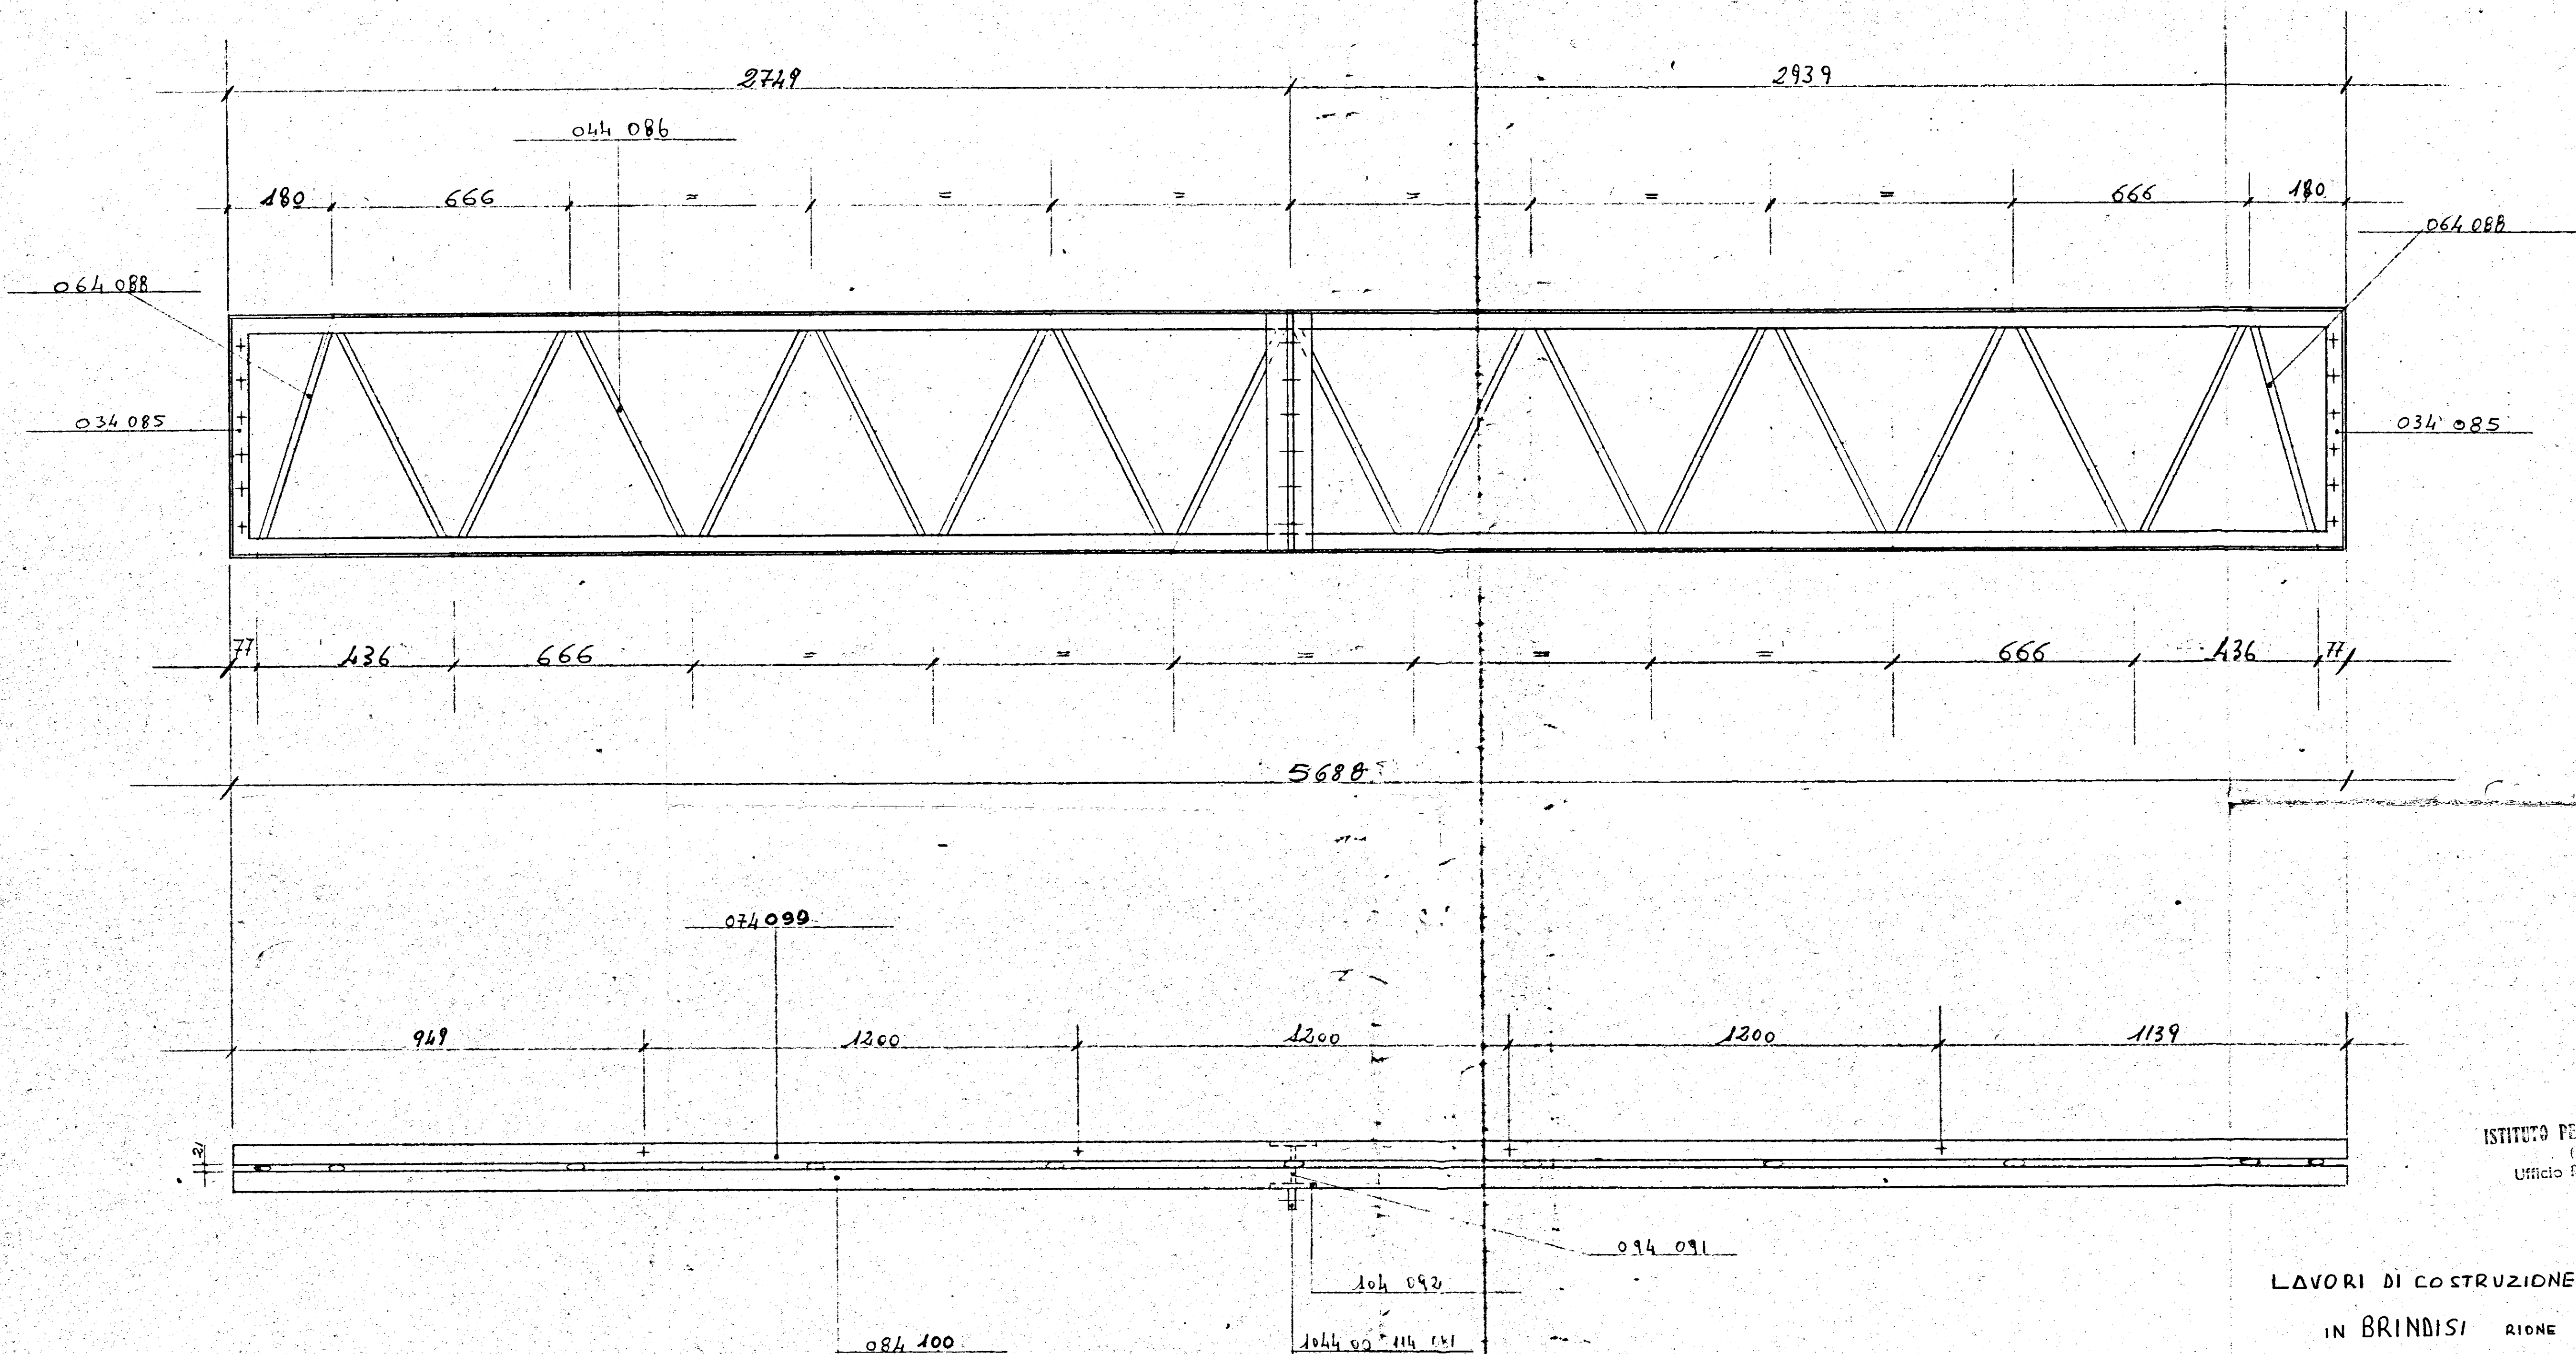

I. S. E. S.
ISTITUTO PER LO SVILUPPO ECONOMICO SOCIALE
(Certific. Imp. 104-1074, n. 9)
Ufficio Regionale di Bari e Basilicata

LAVORI DI COSTRUZIONE DI UN CENTRO SOCIALE
IN BRINDISI RIONE PARADISO
IMPR. IVAP. SPA BARI

I.V.A.P. S.p.A.
BARI - Via Modugno Km. 4+200
Franco Martelli

DIRETTORE DEI LAVORI
Rosa Maria

TAV.12
ALLEG. ALLA CONTABIL.

IVAP S.p.A. - Bari				GRUPPO	
scale	disegnatore	controllo	data	Cod.	Descrizione
1:10	P.			1104	TRAVE TRALICCIO TT (S)
Disegno N.	Denominazione	Materiale		Cod.	SOTTOGRUPPO
				00	
				000	PARTICOLARE
				118	Descrizione