




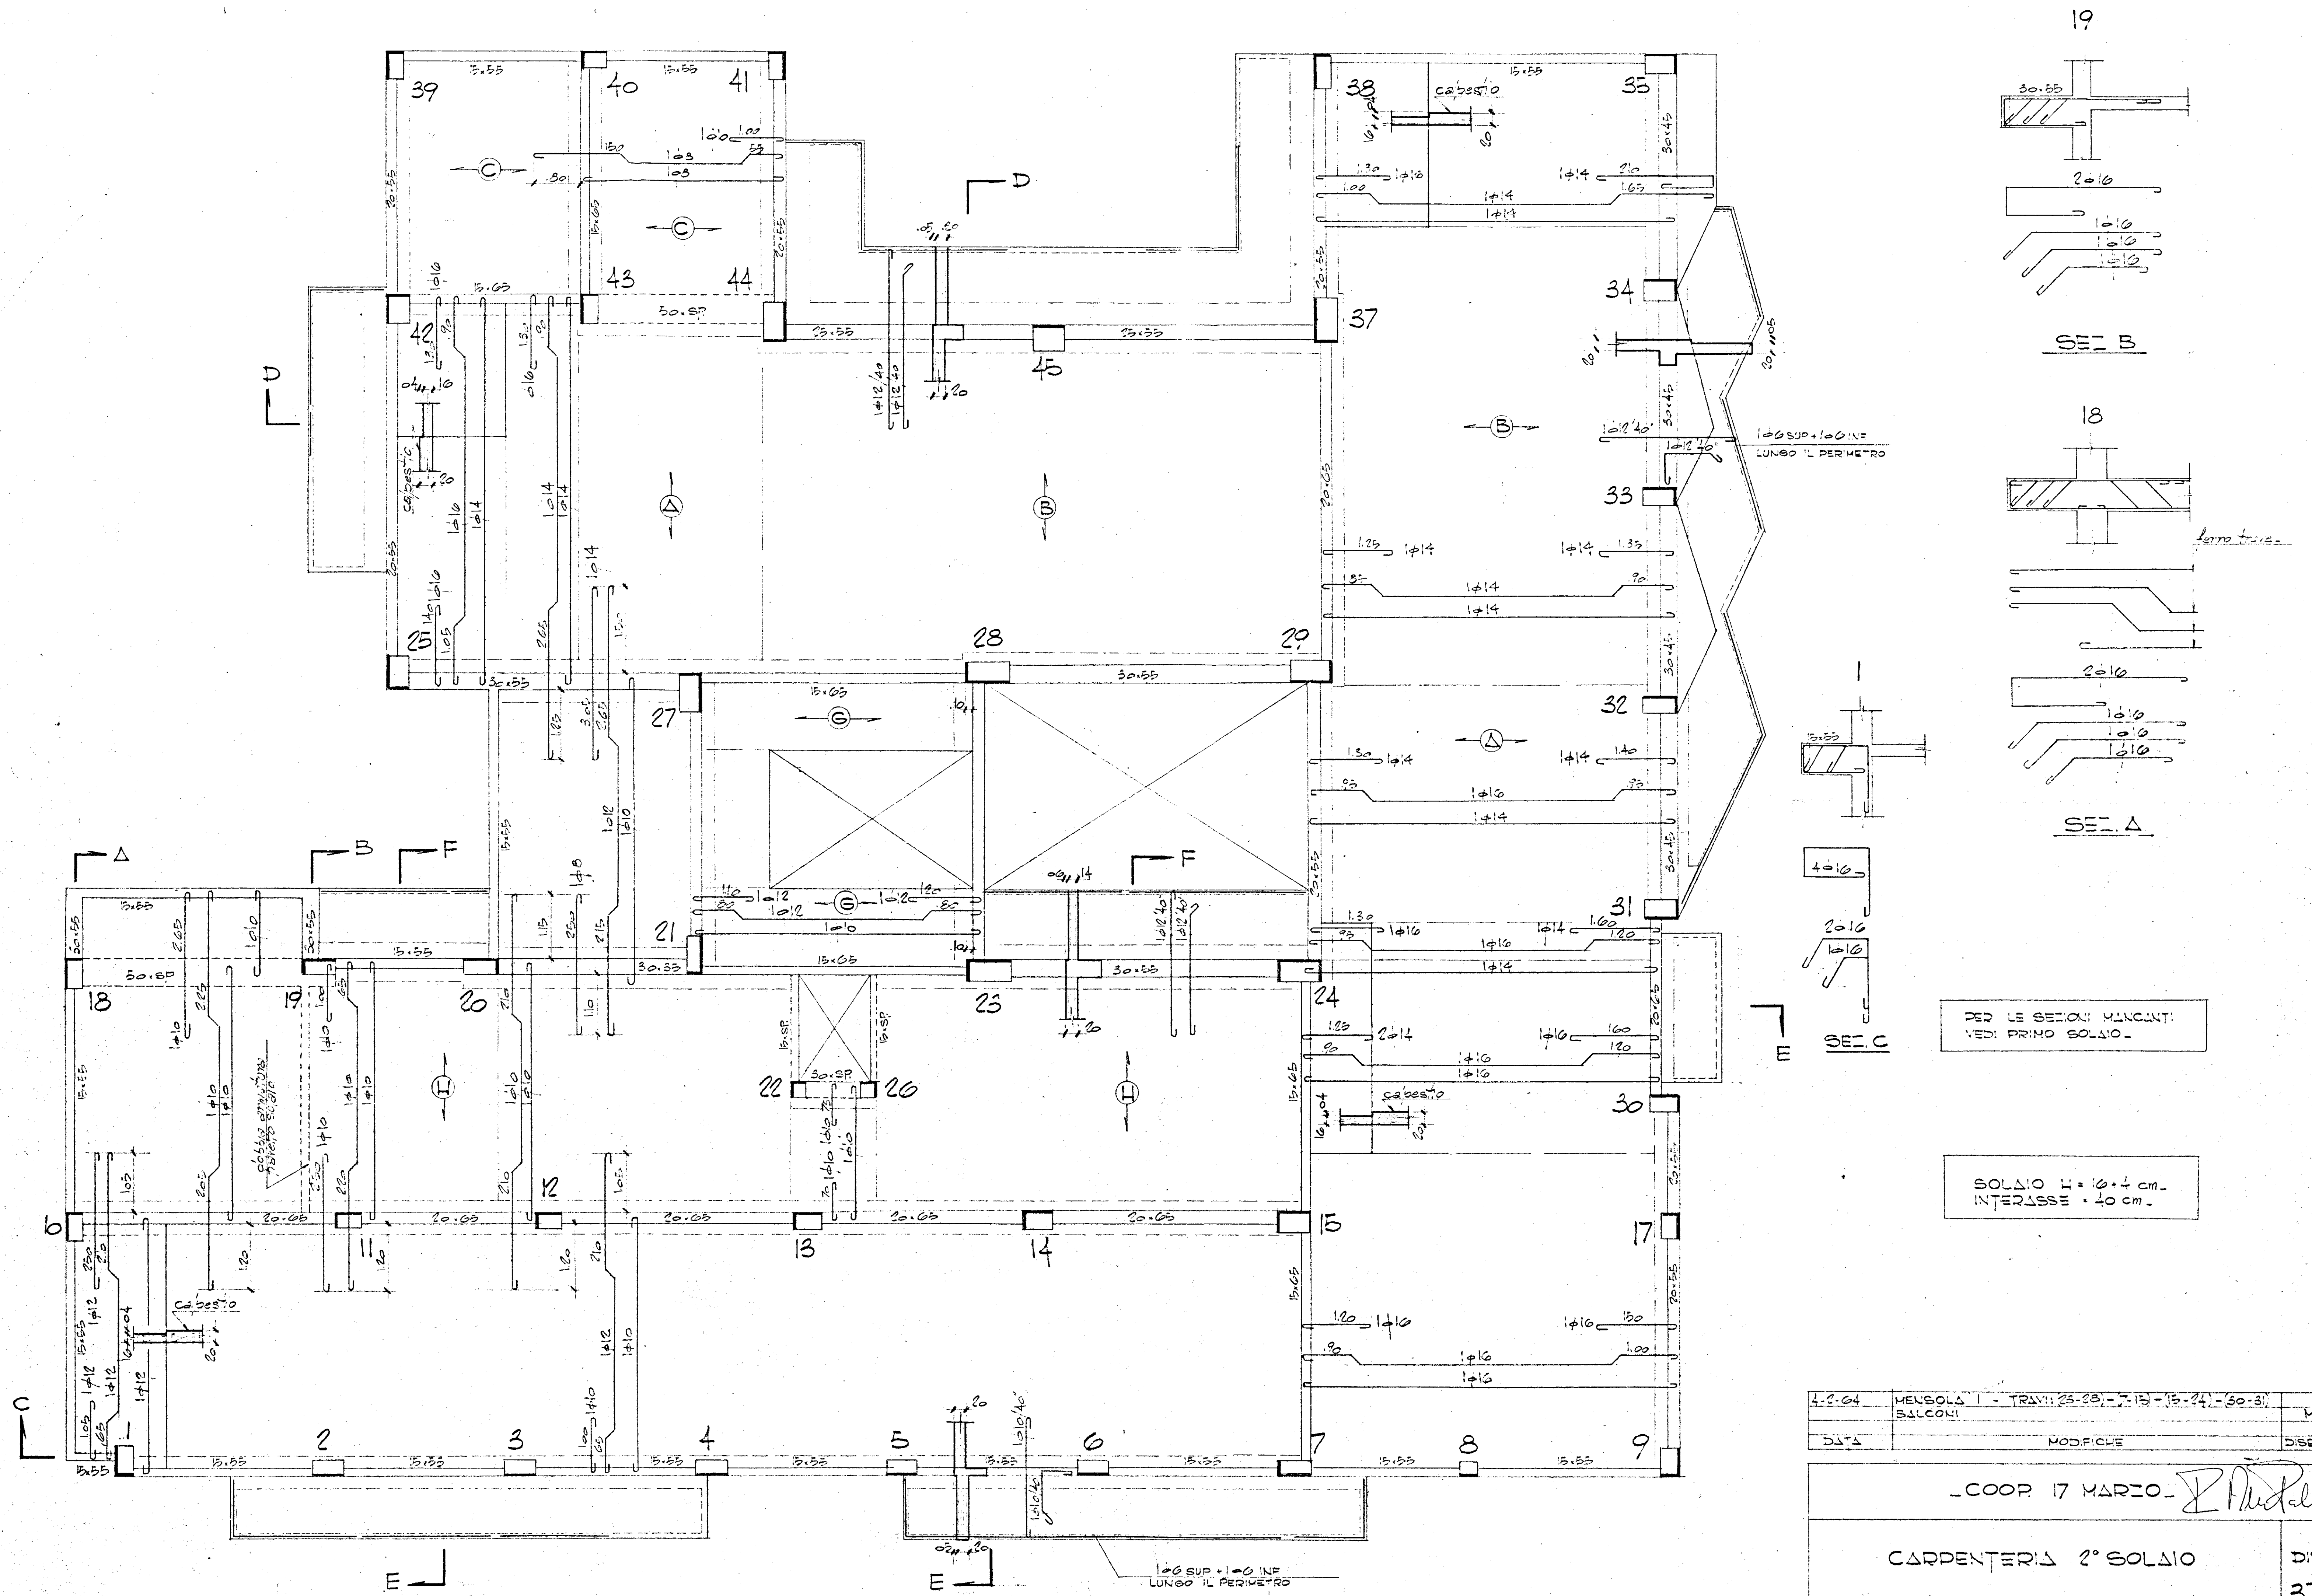


19

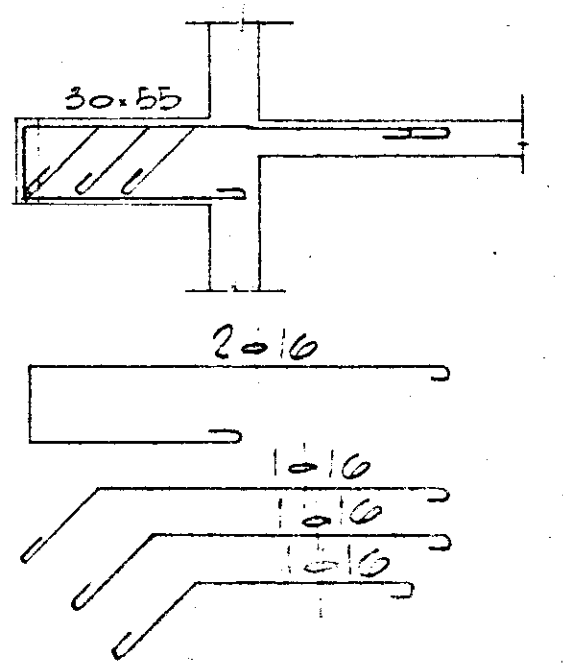

SEI B

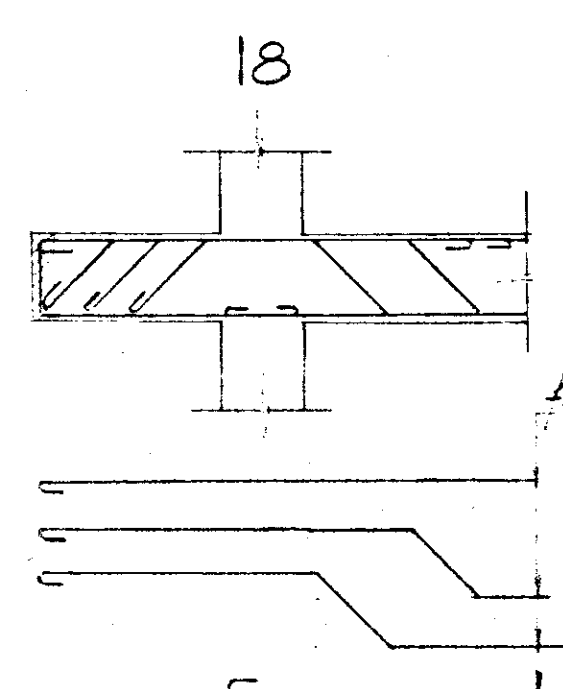

SEI A

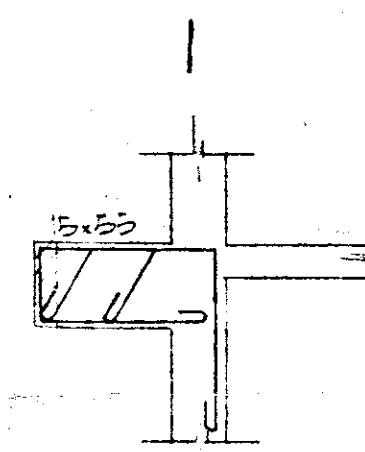

SEI C

PER LE SEZIONI VINCENTI:
VEDI PRIMO SOLAIO.

SOLAIO L = 10 + 1 cm.
INTERASSE = 40 cm.

4-0-04	MENSOLA 1 - TRAVI (23-28) - (3-13) - (3-24) - (3-3)	VF
DATA	MODIFICHE	DISEGNATO

COOP 17 MARIO		
CARPENTERIA 2° SOLAIO		
CALCESTRUZZO 2500 kg/cm²	SCALA 1/50	DISEGNATO
CEMENTO 300 kg/m³	DATA 2-1-01	VF
FERRO SEMIDURO ΔQ 50-00		

DISN°
37/08