


PIANTA TERRAZZA

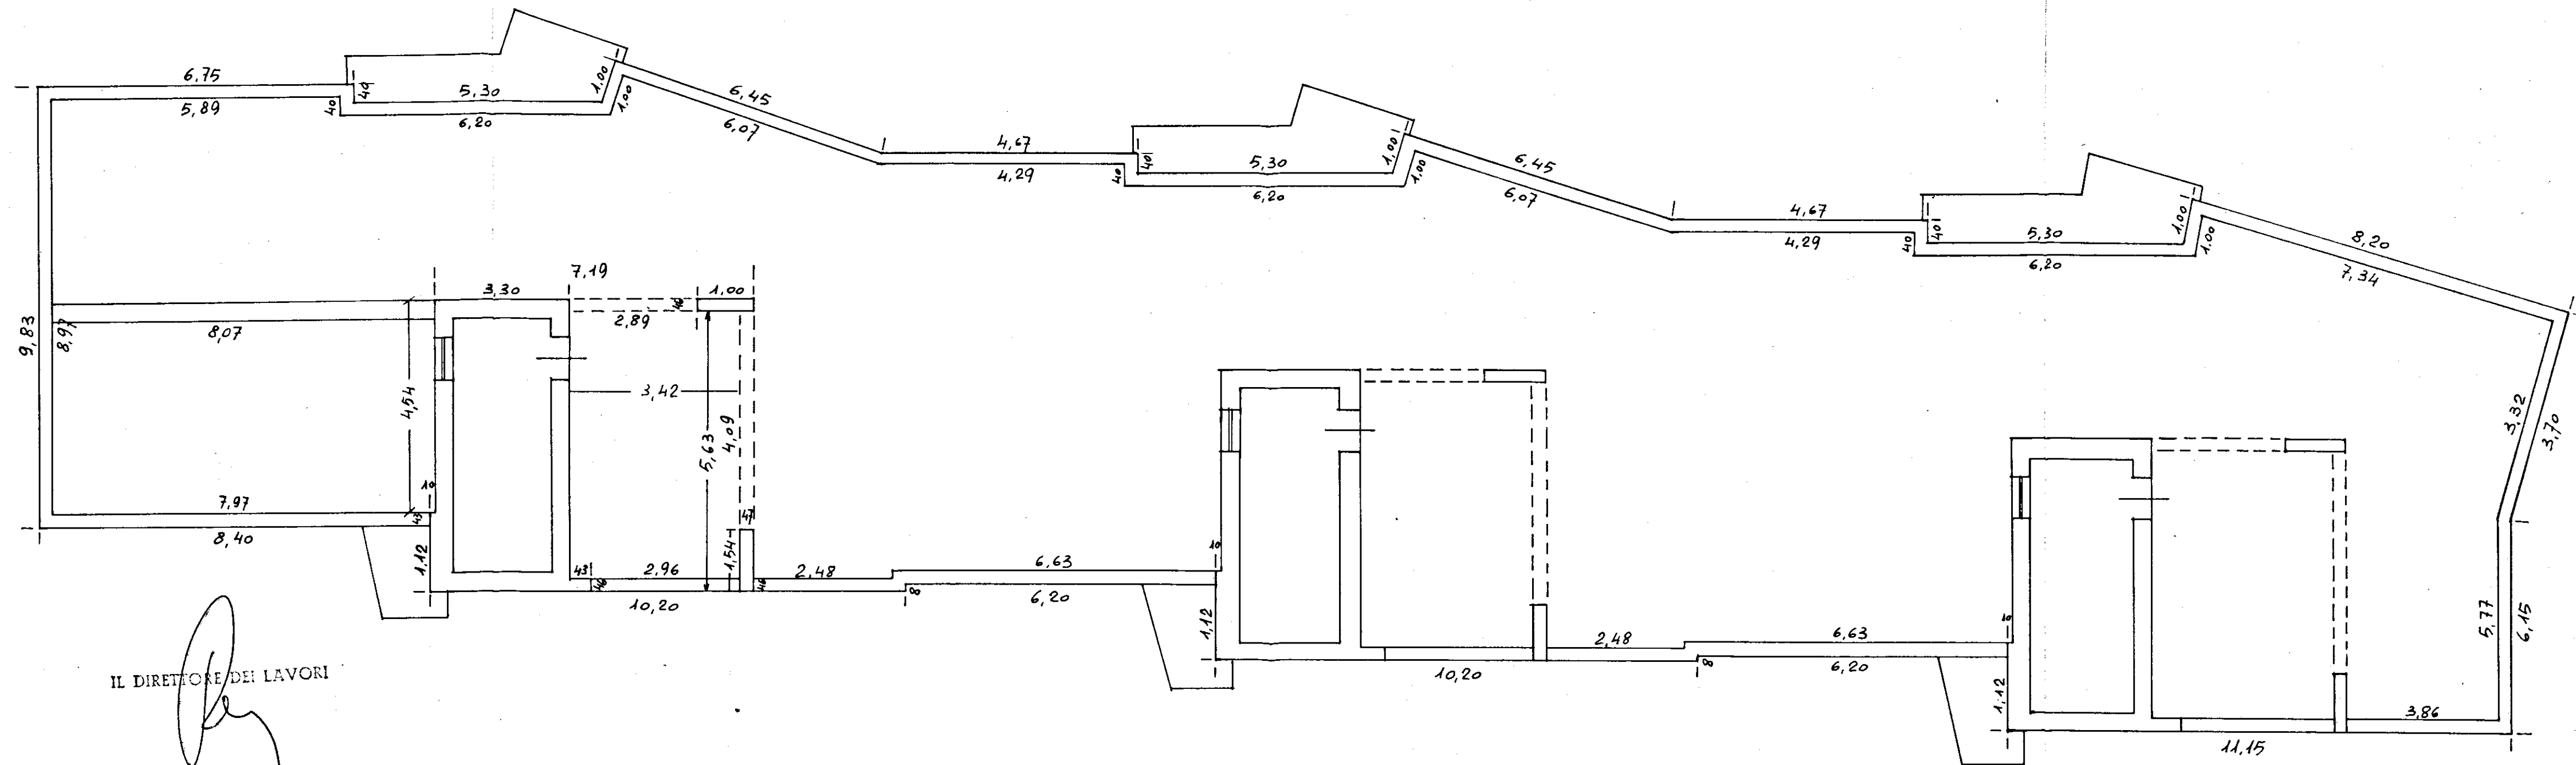

IMPRESA
Sociedad Anónima

IL DIRETTORE DEI LAVORI

Scala 1:100