


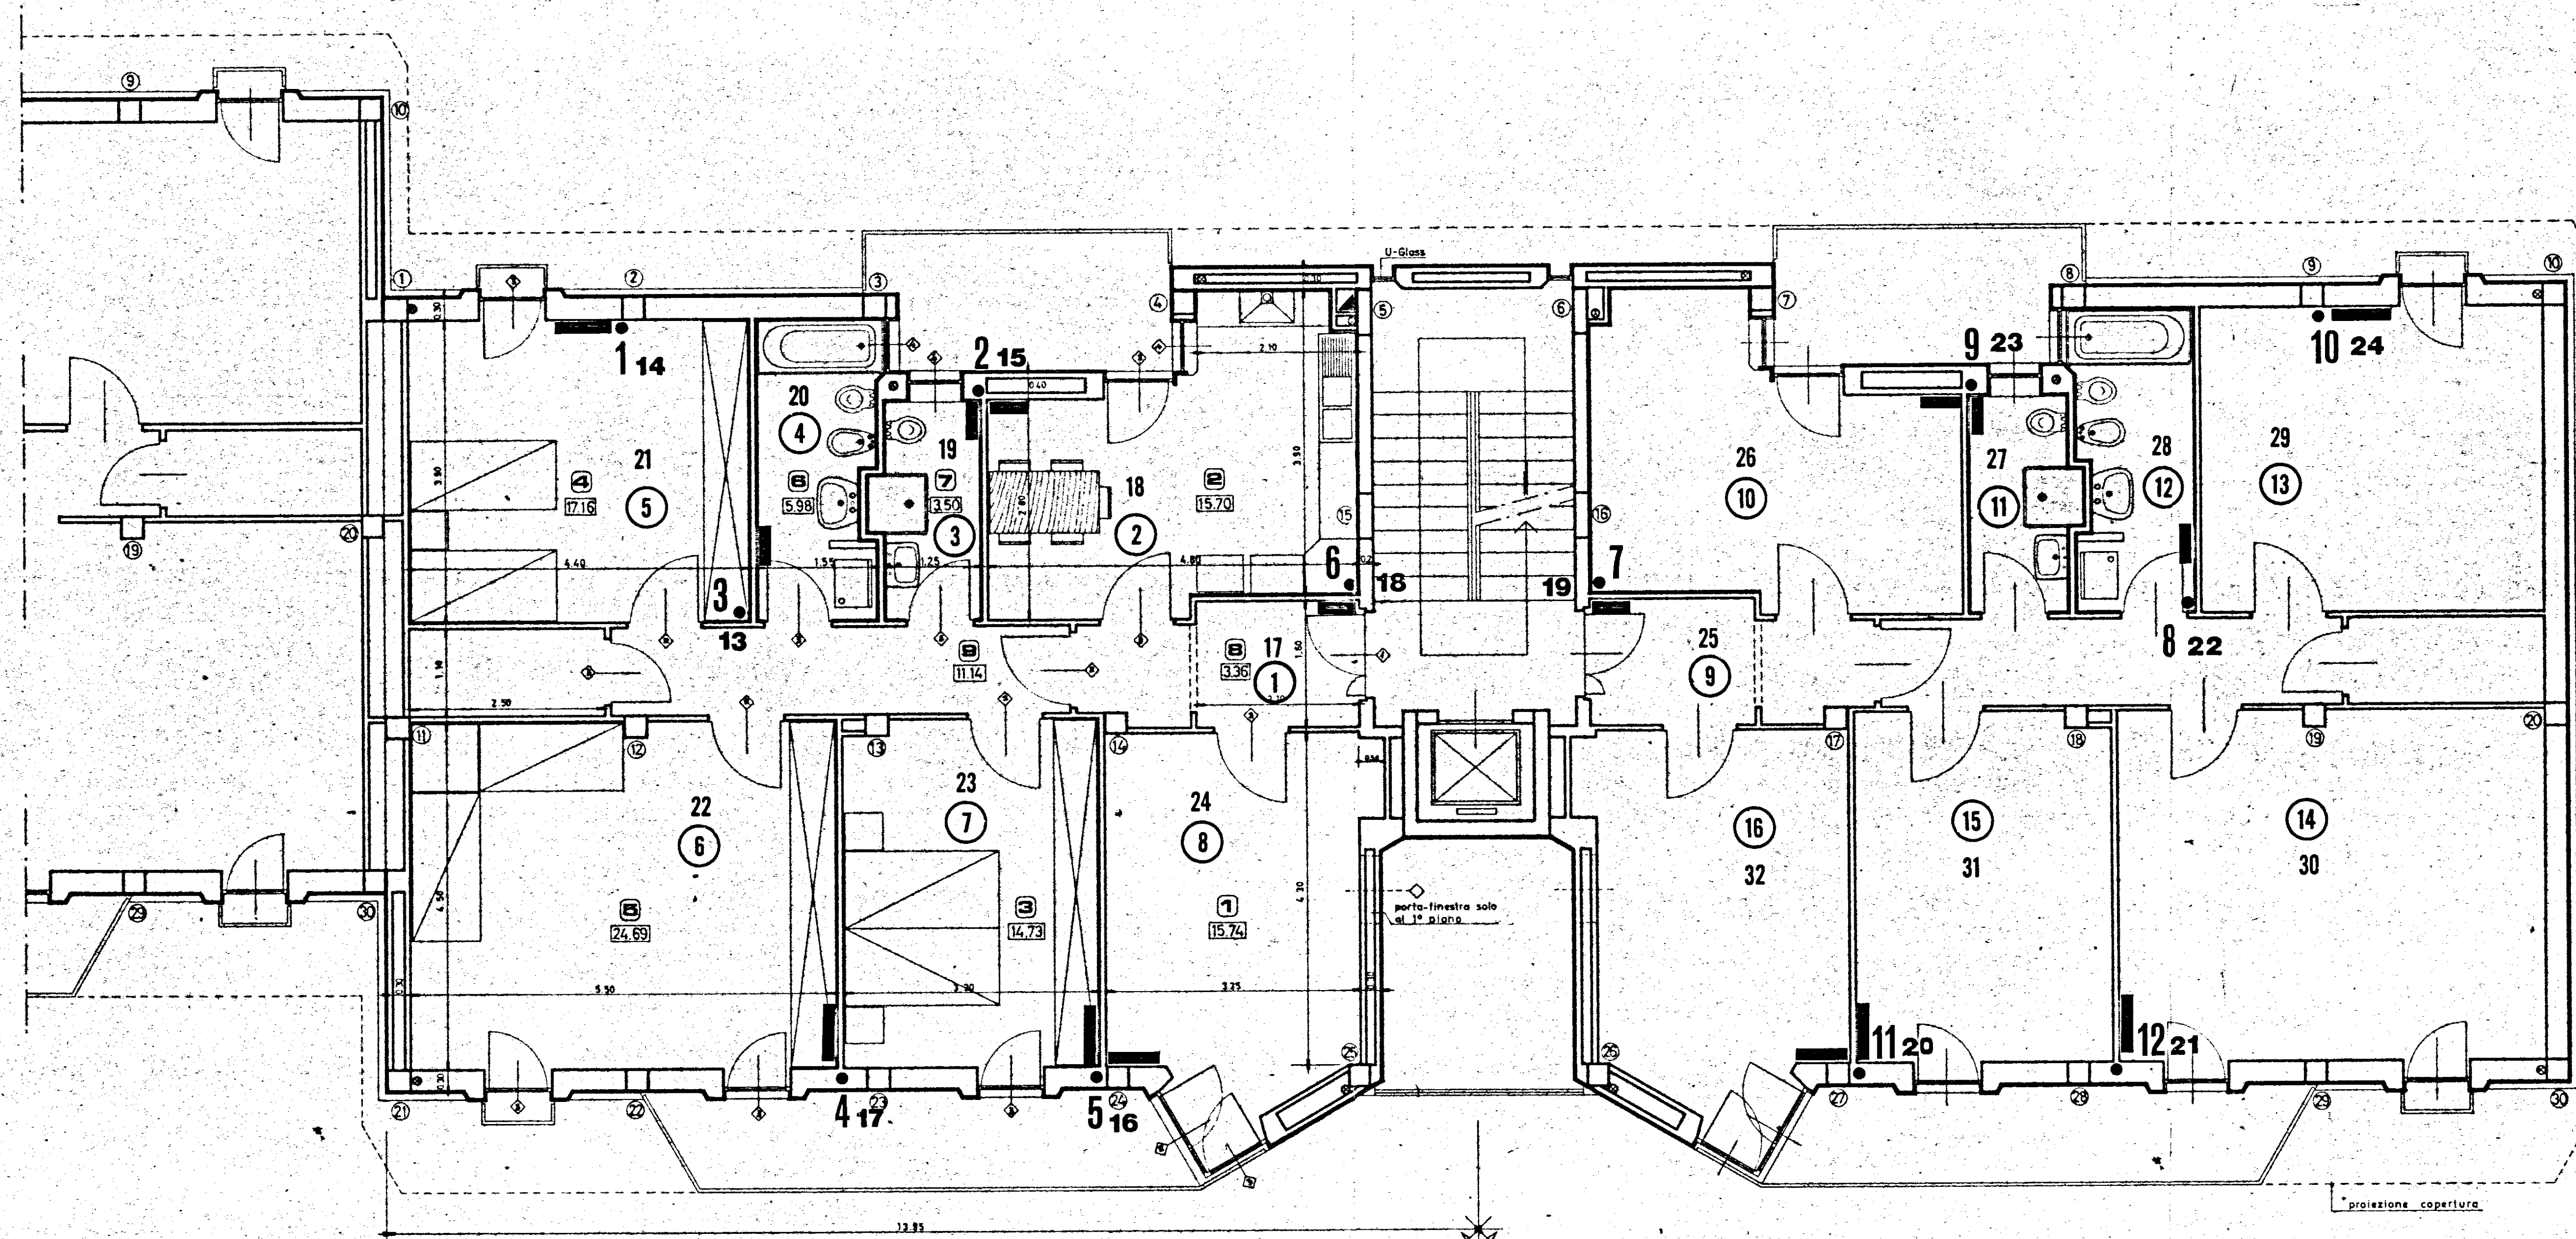

- 1 } PALAZZINA 2
1 } PALAZZINA 1

GESTIONE CASE LAVORATORI (legge 14-2-1963)		Intervento N° 1312		stazione appaltante I. A. C. P.	
QUARTIERE S.ELIA BRINDISI				data 1955	31
LOTTO A ₂ edifici tipo D n.1-2 TERMICO -PIANOTIPO 1: 50				prezzo ---	
EDILIZIA	Ing. Bagnoli	STRUTTURE	Ing. F. Piro	costo	
EDILIZIA	Ing. M. Bagnoli	STRUTTURE	Ing. P. Piro		
EDILIZIA	Ing. L. Bagnoli	PROGRAMMAZ.	Ing. A. Maldari		
EDILIZIA	Ing. L. Piro	PROGRAMMAZ.	Ing. L. Piro		
EDILIZIA	Ing. L. Piro	PROGRAMMAZ.	Ing. A. Maldari		
EDILIZIA	Ing. F. Piro	COORDINAMENTO	Ing. A. Maldari		
EDILIZIA	Ing. G. Piro	DIREZIONE LL	I. A. C. P.	controllo	visita
STRUTTURE	Ing. T. D'Alonzo				