

istituto autonomo case popolari

— brindisi —

legge 5-8-1978 n. 457 V° biennio 1986/87
programma intervento n. 001-132-1
codice 5-16-74-001-03

progetto per la costruzione di alloggi
popolari in BRINDISI (RIONE BOZZANO)
lotto -H- (SCALE T-U)

alloggi n.20 da mq. 95


SEZIONI

tax.


8

ufficio
progettazione
I. A. C. P.
brindisi

scala 1:100

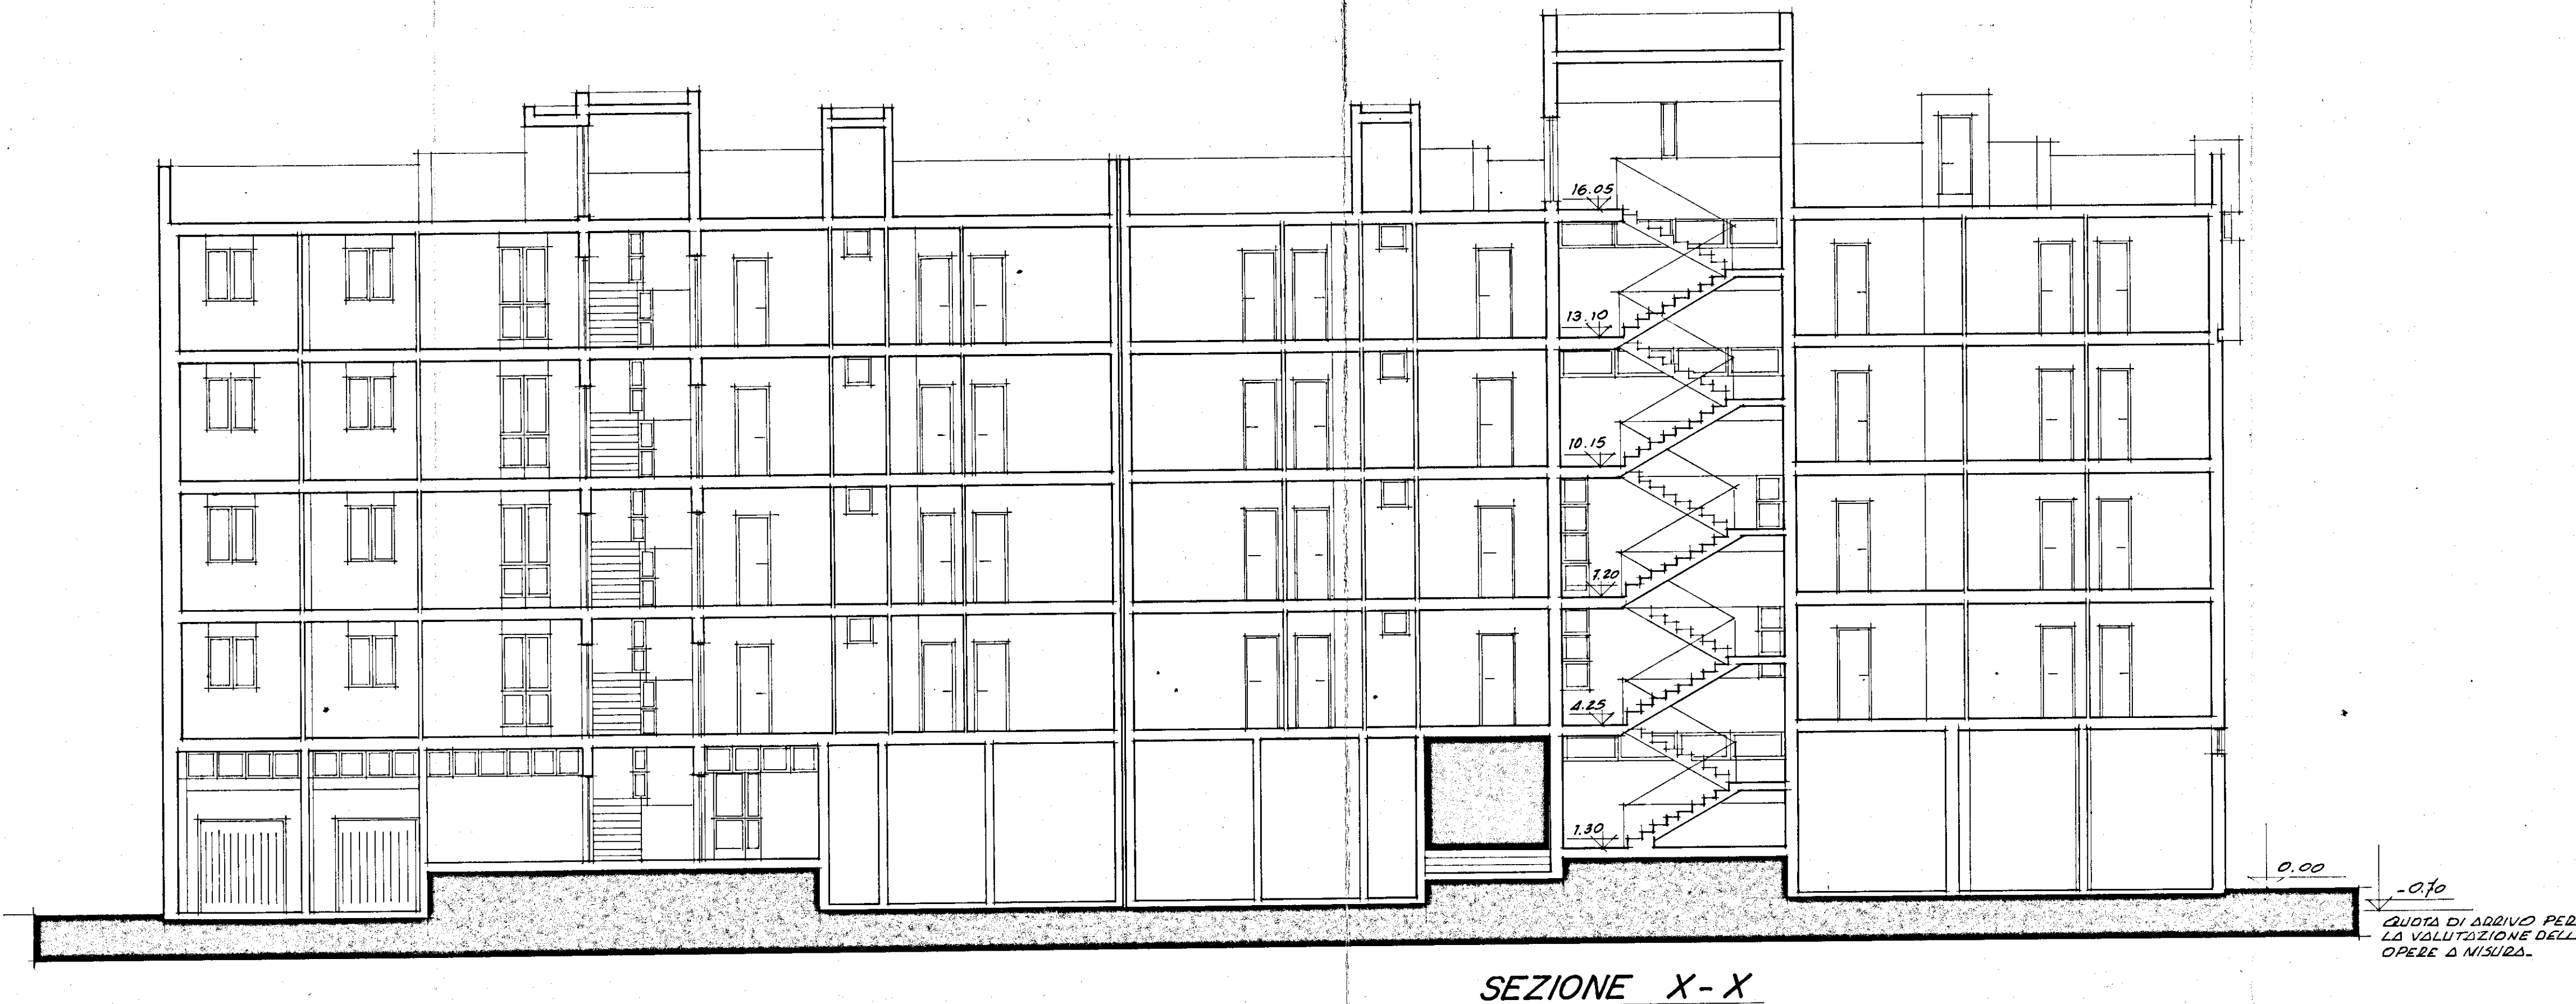

QUOTA DI ARRIVO PER
LA VALUTAZIONE DELLE
OPERE A MISURA.

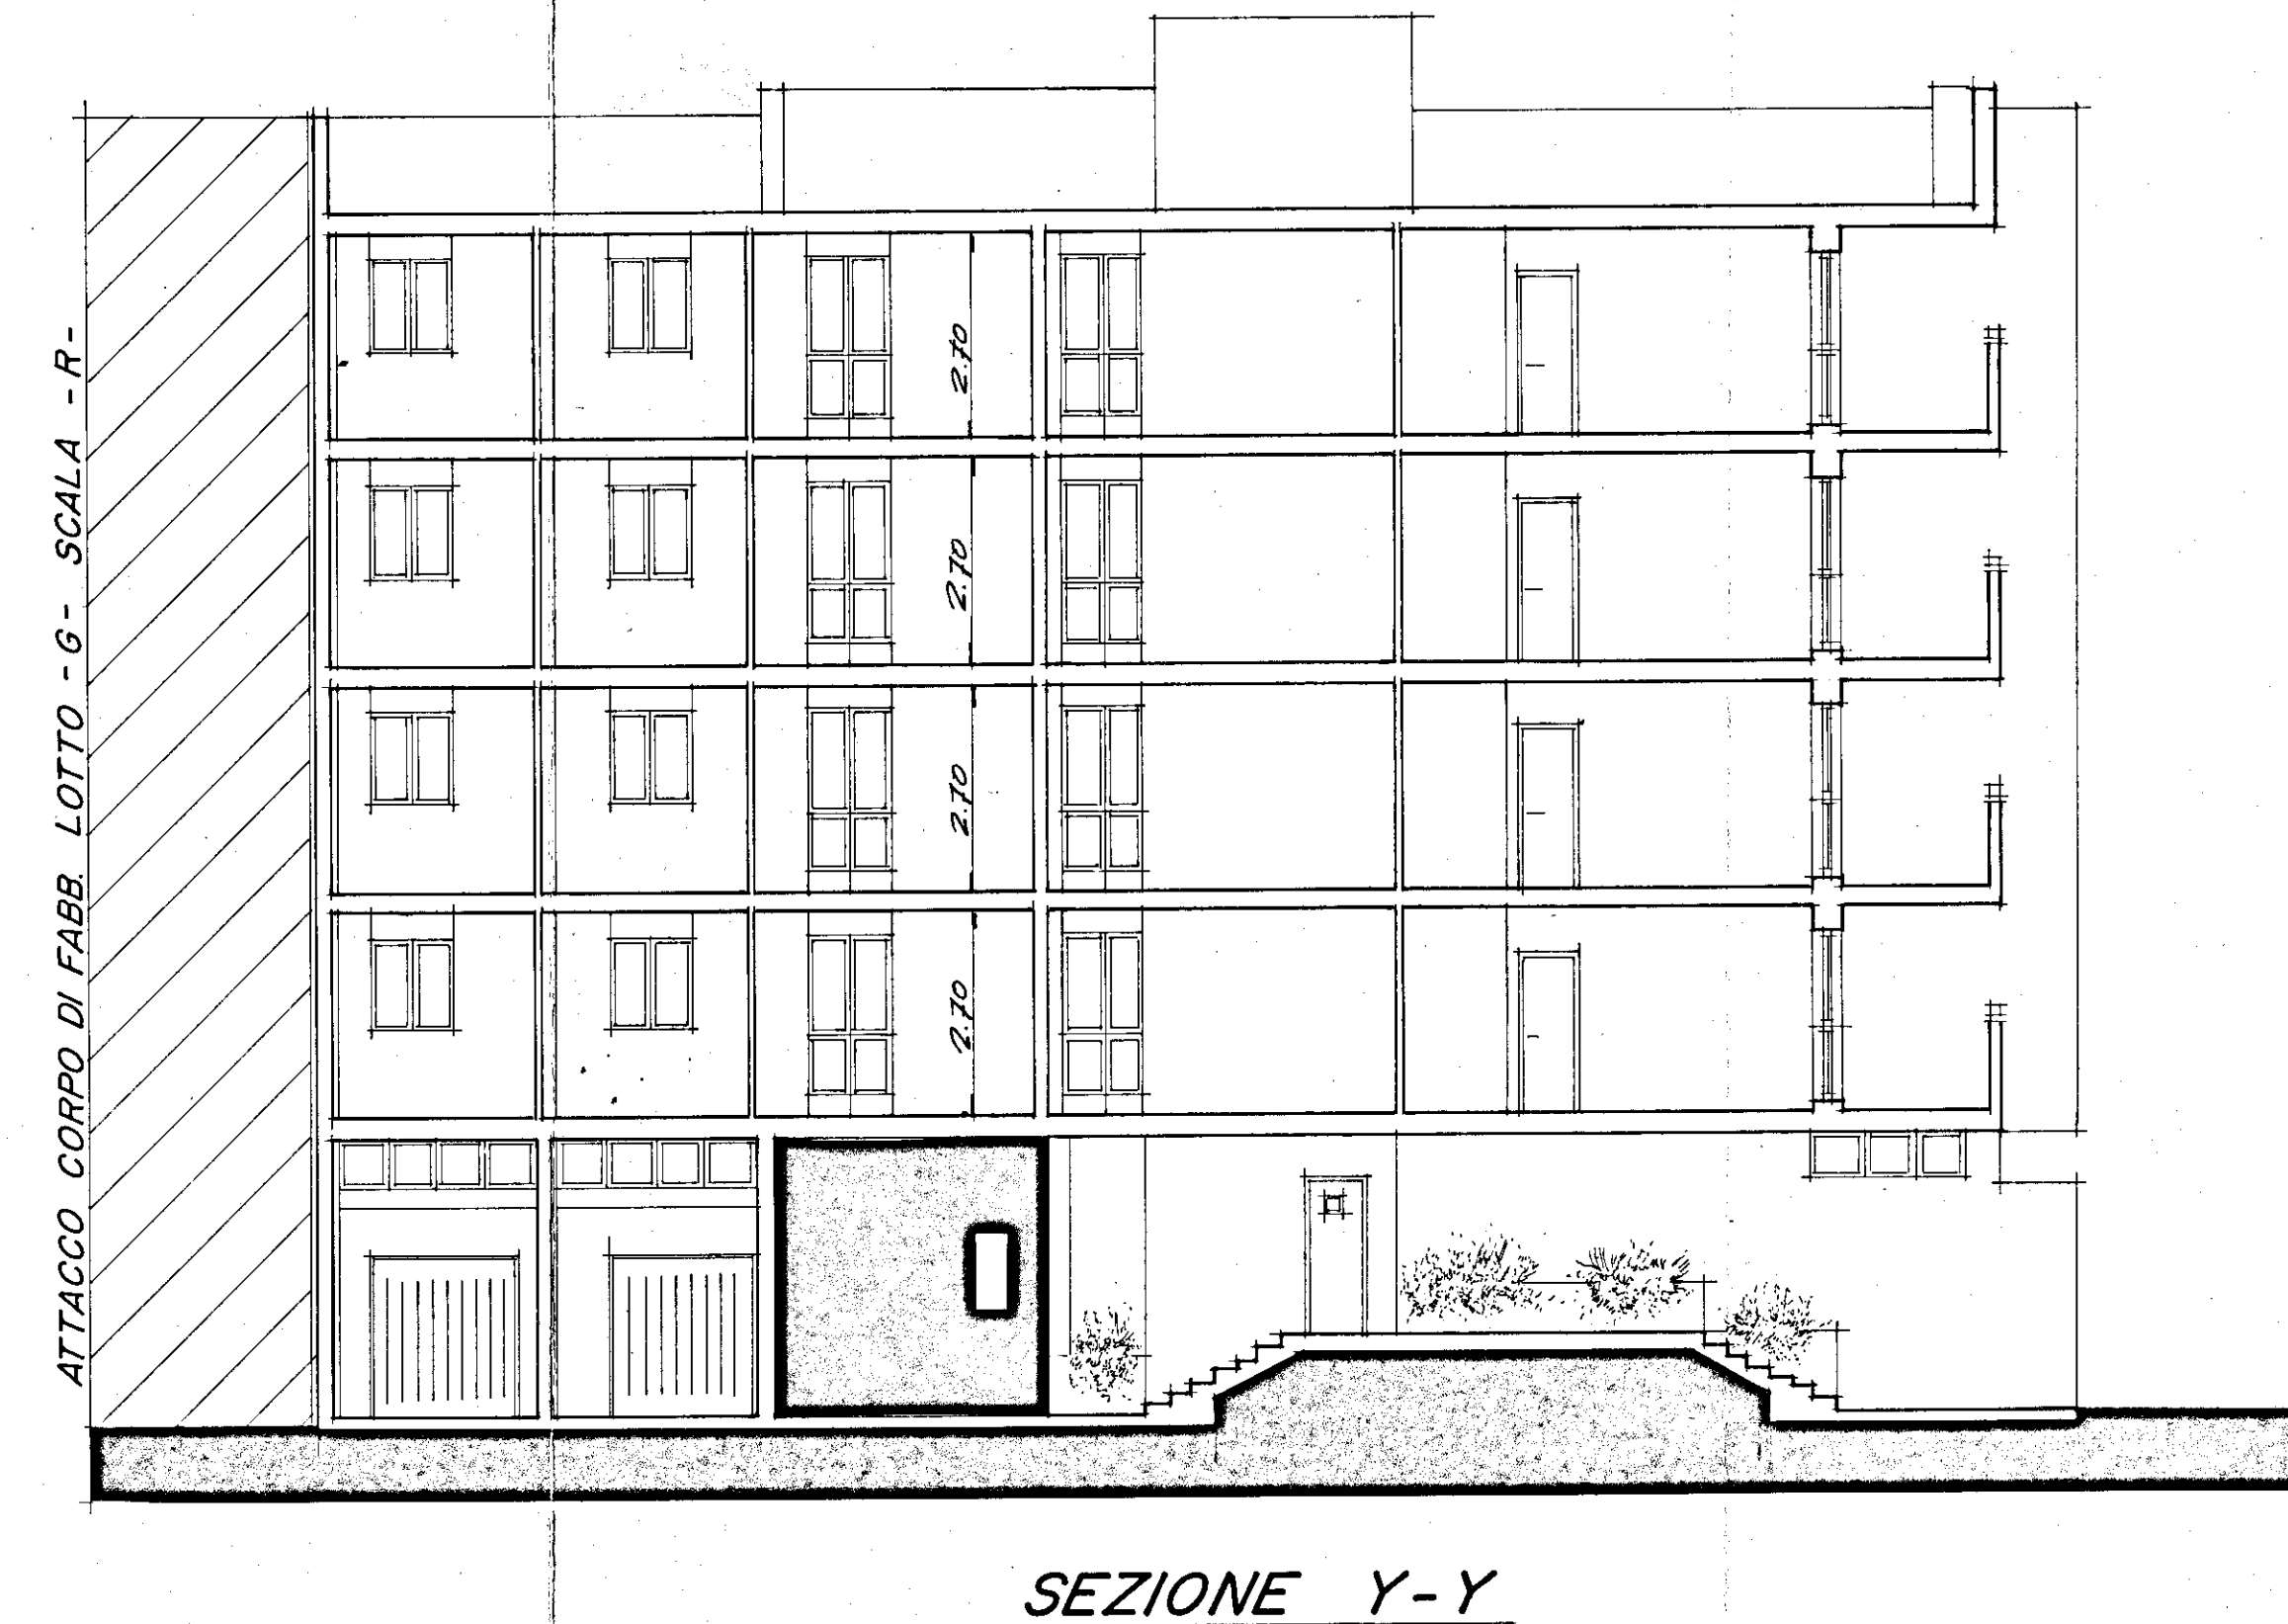

ATTACCO CORPO DI FABBR. LOTTO -G- SCALA -R-