


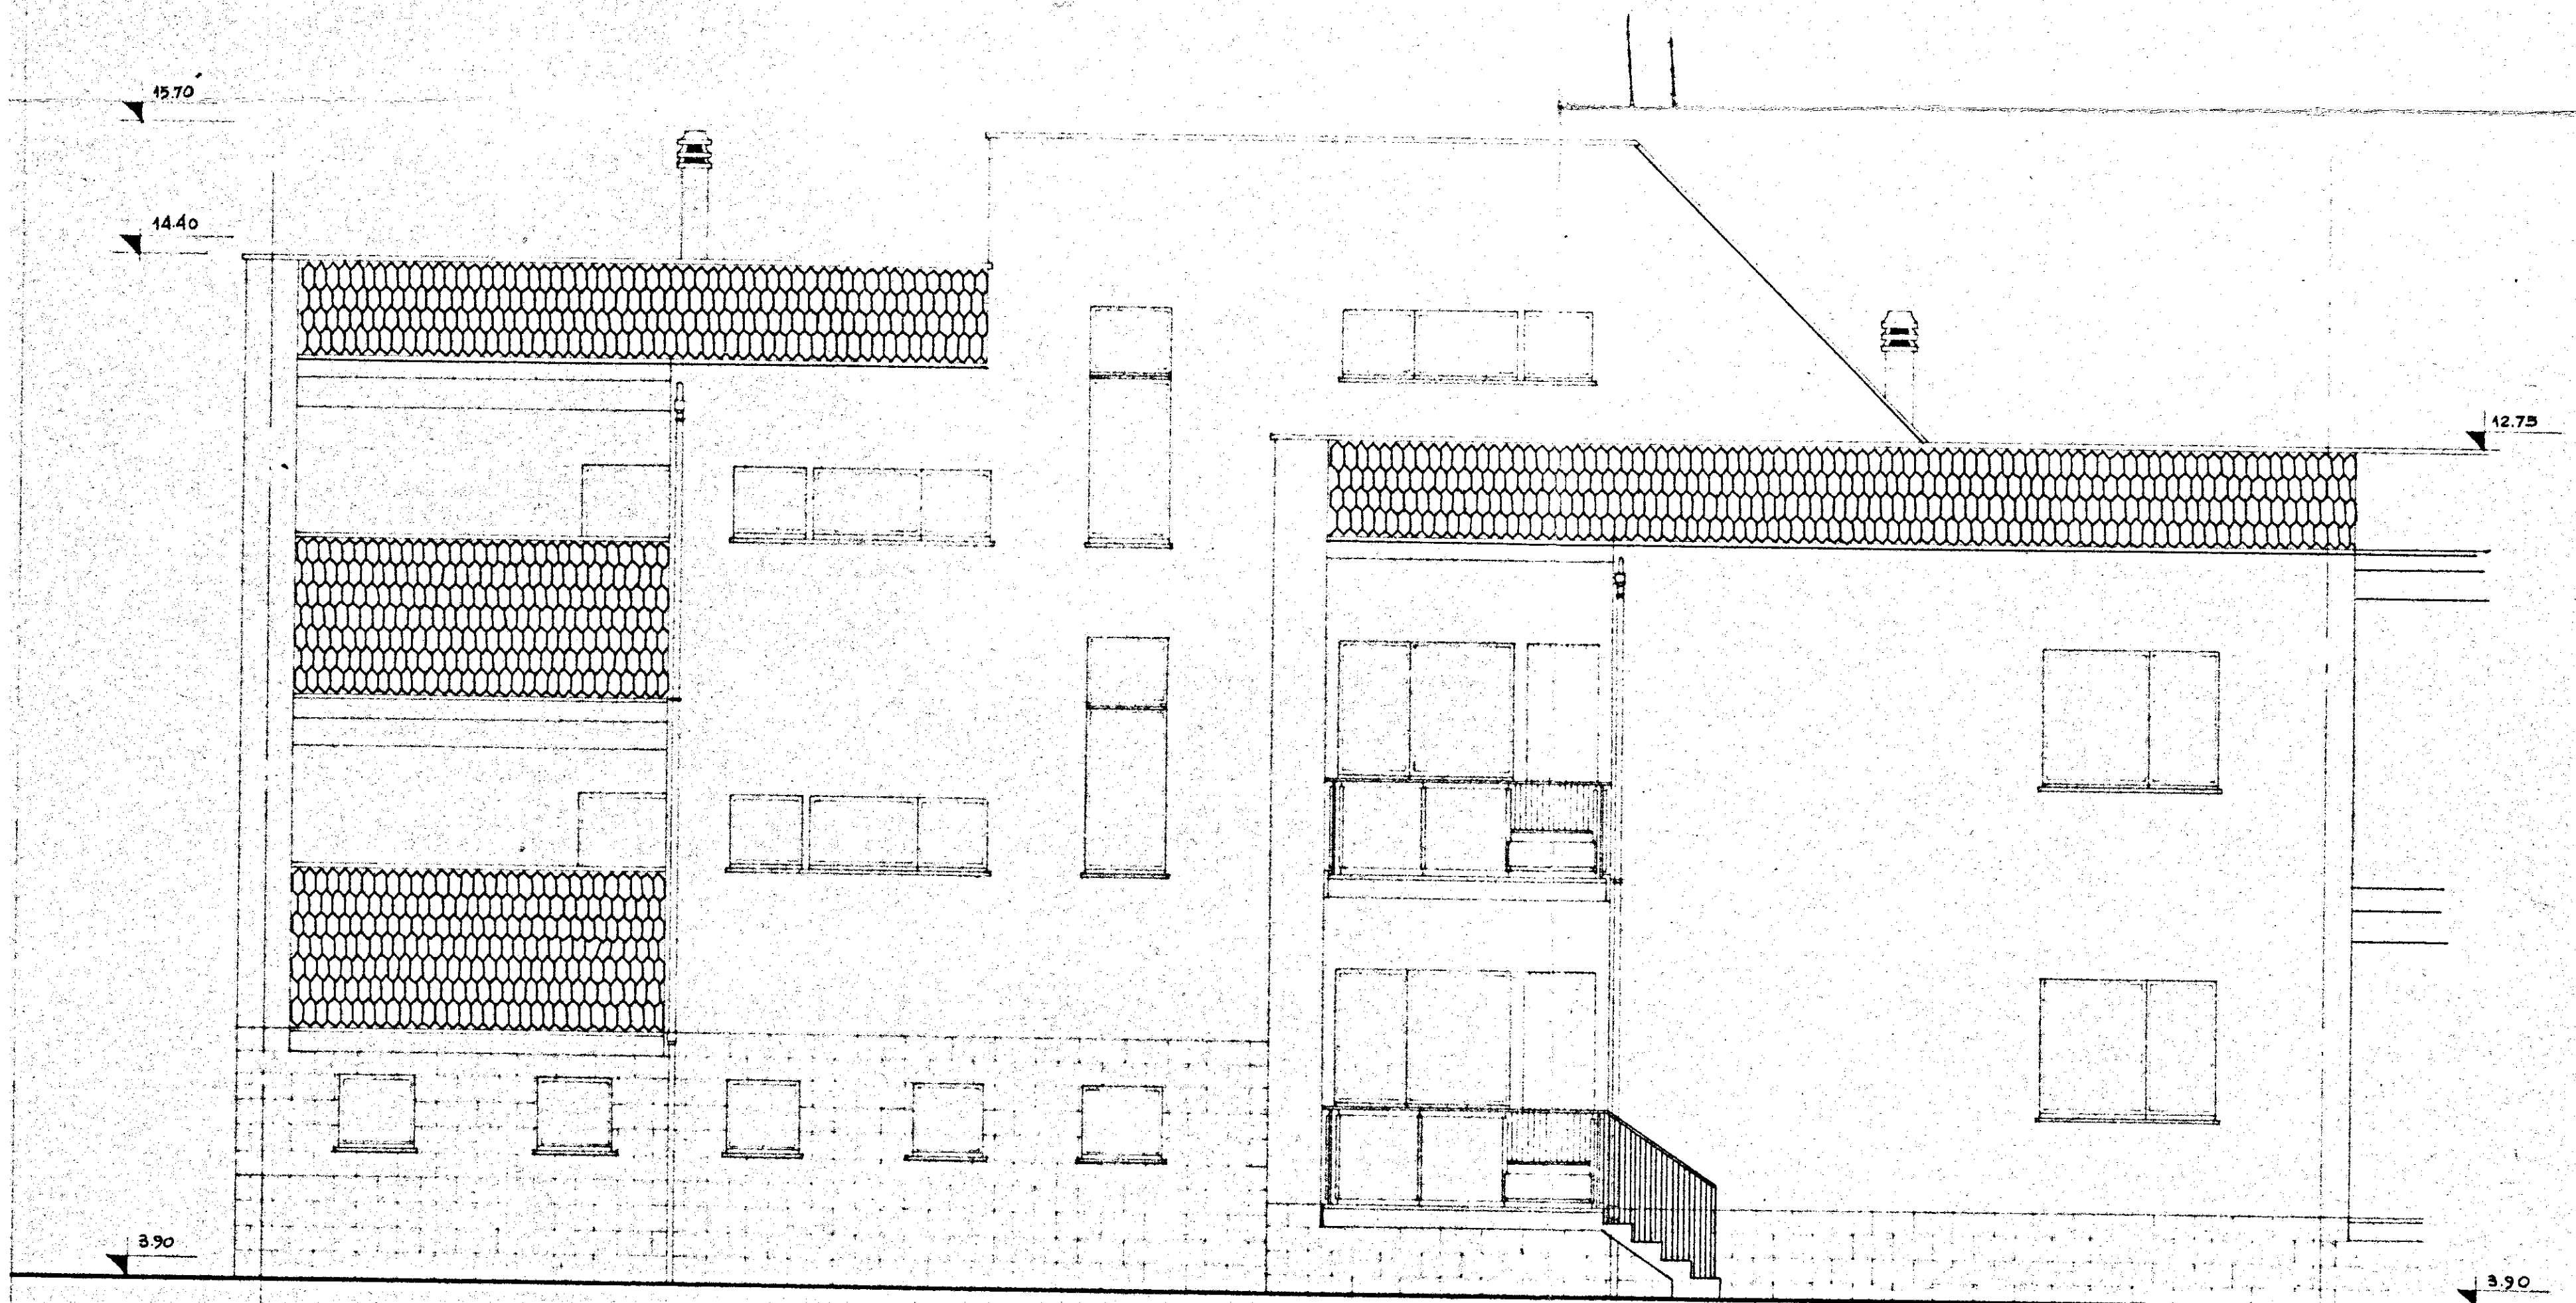

GESTIONE INA CASA 8° SETTENNIO	GRUPPO ARCH SPACCARELLI - ABACCIN - BRUNO - DONI - C. BACCIN		
CASA IN LEGHE MESSAPICO	nucleo 1°	edificio C	DIS. N° 6693
STAZIONE APP I.A.C.P. BRINDISI	n. 9-10		TAV. 5 ^a
	PROSPETTO	BUD	SERIE 241
		RAPP. 1:50	ROMA 2 LUGLIO 1959