

ISTITUTO AUTONOMO CASE POPOLARI-BRINDISI

LEGGE 27.5.1975 N.166 PROGRAMMA INTERVENTO 001/45/1

PROGETTO PER LA COSTRUZIONE DI ALLOGGI POPOLARI  
IN BRINDISI - QUARTIERE S. ELIA EST

FABBRICATO 2B ALLOGGI 32 DA VANI 6 = VANI 192


PROSPETTI

SCALA 1:100


DATA

AGGIORNAMENT

TAV. 7

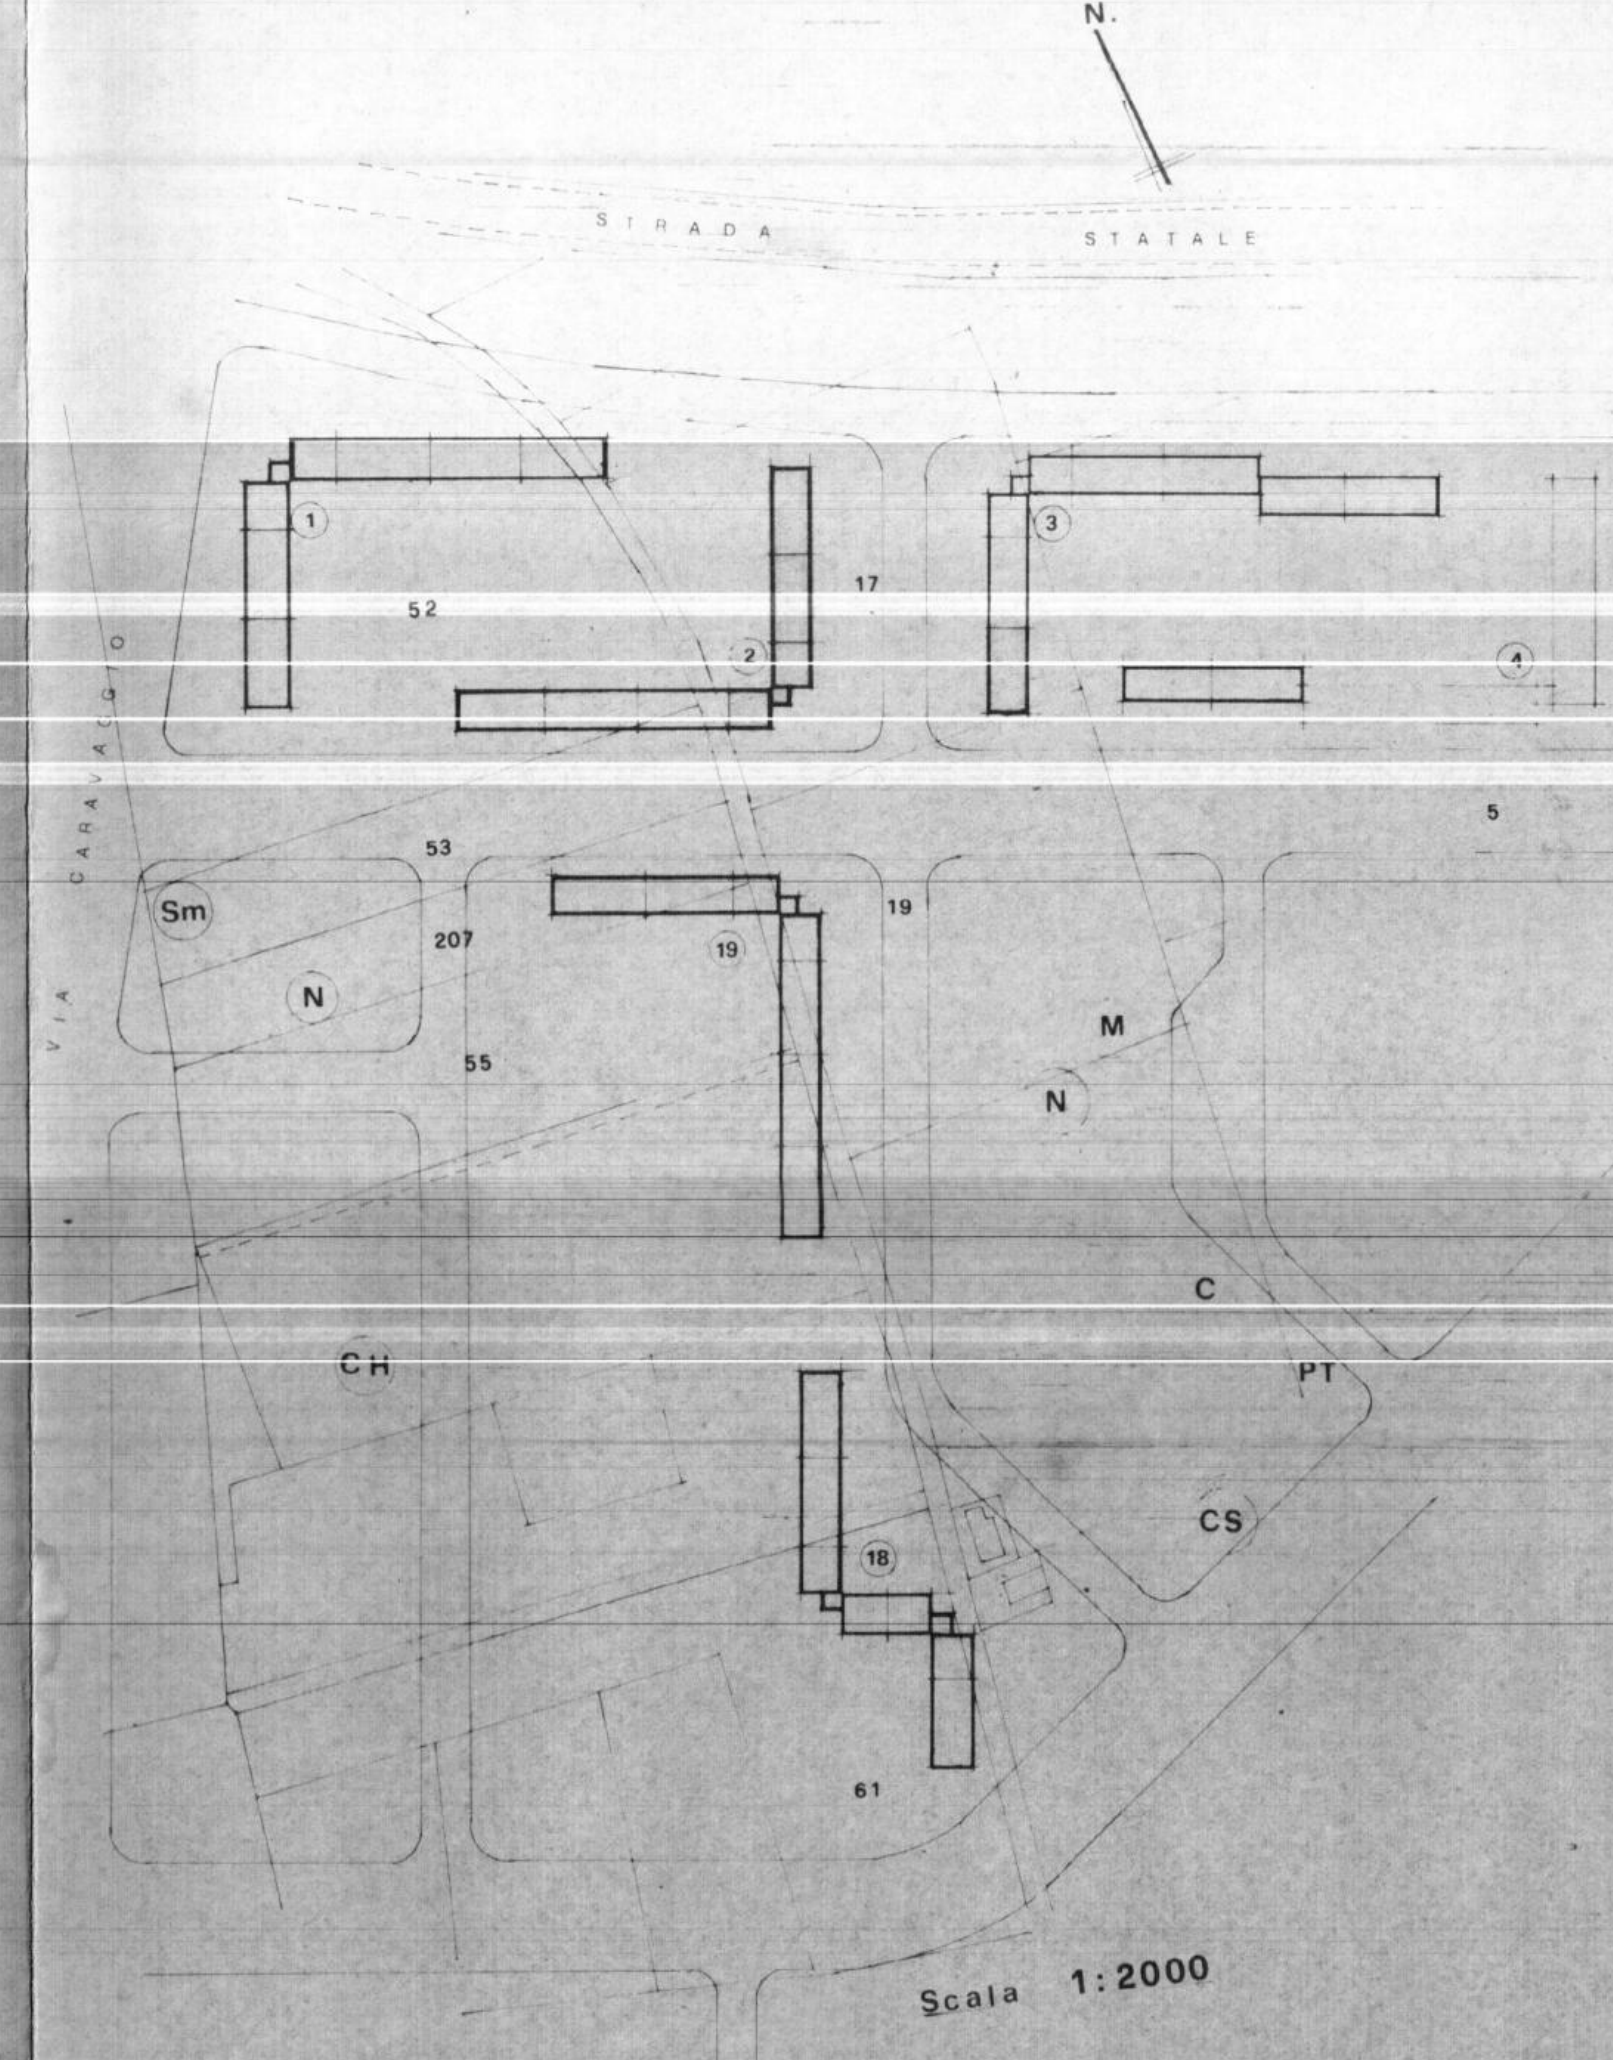

PROSPETTO OVEST

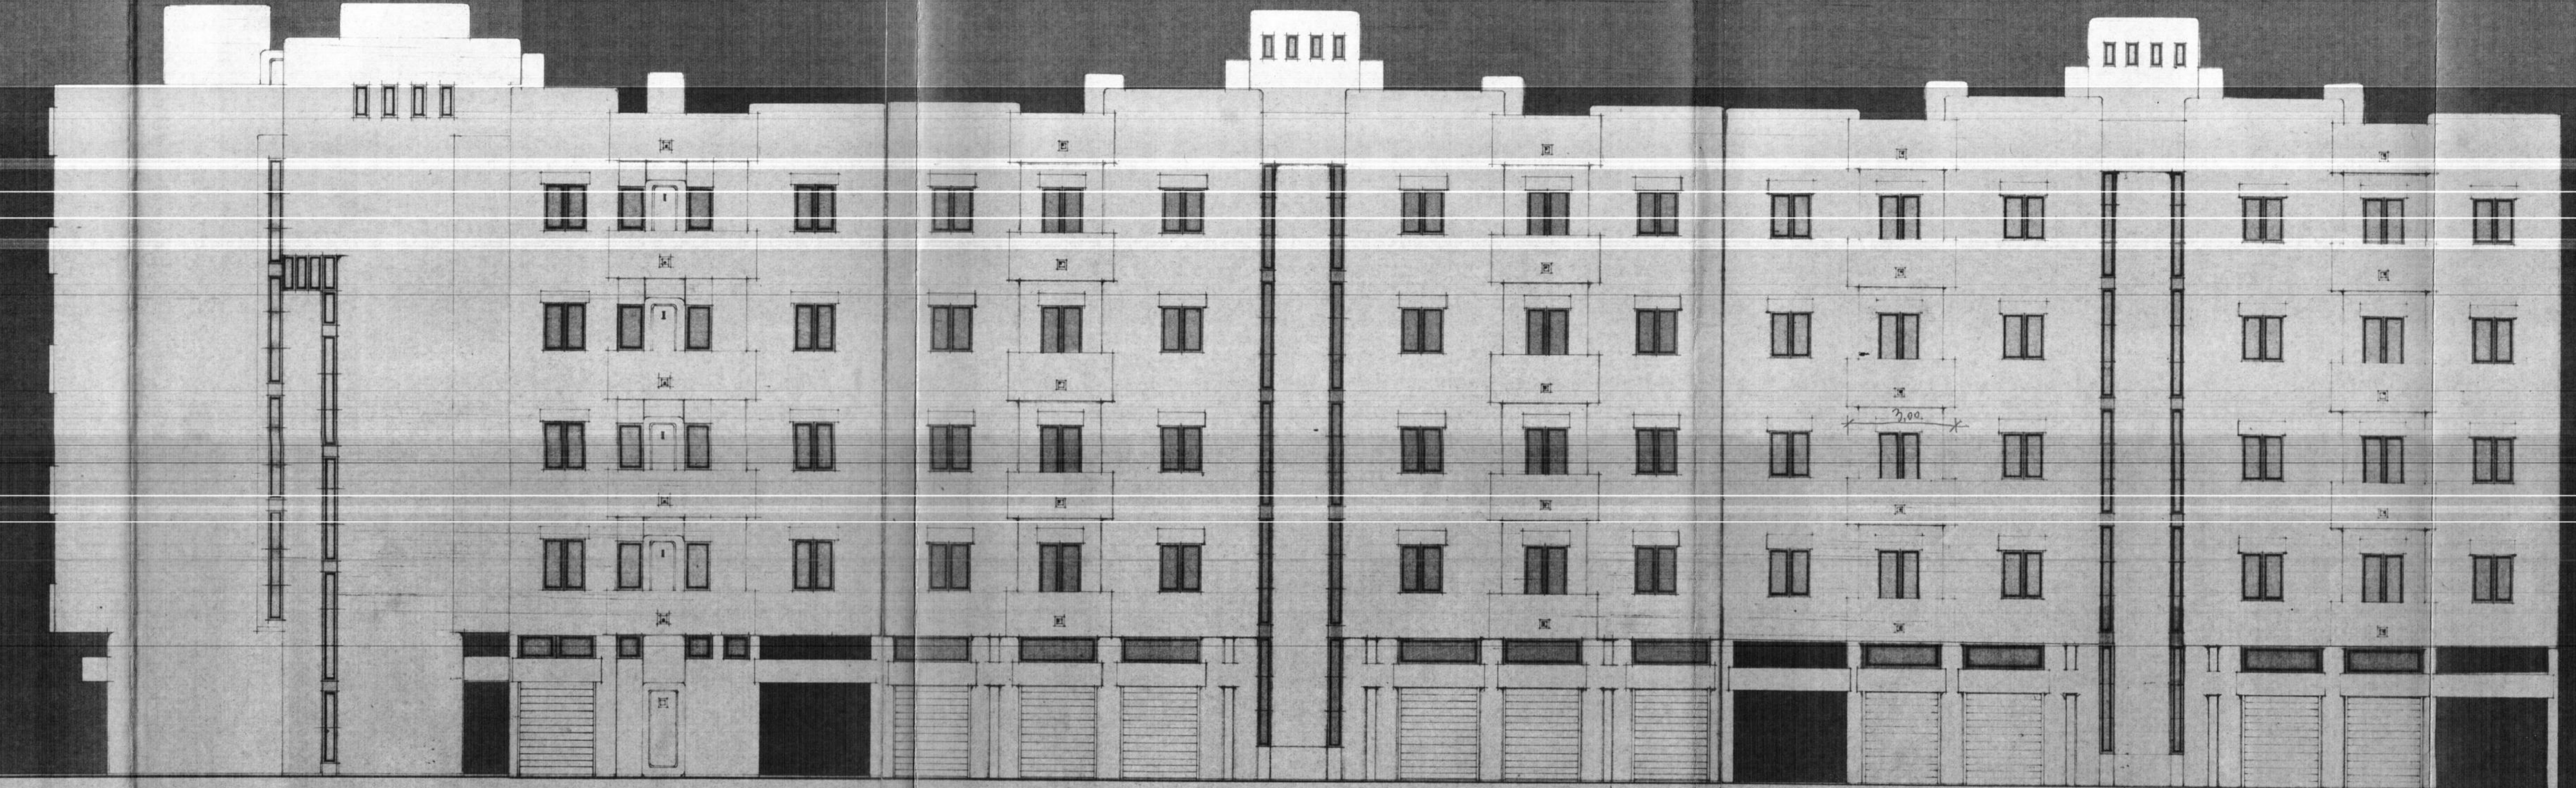

PROSPETTO EST