



I.A.C.P. BRINDISI		INTERVENTO N°		LEGGE 30-12-1960 n° 1676	
PROGETTO ESECUTIVO PER LA COSTRUZIONE DI N° 19 ALLOGGI PER AGRICOLTORI IN C. G. LIE MESSAPICO PALAZZINA		DATA	AGG.	N°	
		AGG.	AGG.		
PIANTA DELLE FONDAZIONI		RAPP. 1:50			
PROGETTO				E	
DIREZ. LAVORI					
STRUTT. E CALCOLI					
				DISEGNO CONTR.	

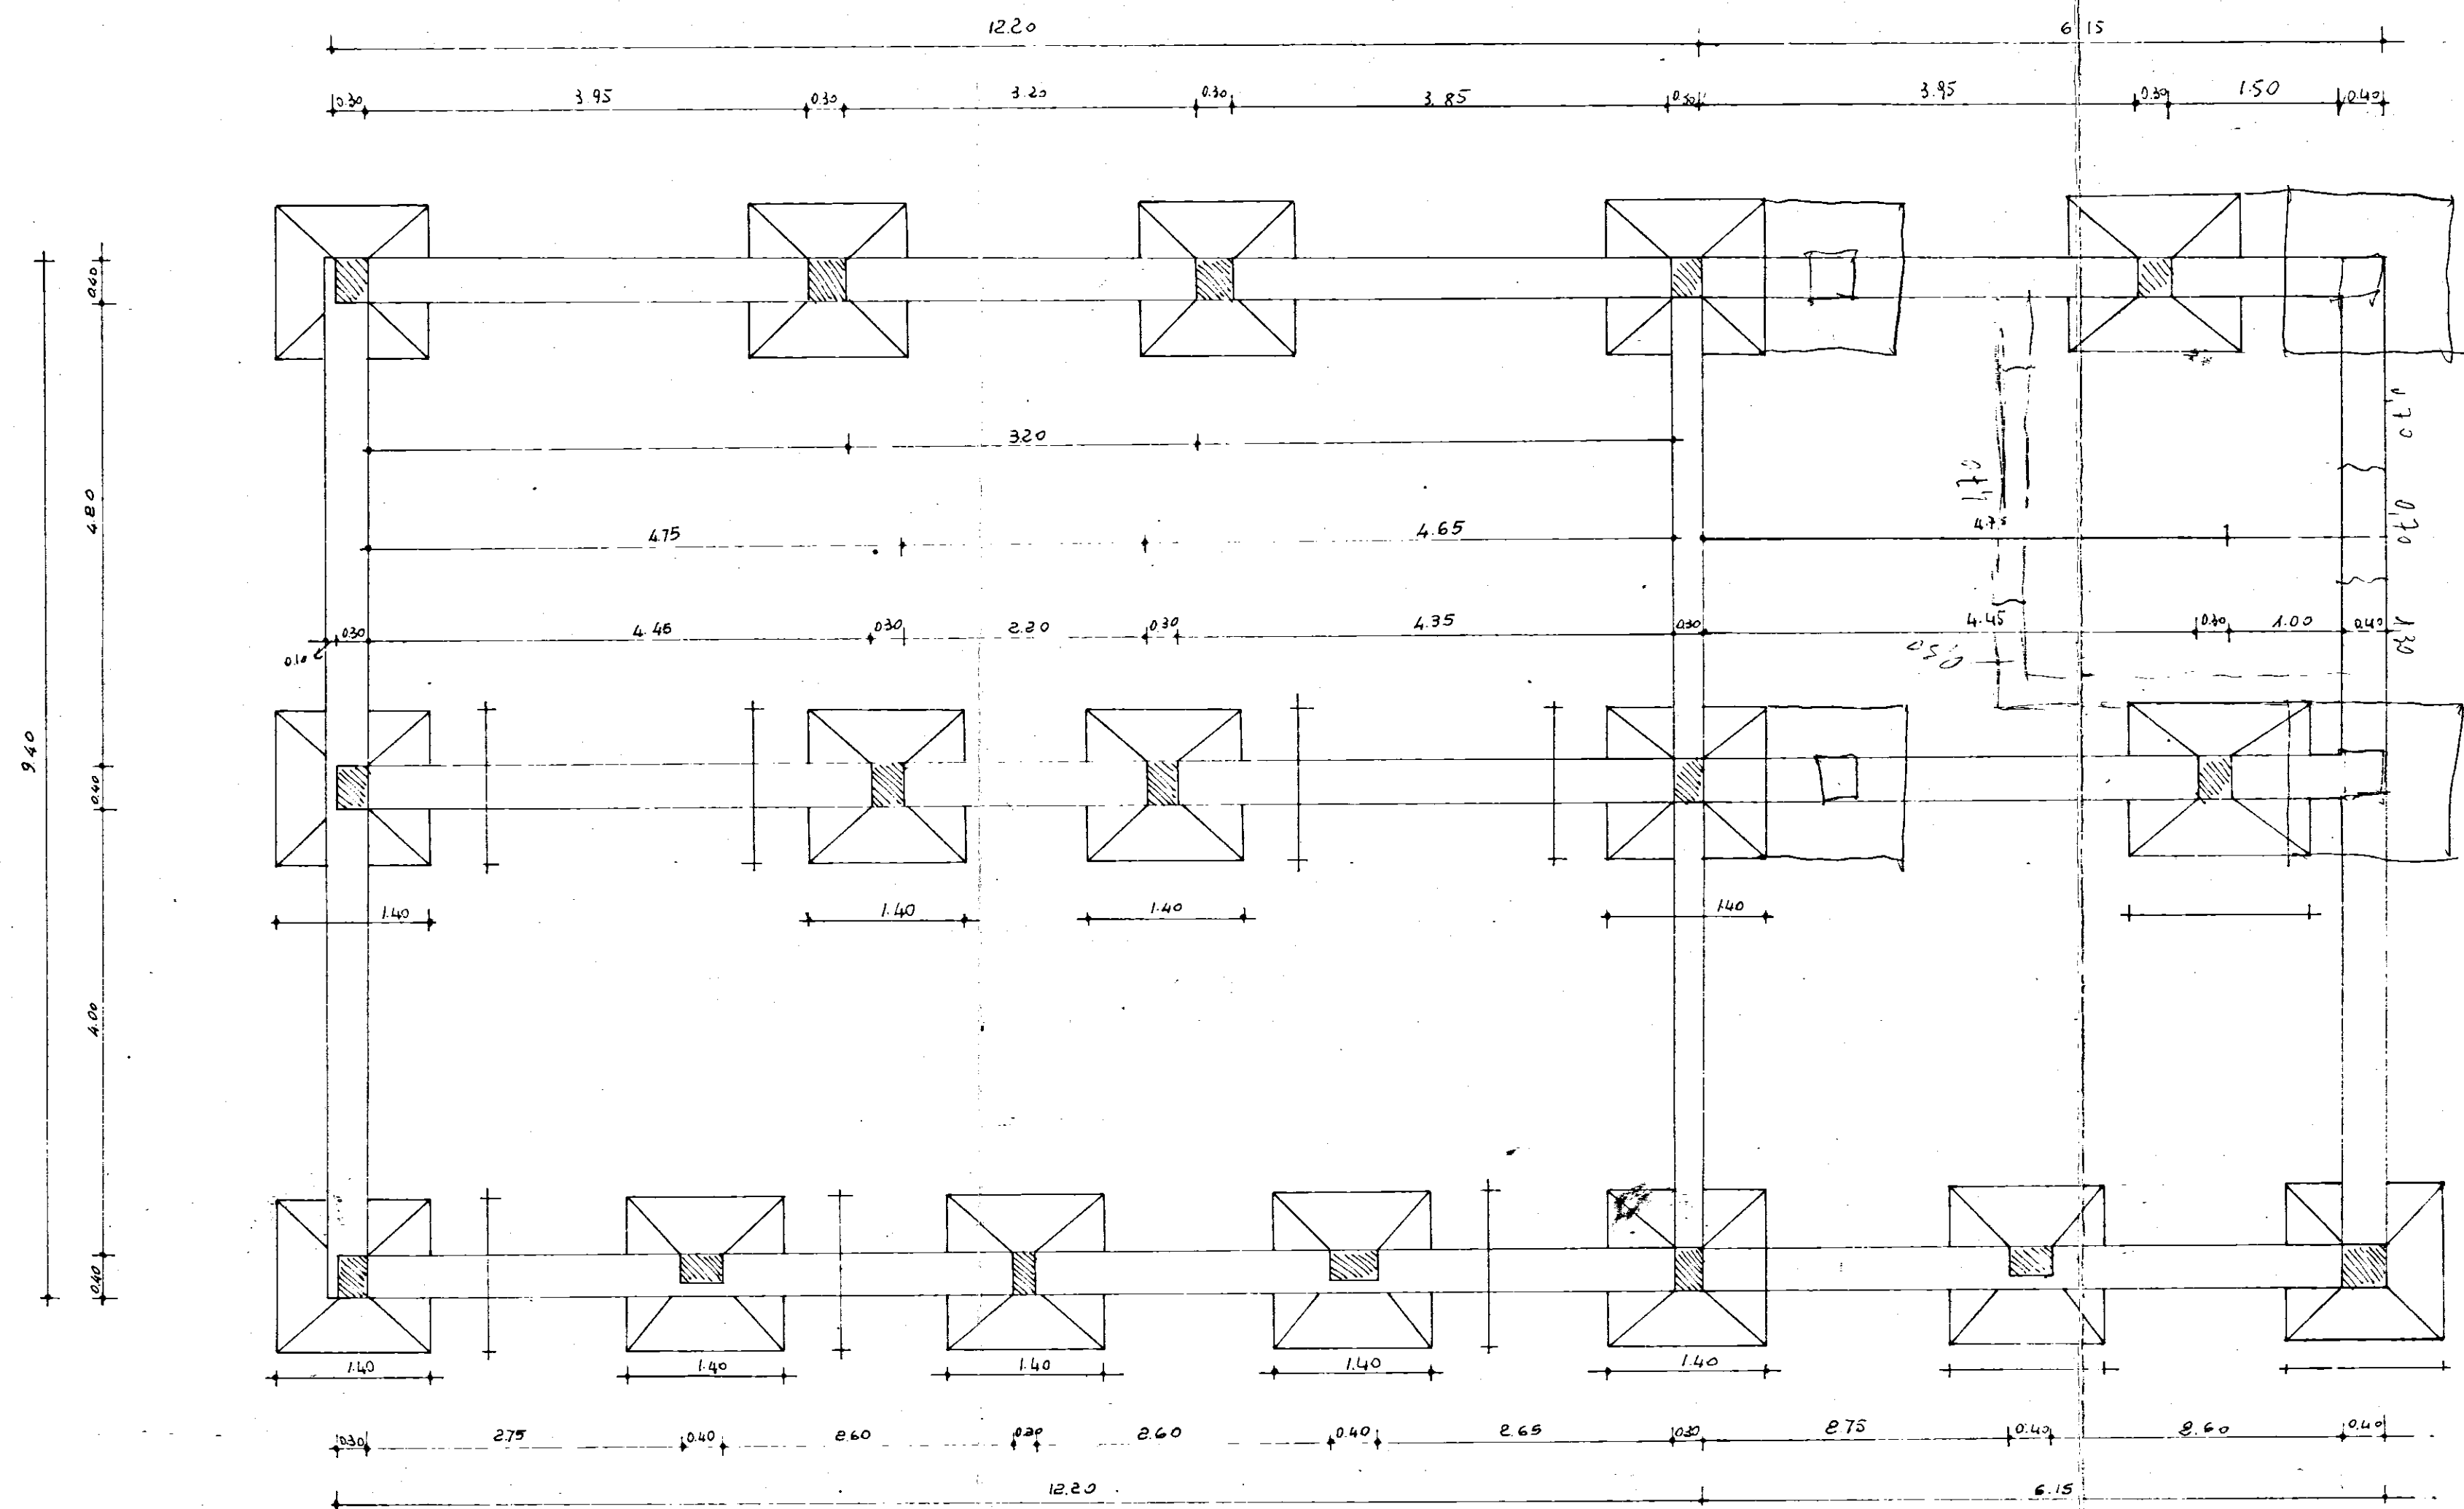

9.40
4.20
4.20
0.40

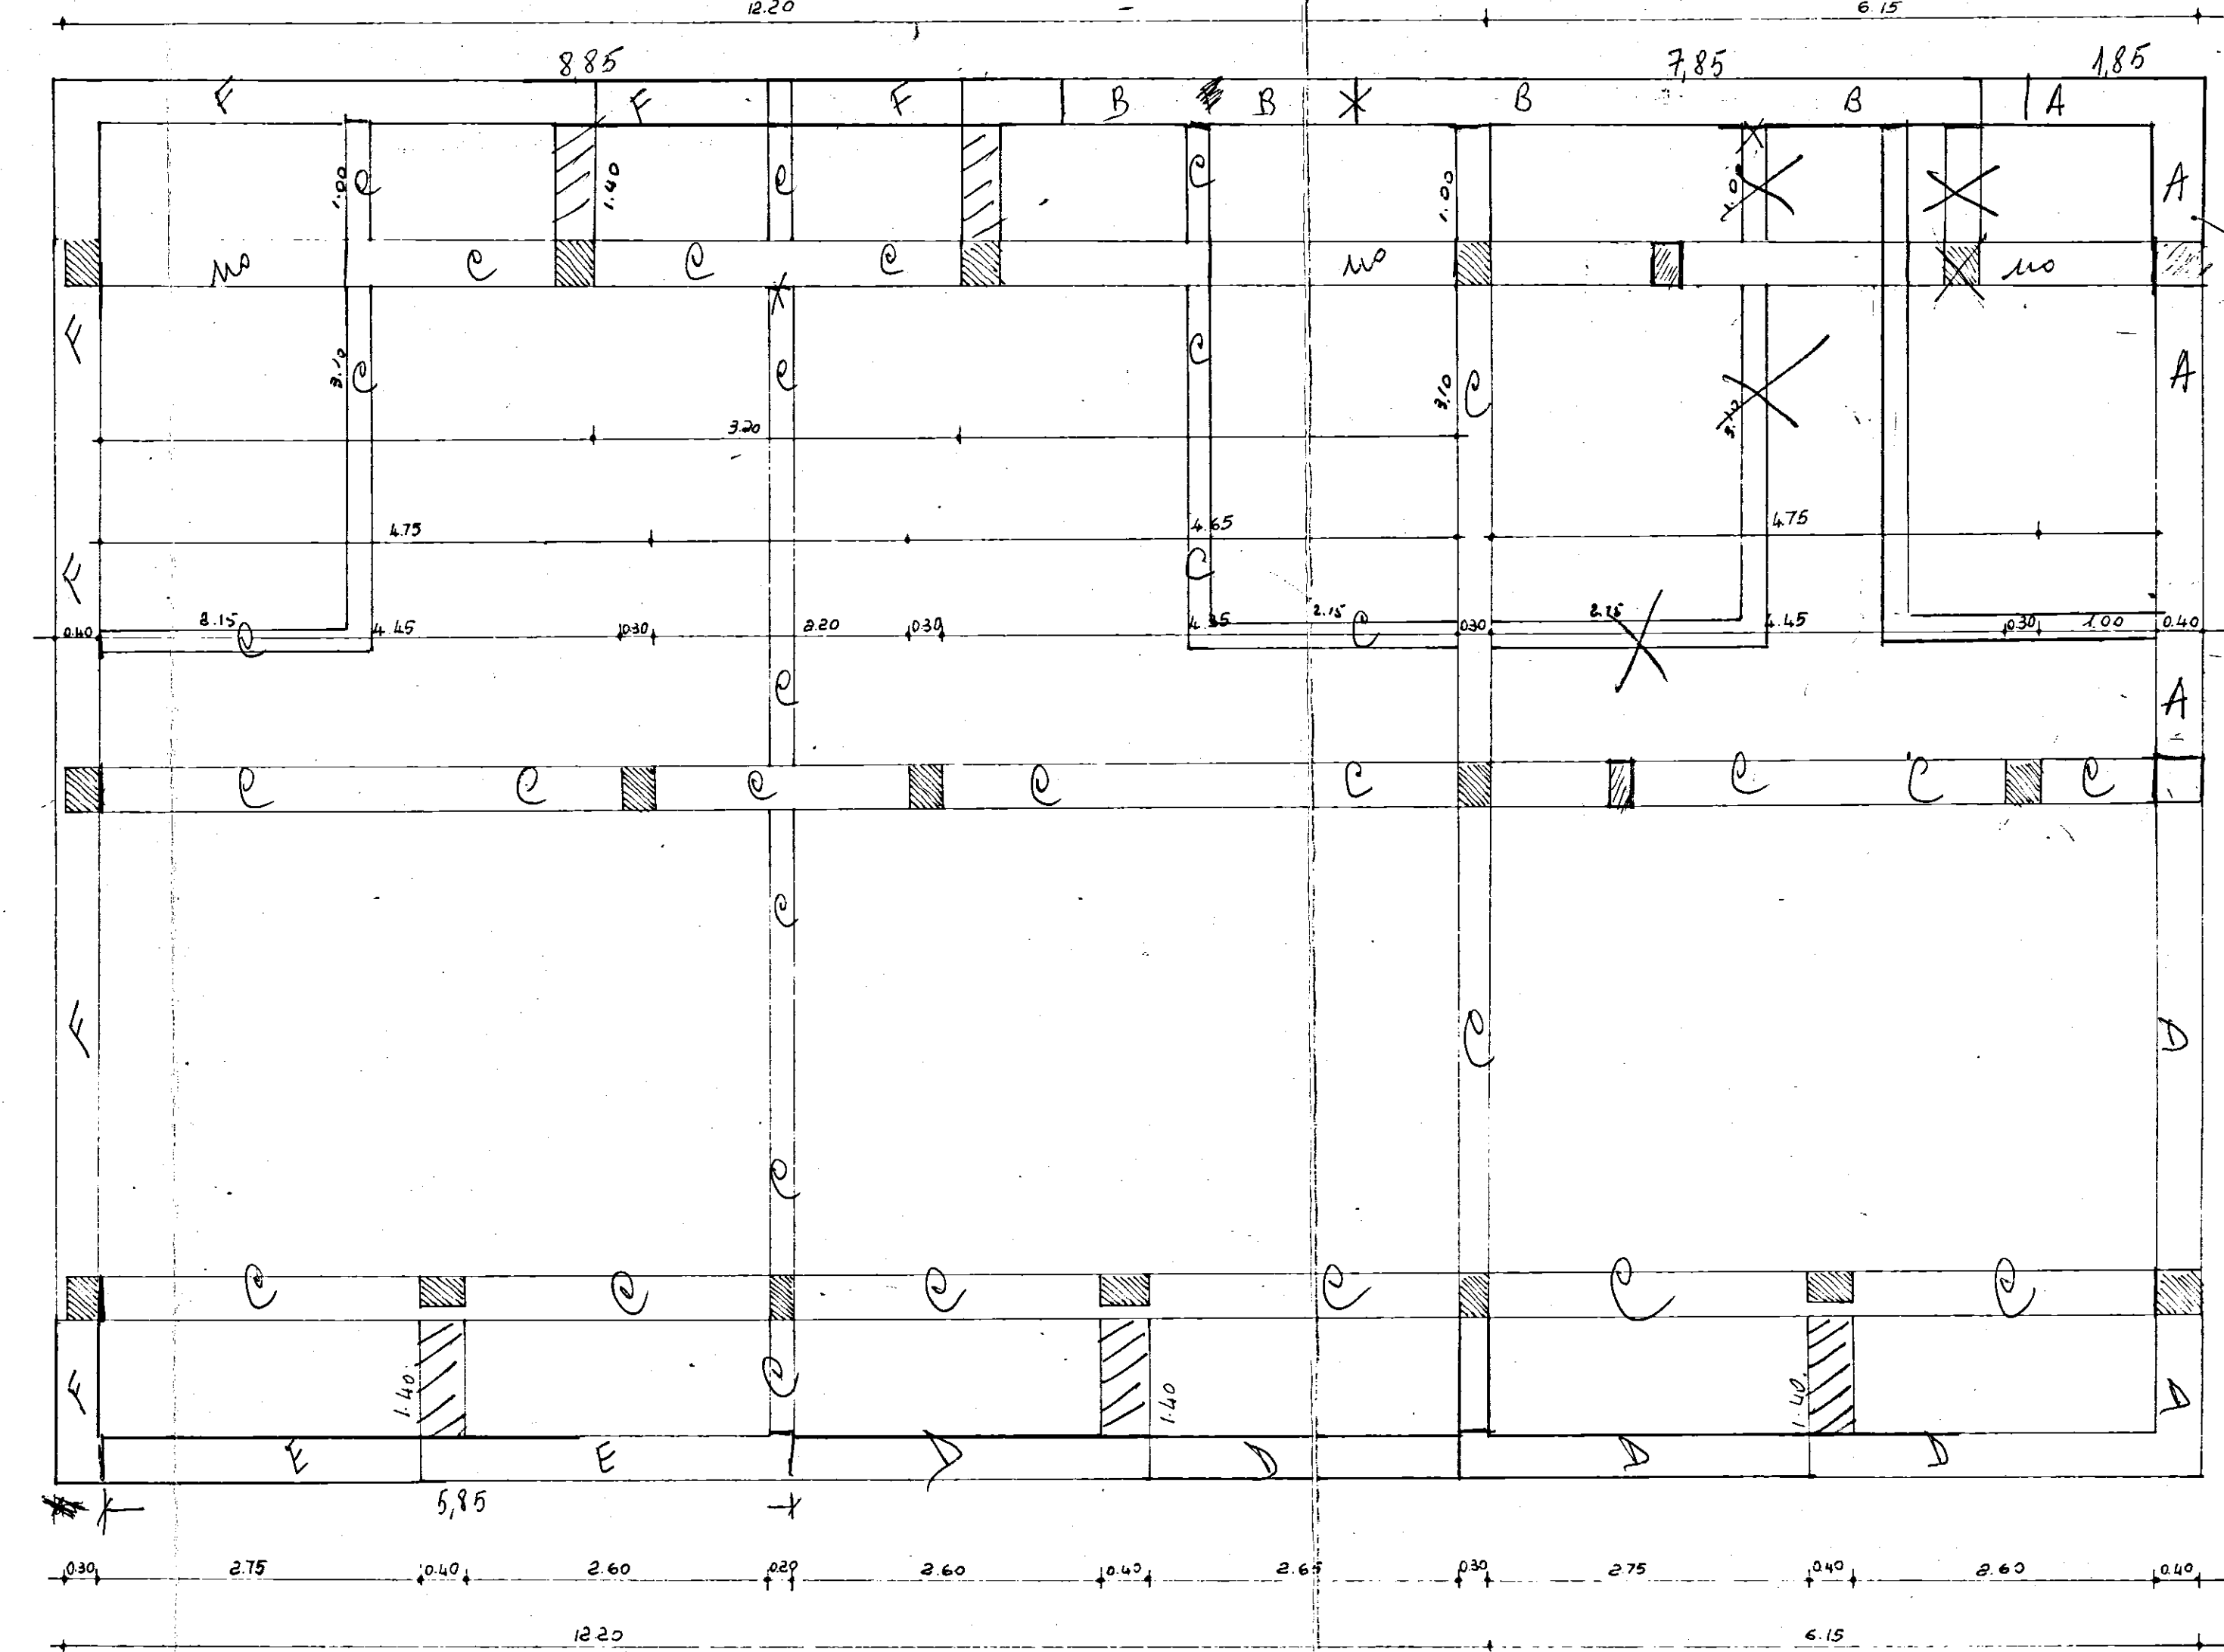

dal elev. al calpesto p.a. = 1.06