


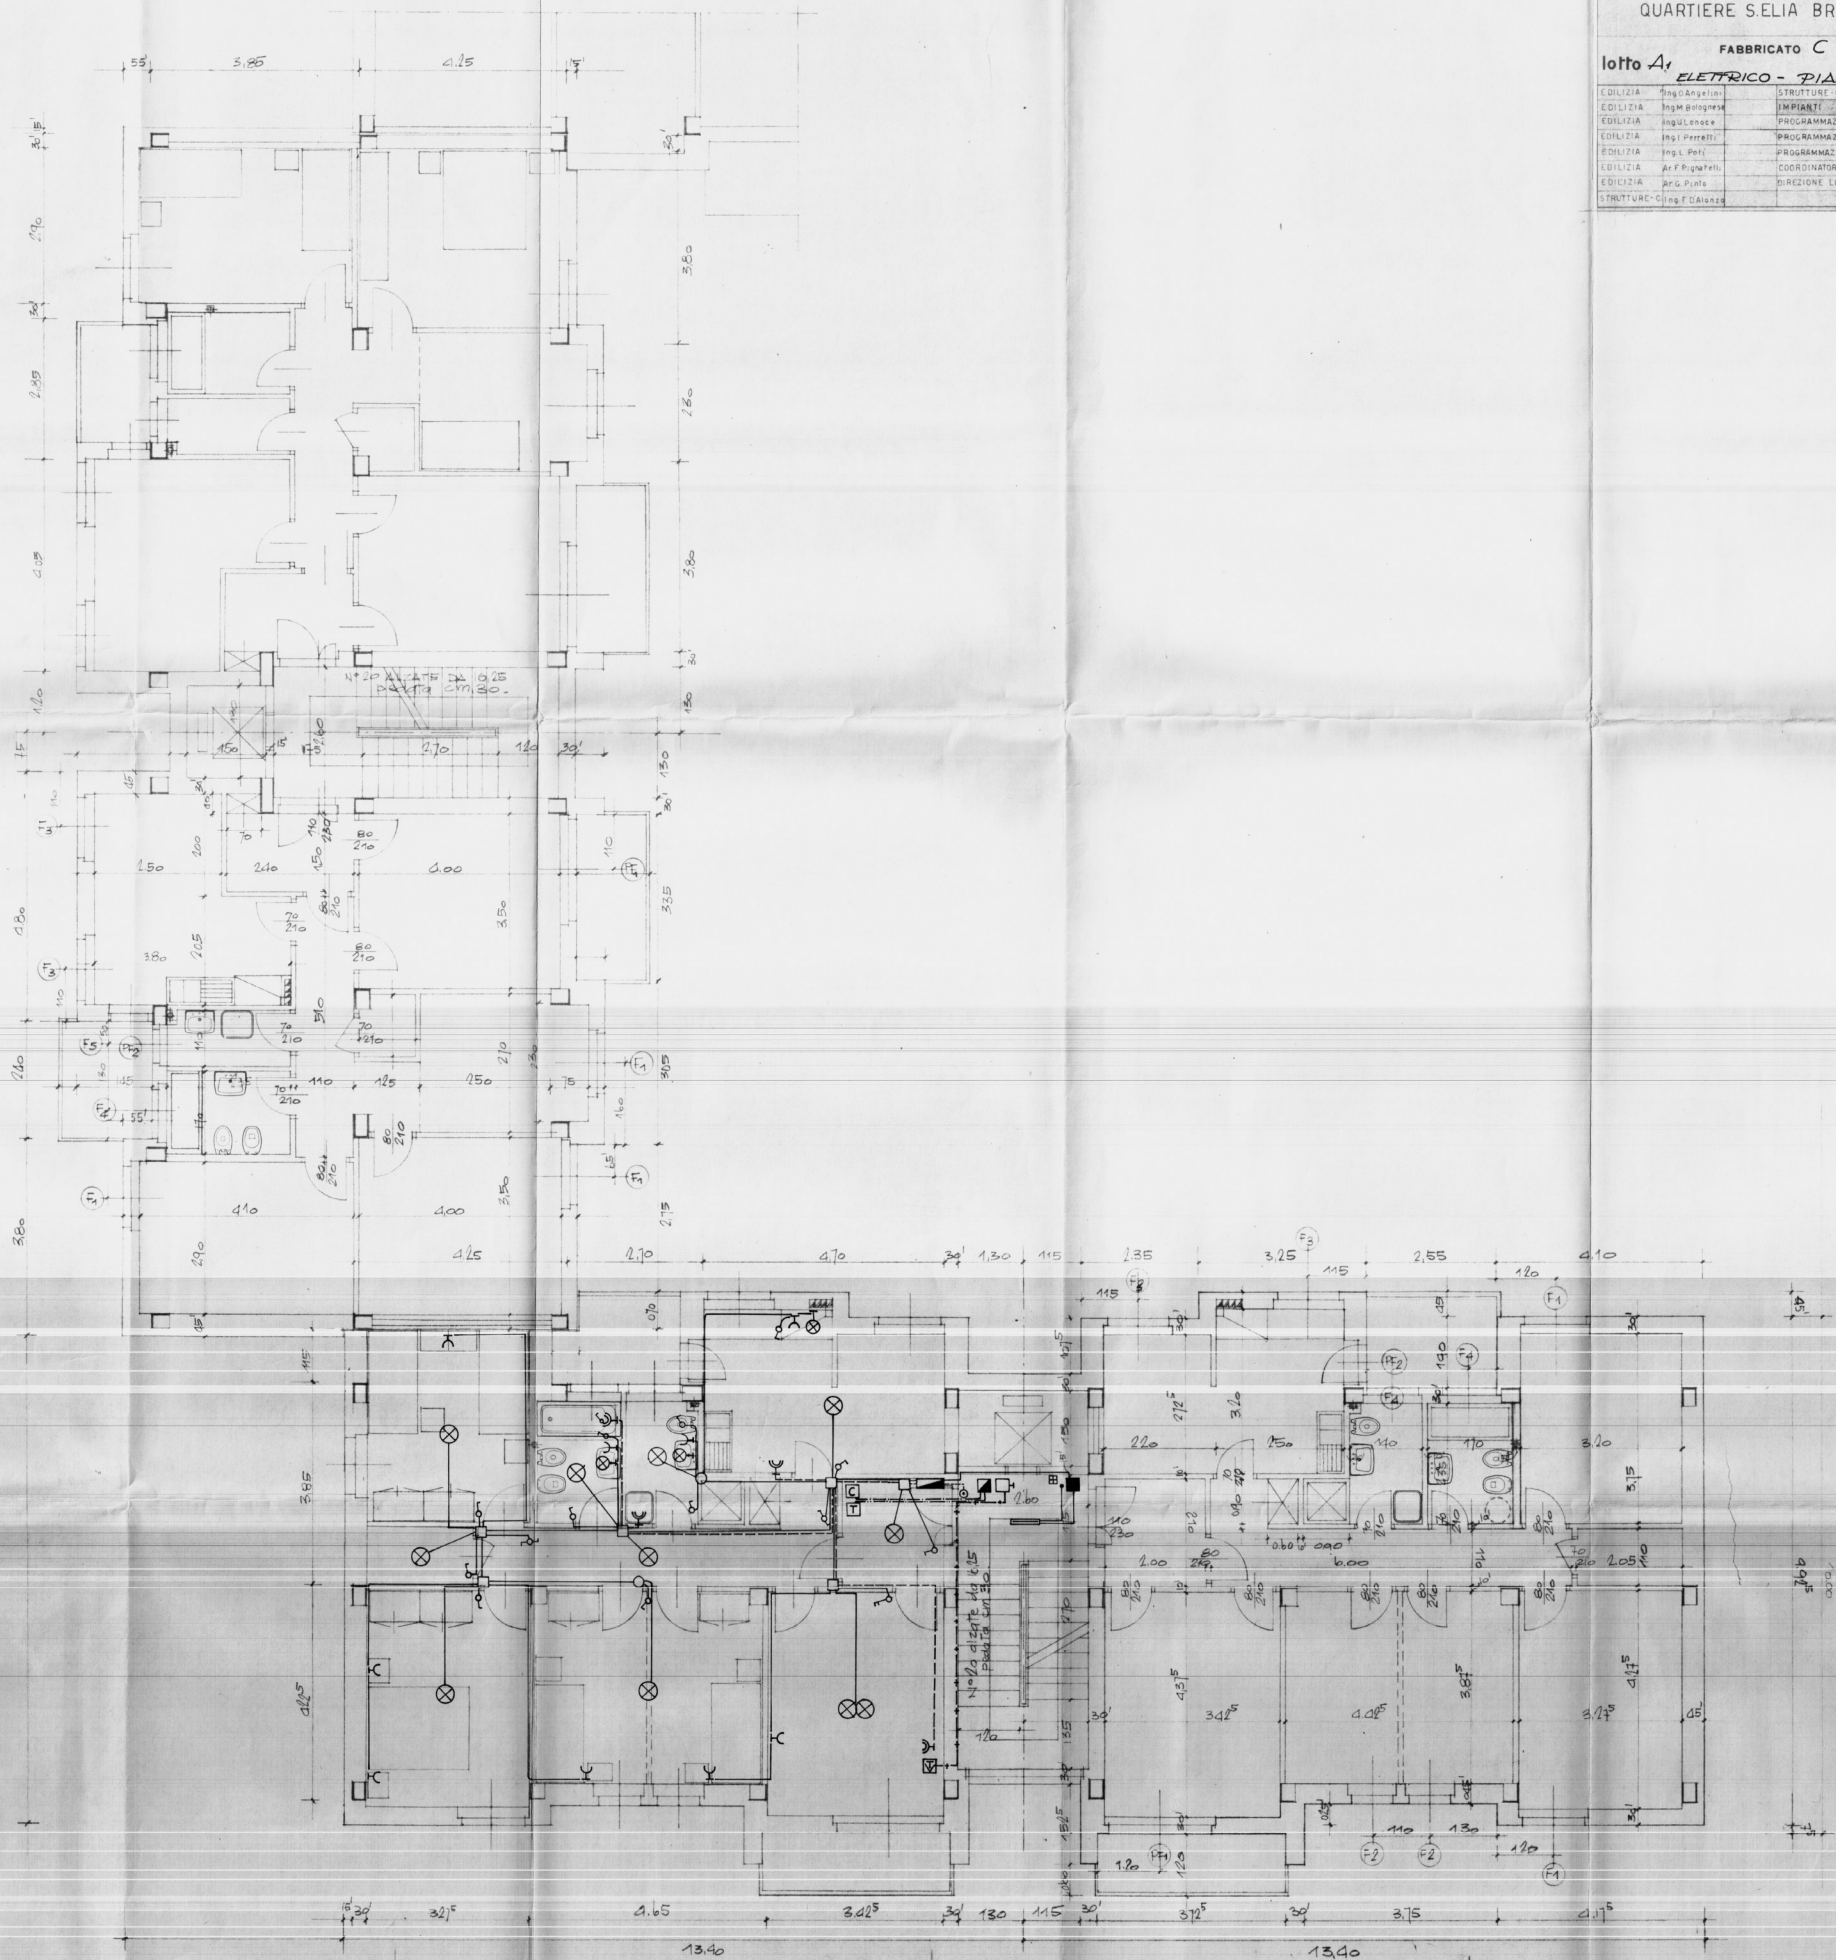

GESTIONE CASE LAVORATORI (legge 14-2-1963)		Intervento N° 1312		stazione appaltante I. A. C. P.	
QUARTIERE SELIA BRINDISI				data	1951
				anno	10
FABBRICATO C (2 ^a parte)				archivio	
lotto 4 _r ELETTRICO - PIANTA RTIPO				note	
EDILIZIA	Ing. G. Angelini	STRUTTURE	Ing. F. Piro		
