



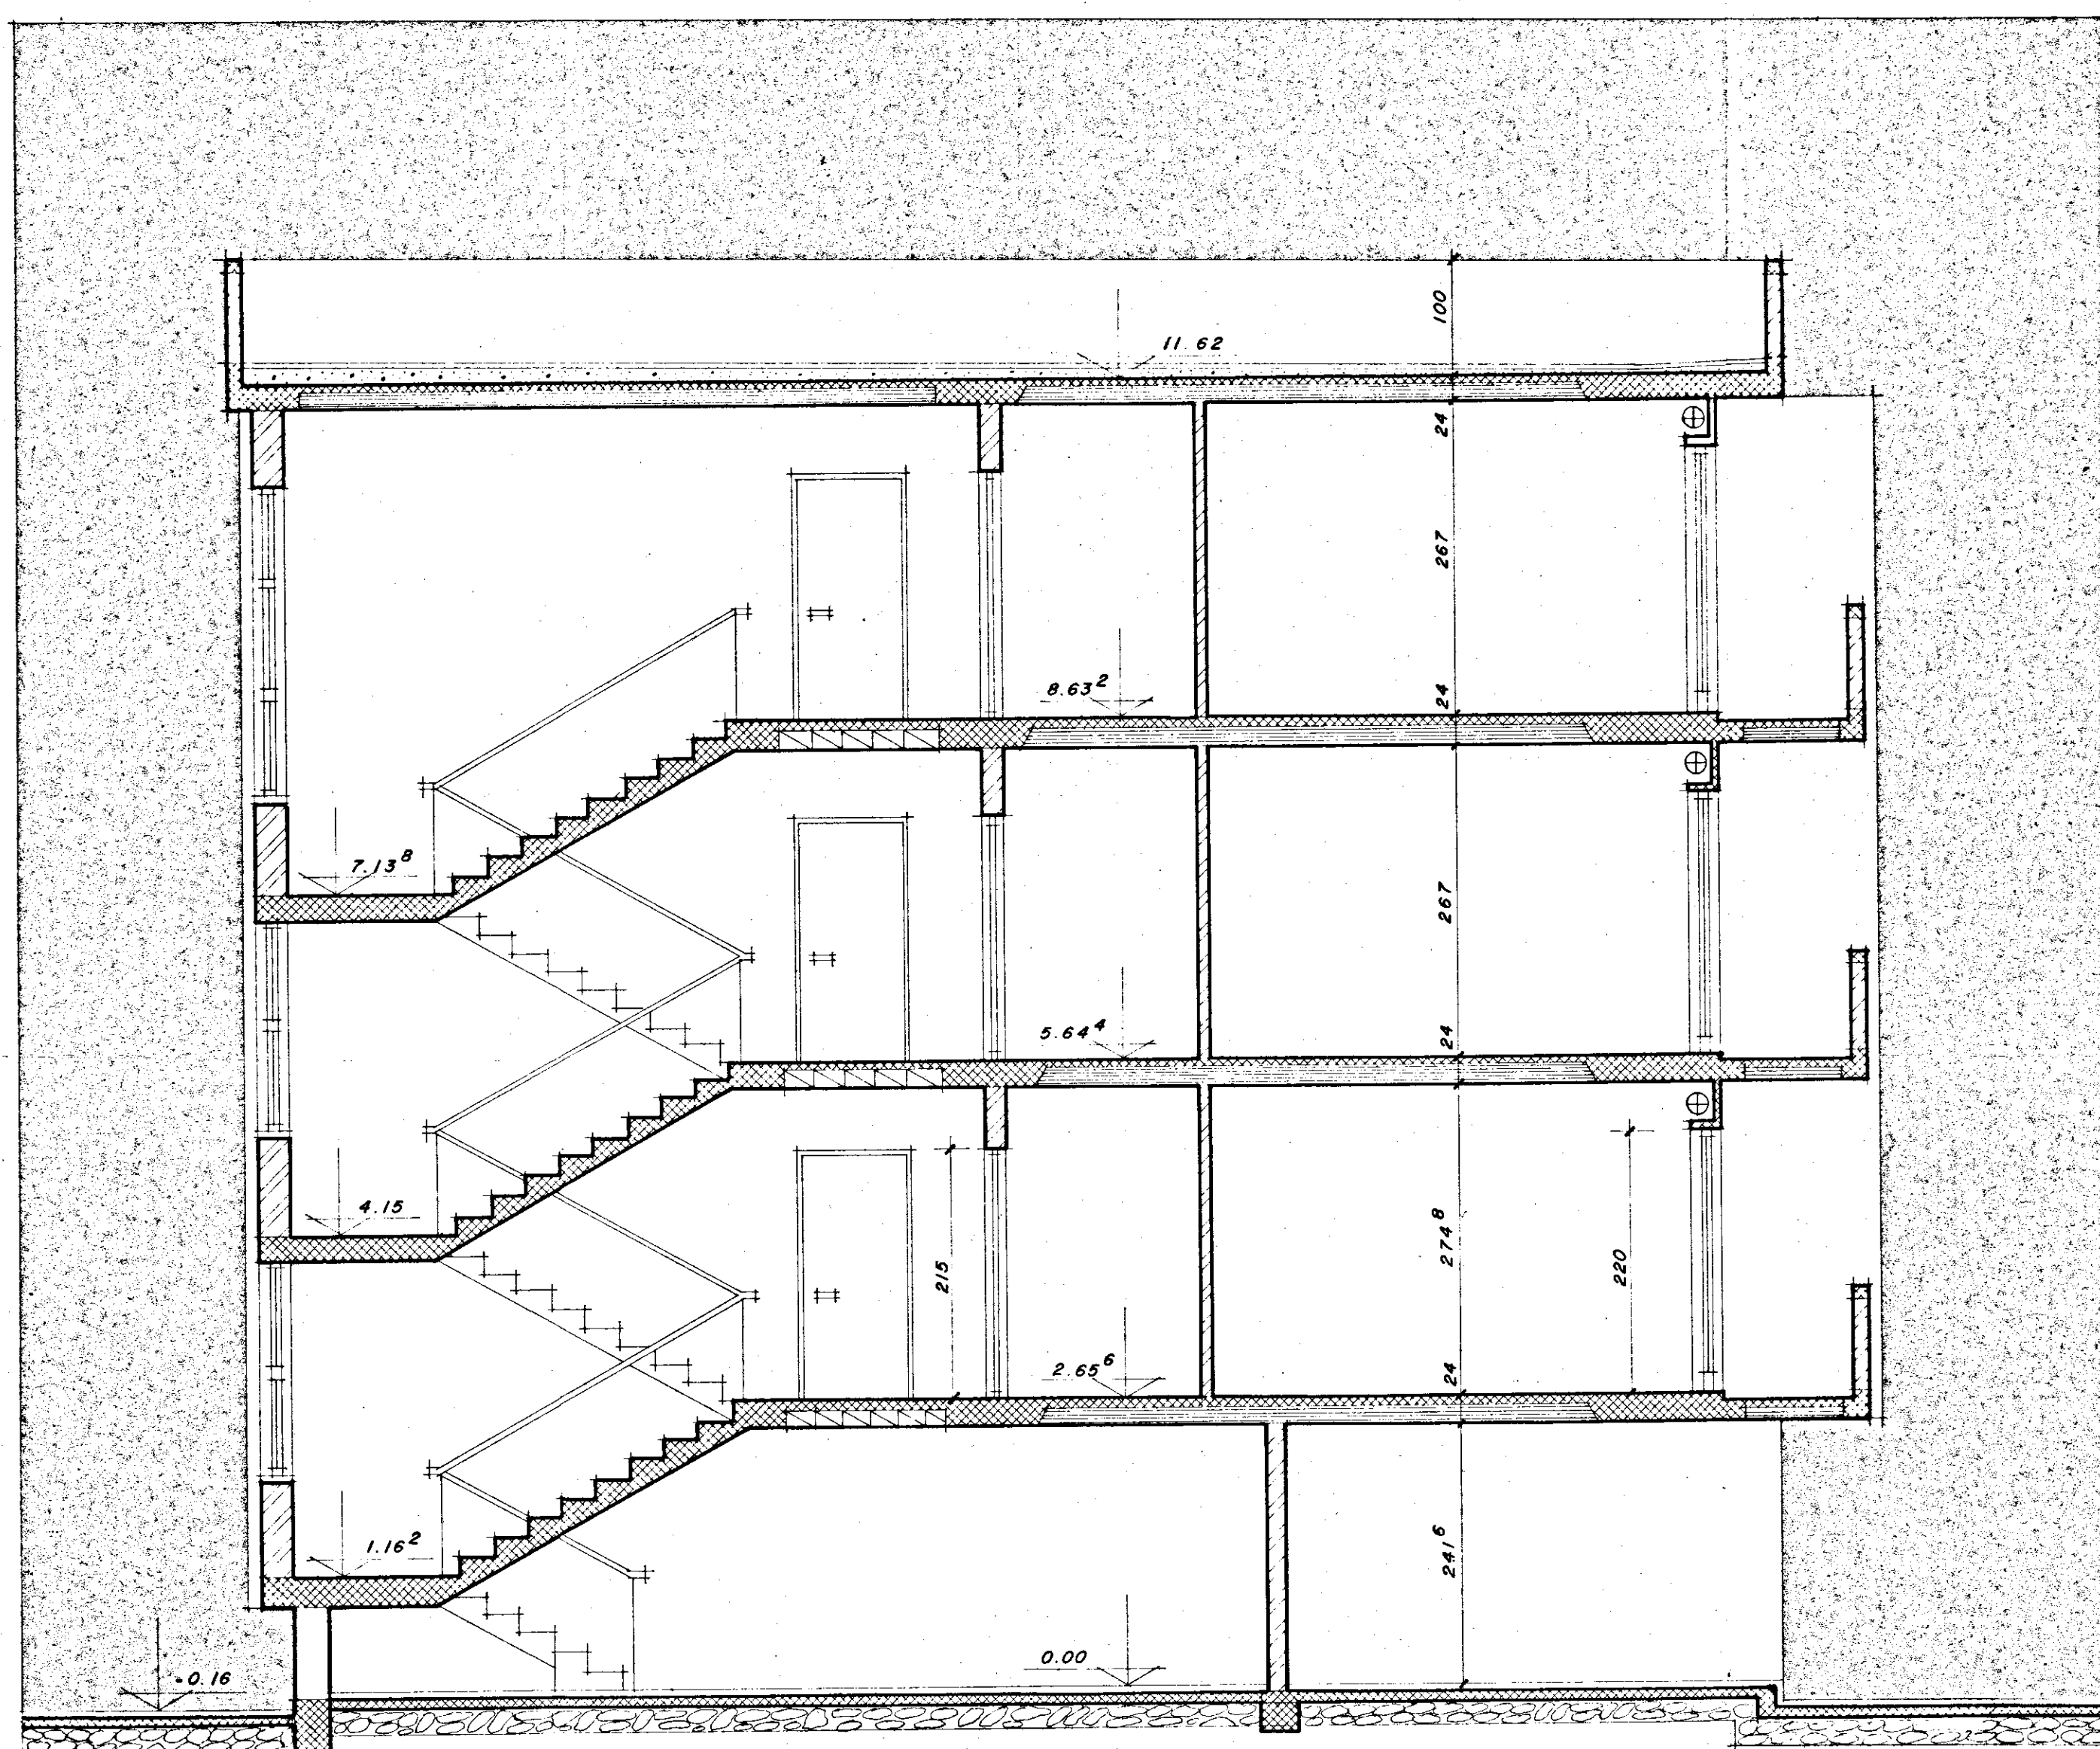

SEZIONE X - X

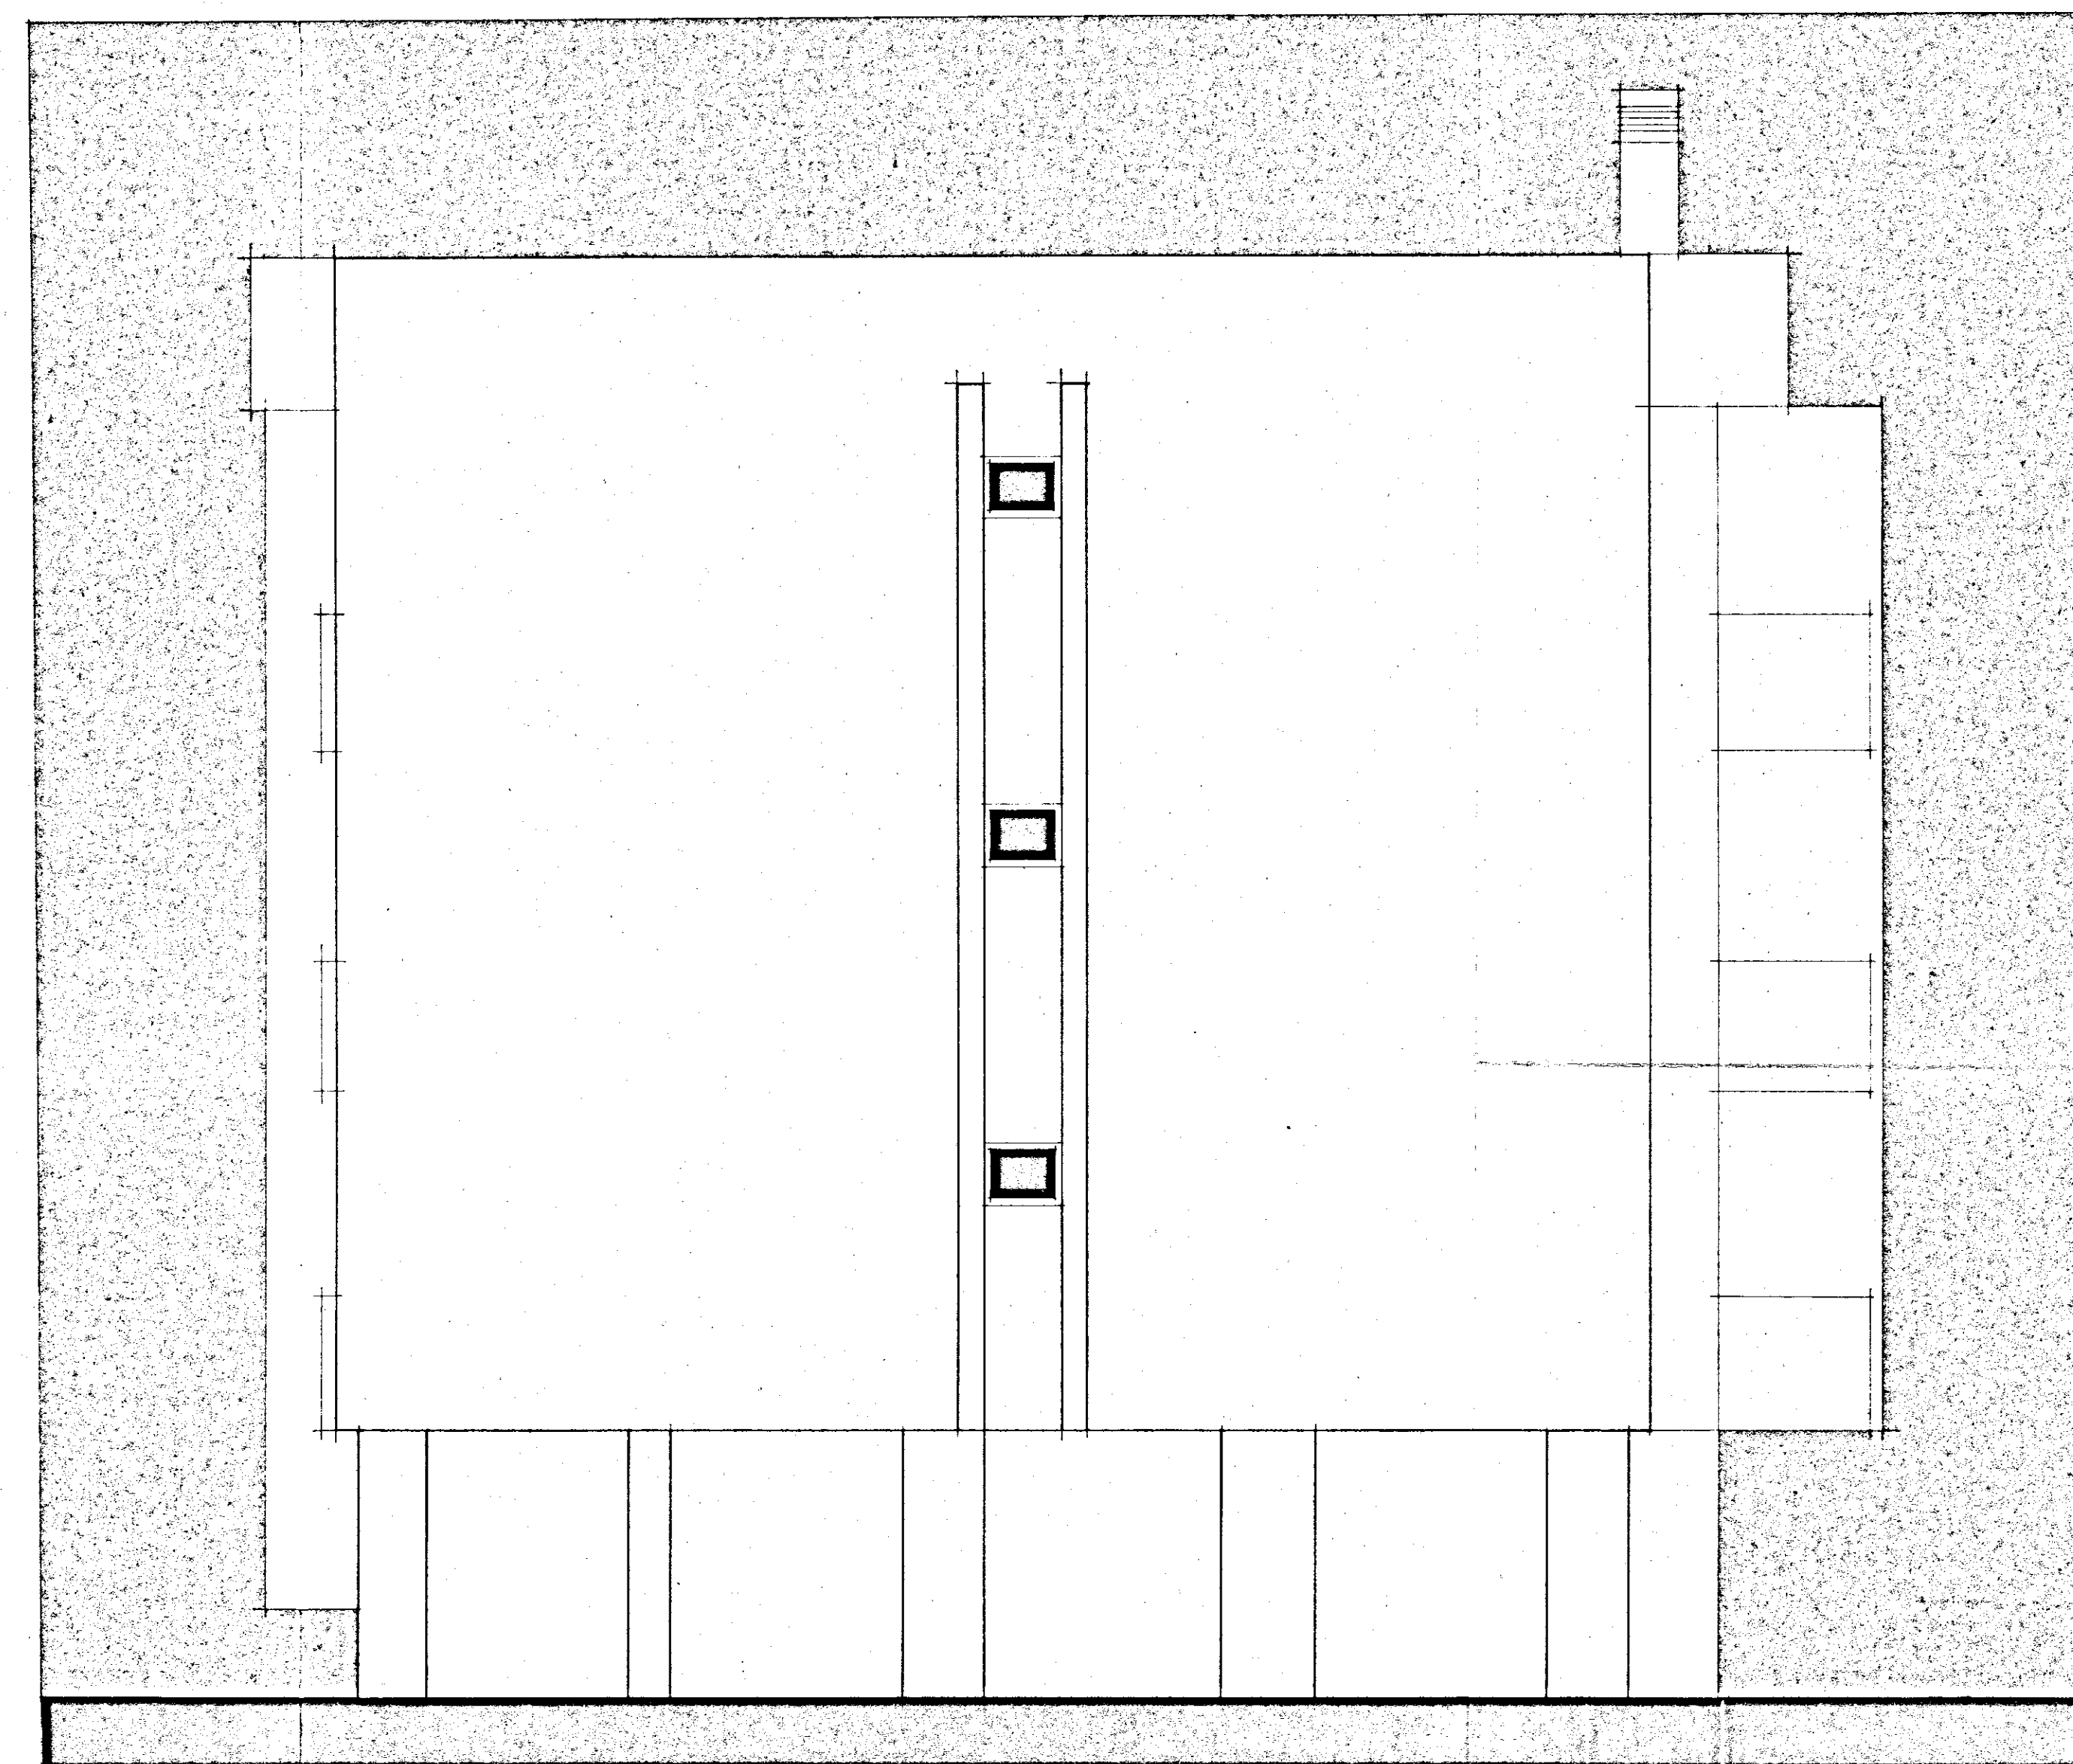

PROSPETTO NORD

I. A. C. P. - BRINDISI

LEGGE N° 457 - ART. 41 DEL 2/8/1978

PROGETTO PER COSTRUZIONE DI N° 41 ALLOGGI
POPOLARI IN Ceglie Messapica - LOTTI N° 3 - II

PROGRAMMA INTERVENTO N°76 DEL 2/3/1979

Disegno N°	Oggetto	Scala
7	SEZIONE - PROSPETTO LOTTO II	1:50

Aggiornamenti

PROGETTO :
UFFICIO TECNICO
I. A. P. C.