

ISTITUTO AUTONOMO CASE POPOLARI PER LA PROVINCIA DI BRINDISI

PROGETTO CASE POPOLARI PER BRINDISI (PALAZZINA A)

24^o Lotti
F. C. C. C.


SCALA 1:100



PROSPETTO LATO SCALE



TIANCO

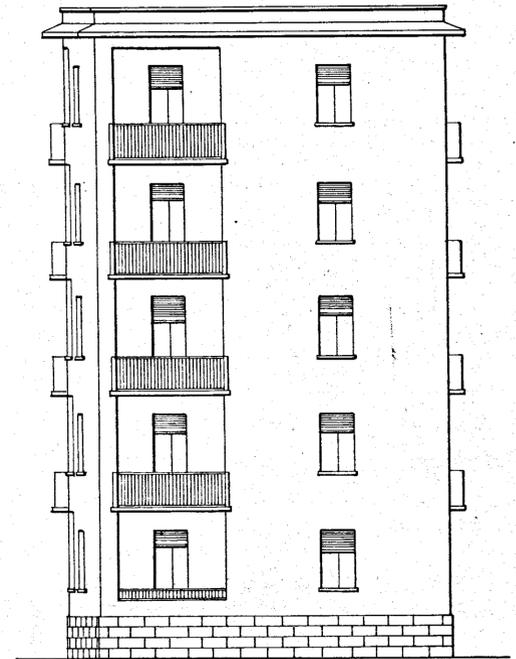

PROSPETTO POSTERIORE



SEZIONE A-B

