



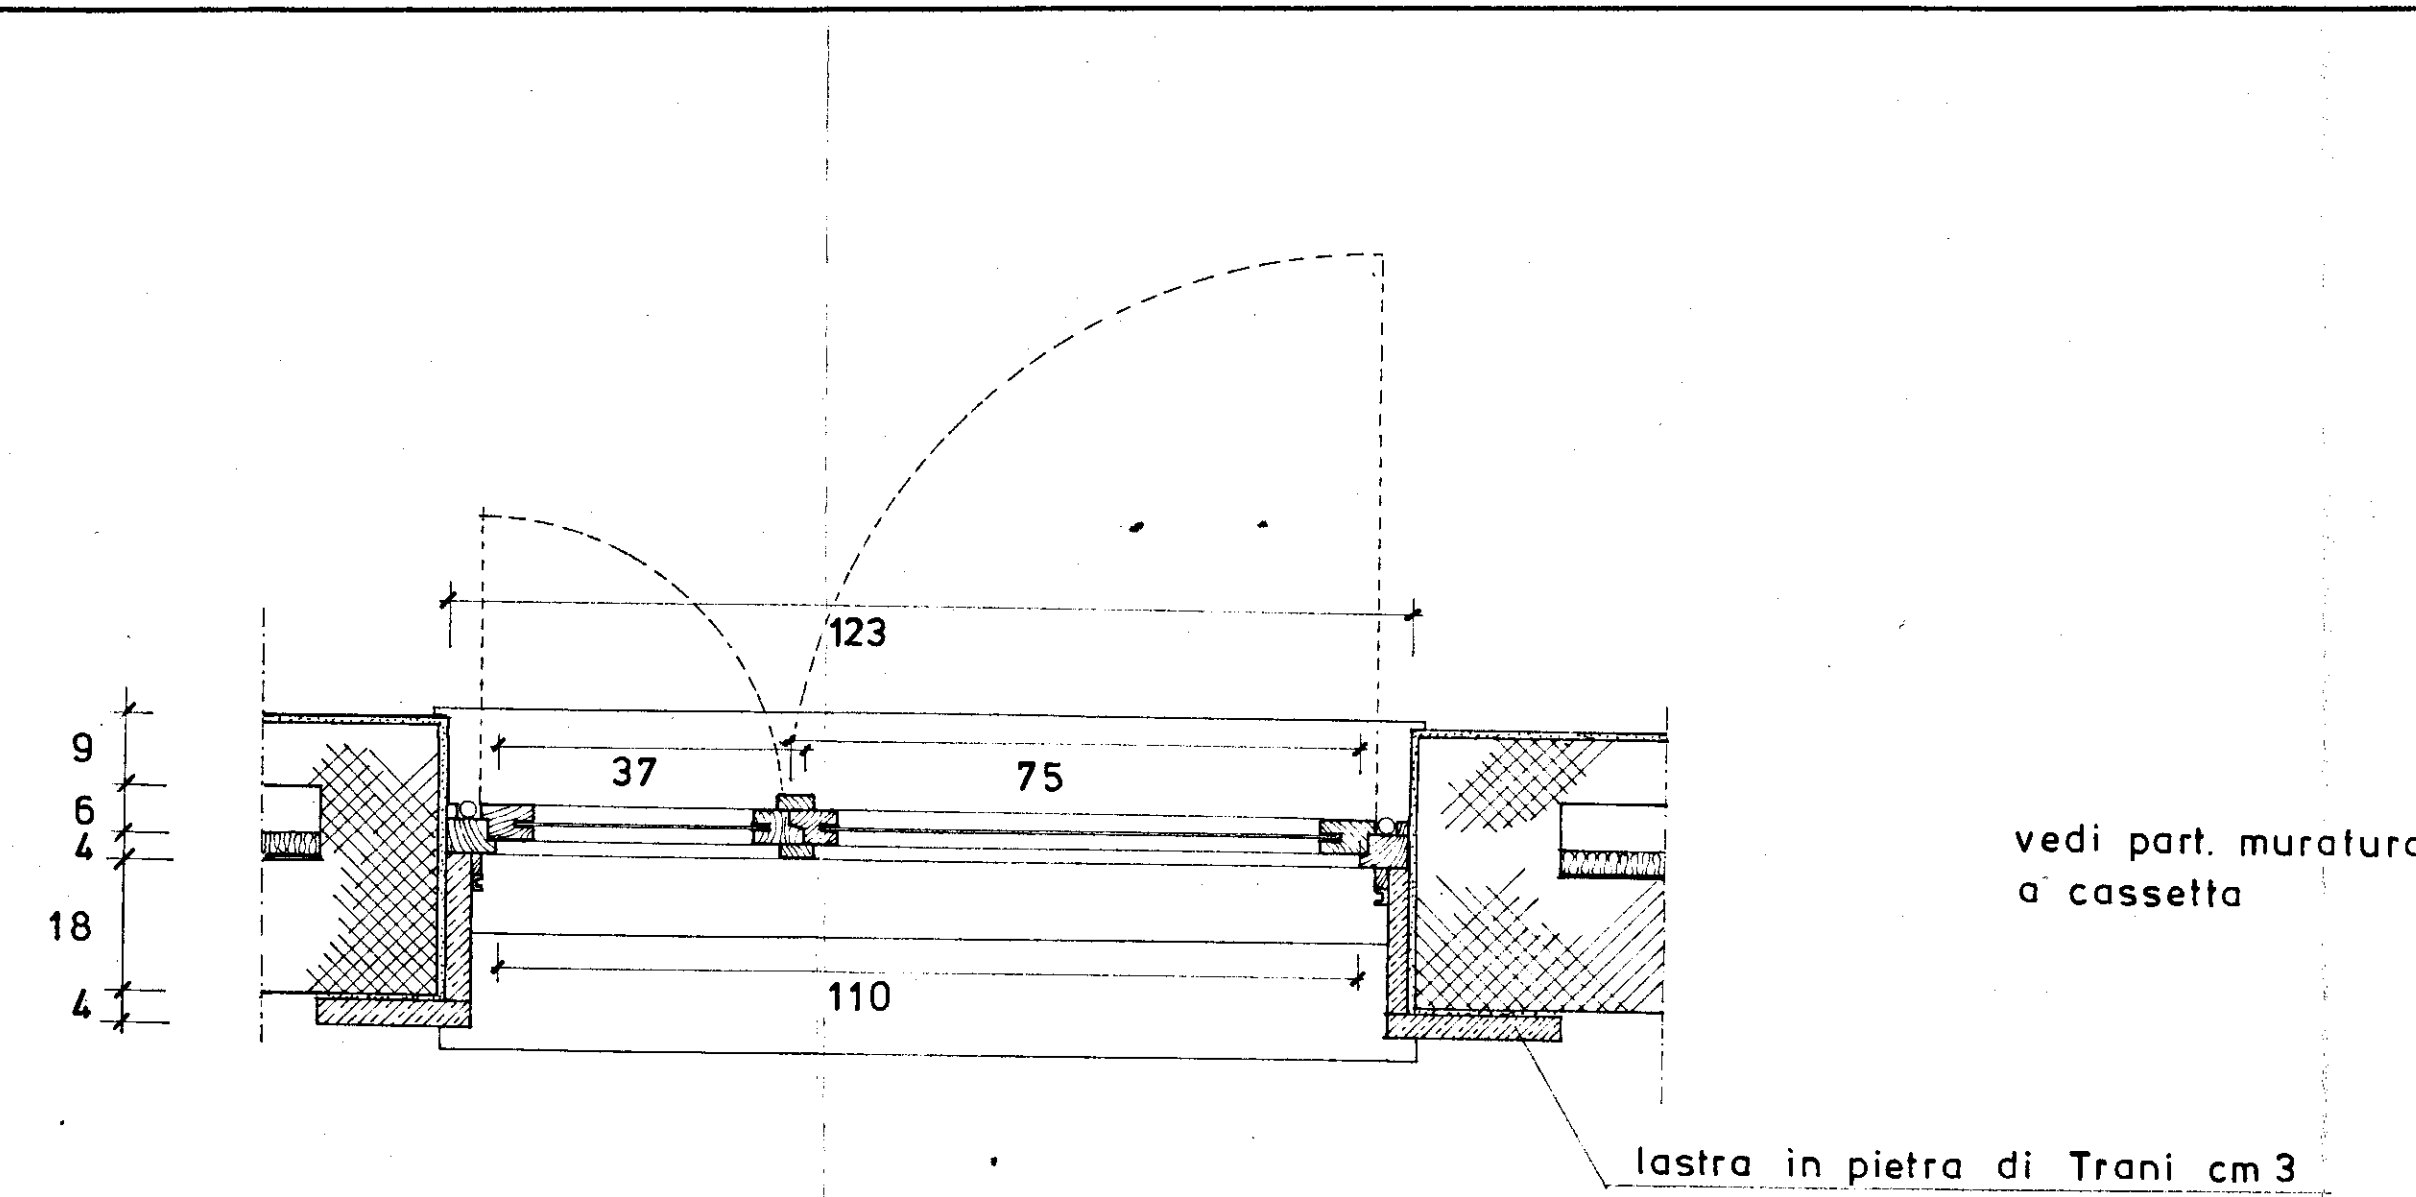

PARTICOLARE ATTACCO INFISSI-MURATURA

rapp. 1:10

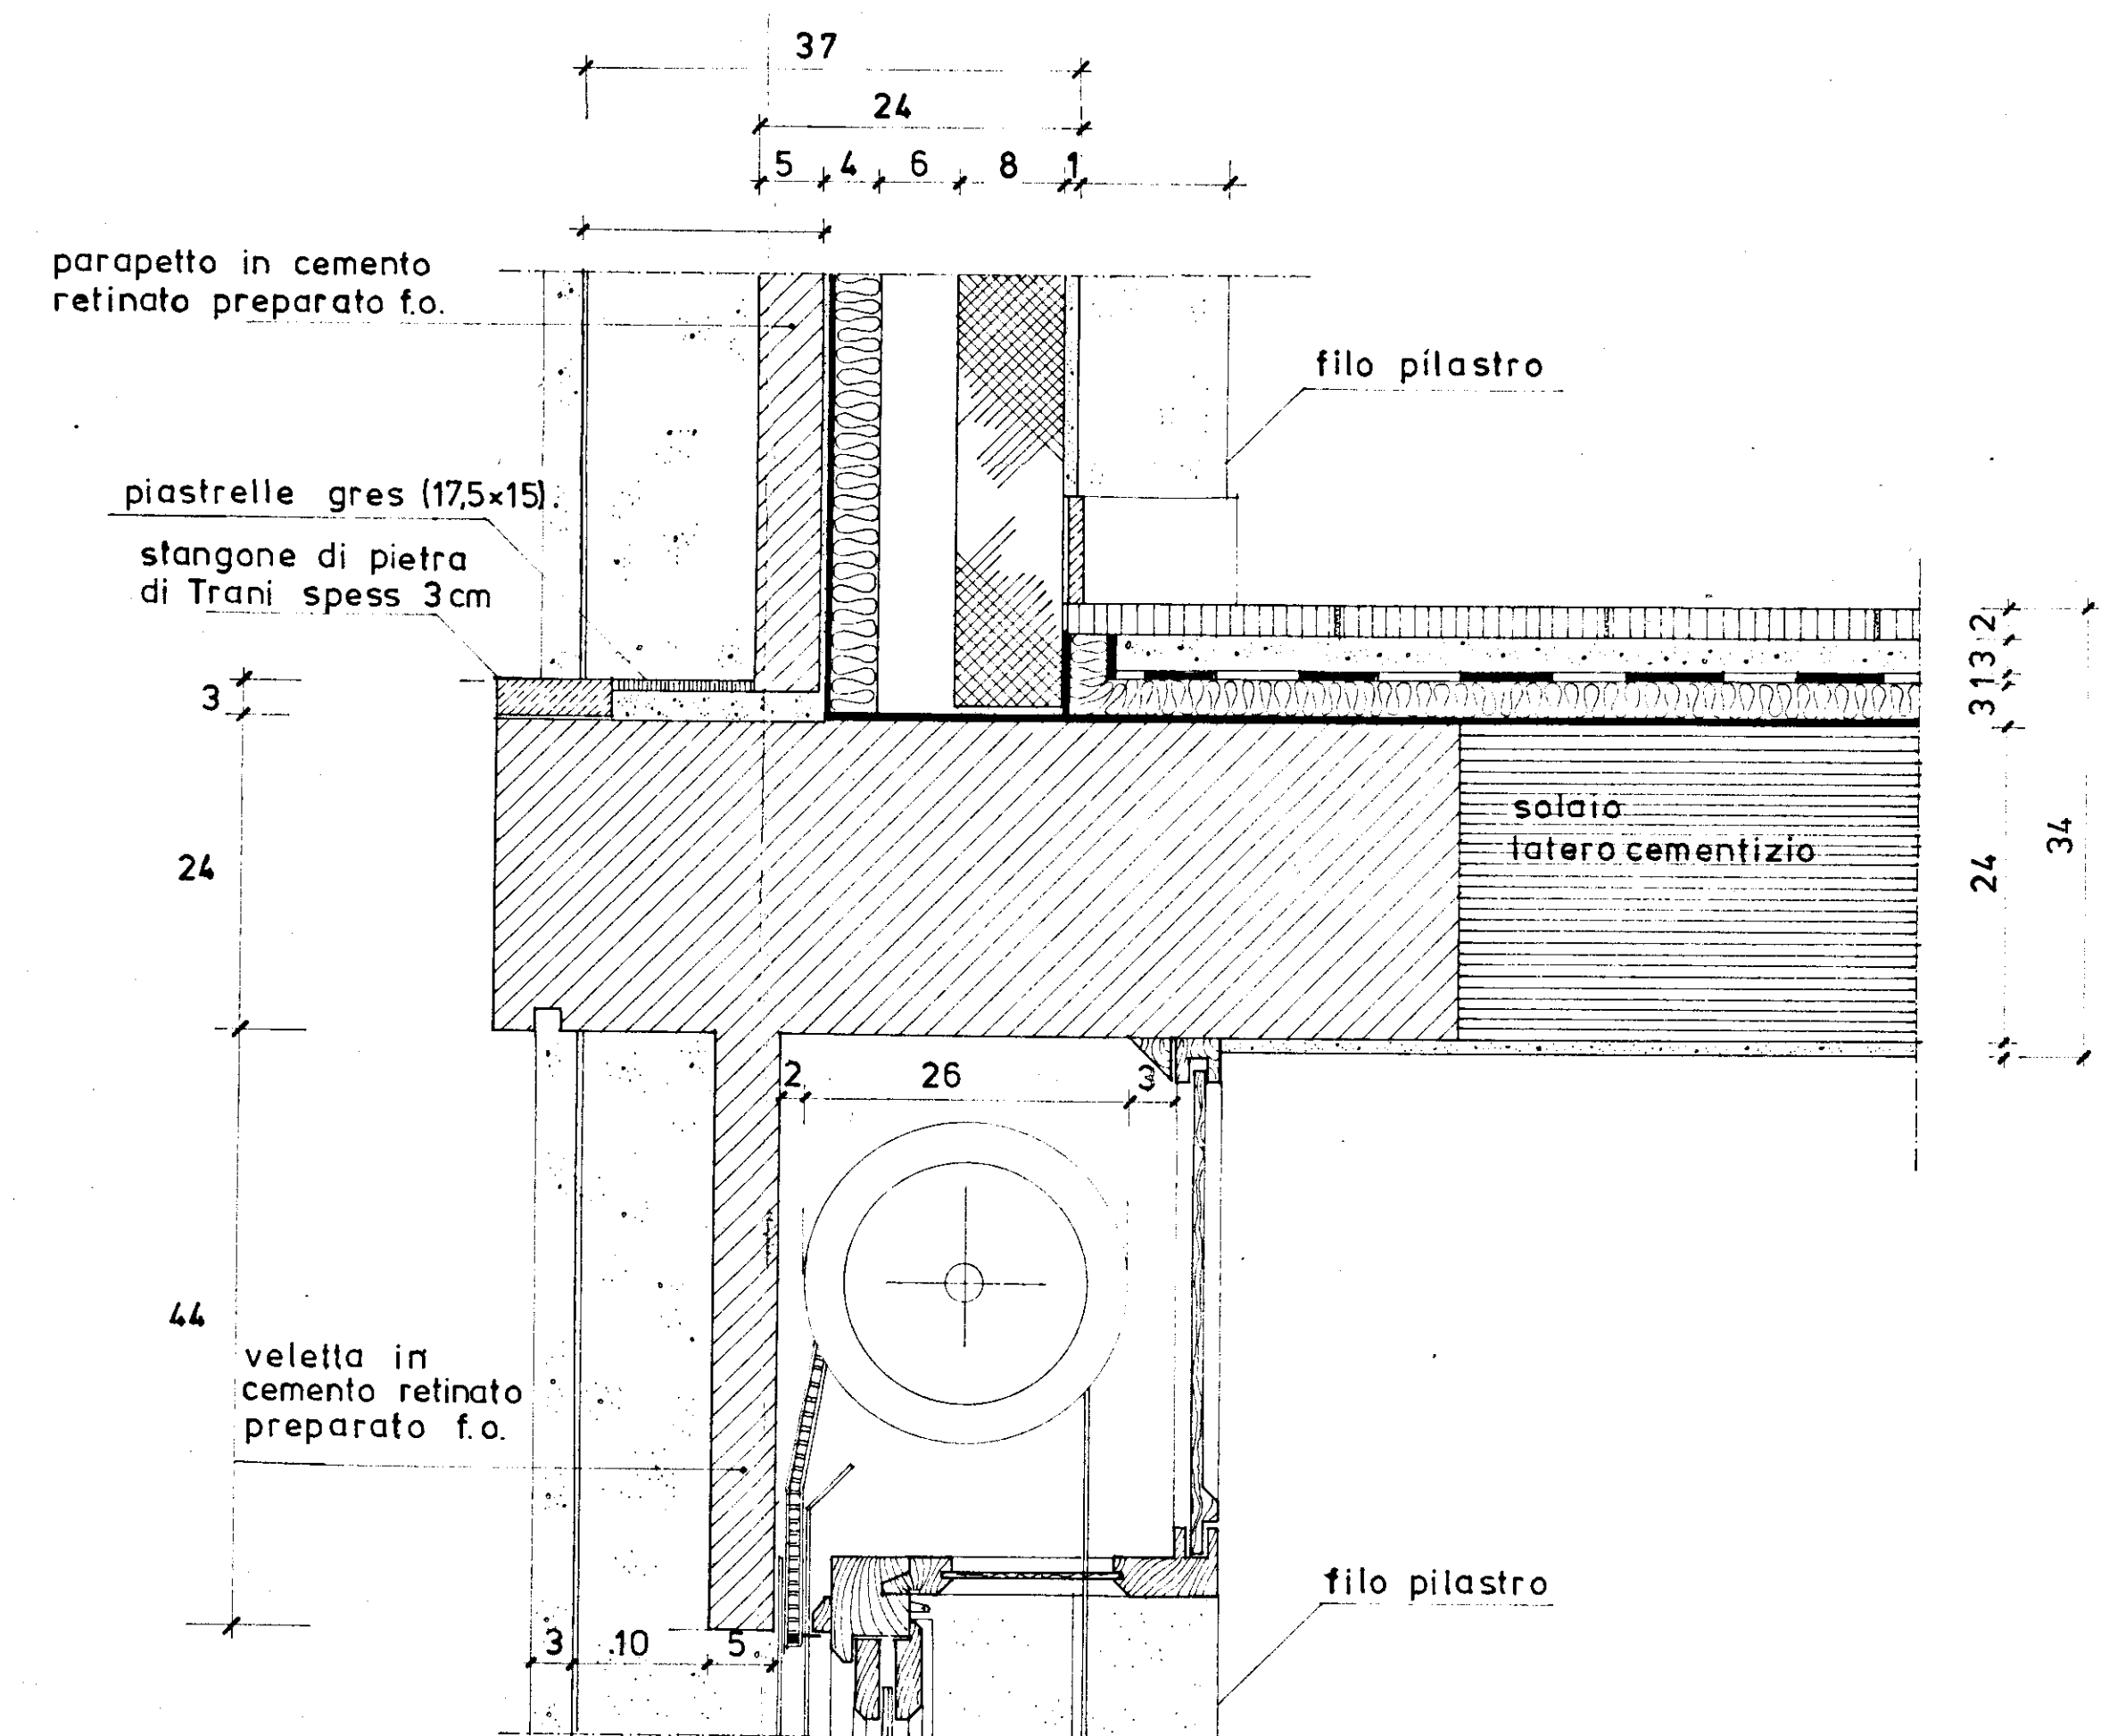


ornia in pietra di Trani


parapetto in cemento retinato preparato fo.

filo pilastro


rapp. 1:5

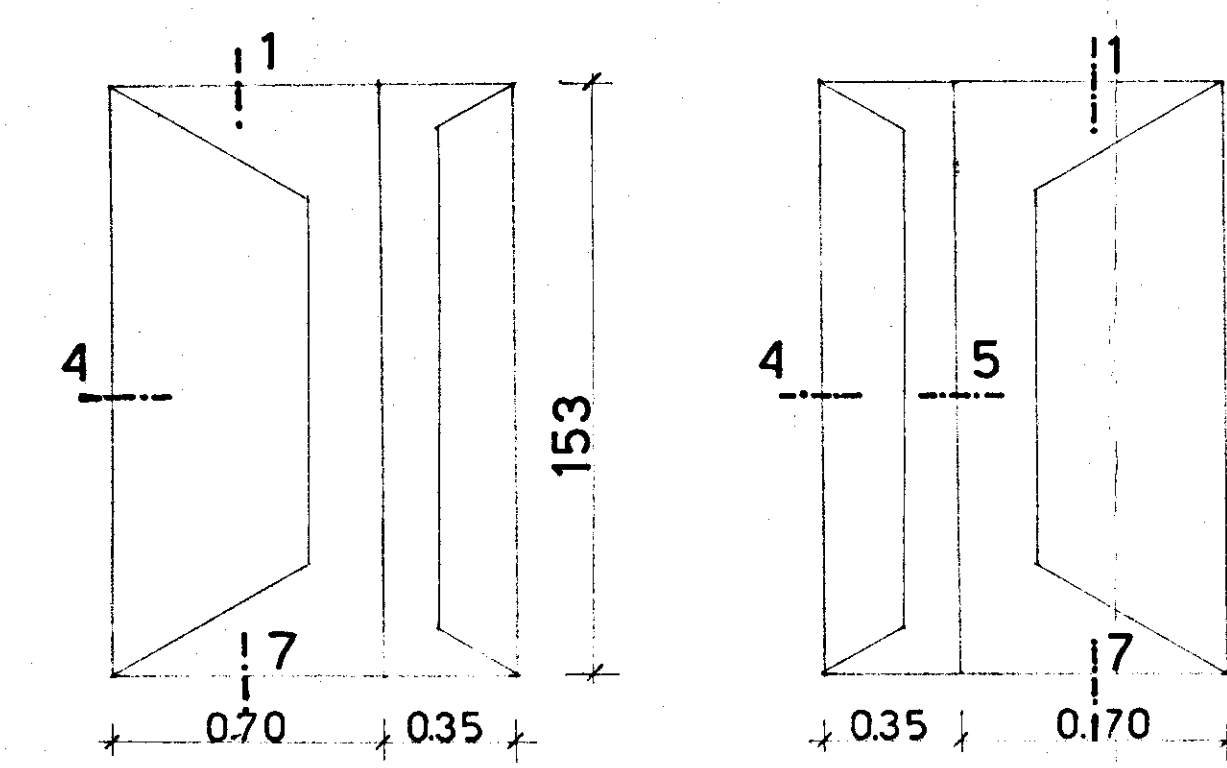


tipo 5

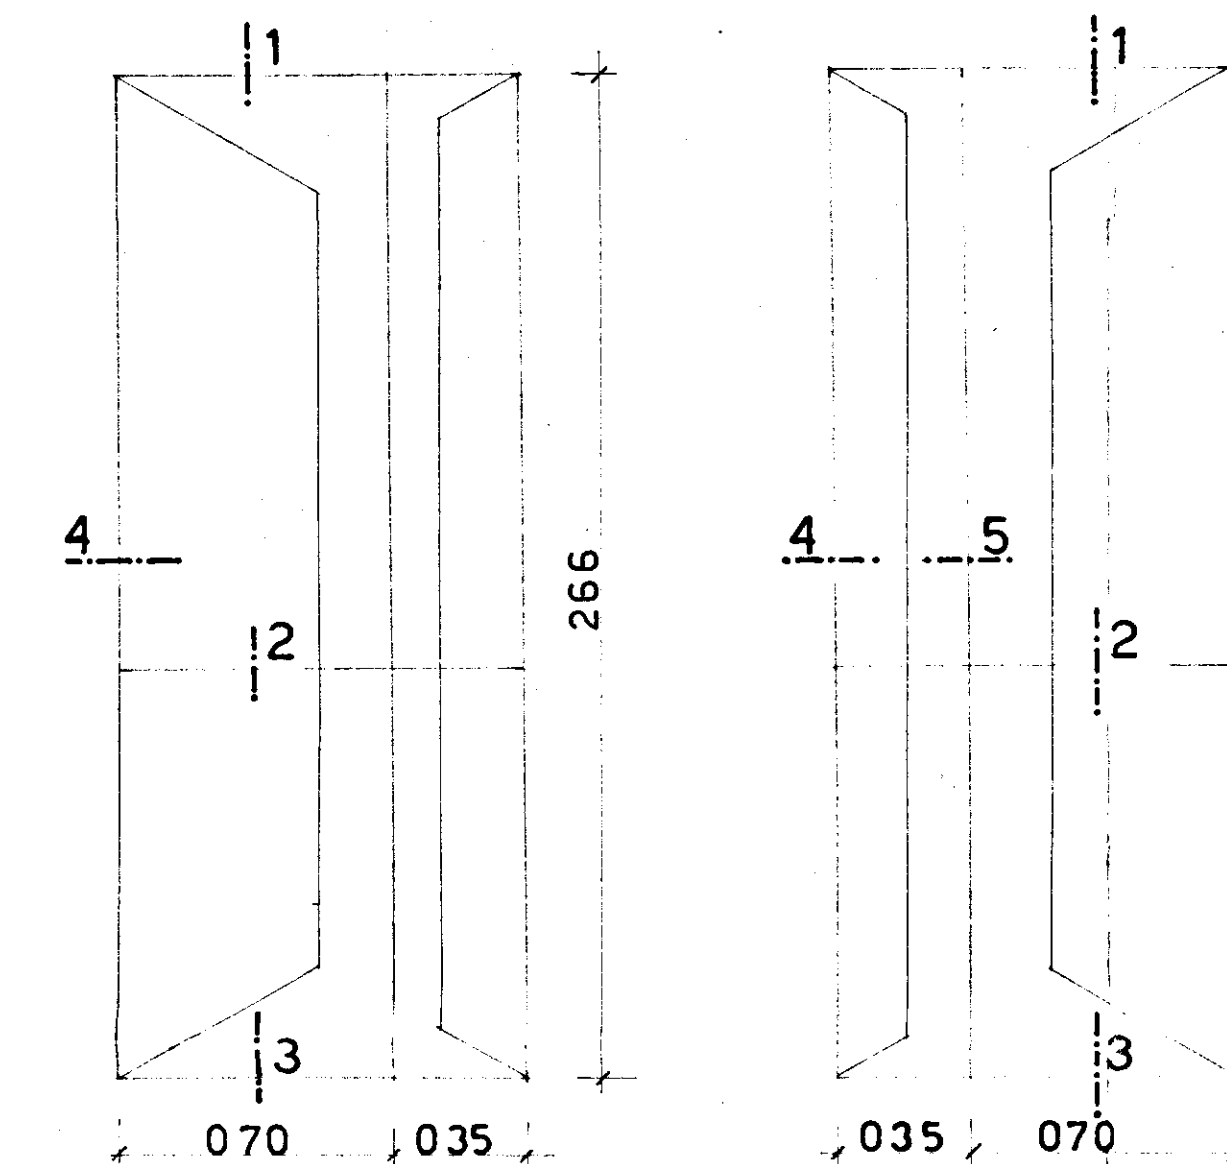


tipo 10

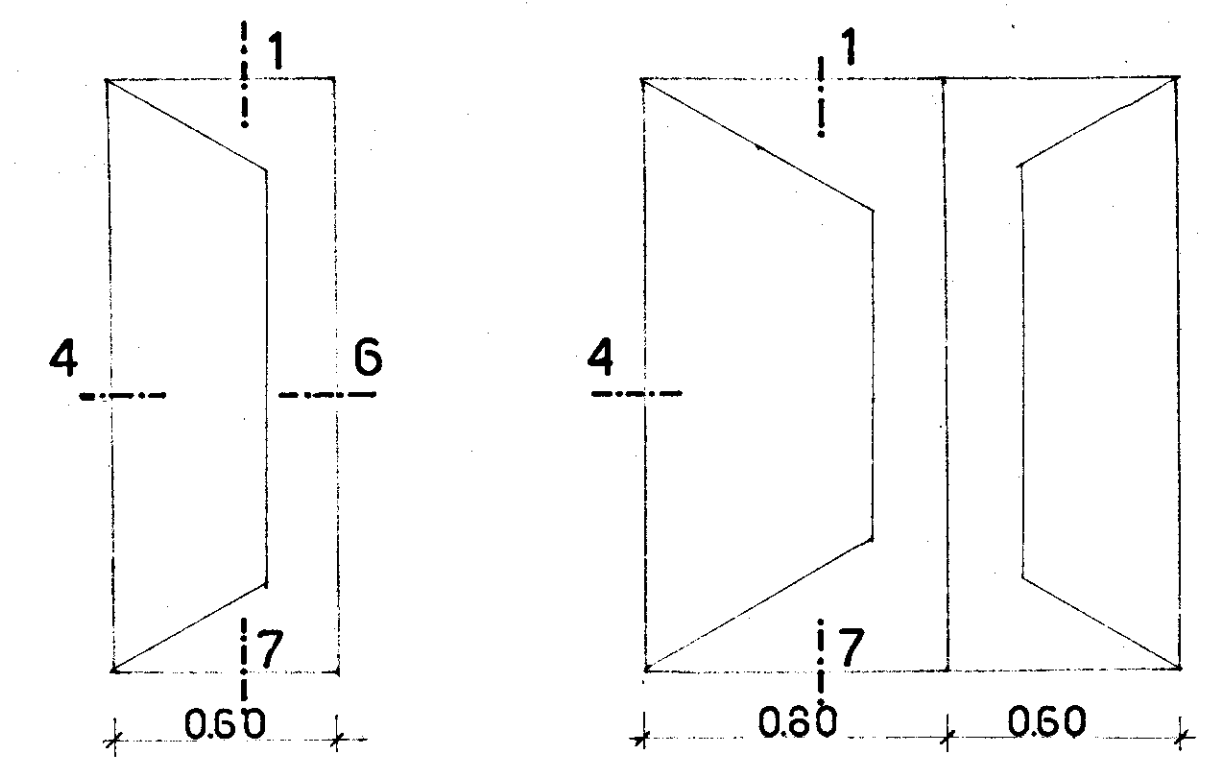


tipo 6

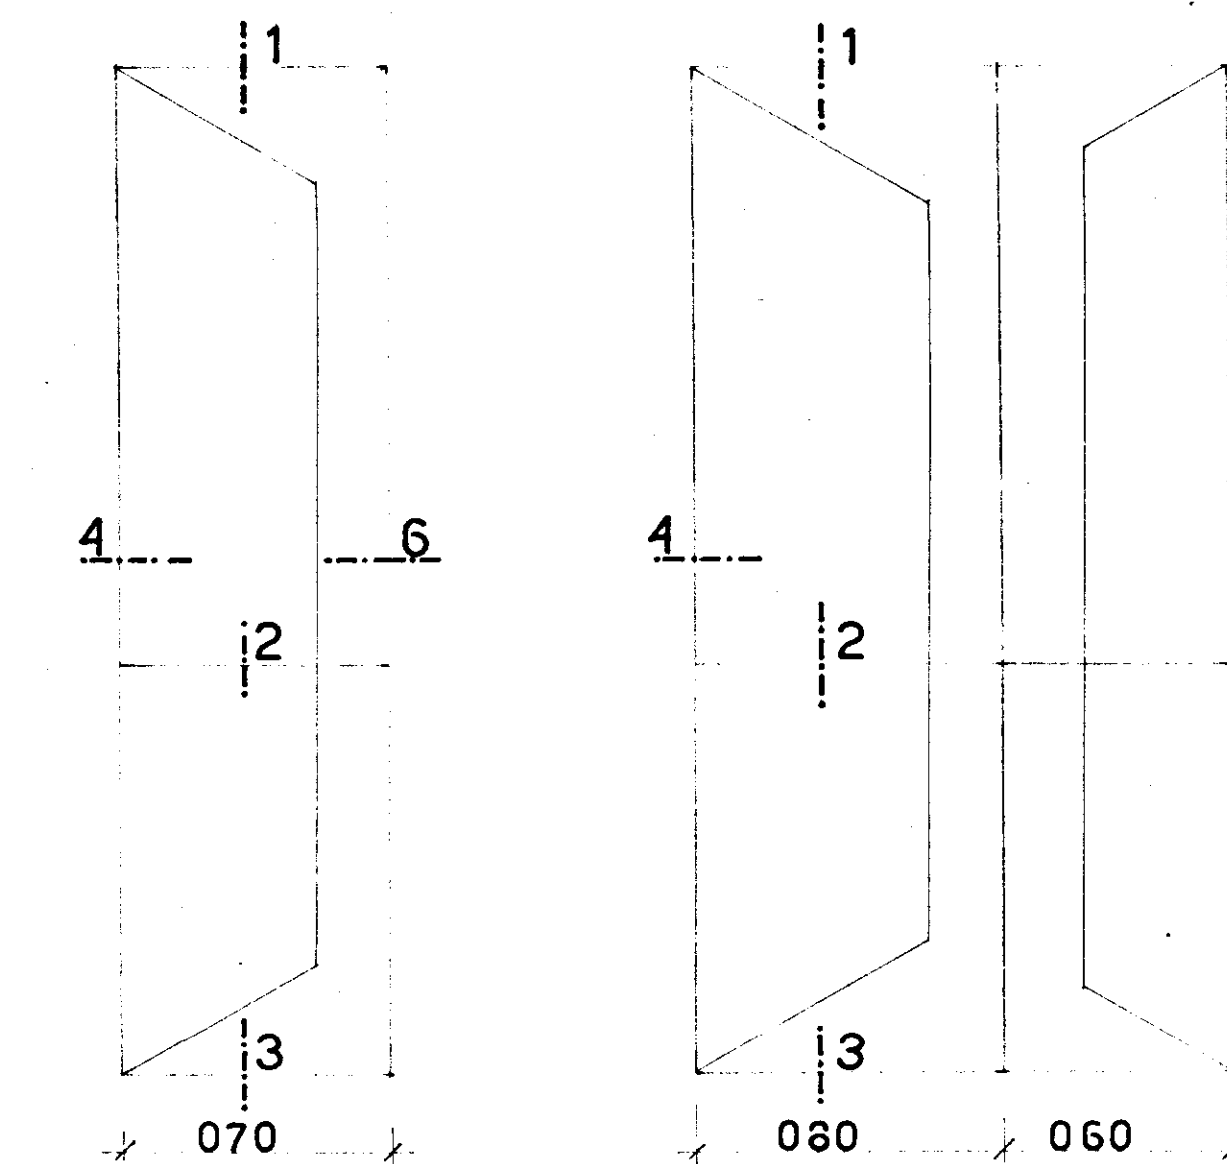


tipo 11

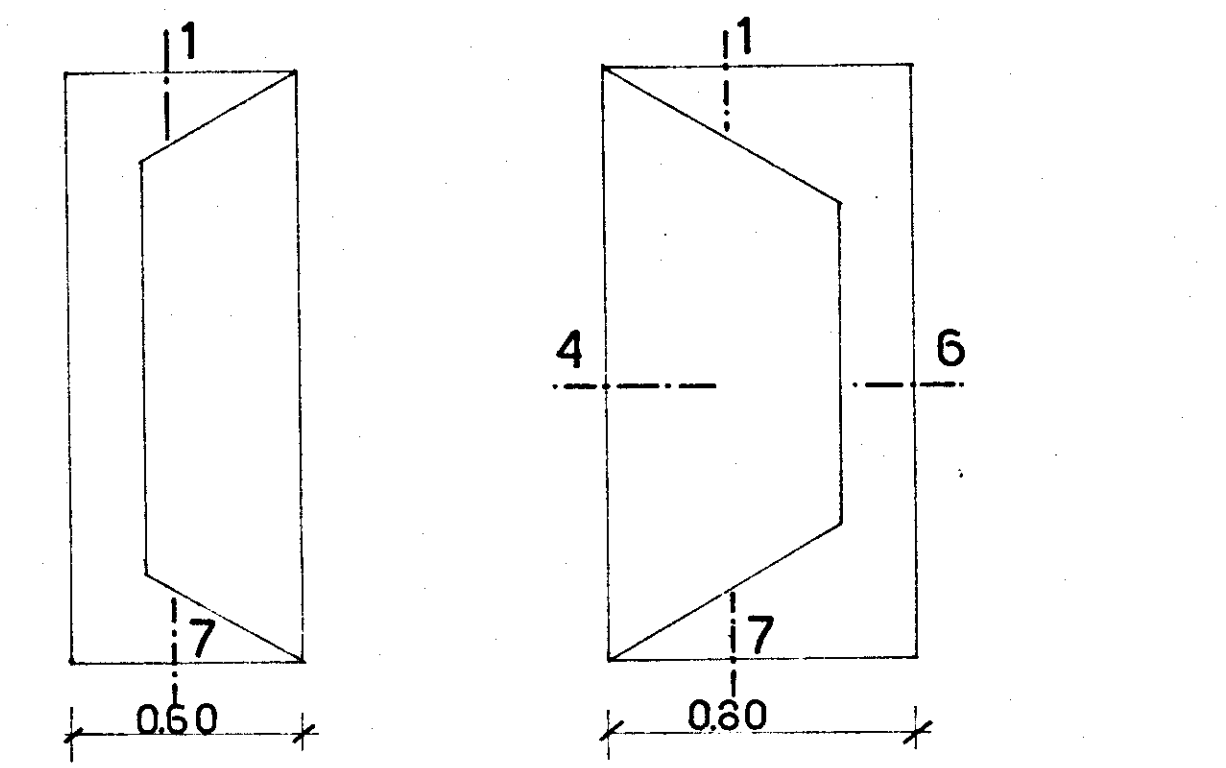

tipo 8

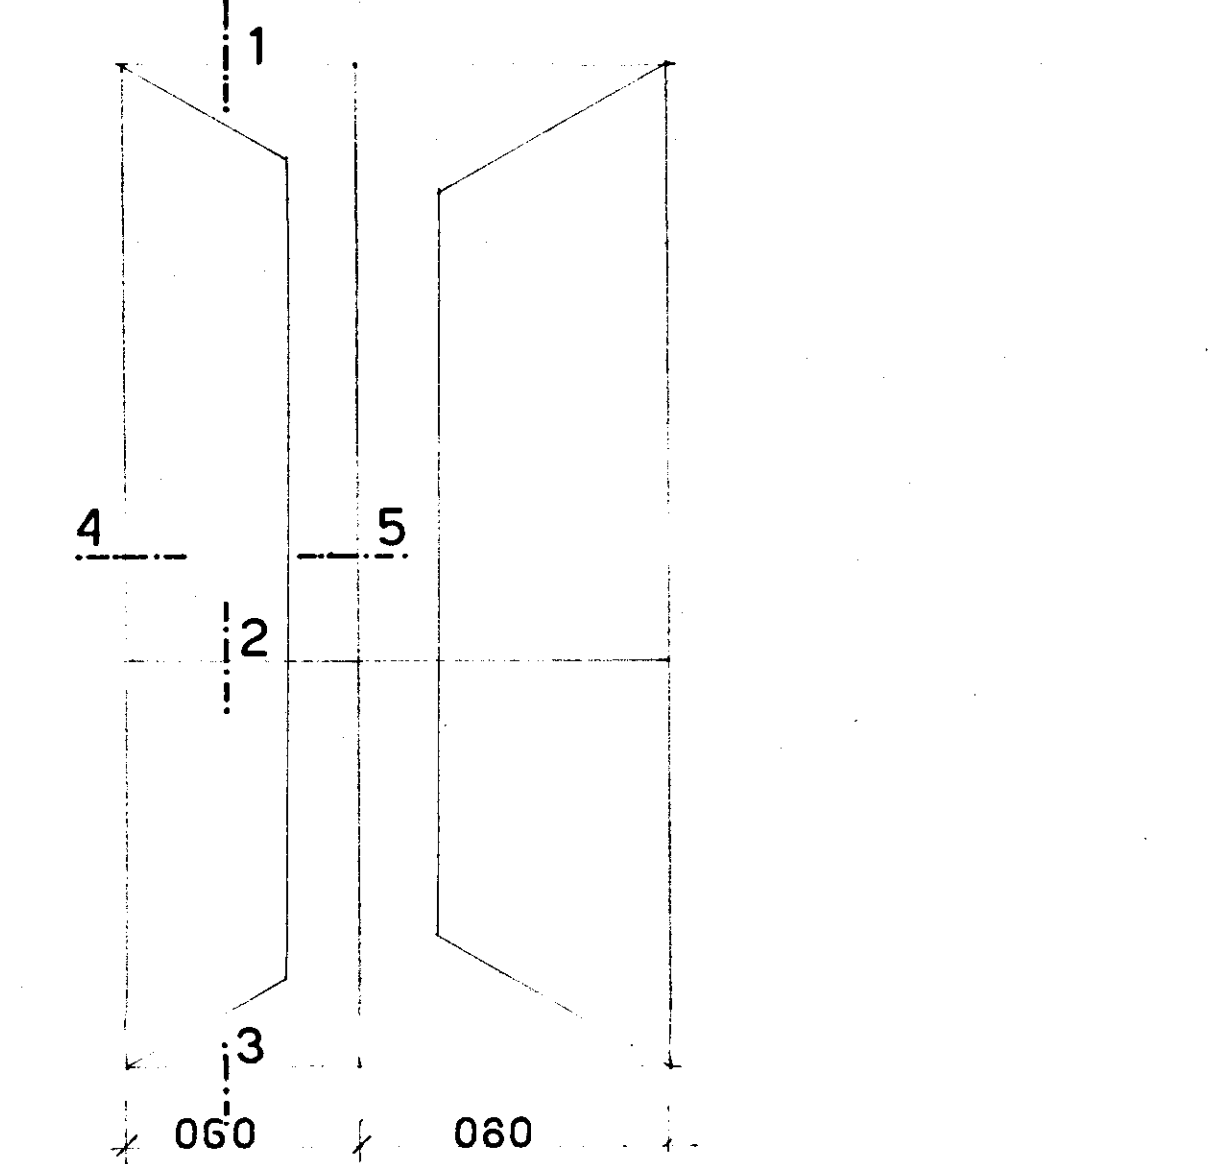

tipo 12

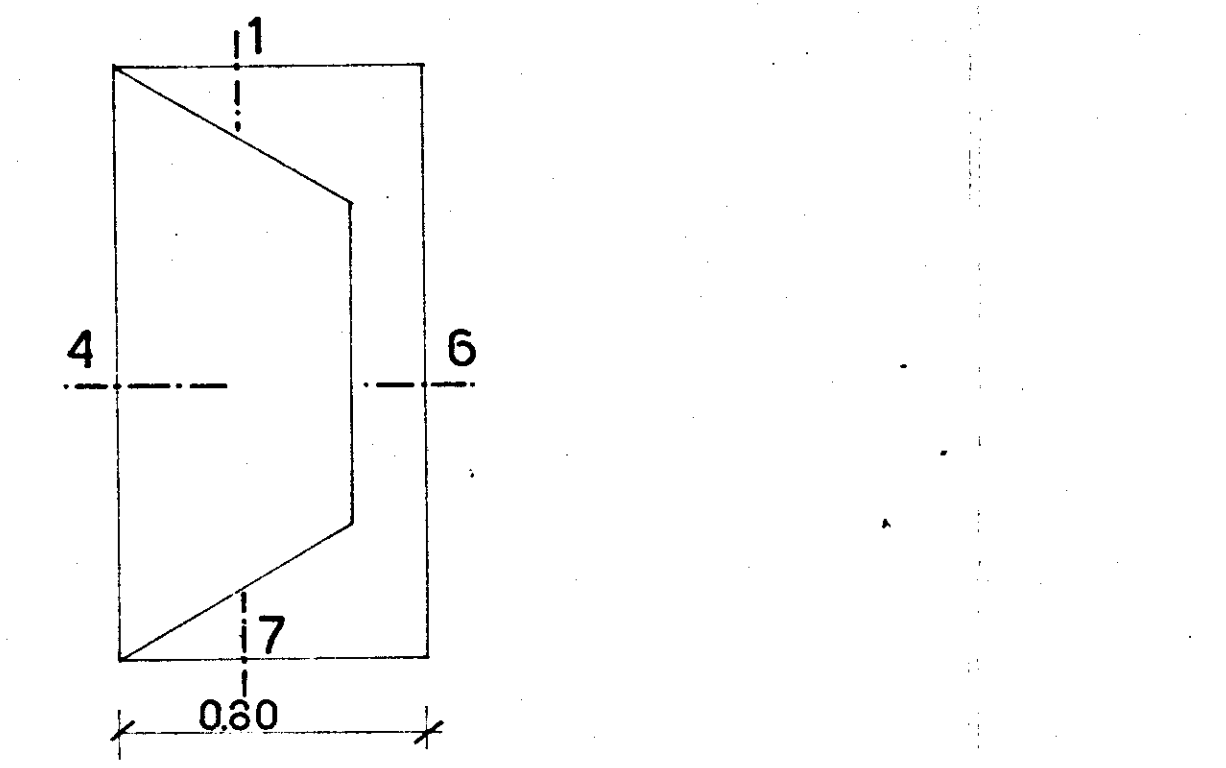

tipo 9

