

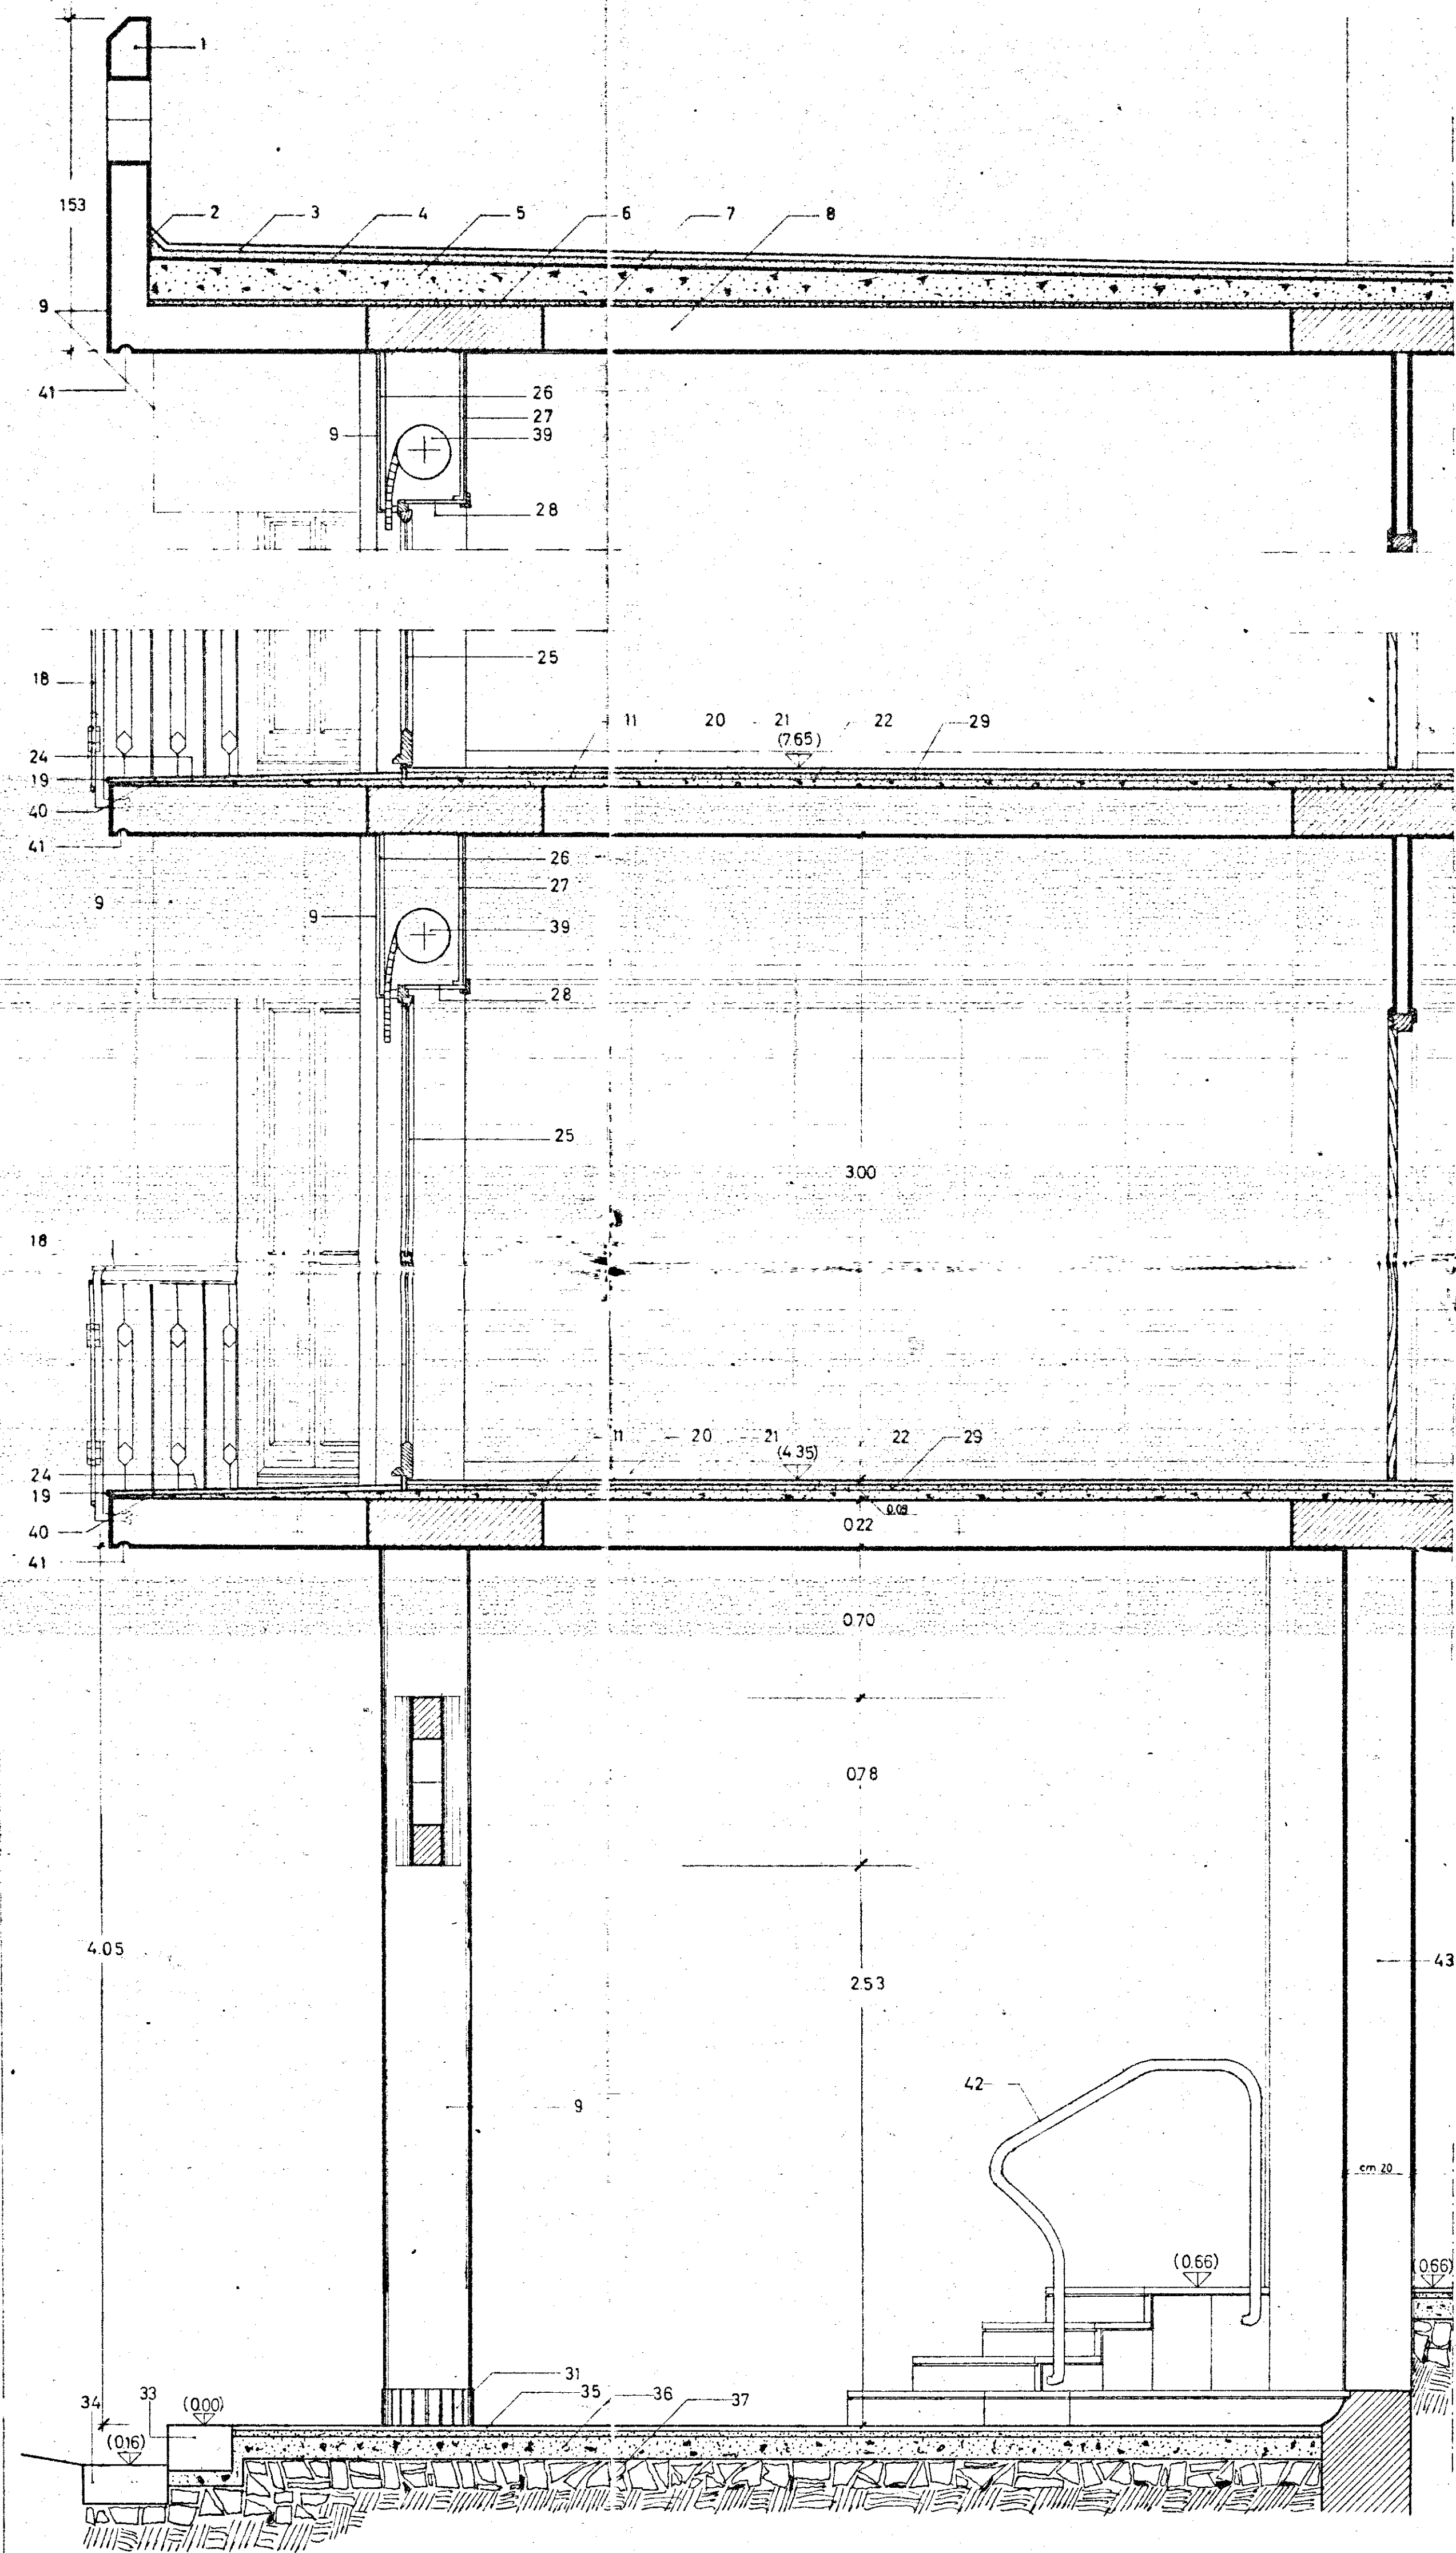


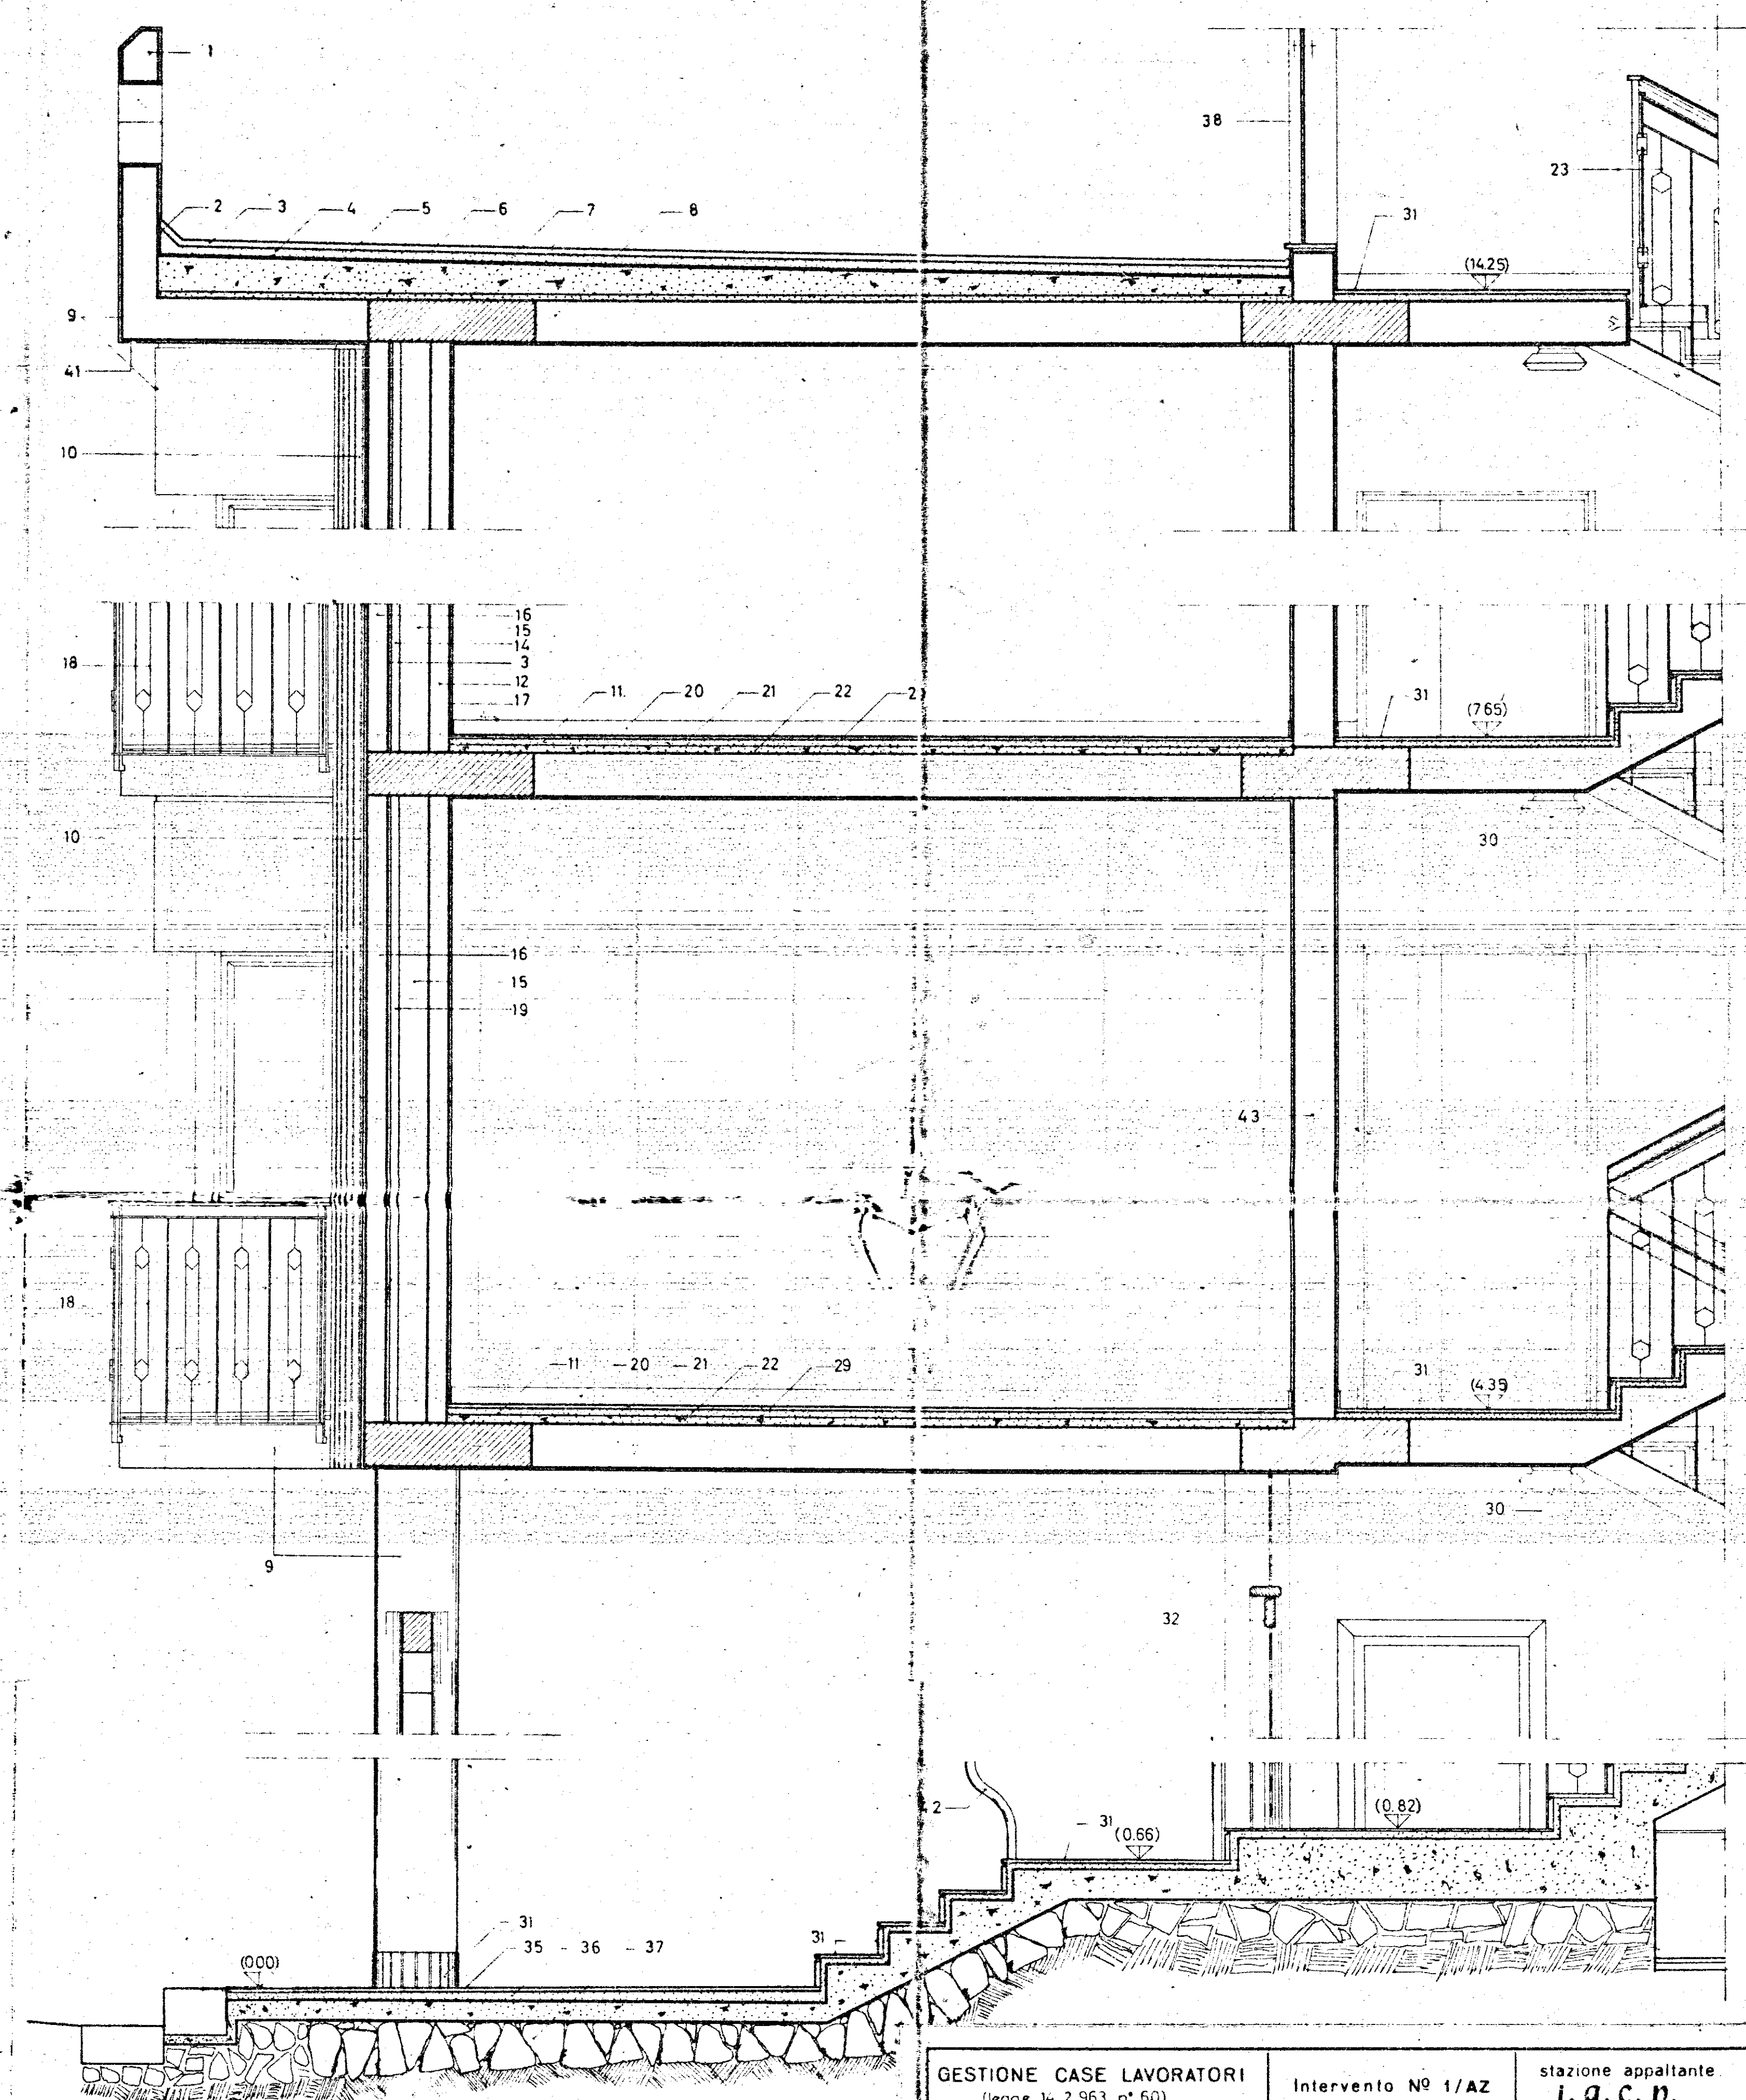

- 1 - Parapetto in c.a.
- 2 - Verticale di asfalto
- 3 - Lastre di Cursi
- 4 - Tappeto di asfalto mm.10
- 5 - Massetto a pendio pend. 2%
- 6 - Cartone catramato cilindrato Kg. 0,4/mq.
- 7 - Polistirolo espanso spess. cm.4
- 8 - Solaio in opera cm.22
- 9 - Intonaco resina e quarzo
- 10 - Listelli cottonavo chiari 6x23
- 11 - Malta bastarda
- 12 - Tavolato in laterizi forati da cm. 8
- 13 - Intonaco grezzo
- 14 - Isolante termo-acustico "Pannello-parete" Vetroflex spess. cm. 3
- 15 - Camera d'aria
- 16 - Tavolato in tufo da cm. 10
- 17 - Intonaco civile
- 18 - Ringhiera in ferro (Ved. Tav. n°18)
- 19 - Stangoni in pietra Trani 2x15
- 20 - Battiscopa Carrara grigio corrente cm.1x8
- 21 - Pavimento in marmette 25x25
- 22 - Impasto vermiculite spess. cm.4
- 23 - Ringhera scala
- 24 - Grès rosso 7/12 x15
- 25 - Porta finestra in abete (Ved. Tav. n° 21)
- 26 - Velella in cemento retinato fuori opera e appeso al solaio
- 27 - Id. in forati Perret
- 28 - Cielino in legno (Ved. Tav. n°21)
- 29 - Cartongfello bitumato da kg 0,500/mq.
- 30 - Elemento illumte in vetro ghiaccio ø 30
- 31 - Trani chiaro
- 32 - Portone ingresso principale (Ved. Tav. n°20)
- 33 - Cordone
- 34 - Zanella
- 35 - Marmette cemento rigato 15 x 30
- 36 - Calcestruzzo magro
- 37 - Vespale in pietra
- 38 - Porta abete alla mercantile
- 39 - Alloggiamento avvolgibili
- 40 - Doppio strato di cartongfello cilindrato da Kg. 0,50/mq.
- 41 - Sgocciolatoio in profilato P.V.C. Profix A 30
- 42 - Ringhiera in profilato tubolare ø 50
- 43 - Muratura in tufo

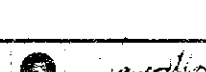

GESTIONE CASE LAVORATORI (legge 14.2.963 n° 60)		Intervento N° 1/AZ		stazione appaltante i. a. c. p.	
QUARTIERE «S. ELIA» BRINDISI Edilizia Sovvenzionata				data maggio 1958 aggiornam aggiornam	12
DETTAGLI DI SEZIONI rapp. 1:20				arch.v.a.	
Dir.ing. FRANCESCO D'ALONZO	EDILIZIA		data		
Dir.ing. ELIO ROMANAZZI	STRUTTURE		arch.v.a.		
Dir.ing. FAUSTO FALIVA	IMPIANTI		data		
Dir.ing. ALDO MALCARI	PROGRAMMAZIONE		controllo		
I. A. C. P.	DIREZIONE LAVORI		visto		