


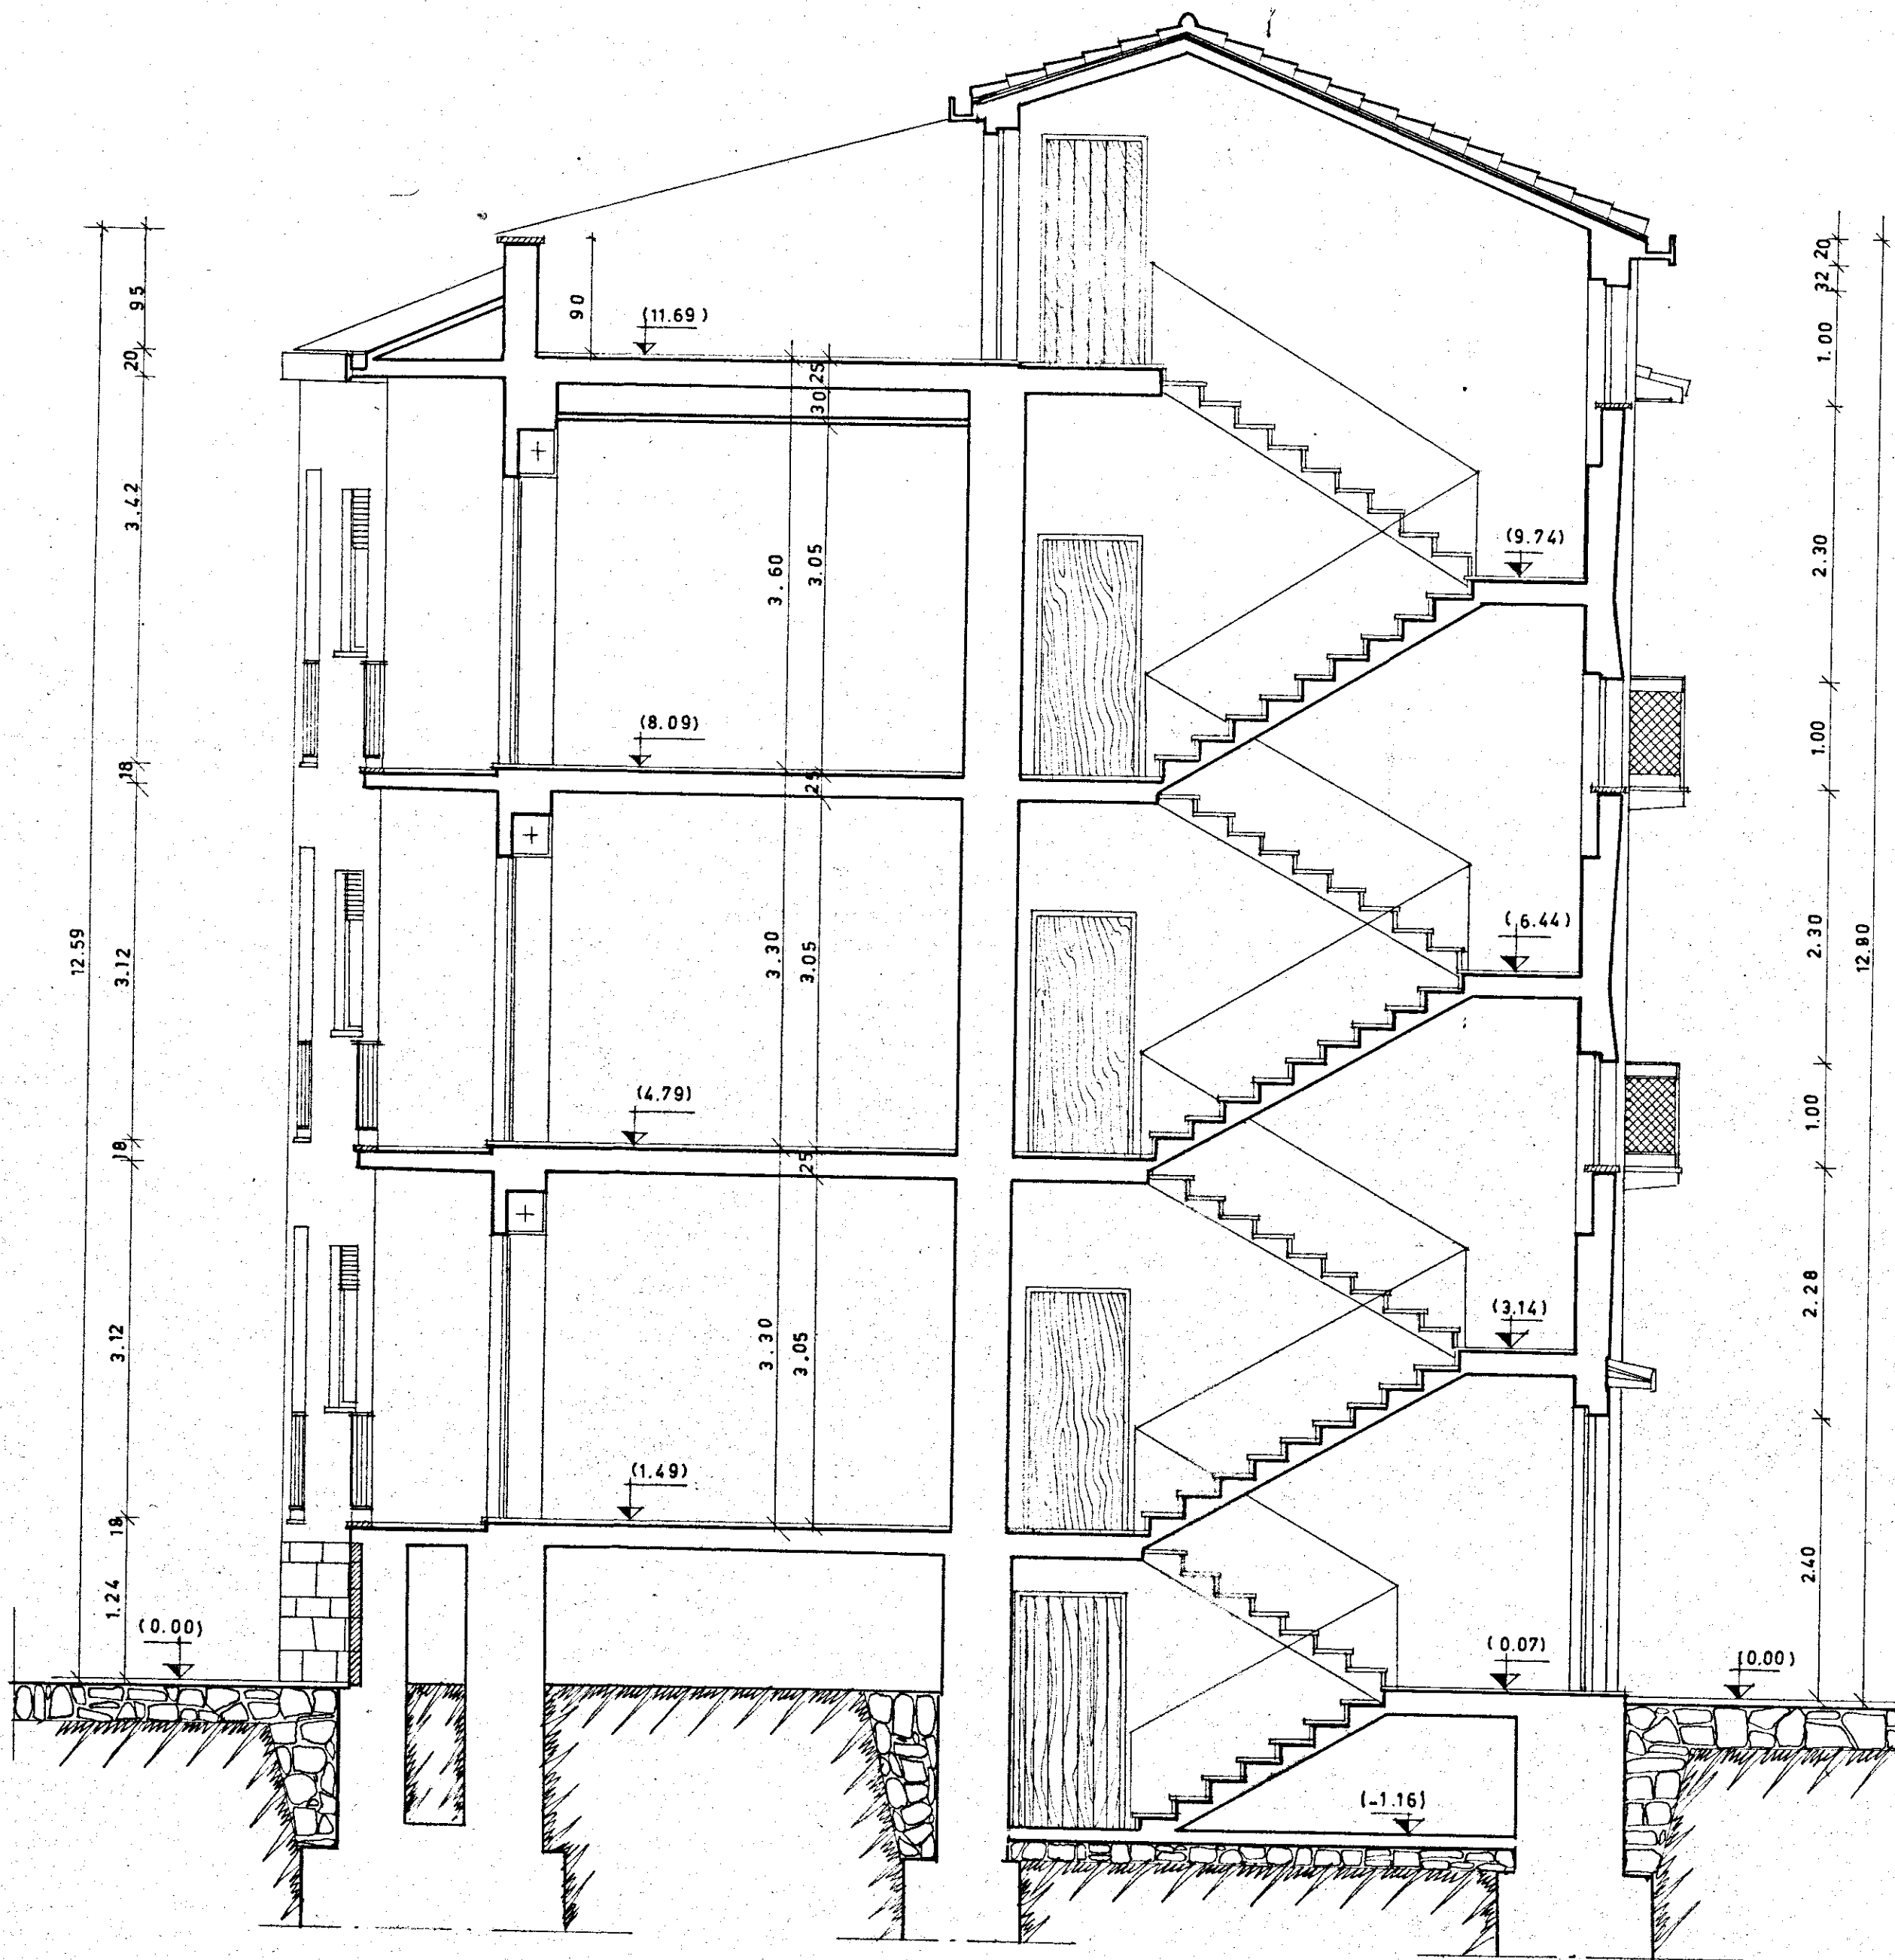

99

- ISTITUTO CASE POPOLARI - BRINDISI -		REP. 204
INA-CASA BRINDISI	QUARTIERE COMMENDA PIANO ASSESTAMENTO FABBRICATO C	PROT. 3165
1950	SEZIONE C-D	DATA apr. 1954
		REV.
		SCALA 1:50
STUDIO ARCA CATTANO STUCCO - ROMA VIA DELLE FORNACI, 439 - TEL. 580851		