


LEGENDA

- RADIATORI
- oo COLONNE ALIMENTAZIONE RADIATORI
- COLONNE DI SCARICO
- o COLONNE ALIMENTAZIONE ACQUA
- 4 NUMERO COLONNE RADIATORI
- NUMERO COLONNE IMPIANTO IDRICO-SANITARIO
- CIRCUITO ALIMENTAZIONE COLONNE RADIATORI
- CIRCUITO ALIMENTAZIONE COLONNE ACQUA

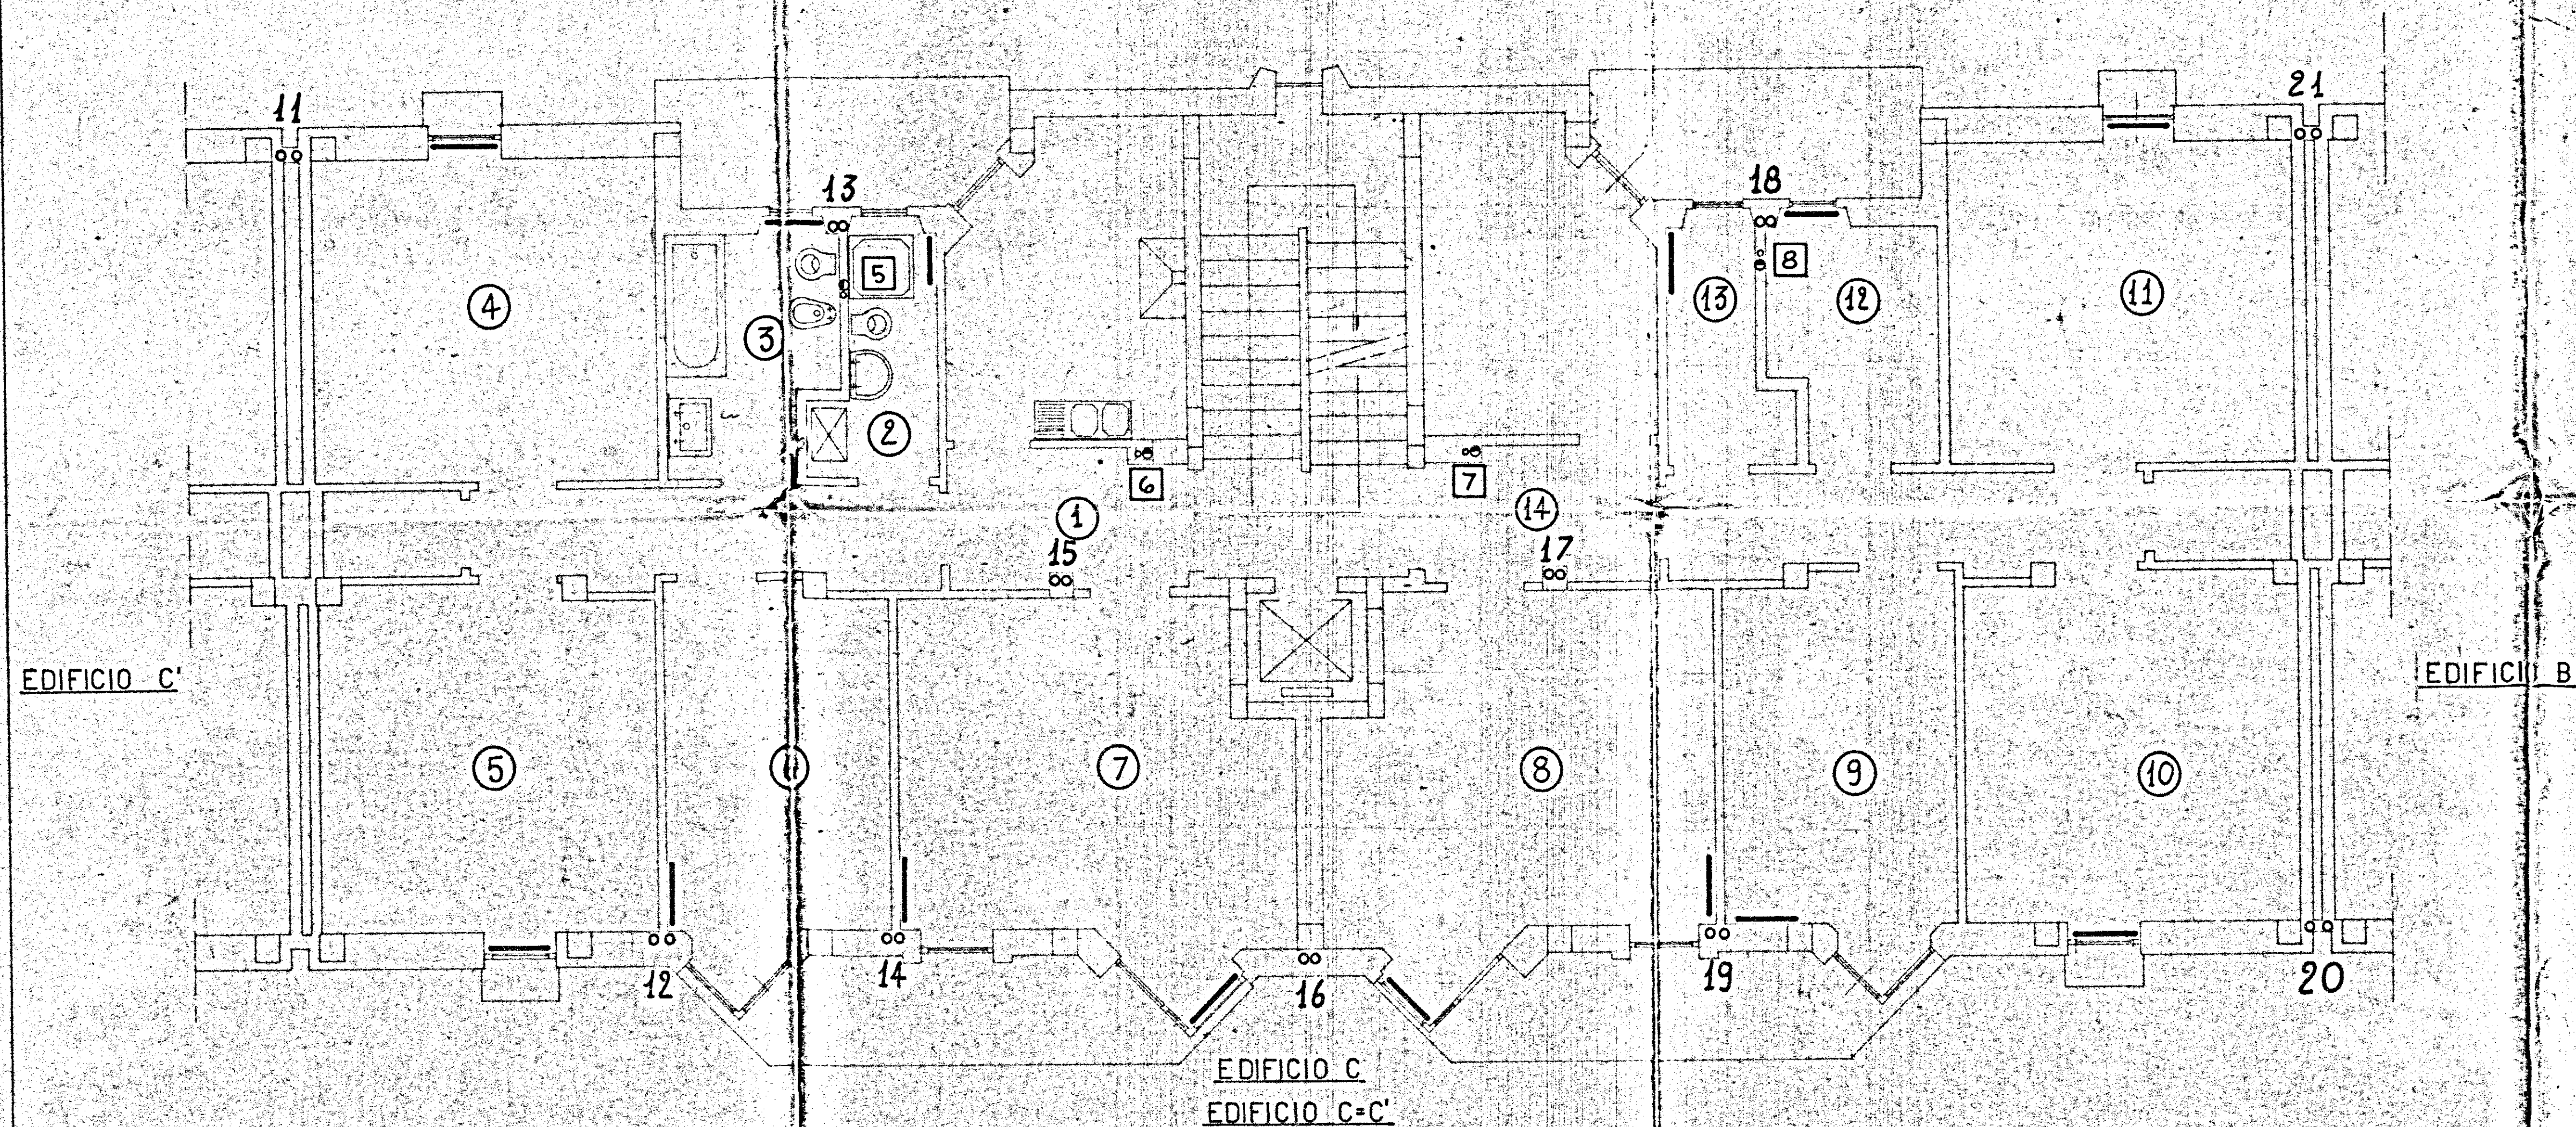

GESTIONE CASE LAVORATORI (page 14-2-963)	Intervento N° 1/AZ	stazione appaltante i.a.c.p.
QUARTIERE "S. ELIA" BRINDISI Edificio sovvenzionata	15.6.68	3
Edificio tipo C1 - C	Rappr. 1:50	
Piano Tipo (1°-2°-3°-4°)		
Impianto riscaldamento e idrico sanitario		