
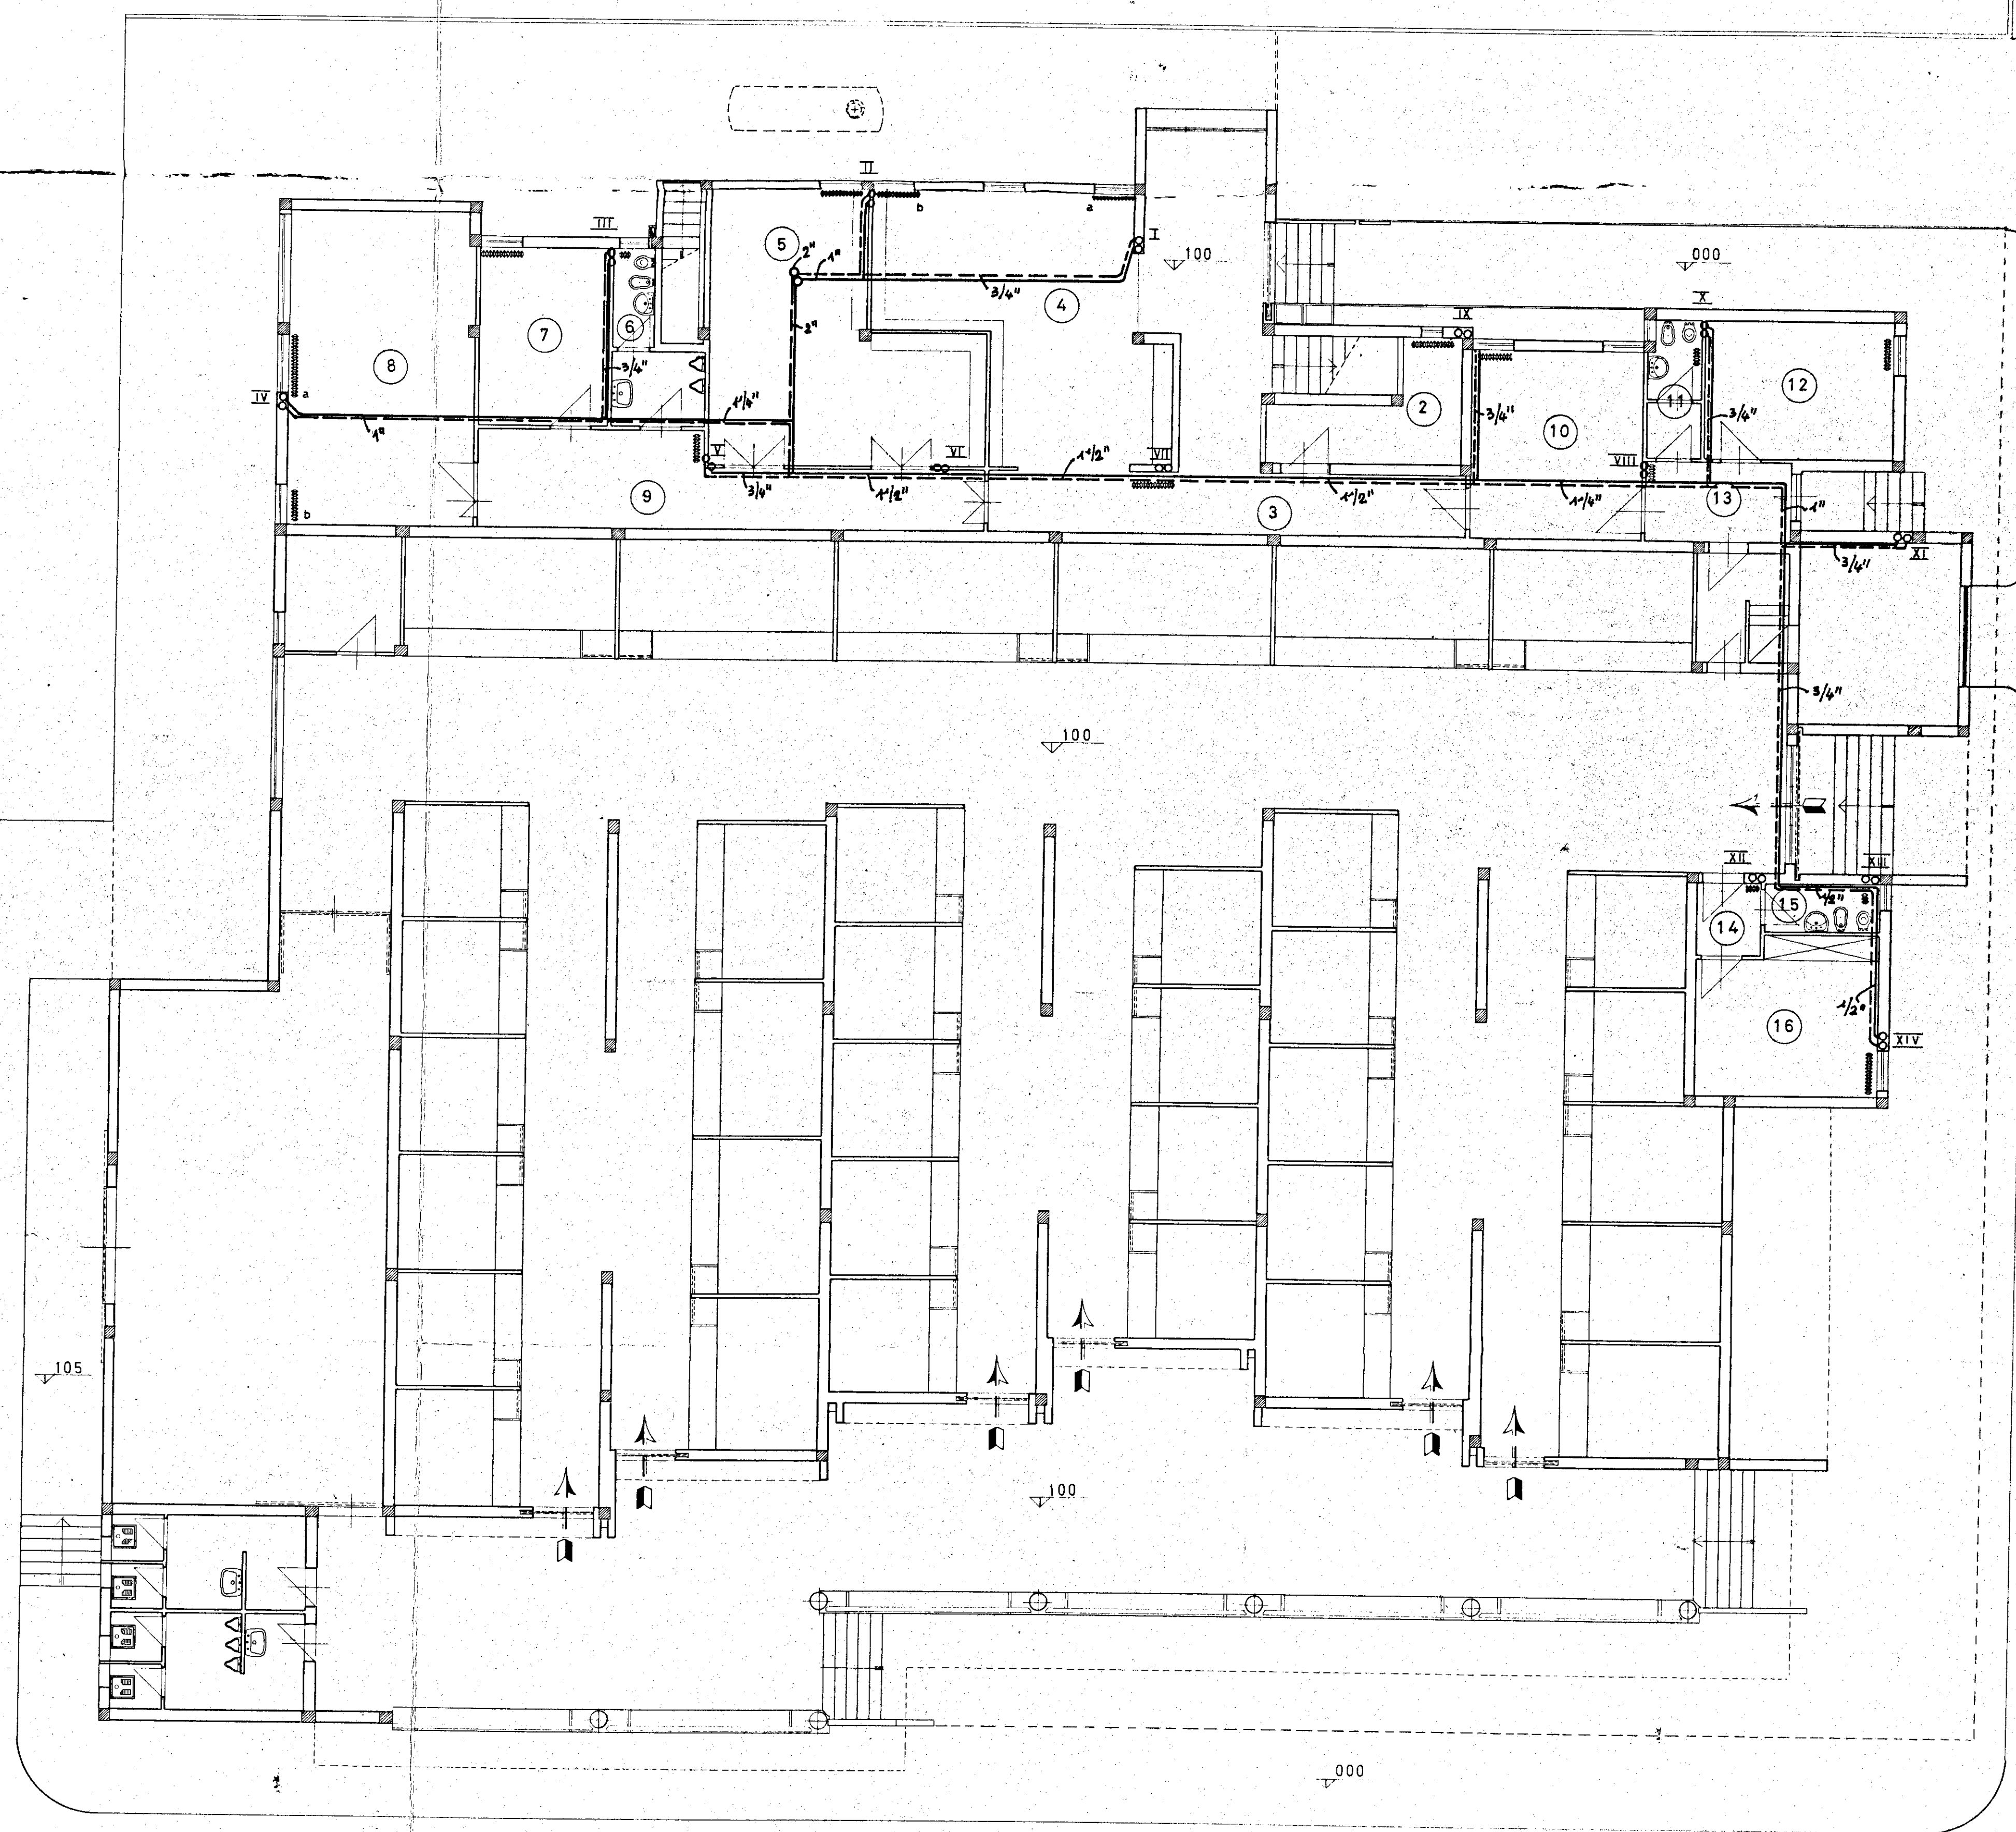


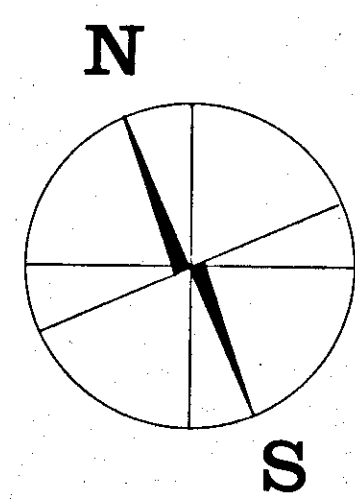

via G. Carducci

via A. Oriani

COMUNE DI BRINDISI		DATA 23 MAR 1977
DESIGNAZIONE DELL'OPERA progetto di costruzione per un mercato di quartiere e delegazione comunale al Quartiere C.E.P. - Rione Paradiso - Brindisi		AGGIORNAMENTO
OGGETTO DEL DISEGNO SCHEMA DELL'IMPIANTO DI RISCALDAMENTO		NUM DEL DISEGNO
PIANO RIALZATO SCALA 1:100		RIFERIMENTO
IL PROGETTISTA: Dott. Arch. GIAN LUIGI CONSALES		
STUDIO: DOTT. ING. UGO LONDOCE DOTT. ARCH. GIAN LUIGI CONSALES		

A. Gian Luigi Consales