ISTITUTO AUTONOMO CASE POPOLARI
PER LA PROVINCIA DI BRINDISI

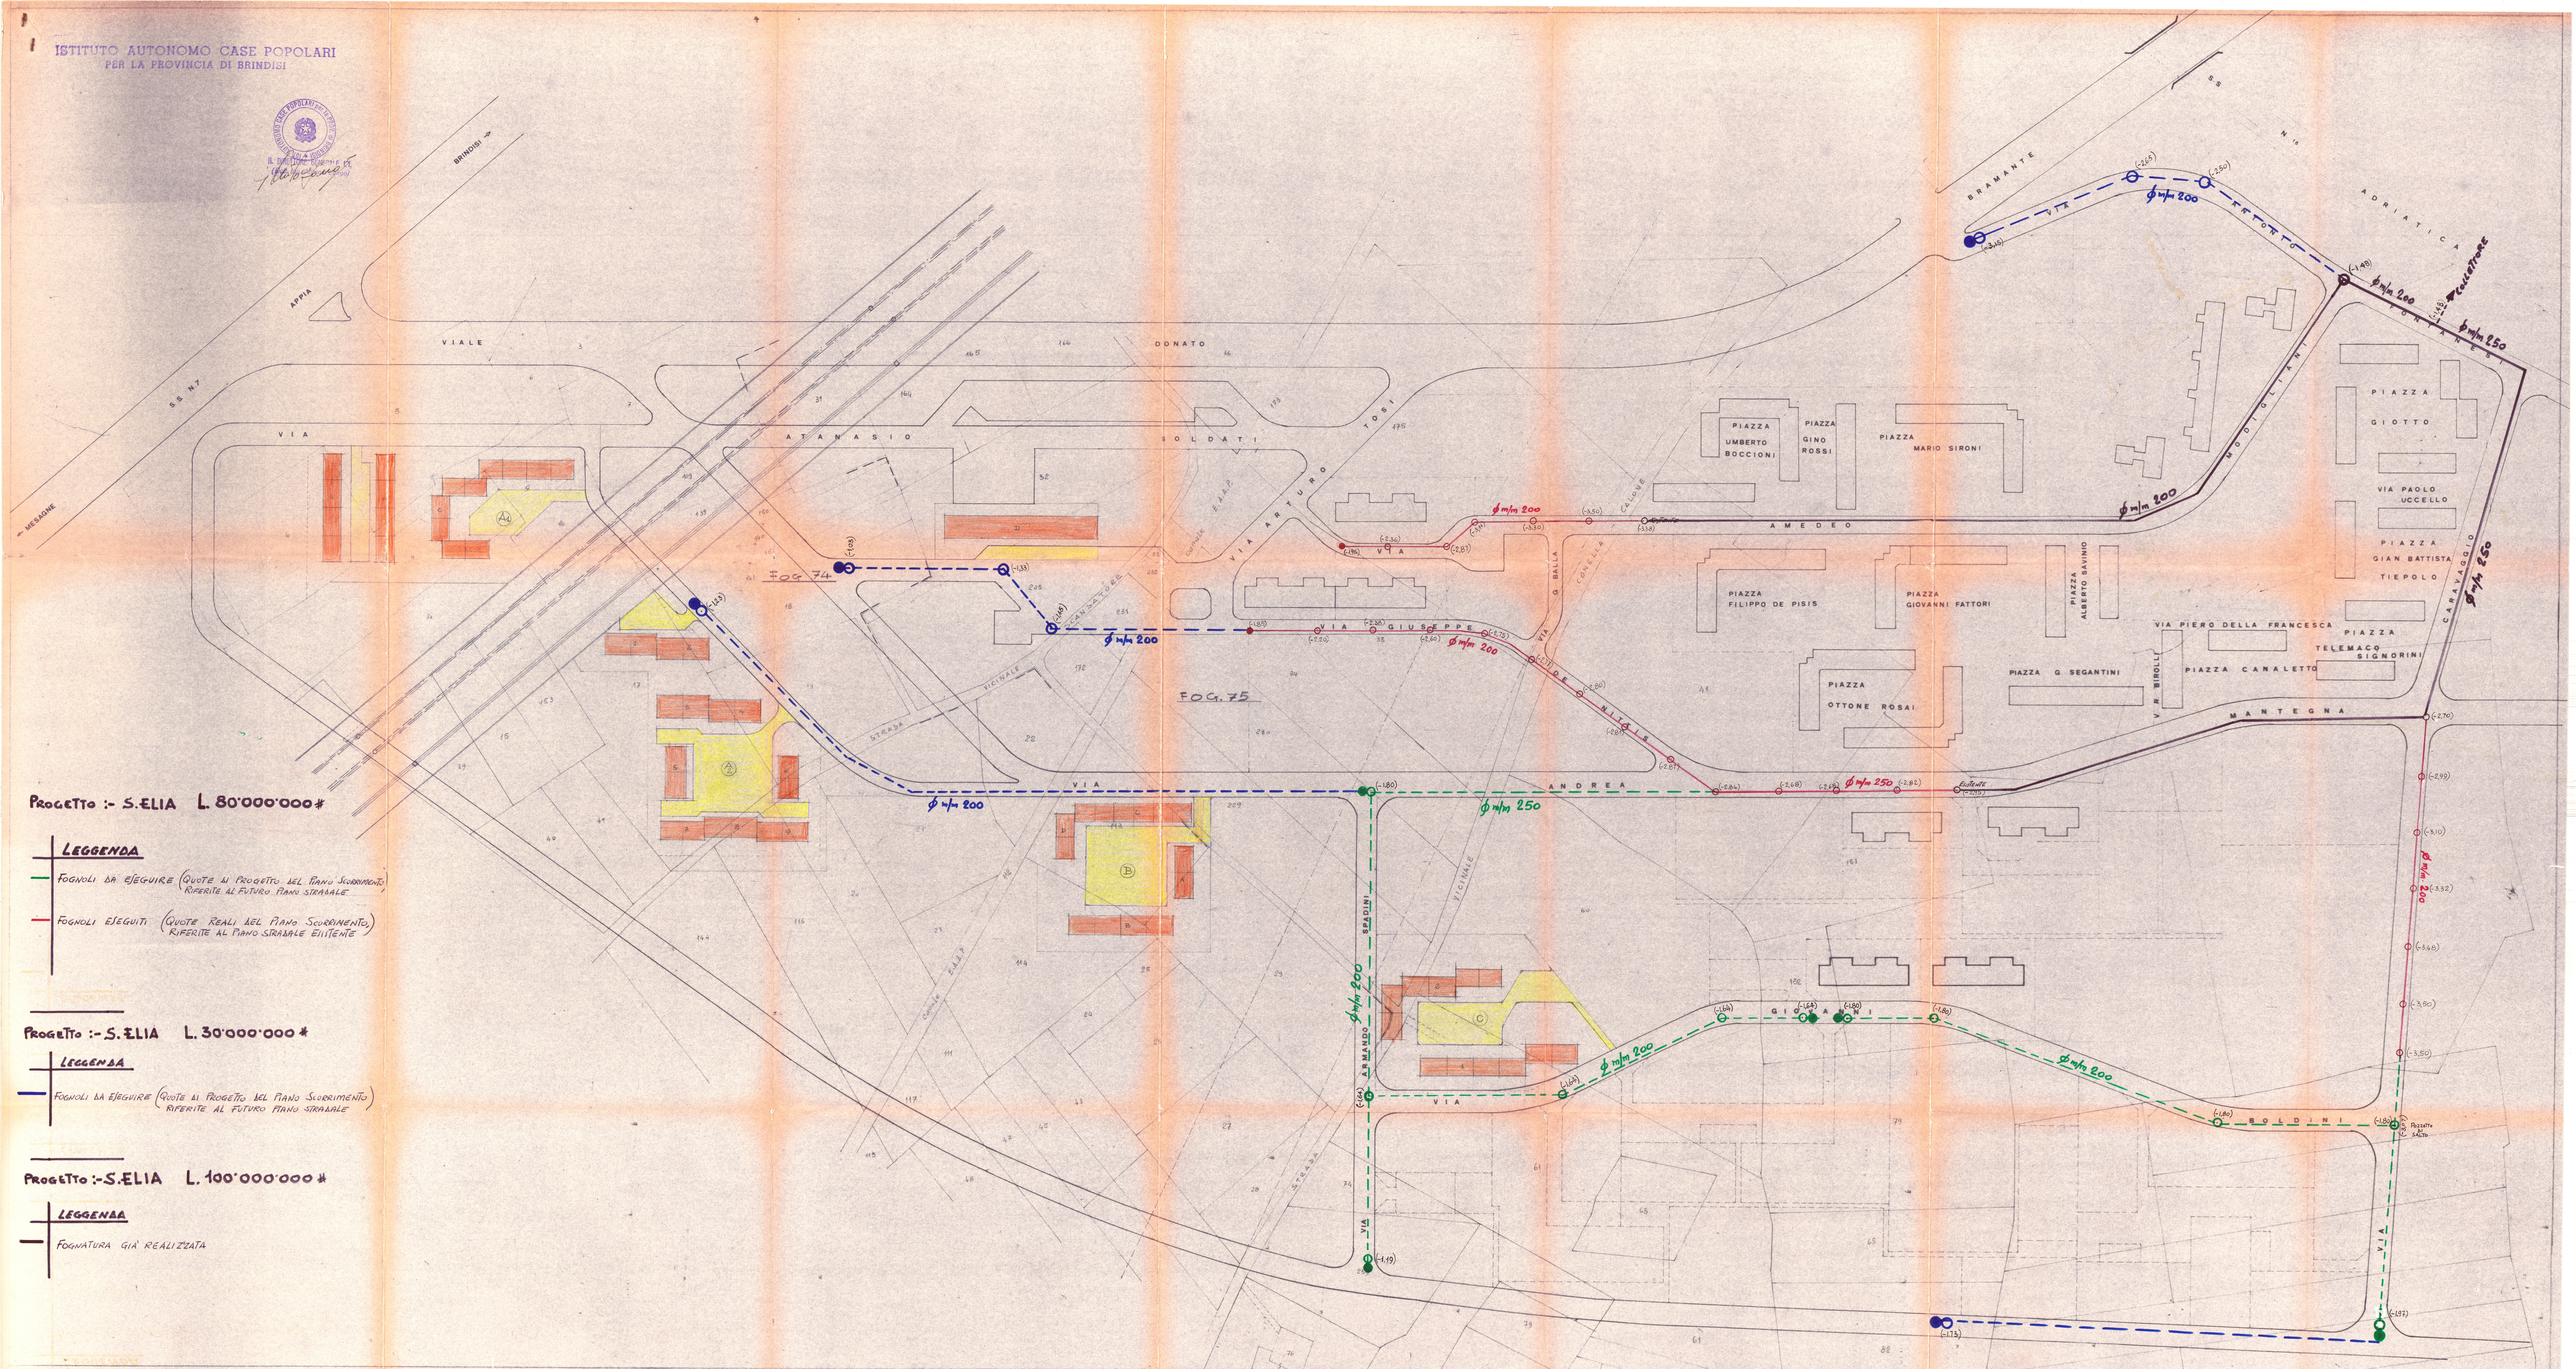

PROGETTO :- S.ELIA L. 80'000'000 #

LEGGENDA

- FOGNOLI DA ESEGUIRE (QUOTE DI PROGETTO DEL PIANO SCORRIMENTO RIFERITE AL FUTURO PIANO STRADALE)
- FOGNOLI ESEGUITI (QUOTE REALI DEL PIANO SCORRIMENTO RIFERITE AL PIANO STRADALE ESISTENTE)

PROGETTO :- S.ELIA L. 30'000'000 #

LEGGENDA

- FOGNOLI DA ESEGUIRE (QUOTE DI PROGETTO DEL PIANO SCORRIMENTO RIFERITE AL FUTURO PIANO STRADALE)

PROGETTO :- S.ELIA L. 100'000'000 #

LEGGENDA

- FOGNATURA GIÀ REALIZZATA