


915

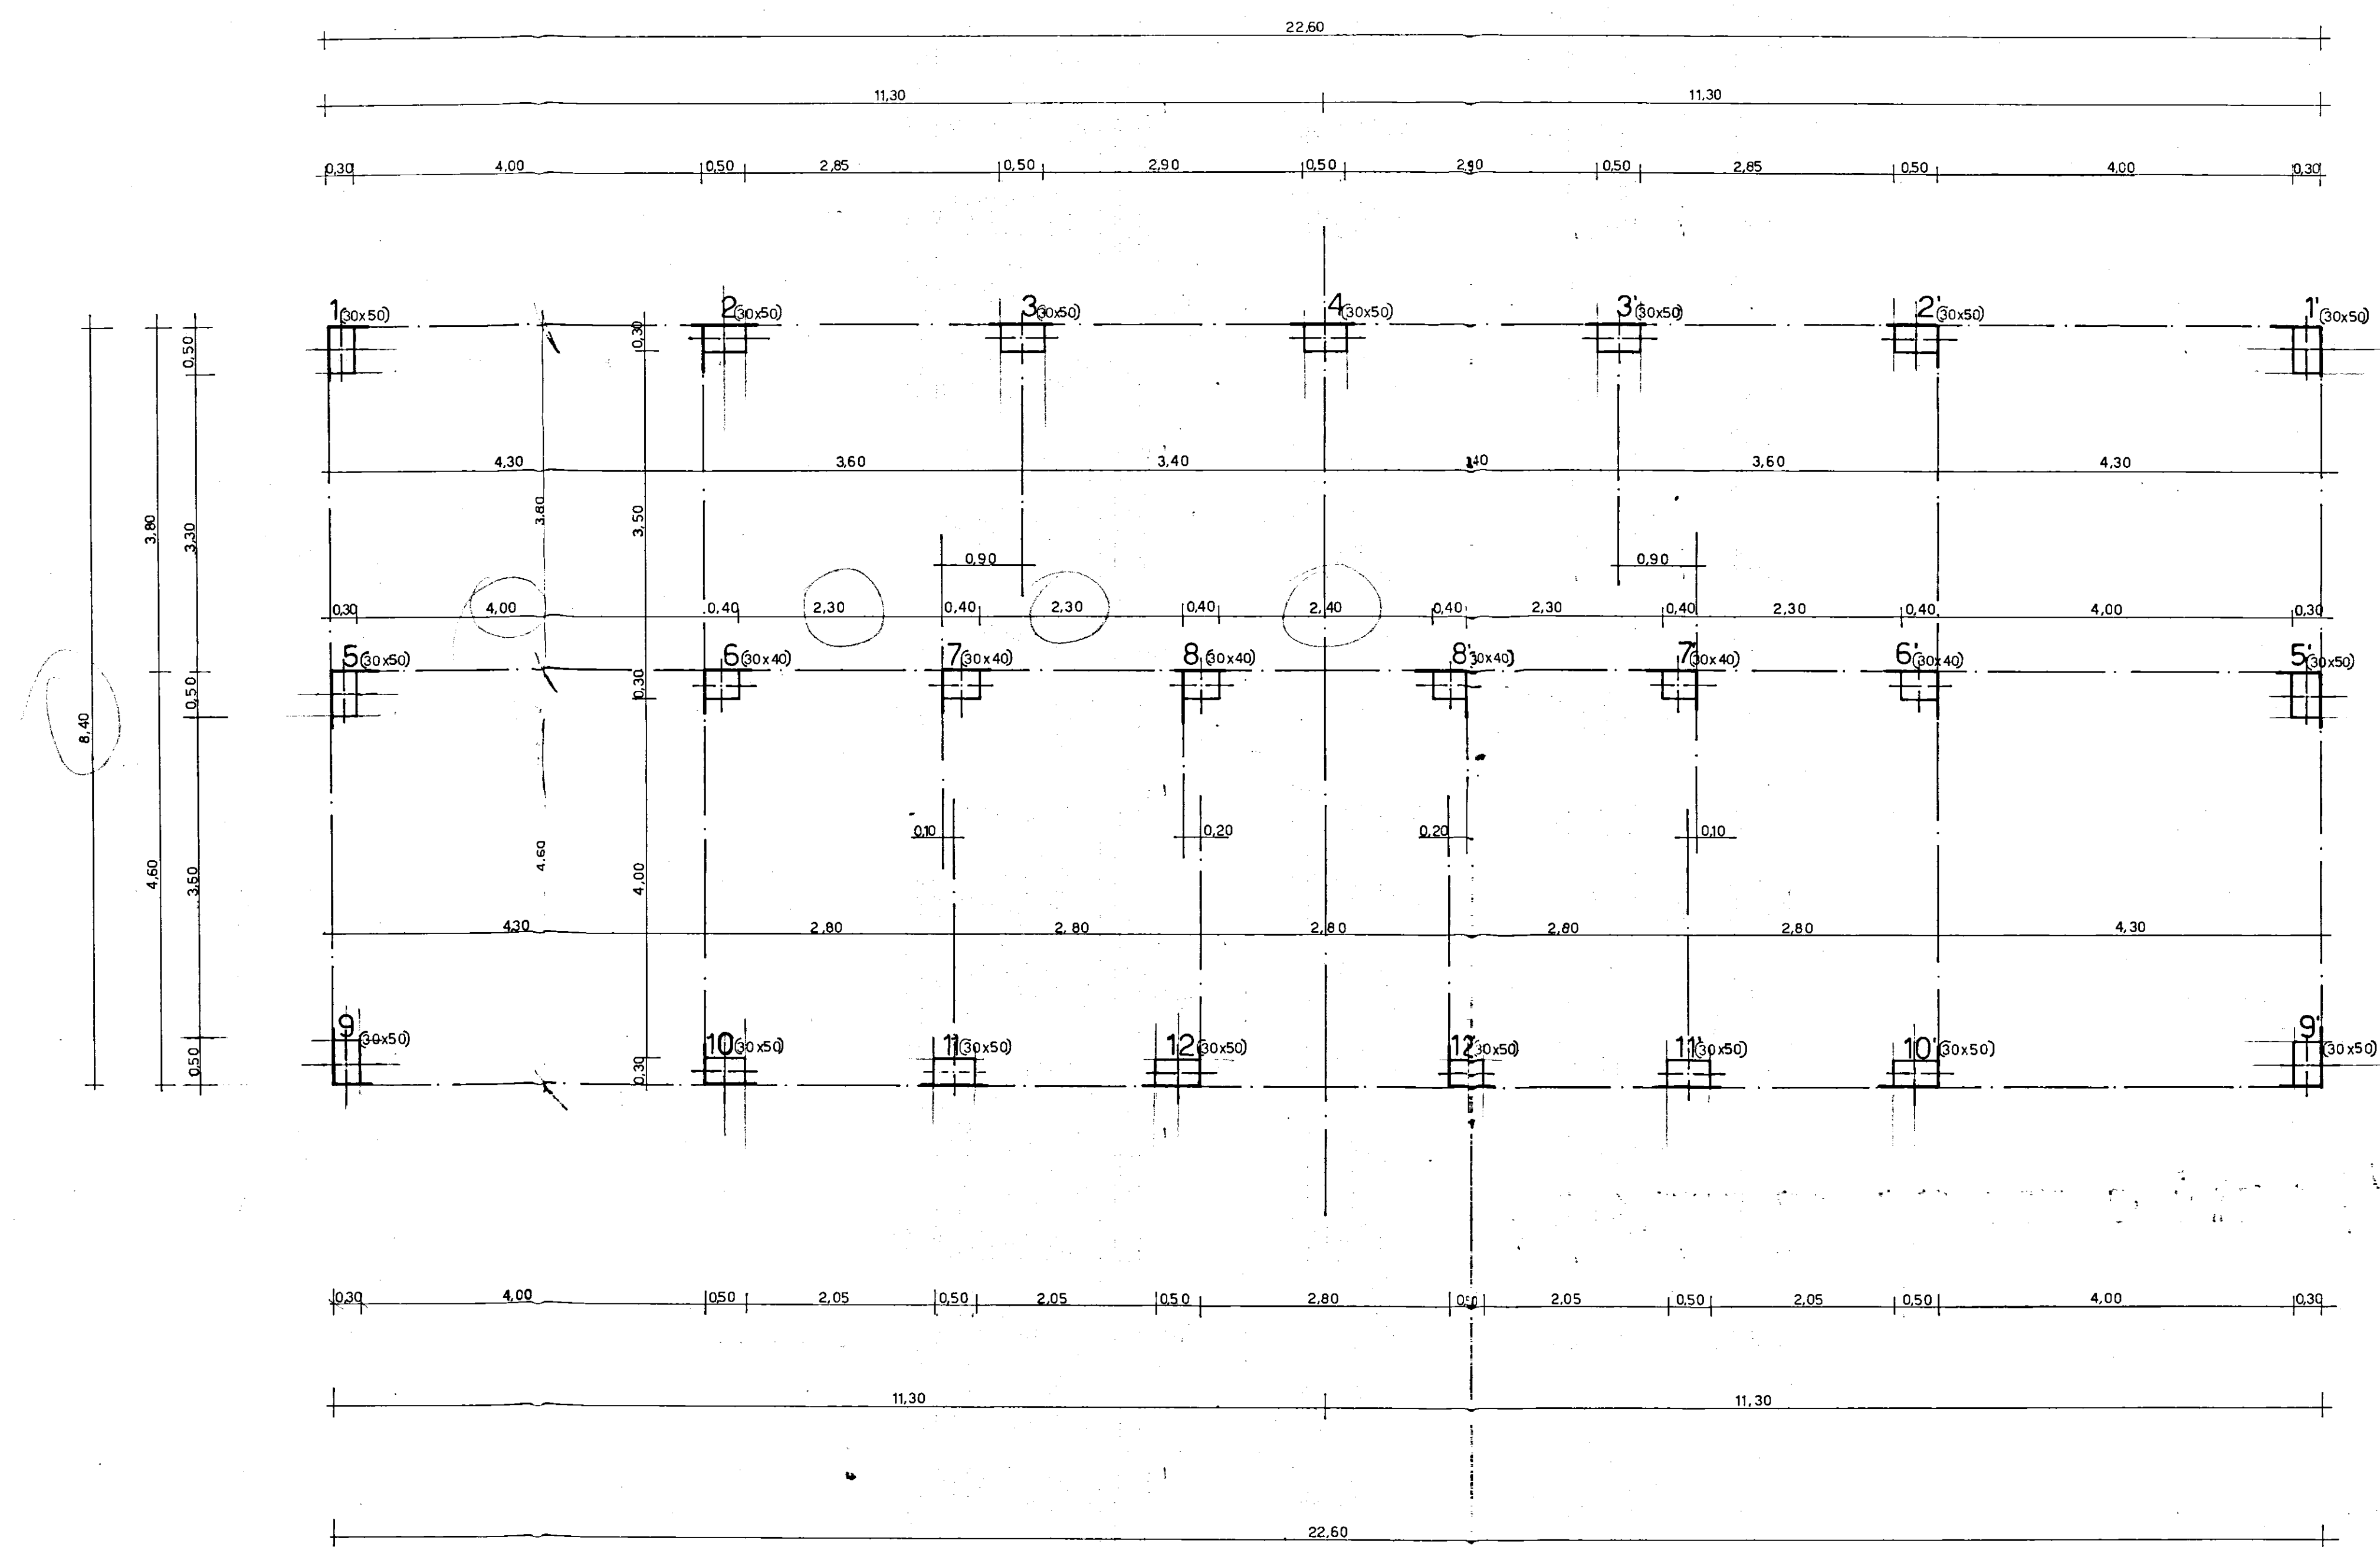

CEM 013 730 mc/14
TONDI MI Kg 50-60
SL 114/225 Kg/cm²

GESTIONE CASE LAVORATORI (legge 14.2.1963 n° 60)		INTERVENTO n° 62		STAZIONE APPALTANTE: I.A.C.P.	
RIONE COMMENDA - BRINDISI - EDILIZIA SOVVENZIONATA AREA A PALAZZINA TIPO B				data	agg.
					2 B
PIANTA ALLINEAMENTI E FILI FISSI RAPP. 1:50				archivio:	
Dott.ing. L. POTI	EDILIZIA	vsita	note		
Dott.ing. N. VIVARELLI SCARASCIA	IMPIANTI				
Dott.ing. C. CASANOVA	STRUTTURE ●				
Dott.ing. A. MALDARI	PROGRAMMAZIONE				
DIREZIONE LAVORI	I.A.C.P.		controllo		vsita