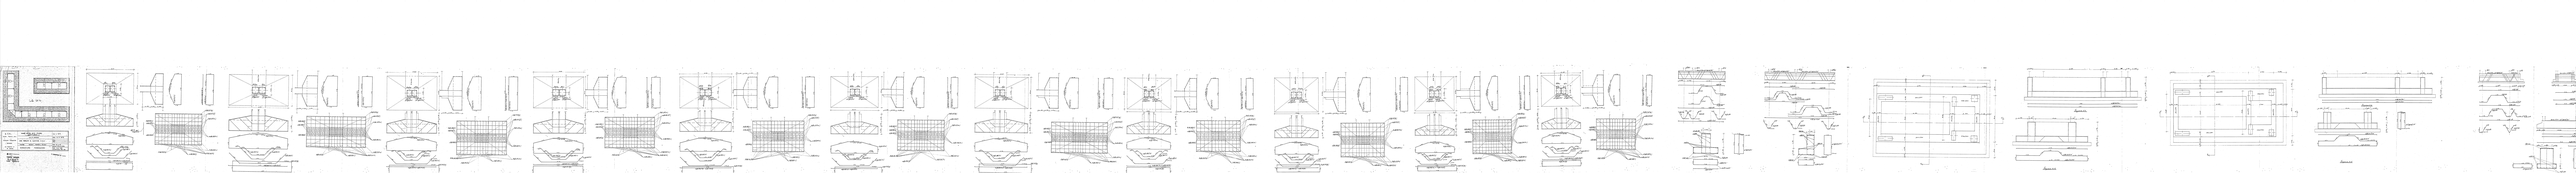

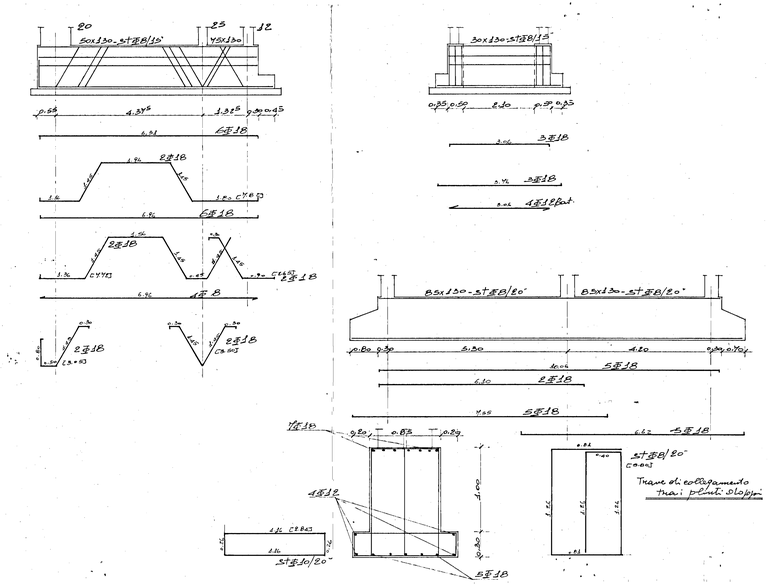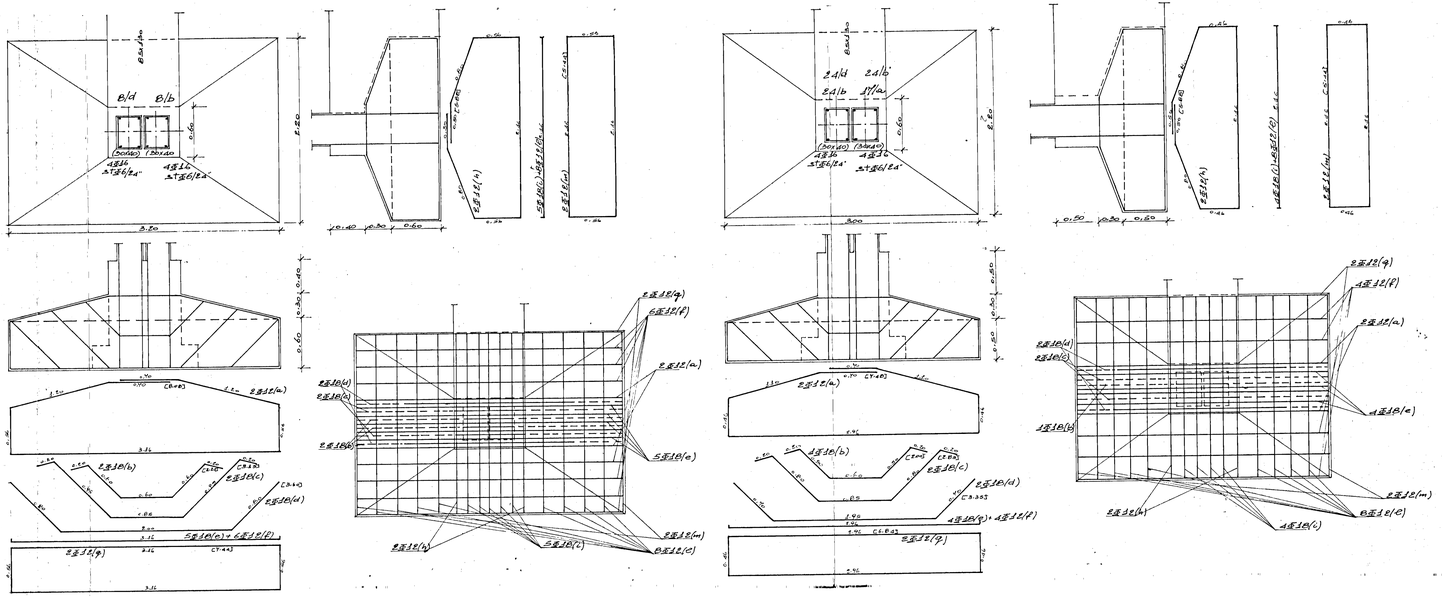
Trave di collegamento
tra i plinti sloppi